**KOOSKÕLASTATUD**

Teehoiuteenistuse põhja osakonna
korrashoiu ja liikluskorralduse üksus
Jaan Saia, Harju maakonna liikluskorraldaja
16.02.2026. a reg. nr. 174482
Leht 3 lehti 7

vastavalt joonise 15990 TL 1-1

Märkused:

- Enne joonisel toodud liikluskorraldusvahendite paigaldamist kooskõlastada joonis Transpordiametis.
- Töötsooni tähistamisel lähtuda Majandus- ja taristuministri määrusest nr 43 "Nõuded ajutisele liikluskorraldusele".

Tingmärgid:

AS Signaal TM; Liimi 3, Tallinn 10621
Tel 656 3532; signaal@signaal.ee

Joonis:

Ajutise liikluskorralduse joonis - töötsooni tähistus

Projekt:

Geoloogilised uuringud

Asukoht:

T11115 Kurna - Tuhala km 3,000 - 3,315
T11505 Kangru tee km 0,000 - 0,090

Tellijä: IB Reib OÜ

Insener: K.Skljarova (Tel. 53 268 672)


Projekteerija: T.Tepandi

Kuupäev: 16.02.2026

Töö nr: 15990

Joonise nr: TL-2-2(6)

Sõidusuuna sulgemine

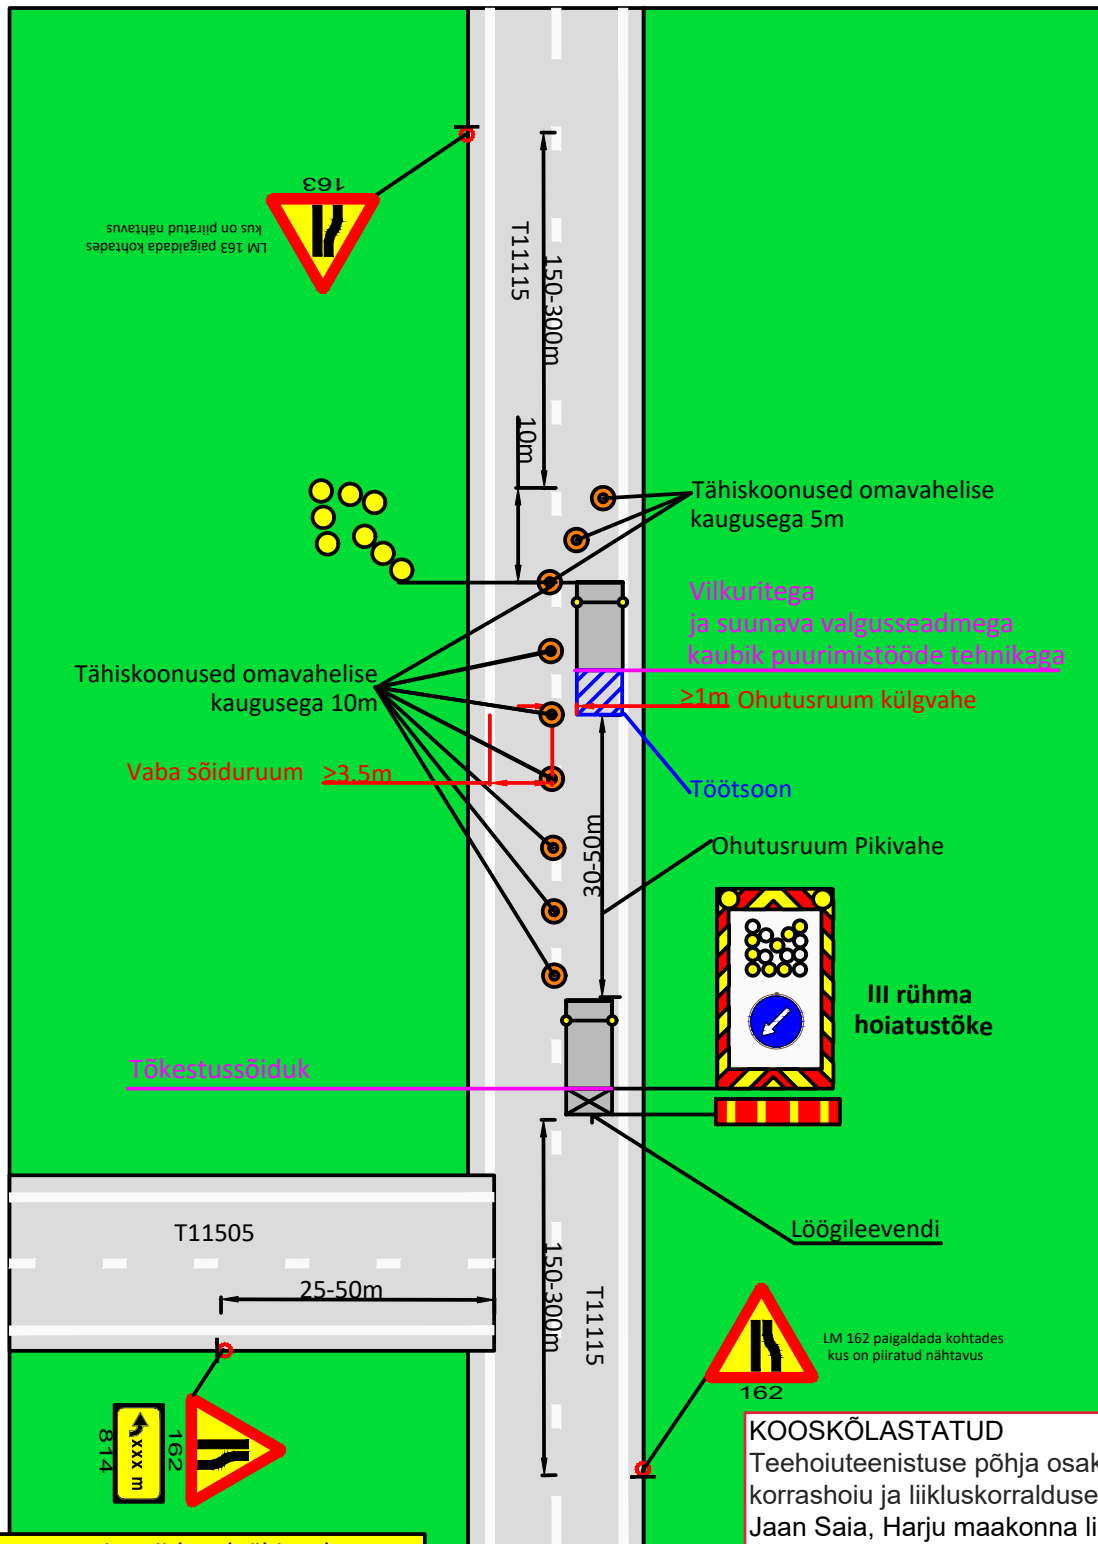

Tööde teostamise piirkond tähistada vastavalt joonise 15990 TL 1-1

KOOSKÕLASTATUD
Teehoiuteenistuse põhja osakonna korrashoiu ja liikluskorralduse üksus
Jaan Saia, Harju maakonna liikluskorraldaja
16.02.2026. a reg. nr. 174482
Leht 4 lehti 7

Märkused:

- Enne joonisel toodud liikluskorraldusvahendite paigaldamist kooskõlastada joonis Transpordiametis.
- Töötsooni tähistamisel lähtuda Majandus- ja taristuministri määrusest nr 43 "Nõuded ajutisele liikluskorraldusele".

Tingmärgid:

- Projekteeritud ajutine liiklusmärk
- Hoiatustõke löögileevendiga
- Tähistuskoonus
- Töötsoon

SIGNAAL

AS Signaal TM; Liimi 3, Tallinn 10621
Tel 656 3532; signaal@signaal.ee

Joonis:
Ajutise liikluskorralduse joonis - töötsooni tähistus

Projekt:
Geoloogilised uuringud

Asukoht:
**T11115 Kurna - Tuhala km 3,000 - 3,315
T11505 Kangru tee km 0,000 - 0,090**

Tellijä: IB Reib OÜ

Insener: K.Skljarova (Tel. 53 268 672)

Projekteerija: T.Tepandi


Kuupäev: 16.02.2026

Töö nr:

15990

Joonise nr:



TL-2-3(6)

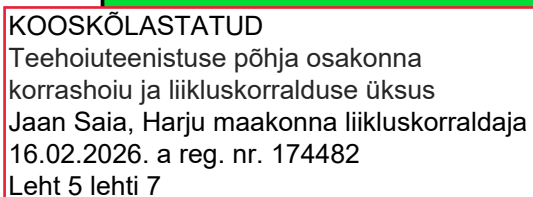

Märkused:

1. Enne joonisel toodud liikluskorraldusvahendite paigaldamist kooskõlastada joonis Transpordiametis.
2. Töötsooni tähistamisel lähtuda Majandus- ja taristuministri määrusest nr 43 "Nõuded ajutisele liikluskorraldusele".

Tingmärgid:

  

Tähiskoonus



AS Signaal TM; Liimi 3, Tallinn 10621
Tel 656 3532; signaal@signaal.ee

Joonis:

Joonis:
Ajutise liikluskorralduse joonis - töötsooni tähistus

Projekt:

Geoloogilised uuringud

Asukoht:

Asukoht:
T11115 Kurna - Tuhala km 3,000 - 3,315
T11505 Kangru tee km 0,000 - 0,090

Tellija: IB Reib OÜ

Insener: K.Skljarova (Tel. 53 268 672)


Projekteerija:	T.Tepandi
----------------	-----------

Kuupäev: 16.02.2026

Töö nr:	15990
---------	-------

Joonise nr:	TL-2-4(6)
-------------	-----------

Töö teepeenral

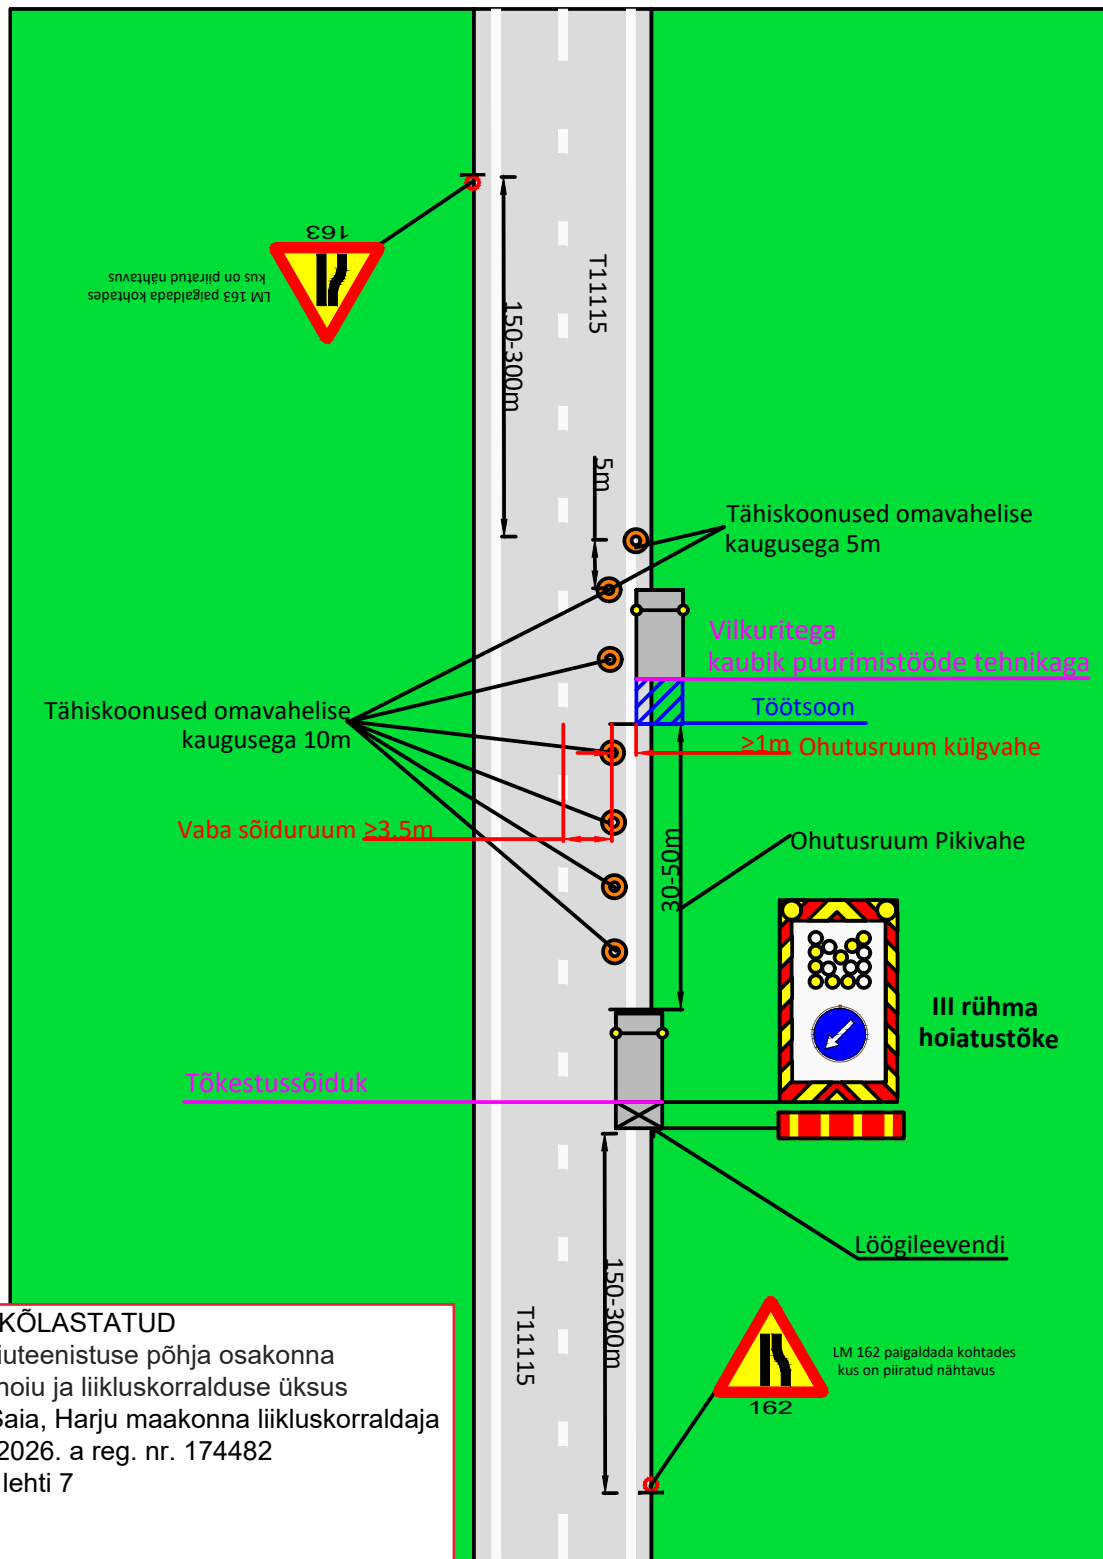

KOOSKÕLASTATUD
Teehoiuteenistuse põhja osakonna
korrashoiu ja liikluskorralduse üksus
Jaan Saia, Harju maakonna liikluskorraldaja
16.02.2026. a reg. nr. 174482
Leht 6 lehti 7

vastavalt joonise 15990 TL 1-1

Märkused:

- Enne joonisel toodud liikluskorraldusvahendite paigaldamist kooskõlastada joonis Transpordiametis.
- Töötsooni tähistamisel lähtuda Majandus- ja taristuministri määrusest nr 43 "Nõuded ajutisele liikluskorraldusele".

Tingmärgid:



AS Signaal TM; Liimi 3, Tallinn 10621
Tel 656 3532; signaal@signaal.ee

Joonis:

Ajutise liikluskorralduse joonis - töötsooni tähistus

Projekt:

Geoloogilised uuringud

Asukoht:

T11115 Kurna - Tuhala km 3,000 - 3,315
T11505 Kangru tee km 0,000 - 0,090

Tellija: IB Reib OÜ

Insener: K.Skljarova (Tel. 53 268 672)


Projekteerija: T.Tepandi

Kuupäev: 16.02.2026

Töö nr: 15990

Joonise nr: TL-2-5(6)

Töö haljasalal

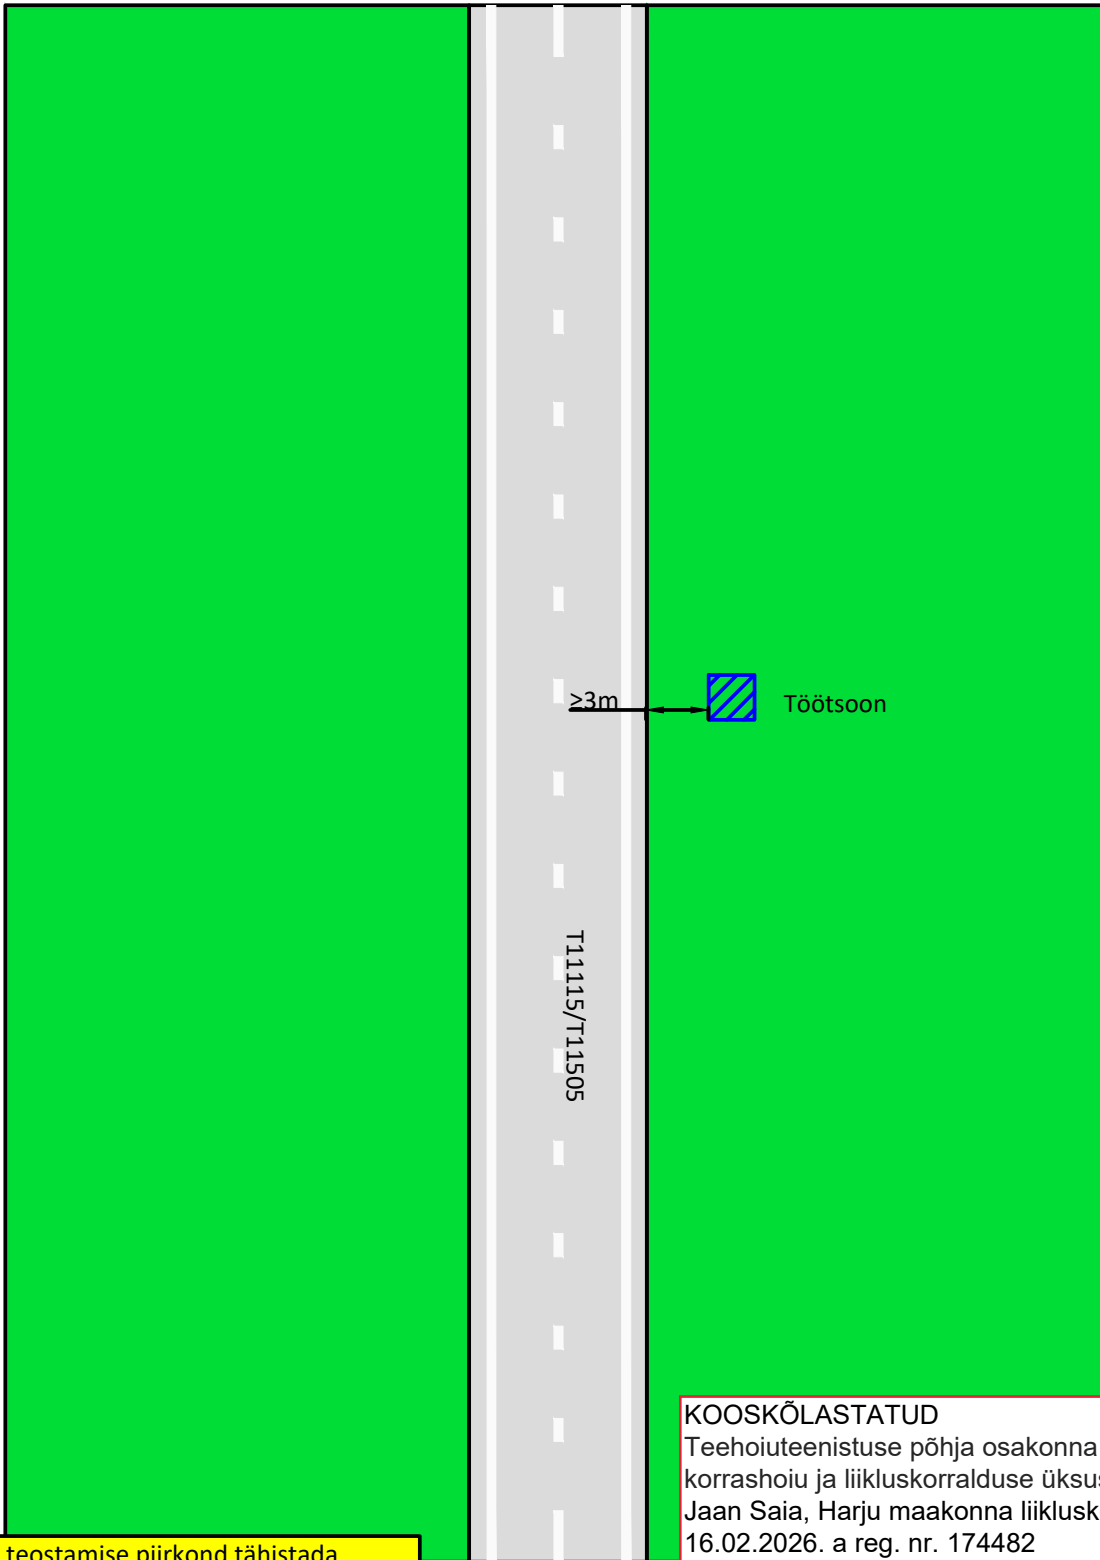

Tööde teostamise piirkond tähistada vastavalt joonise 15949 TL 1-1

KOOSKÕLASTATUD
Teehoiuteenistuse põhja osakonna
korrashoiu ja liikluskorralduse üksus
Jaan Saia, Harju maakonna liikluskorraldaja
16.02.2026. a reg. nr. 174482
Leht 7 lehti 7

Märkused:

1. Enne joonisel toodud liikluskorraldusvahendite paigaldamist kooskõlastada joonis Transpordiametis.
2. Töötsooni tähistamisel lähtuda Majandus- ja taristuministri määrusest nr 43 "Nõuded ajutisele liikluskorraldusele".

Tingmärgid:

 Töötsoon



AS Signaal TM; Liimi 3, Tallinn 10621
Tel 656 3532; signaal@signaal.ee

Joonis:

Ajutise liikluskorralduse joonis - töötsooni tähistus

Projekt:

Geoloogilised uuringud

Asukoht:

T11115 Kurna - Tuhala km 3,000 - 3,315
T11505 Kangru tee km 0,000 - 0,090

Tellijä: IB Reib OÜ

Insener: K.Skljarova (Tel. 53 268 672)

Projekteerija: T.Tepandi

Kuupäev: 16.02.2026

Töö nr: 15990

Joonise nr: TL-2-6(6)