


Profiil

11360 Riisipere-Kernu tee km 8.99

1:100

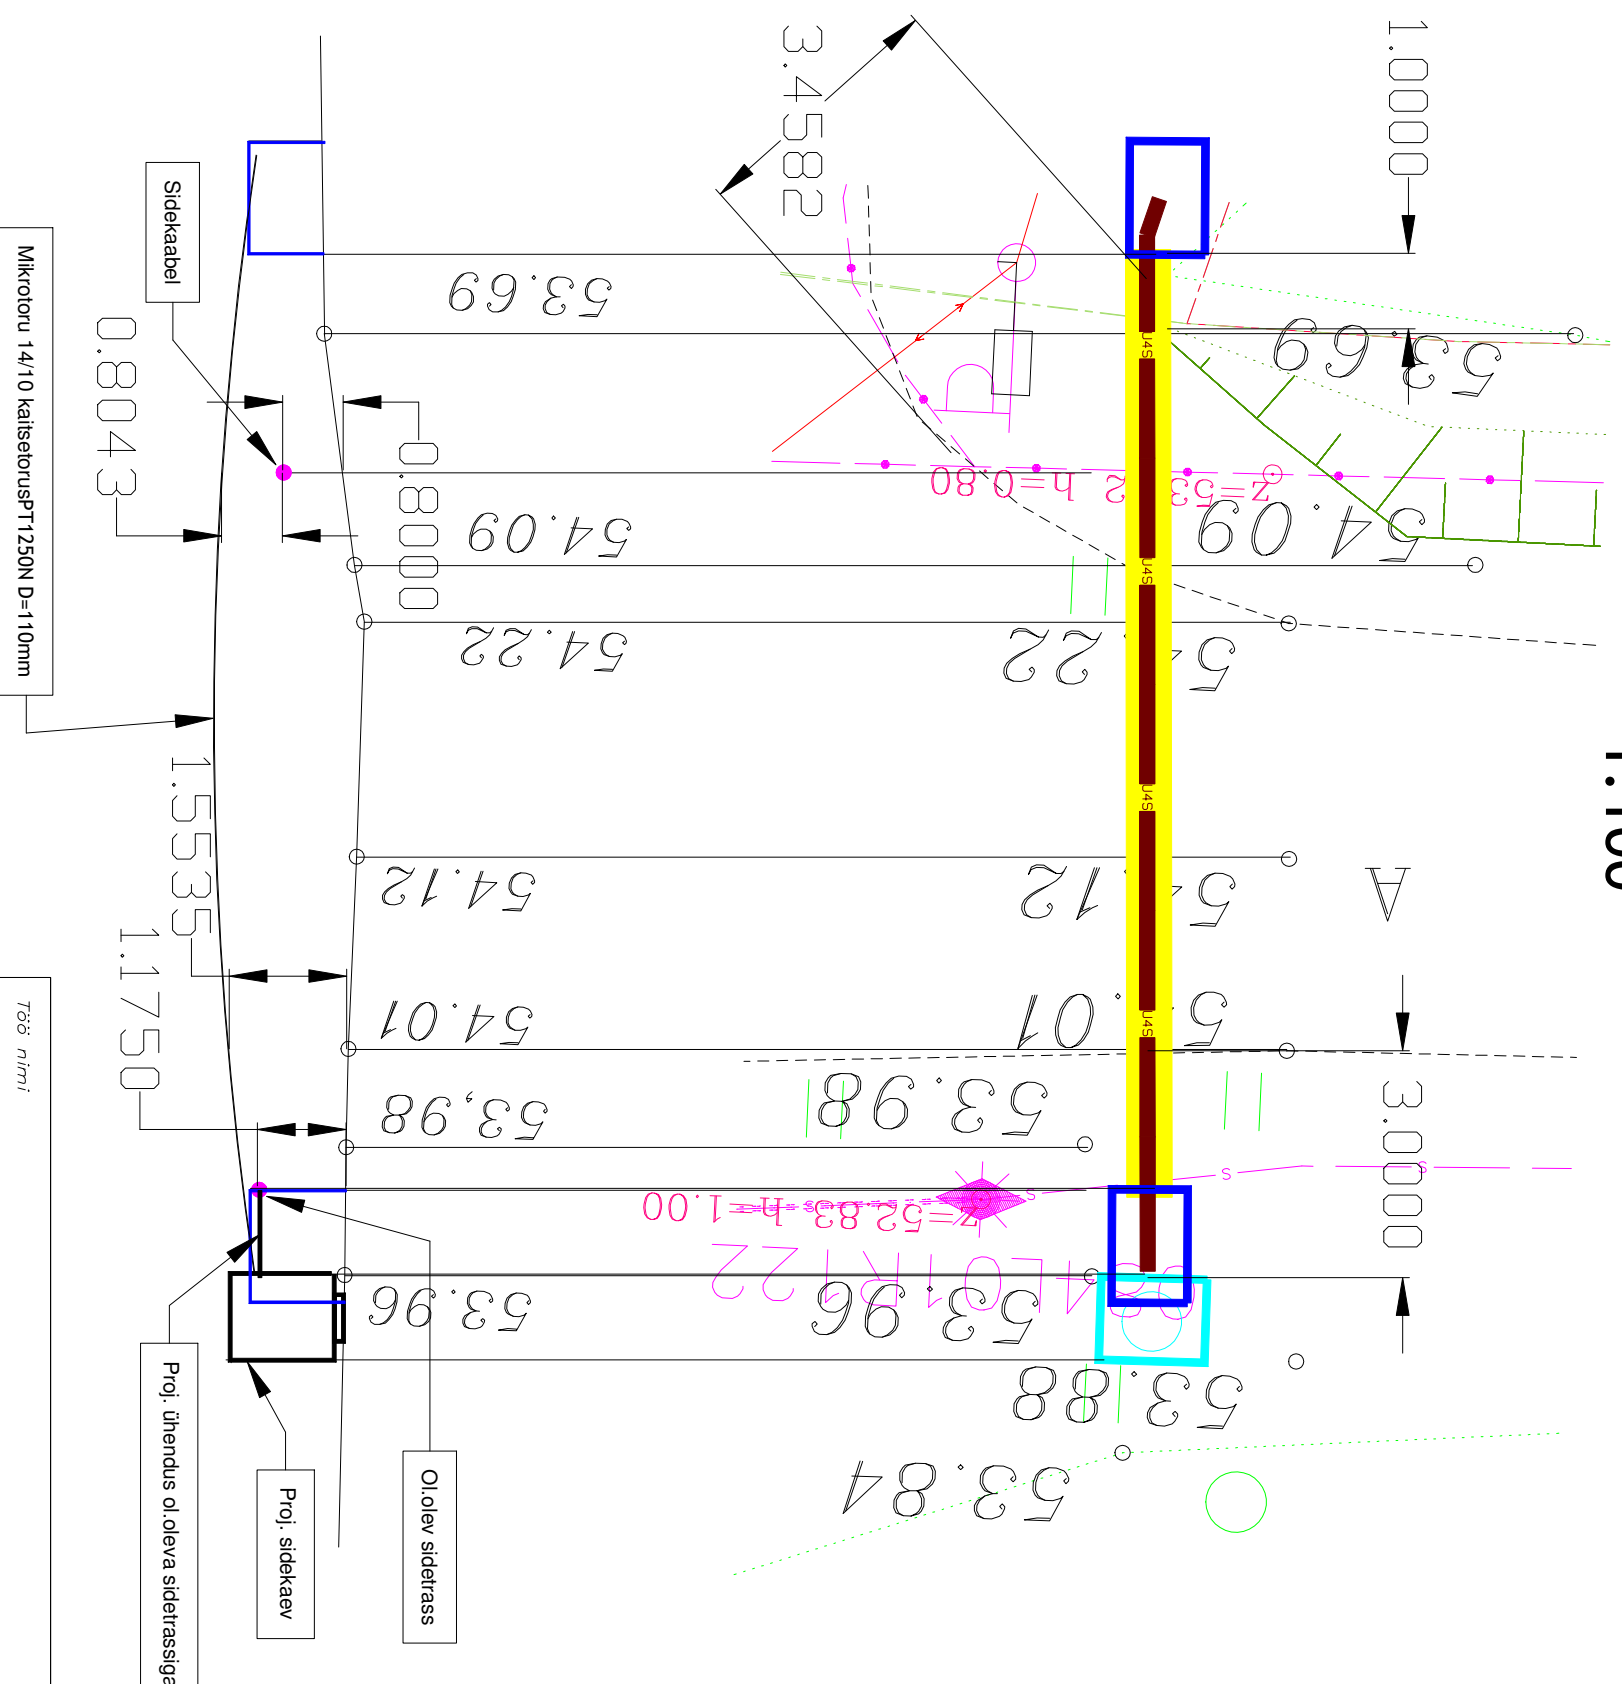

Töö nimi		Tellija	
Suve põik tänav ja kommunikatsioonide ehitusprojekt		Hodes OÜ	
Objekti asukoht			
Osa-2 Valgustus ja side			
Suve tee, Harba küla, Saue vald, Harju maakond		Joonise nr	
11360 Riisipere-Kernu teega ristumine		24SA03	EL-6-01
Joonise nimi		Mõõtkava	Leht
OÜ Elekman		1:100	1
Trummi põik 6/7		Staadium	Muudatus
Tollinn 12616		PP	
Tel./faks 6726172		Kuupäev	02. 2024
e-mail: elekman@elekman.ee		Fail	