


Isikliku kasutusõiguse seadmise plaan

IKÕ ala pos nr	Registriosakaal, KV kood	Katastriüksuse tunnus, nimi ja sihtotstarve	Ala pindala (m2)
1	26273450, KV117514	50201:001:0675; 4 Tallinn-Pärnu-Ikla tee transpordimaa	322

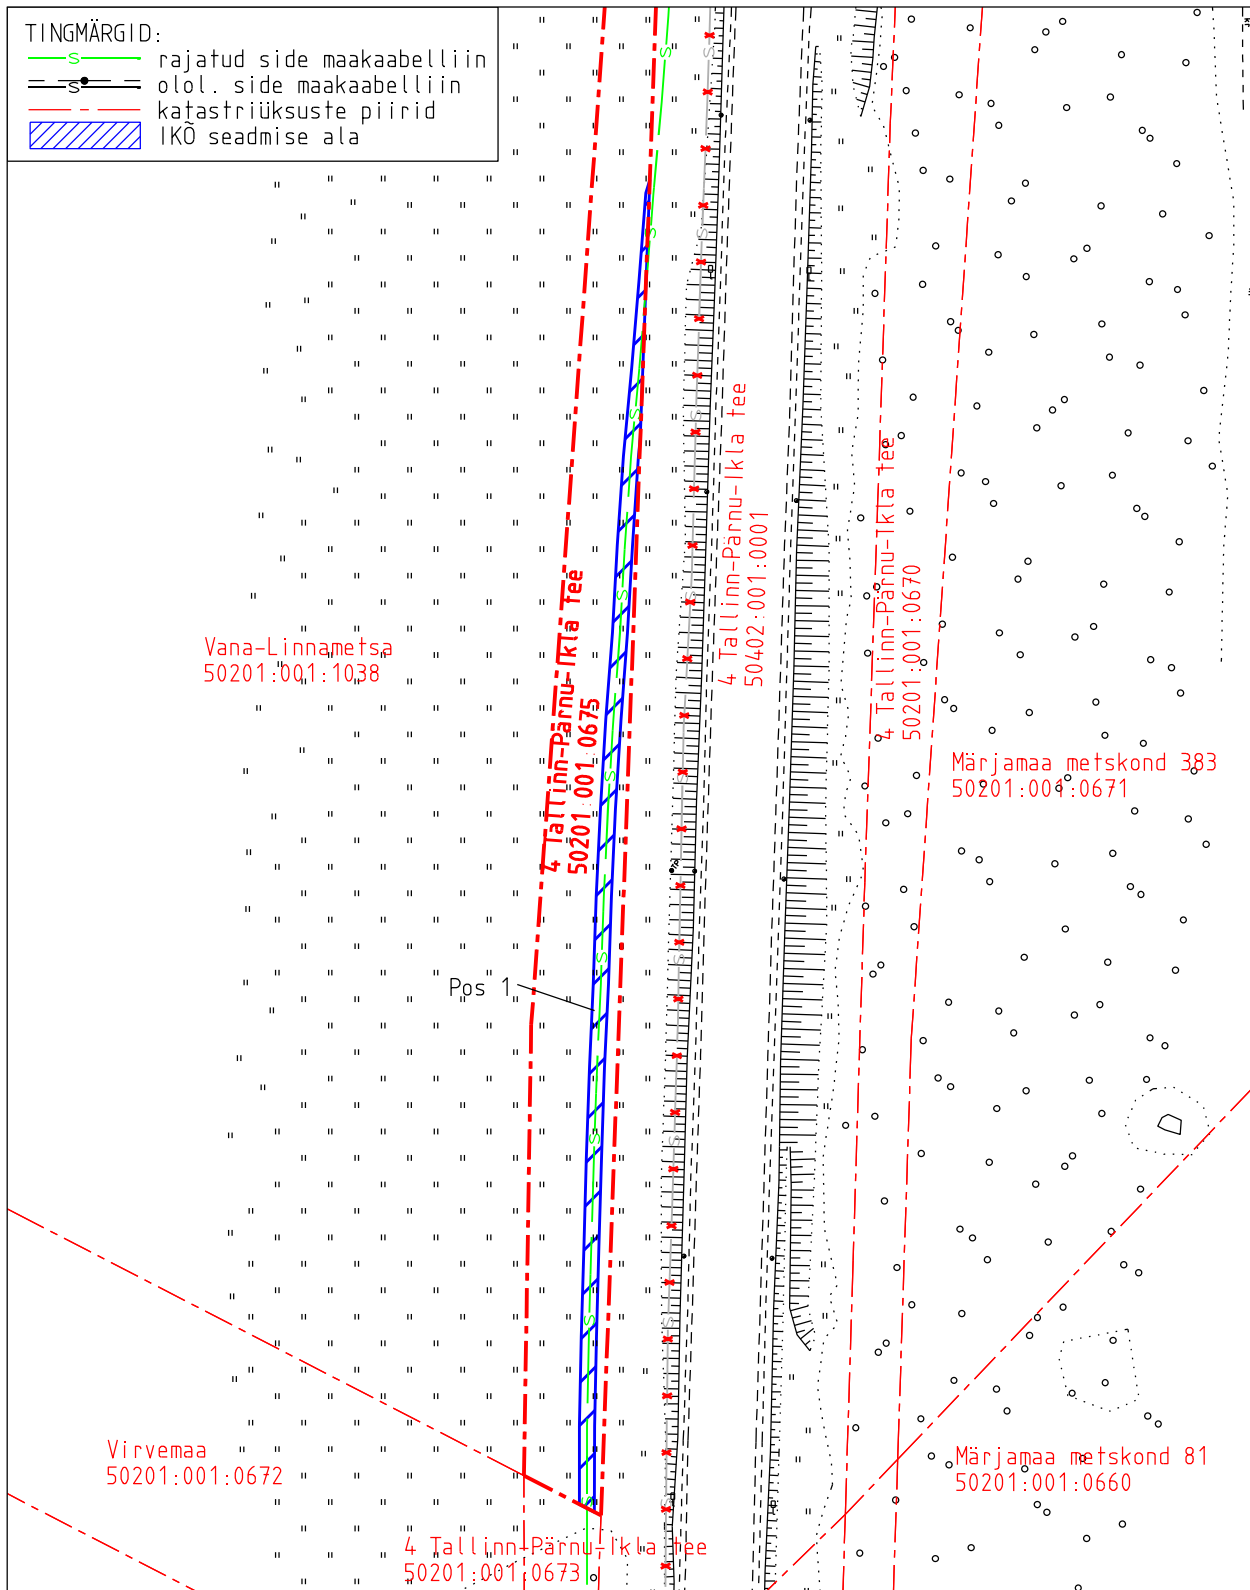

Projekti nimetus	Riigitee 4 Tallinn-Pärnu-Ikla km 62,2-70,2 maantee ehitusprojekt			Töö nr
Projekti koostaja	Plaani koostaja	Mõõtkava	Leht	Kuupäev
Selektor Projekt OÜ	A. Jankovskaja	1:1000	1-1	14.05.2026