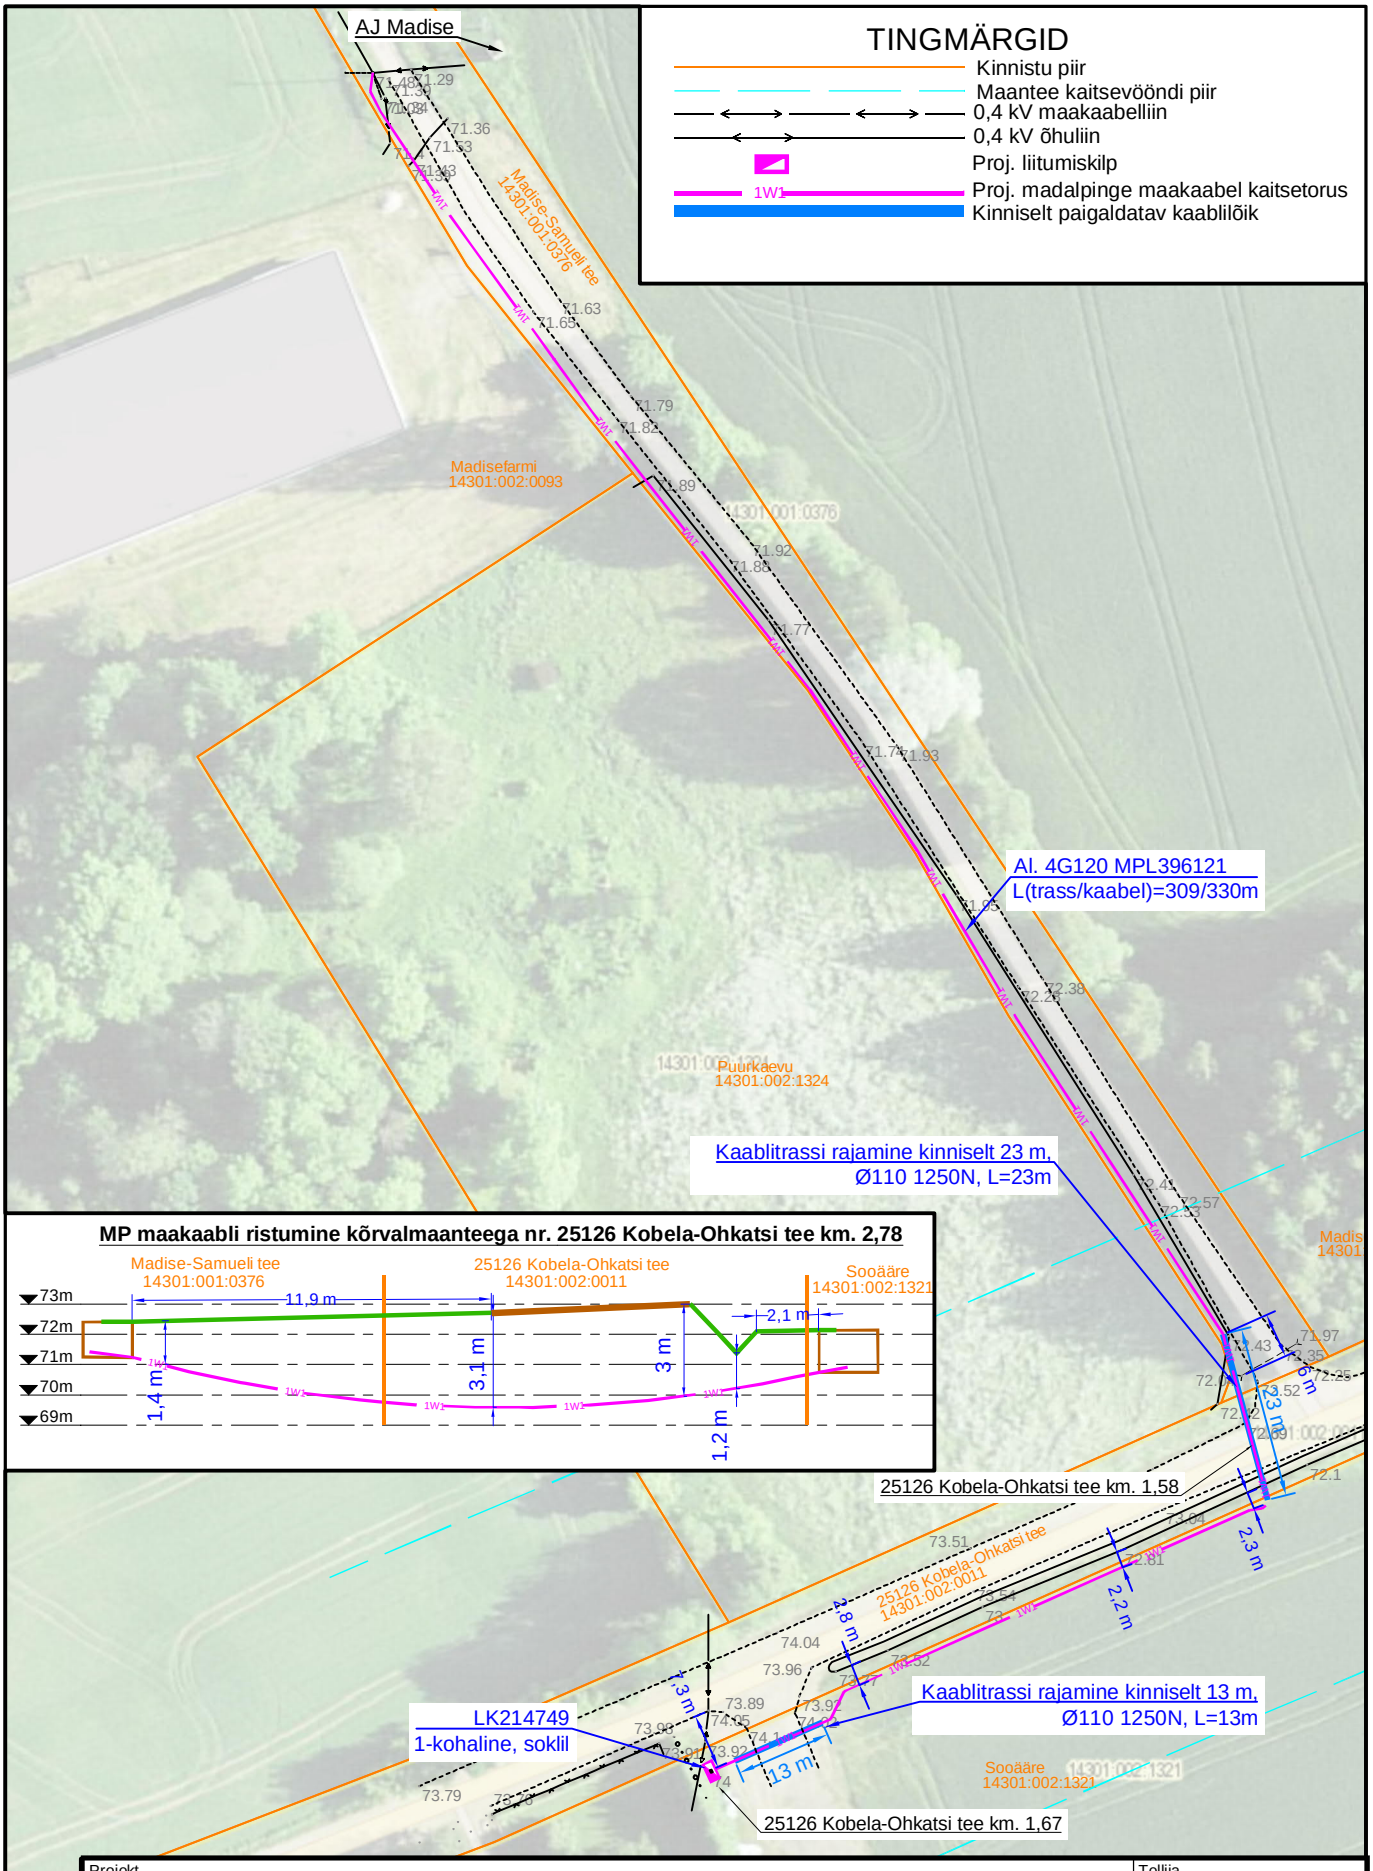


Projekt: **Sooääre kinnistu elektriliitumine, Madise küla, Antsla vald, Võrumaa**					Tellija: **Elektrilevi OÜ**	
LEONHARD WEISS	Joonis: **Asendiplaan**				Joonise nr: **LR7063-1**	
	Projekteeris	**A. Erik**		53 090 199	Mõõtkava	M 1:1000
	Kontrollis	**K. Maaten**		512 7053	Staadium	Tööprojekt
					Keel: EST	Leht: 1 / Lehti: 1

E-post estonia@leonhard-weiss.com
Telefon +372 601 2285
Registrikood 12083348