


# Isikliku kasutusõiguse seadmise plaan

IKÕ ala pos nr	Registriosaka nr, KV kood	Katastriüksuse tunnus, nimi ja sihtotstarve	Ala pindala (m2)
1	3249050, KV62768	51801:001:0653; 11166 Turba-Lehetu tee L3 transpordimaa	27

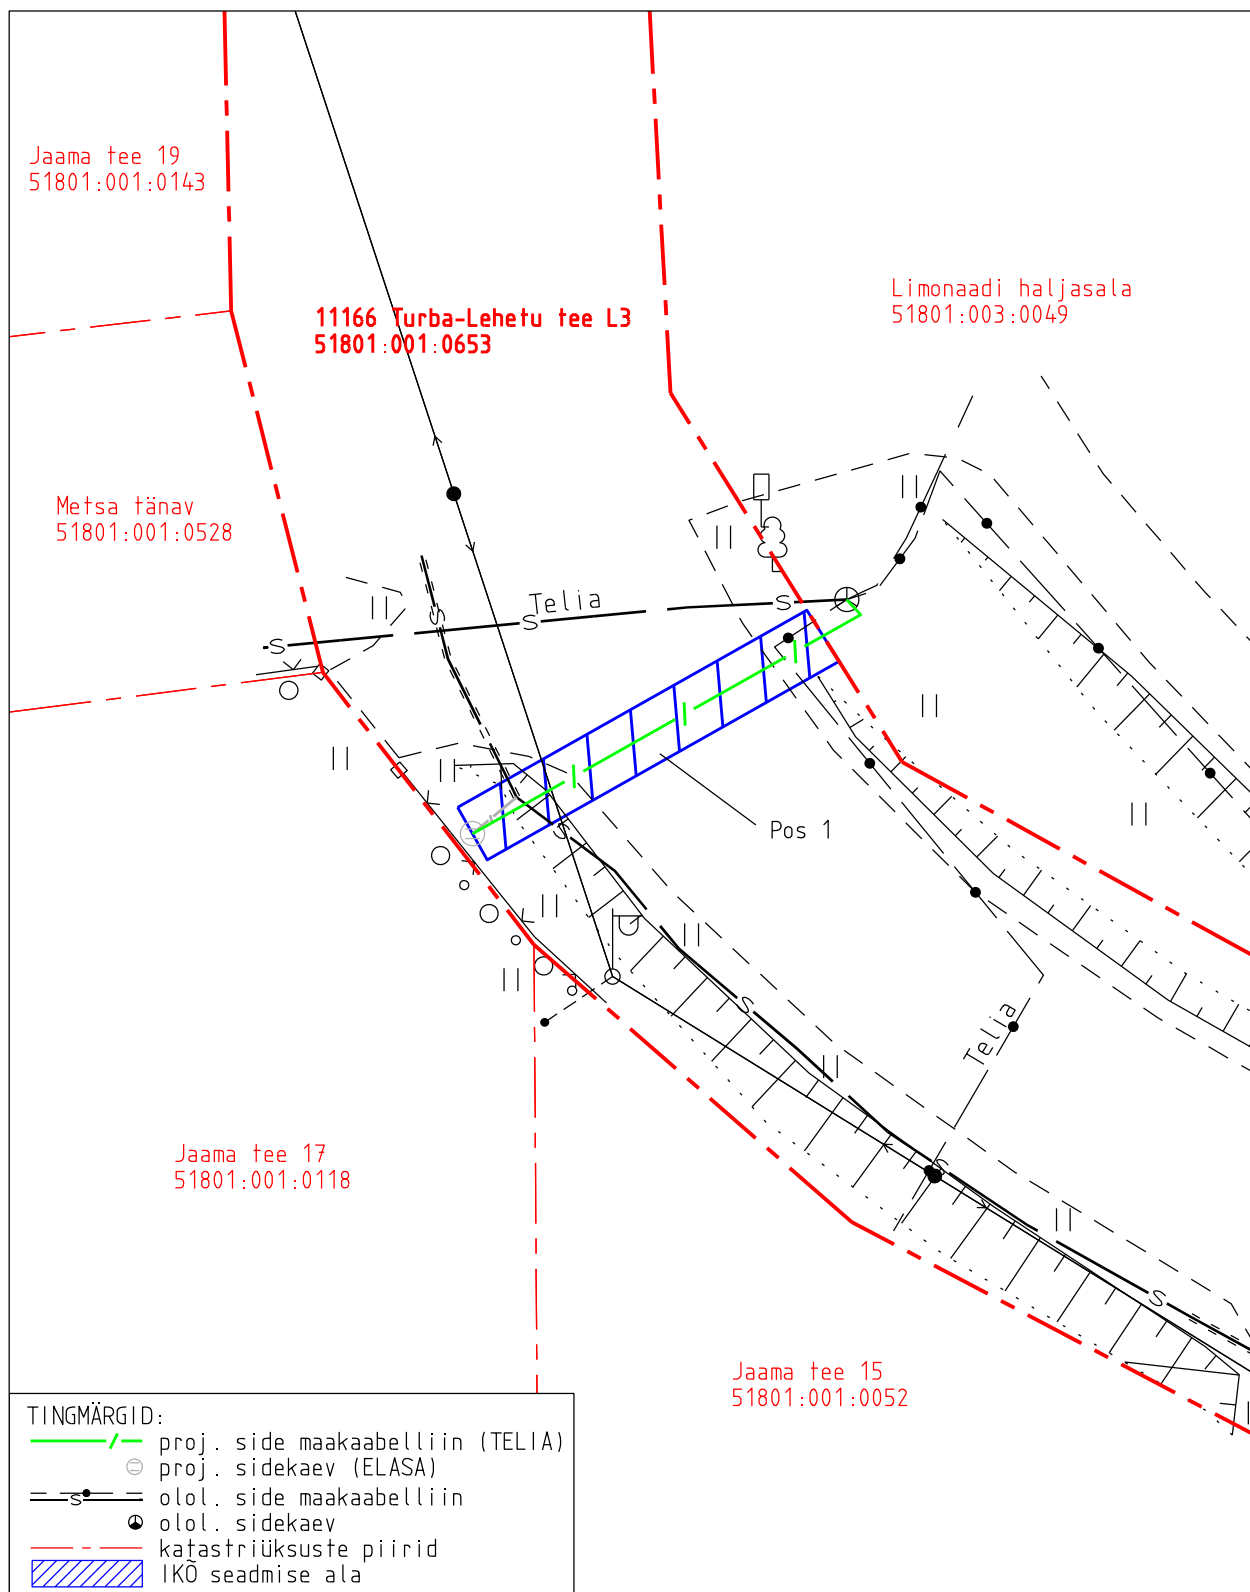

Projekti nimetus Turba asula Elasa ja Telia sidevõrgu ühendamine				Töö nr 13896P / PF14510	
Projekti koostaja Kirjanurk OÜ	Plaani koostaja A. Jankovskaja	Mõõtkava 1:250	Leht 1-1	Kuupäev 22.07.2025	