


Joonis: 8a

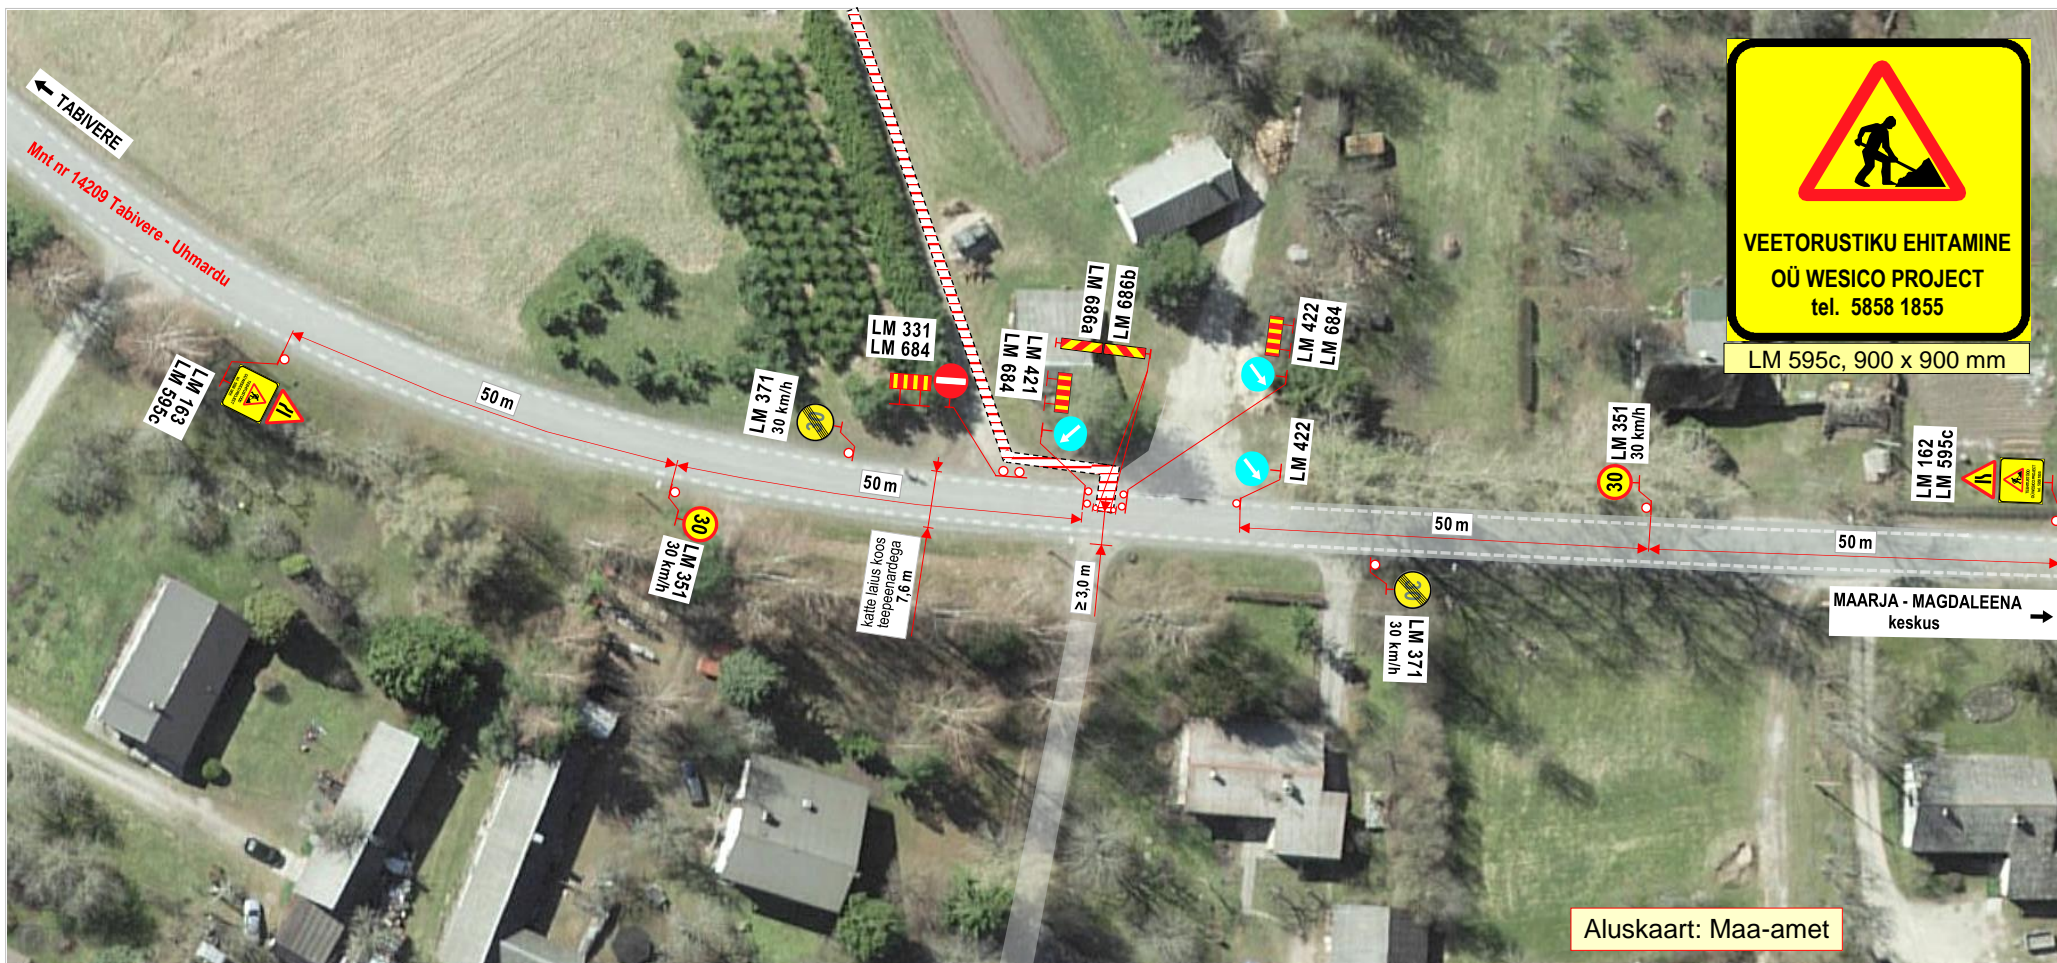

**Märkused:**

- Teostatavad tööd: **vee- ja kanalisatsioonitorustiku** paigaldamine **sõidutee alla lahtisel meetodil, 2-s etapis**. Sõidukitele tagatakse vähemalt 3,0 m laiune möödasõiduvõimalus tööde alast.
- Tööde ala asub alalise märgi **LM 571 „Asula“** mõjualas.
- Kasutada **II-suurusgrupi** liiklusmärke.
- Liikluspiirangutest ja tööde teostamisest teavitada liiklusjuhtimiskeskust (e-post: [tmc@transpordiamet.ee](mailto:tmc@transpordiamet.ee)) või Transpordiametit **Tark Tee** liikluspiirangute iseteeninduskeskkonnas. Teavitus saata **vähemalt 1 ööpäev** enne piirangu kehtestamist või tööde alustamist.
- Joonisel toodud ajutiste liikluskorraldusvahendite paigaldamisel, liikluse korraldamisel ja tööde teostamisel lähtuda majandus- ja taristuministri 13.07.2018 määrusest nr 43 “Nõuded ajutisele liikluskorraldusele”.

**OÜ STOPP**

Sepa 17 c, Tartu 51013  
tel: 50 14 029  
e-mail: [stoppov@gmail.com](mailto:stoppov@gmail.com)  
MTR nr: **ELK000059**  
vastutav isik: Sulev Sannik  
kutsetunnistus nr **180686**




**LIIKLUSKORRALDUSE PROJEKT**

**Tööde teostamise koht:**

mnt nr 14209 Tabivere - Uhmardu km-d: 11,89 - 11,90,  
Maarja-Magdaleena küla, Tartu vald, Tartu maakond.

<b>Koostas:</b>	M. Loost
<b>Töid teostab:</b>	WESICO PROJECT OÜ Vasara 50 Tartu 50113.
<b>Tööde algus:</b>	.24.a.
<b>Tööde lõpp:</b>	.24.a.
<b>Ohutute liiklustingimuste tagamise eest tööpiirkonnas vastutab: TAURI MARTIS</b>	
<b>tel:</b>	+372 5858 1855
<b>kuup:</b>	
<b>allkiri:</b>	

## Joonis: 8b

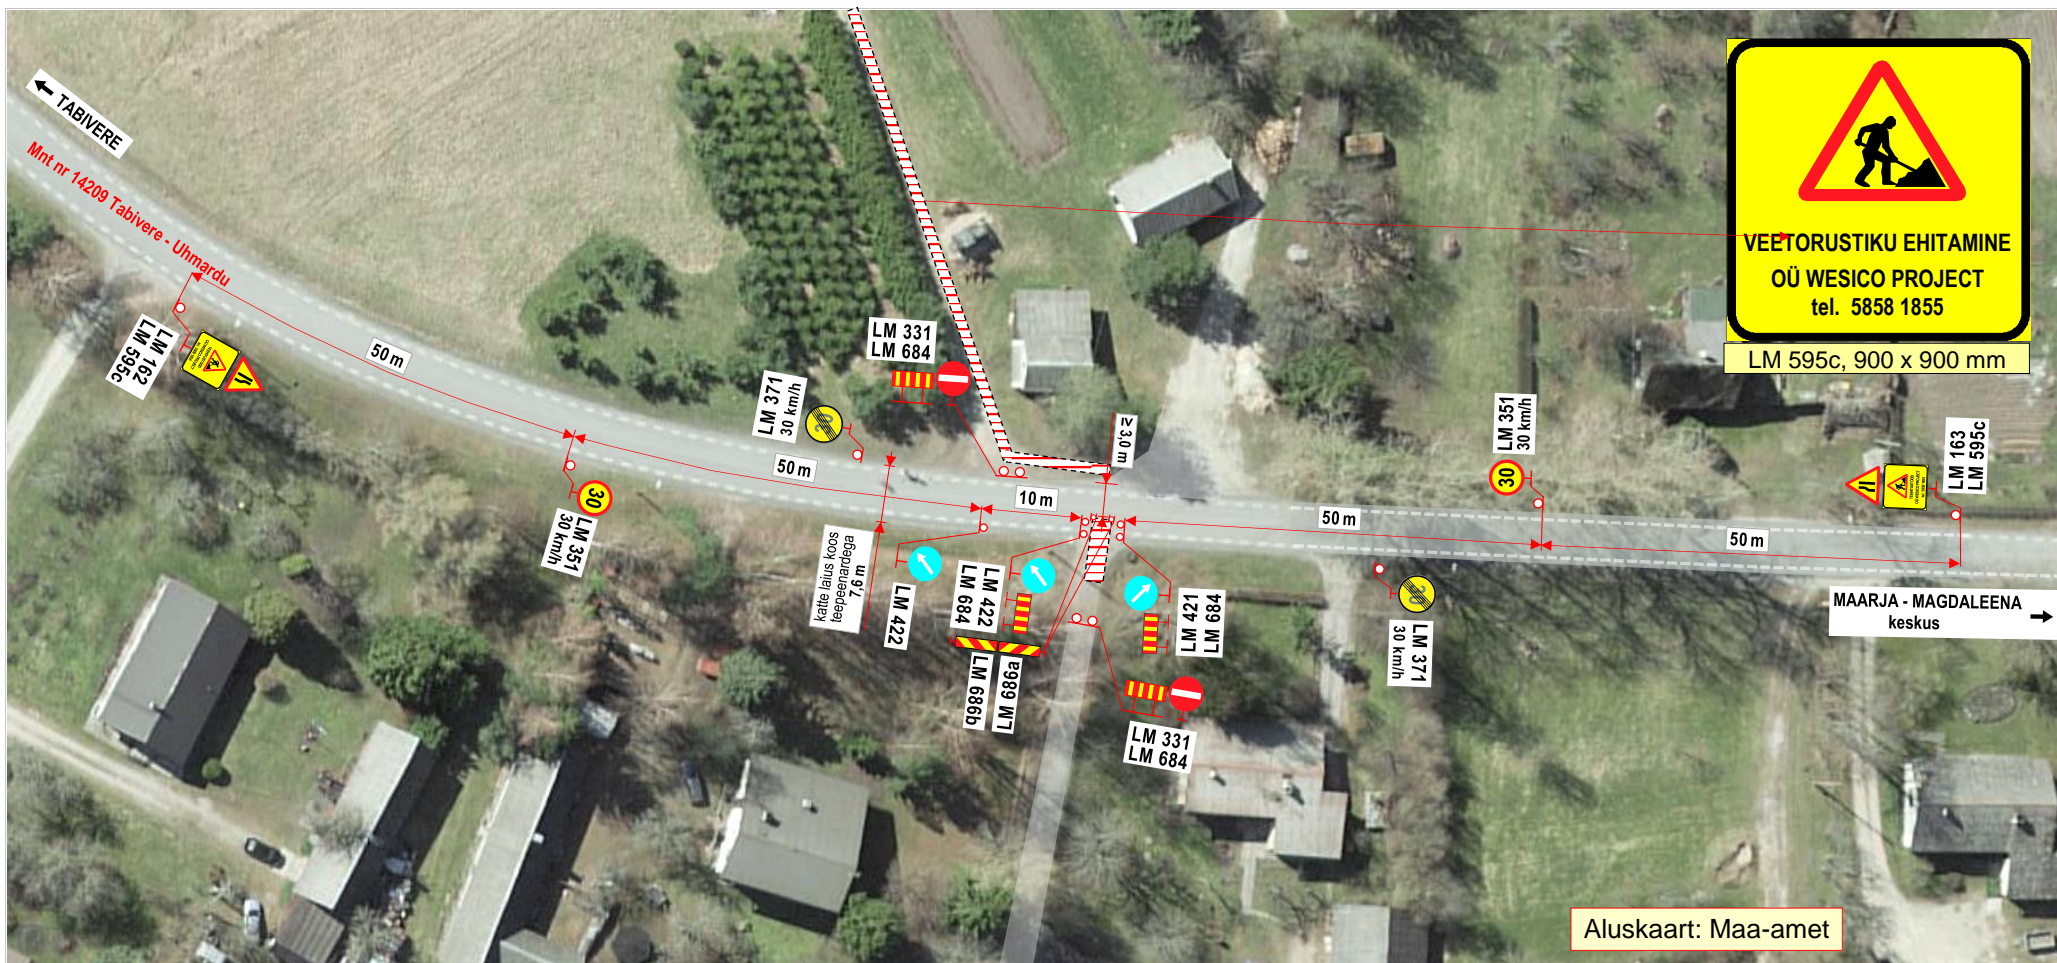

### Märkused:

- Teostatavad tööd: **vee- ja kanalisatsioonitorustiku** paigaldamine **sõidutee alla lahtisel meetodil, 2-s etapis**. Sõidukitele tagatakse **vähemalt 3,0 m** laiune möödasõiduvõimalus tööde alast.
- Tööde ala asub alalise märgi **LM 571 „Asula“** mõjualas.
- Kasutada **II-suurusgrupi** liiklusmärke.
- Liikluspiirangutest ja tööde teostamisest teavitada liiklusjuhtimiskeskust (e-post: [tmc@transpordiamet.ee](mailto:tmc@transpordiamet.ee)) või Transpordiametit **Tark Tee** liikluspiirangute iseteeninduskeskkonnas. Teavitus saata **vähemalt 1 ööpäev** enne piirangu kehtestamist või tööde alustamist.
- Joonisel toodud ajutiste liikluskorraldusvahendite paigaldamisel, liikluse korraldamisel ja tööde teostamisel lähtuda majandus- ja taristuministri 13.07.2018 määrusest nr 43 "Nõuded ajutisele liikluskorraldusele".

### OÜ STOPP

Sepa 17 c, Tartu 51013  
tel: 50 14 029  
e-mail: [stoppov@gmail.com](mailto:stoppov@gmail.com)



MTR nr: **ELK000059**  
vastutav isik: Sulev Sannik  
kutsetunnistus nr **180686**

## LIIKLUSKORRALDUSE PROJEKT

### Tööde teostamise koht:

mnt nr 14209 Tabivere - Uhmardu km-d: 11,89 - 11,90,  
Maarja-Magdaleena küla, Tartu vald, Tartu maakond.

**Koostas:**

M. Loost

**Töid teostab:**

WESICO PROJECT OÜ Vasara 50 Tartu 50113.

**Tööde algus:**

.24.a.

**Tööde lõpp:**

.24.a.

**Ohutute liiklustingimuste tagamise eest tööpiirkonnas vastutab: TAURI MARTIS**

tel: +372 5858 1855

kuup:

allkiri: