


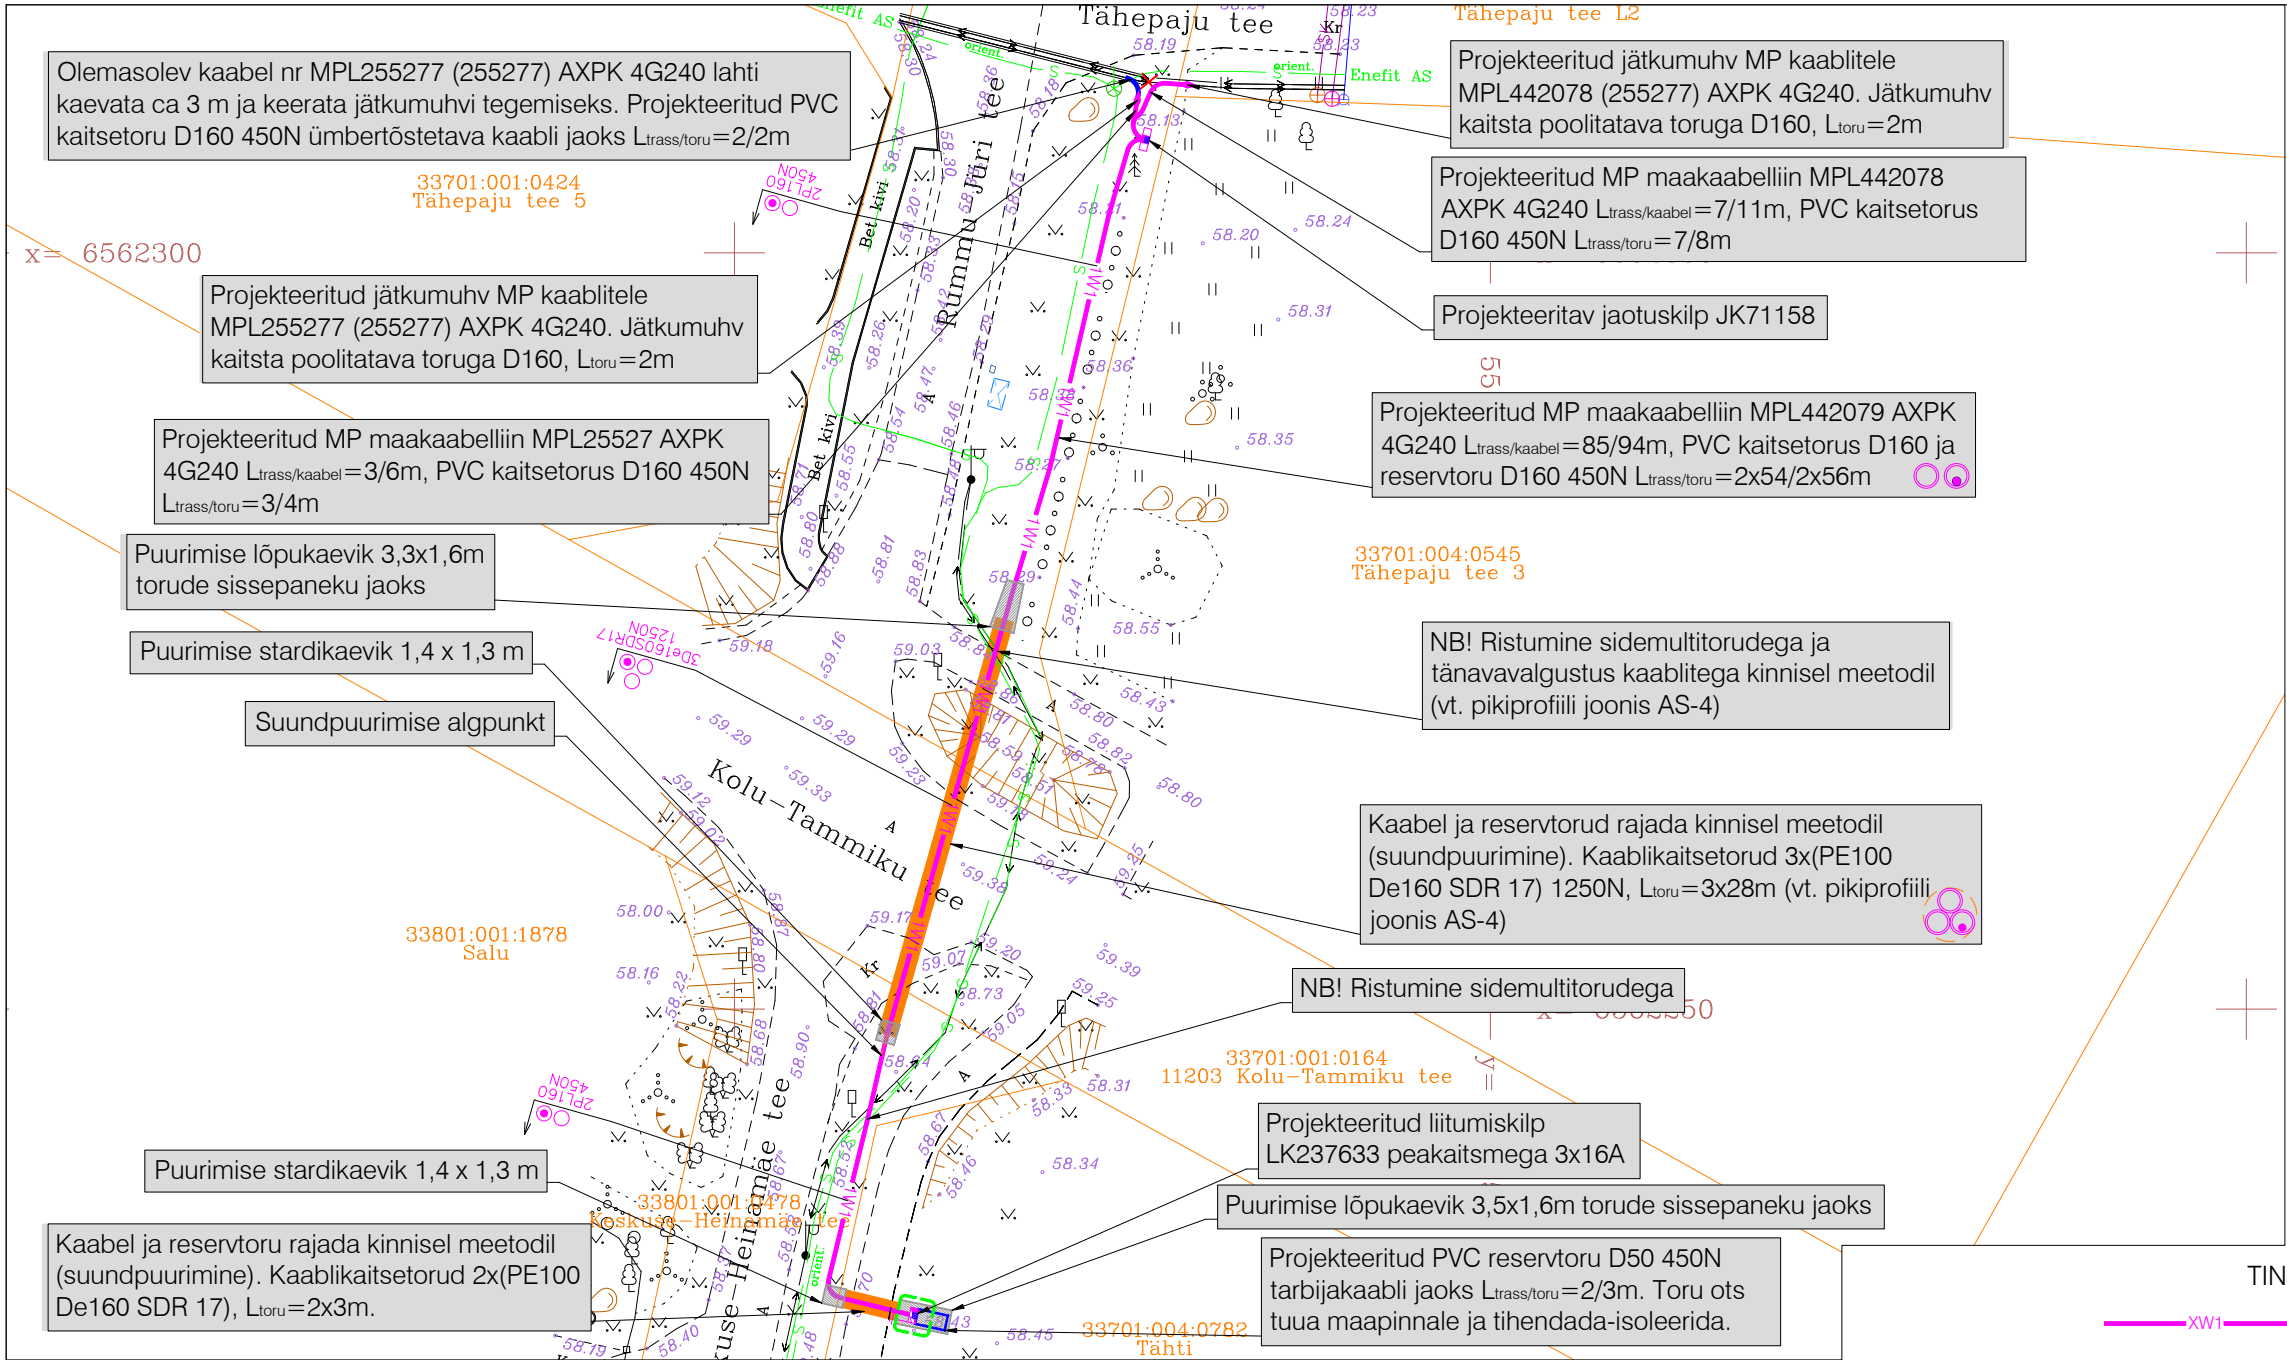

TINGMÄRGID:

- Projekteeritud kuni 1 kV maakaabelliin (x-kaablite arv) PVC kaitsetorus
- Projekteeritud maakaabelliini paigaldus kinnisel meetodil
- Projekteeritud kinnise meetodi pilootpuurimine
- Projekteeritud PVC reservkaitsetoru
- Projekteeritud jätkumuhv kuni 1 kV kaabliil
- Projekteeritud jaotuskilp
- Projekteeritud liitumiskilp kordusmaandusega
- Projekteeritud kilbi reaalsuurus ja täpne asukoht
- Projekteeritud maanduspaigaldis (potentsiaalitasandusrõngas)
- Demonteeritav MP kaabelliin
- Olemasolev kaitsetoru
- Olemasolev MP kaabelliin
- Olemasolev sidetrass
- Olemasolev tänavavalgustus
- Krundi piir

- MÄRKUSED:
- Geodeetilise alusplaanina kasutatakse maa-ala plaani tehnovõrkudega, mis on koostatud Geodeesia24 OÜ-poolt (töö nr 11105-25, september 2025). Märkused: koordinaadid L-EST 97 süsteemis, kõrgused EH2000 süsteemis. NB! "orient" trassi(-de) asukoht on määramata (täpsus $\approx \pm 10 m$), tehnovõrgu kahjustamise vältimiseks täpsustada asukoht enne ehitamisega alustamist omaniku juuresolekul.
 - Projekteerimisülesanne nr 498064 Tähti liitumine madalpingel.
 - Olemasolev kaabel nr MPL255277 (255277) lahti kaevata piisavas ulatuses välja (ca 2m) ja keerata projekteeritud kaabli suunas.
 - Projekteeritud kaabliga MPL442079 samas kaevikus paigaldatakse 1 reservtoru D160 kogu kaeve ulatuses (JK71158-LK237633). Kinnistul 11203 Kolu-Tammiku tee sõidutee all paigaldatakse veel 1 reservtoru D160. Kokku sõidutee all on ette nähtud projekteeritav kaabel kaitsetorus D160 ja 2 reservtorud D160.
 - Haljasalal kaabelliinid rajada lahtise kaeve teel kaablikaitsetorus tugevusega 450N sügavusele vähemalt 0,7m, 5...10cm liivaalusele ning katta 5...10cm liivakihi.
 - Kinnistutel 11203 Kolu-Tammiku tee ja Rummu-Jüri tee asfaltkatte all kaabel ja reservtorud paigaldatakse kinnisel meetodil (suundpuurimisega). Ühisesse puuritud avasse paigaldatakse 3 kaitsetorud 3x(PE 100 De160 SDR 17). Suundpuurimisel arvestada olemasolevate tehnovõrkude paiknemissügavustega. Täpsustada tehnovõrkude paiknemissügavused enne puurimistööde alustamist.
 - Kaabli paigaldamisel, ristumisel kommunikatsioonitrassidega, tagada normikohased vahekaugused (vt. seletuskiri).
 - Kinnistul Keskuse-Heinamäe tee tehnovõrkude kaitsetsoonides kaevatakse käsitsi. Tööde teostamisel tuleb lähtuda liinirajatiste kaitsevööndis tegutsemise eeskirjast.
 - Kaabli jätkumuhv peab olema tehtud sirgetel lõikudel. Jätkumuhv kaitsta poolitatavate torudega.
 - Jaotuskilp paigaldatakse krundile Rummu-Jüri tee, nii et ukseks avaneksid Tähepaju tee 5 poole.
 - Liitumiskilp paigaldatakse krundile Tähti, nii et kilbi uks avaneks kõnnitee poole.
 - Liitumiskilbi maandus rajatakse MP kaabliga ühes kraavis. Liitumiskilbile ehitada potentsiaalitasandusrõngas ca 30 cm sügavusel ja 1 m raadiusega kilbist.
 - Ehituse käigus tekitatud kahju likvideerida. Kõlvikult koristada tööde käigus tekkinud ehitusjätmed. Peale ehitustööde lõppu taastada endine olukord.

Töö nimetus: Tähti liitumine madalpingel				Objekti address: Tähti, Oru küla, Kose vald, Harju maakond					
Tellija Elektrilevi OÜ				Joonise nimetus: ELEKTRIKAABLITE ASENDIPLAAN				 OÜ PLUVO EESTI Värvi tn 4, 10621 Tallinn, Eesti e-mail : info@pluvo.ee www.pluvo.ee	
Kontrollis	J. Vargo	07.10.25							
Koostas	N. Demeštšenko	07.10.25							
Töö nr: PL24-20-84		Stadium: TP	Versioon: v01	Joon. nr: EV-1	Mõõtkava: 1:500	Faili nimi: PL242084_TP_EL-4-01_EV-1-Asend.dwg		Leht: 1/1	