


Isikliku kasutusõiguse seadmise plaan
Kaitsme nimivoolu suurendamine Merinvesti-II
Töö nr LR9601

78 Kuressaare-Kihelkonna-Veere tee T14
Katastritunnus 71401:001:2539
Registriososa nr 20867150

M 1:1000 (1 cm = 10 m), A4

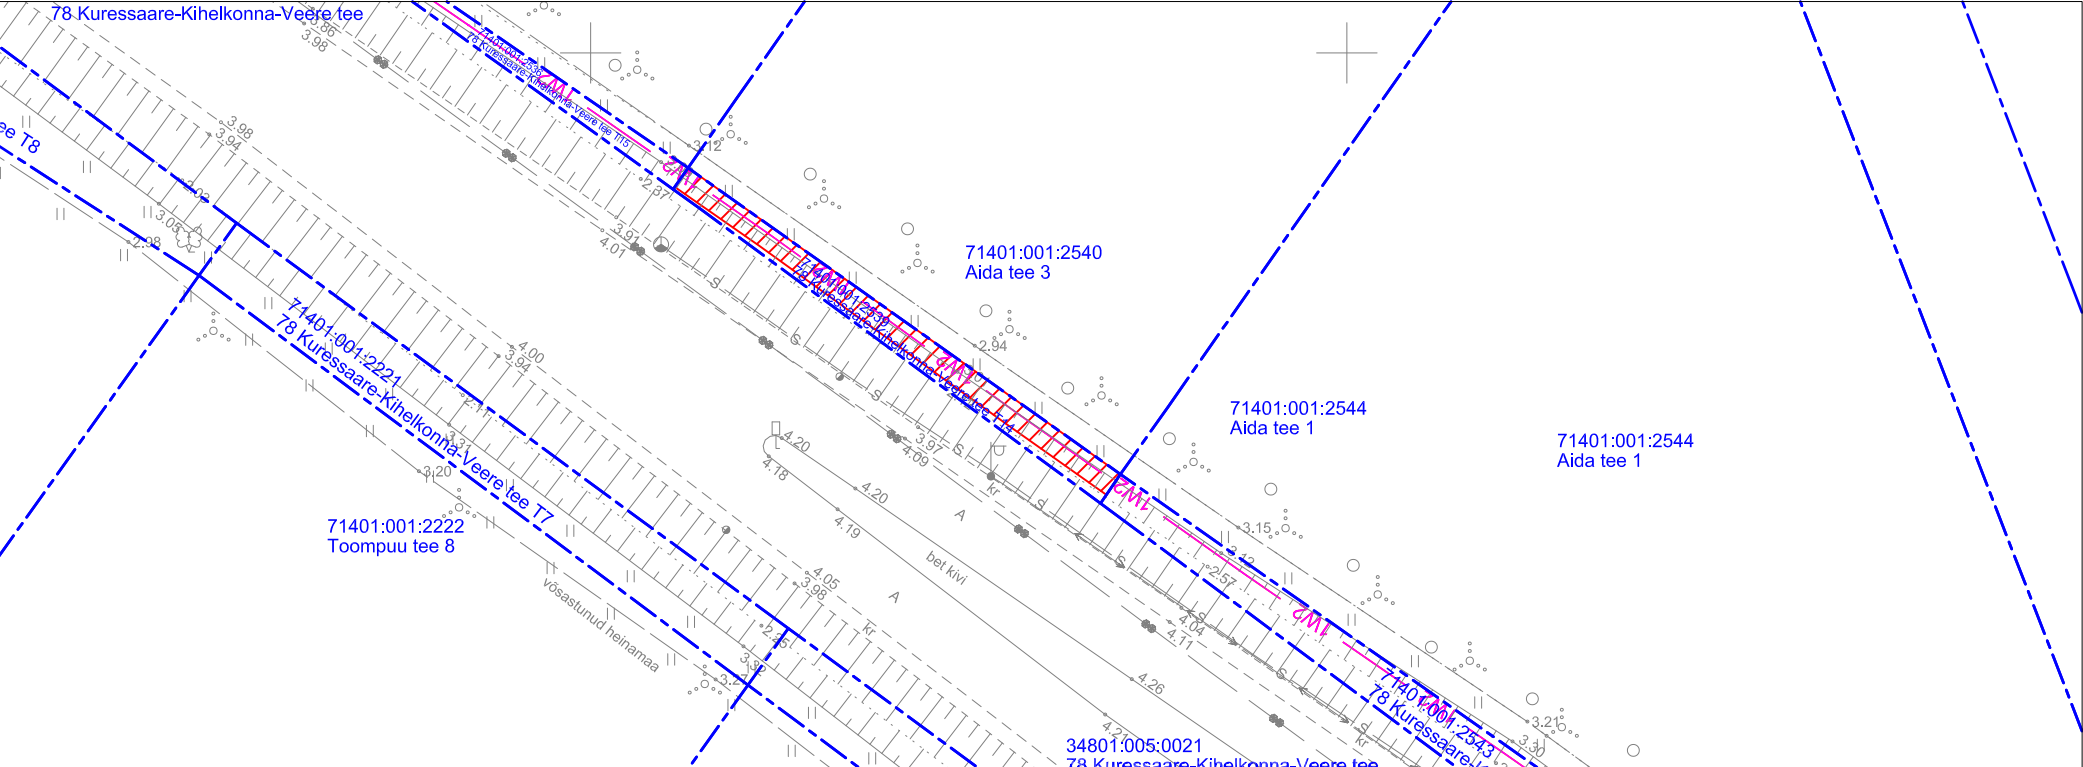

TINGMÄRGID:

- Katastriüksuse piir
- 1W2 Projekteeritud 10 kV maakaabelliin
- Kasutusõiguse ala 55 m2

| Jrk nr | IKO ala Pos nr (plaanil) | Kinnistu registriosa number | Katastriüksuse tunnus, nimi ja sihtotstarve | Asukoht riigitee (nr ja nimi) suhtes (lõigu algus ja lõpp km) | Ala pindala m2 |
|--------|-----------------------------|--------------------------------|---|--|-------------------|
| 1 | Pos 1 | 20867150 | 78 Kuressaare-Kihelkonna-Veere tee T14 Katastritunnus 71401:001:2539 Transpordimaa | 78 Kuressaare-Kihelkonna-Veere tee km-l 3,18-3,21 | 55 m2 |

Koostaja:
Keskkonnaprojekt OÜ