


Isikliku kasutusõiguse seadmise plaan
Kaitsme nimivoolu suurendamine Merinvesti-II
Töö nr LR9601

78 Kuressaare-Kihelkonna-Veere tee T16
Katastritunnus 71401:001:2538
Registriososa nr 20867350

M 1:1000 (1 cm = 10 m), A4

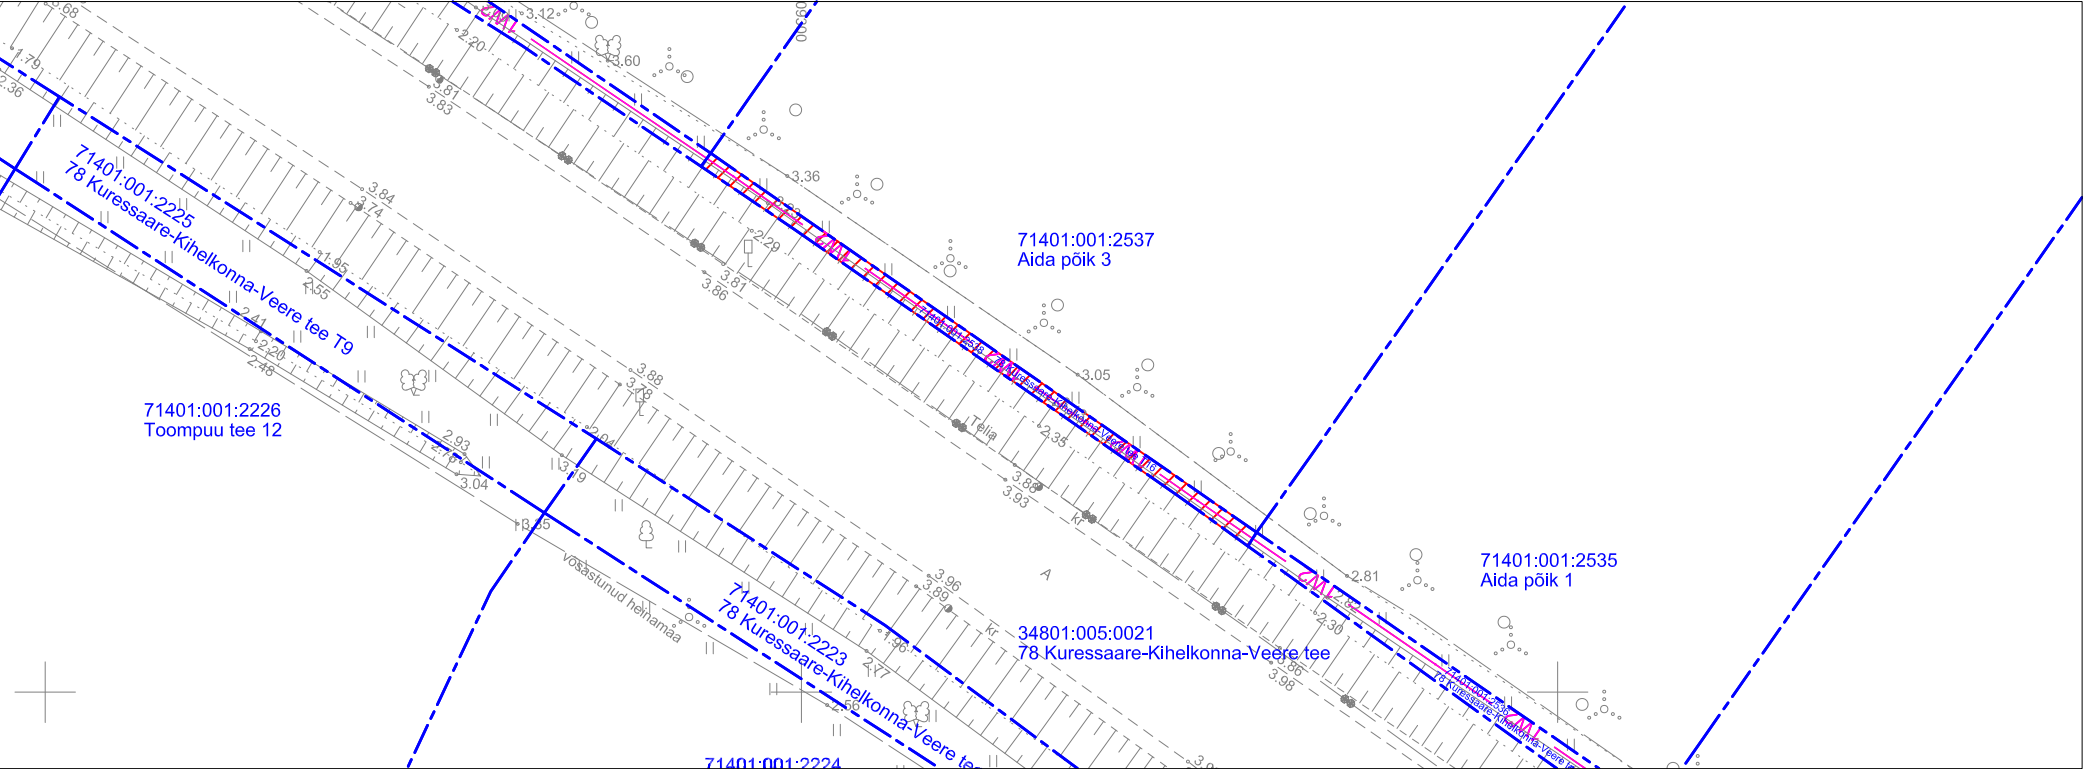

TINGMÄRGID:

- Katastriüksuse piir
- 1W2 Projekteeritud 10 kV maakaabelliin
- /// Kasutusõiguse ala 44 m2

Jrk nr	IKO ala Pos nr (plaanil)	Kinnistu registriososa number	Katastriüksuse tunnus, nimi ja sihtotstarve	Asukoht riigitee (nr ja nimi) suhtes (lõigu algus ja lõpp km)	Ala pindala m2
1	Pos 1	20867350	78 Kuressaare-Kihelkonna-Veere tee T16 Katastritunnus 71401:001:2538 Transpordimaa	78 Kuressaare-Kihelkonna-Veere tee km-l 3,24-3,29	44 m2

Koostaja:
Keskkonnaprojekt OÜ