


ISIKLIKU KASUTUSÕIGUSE SEADMISE PLAAN

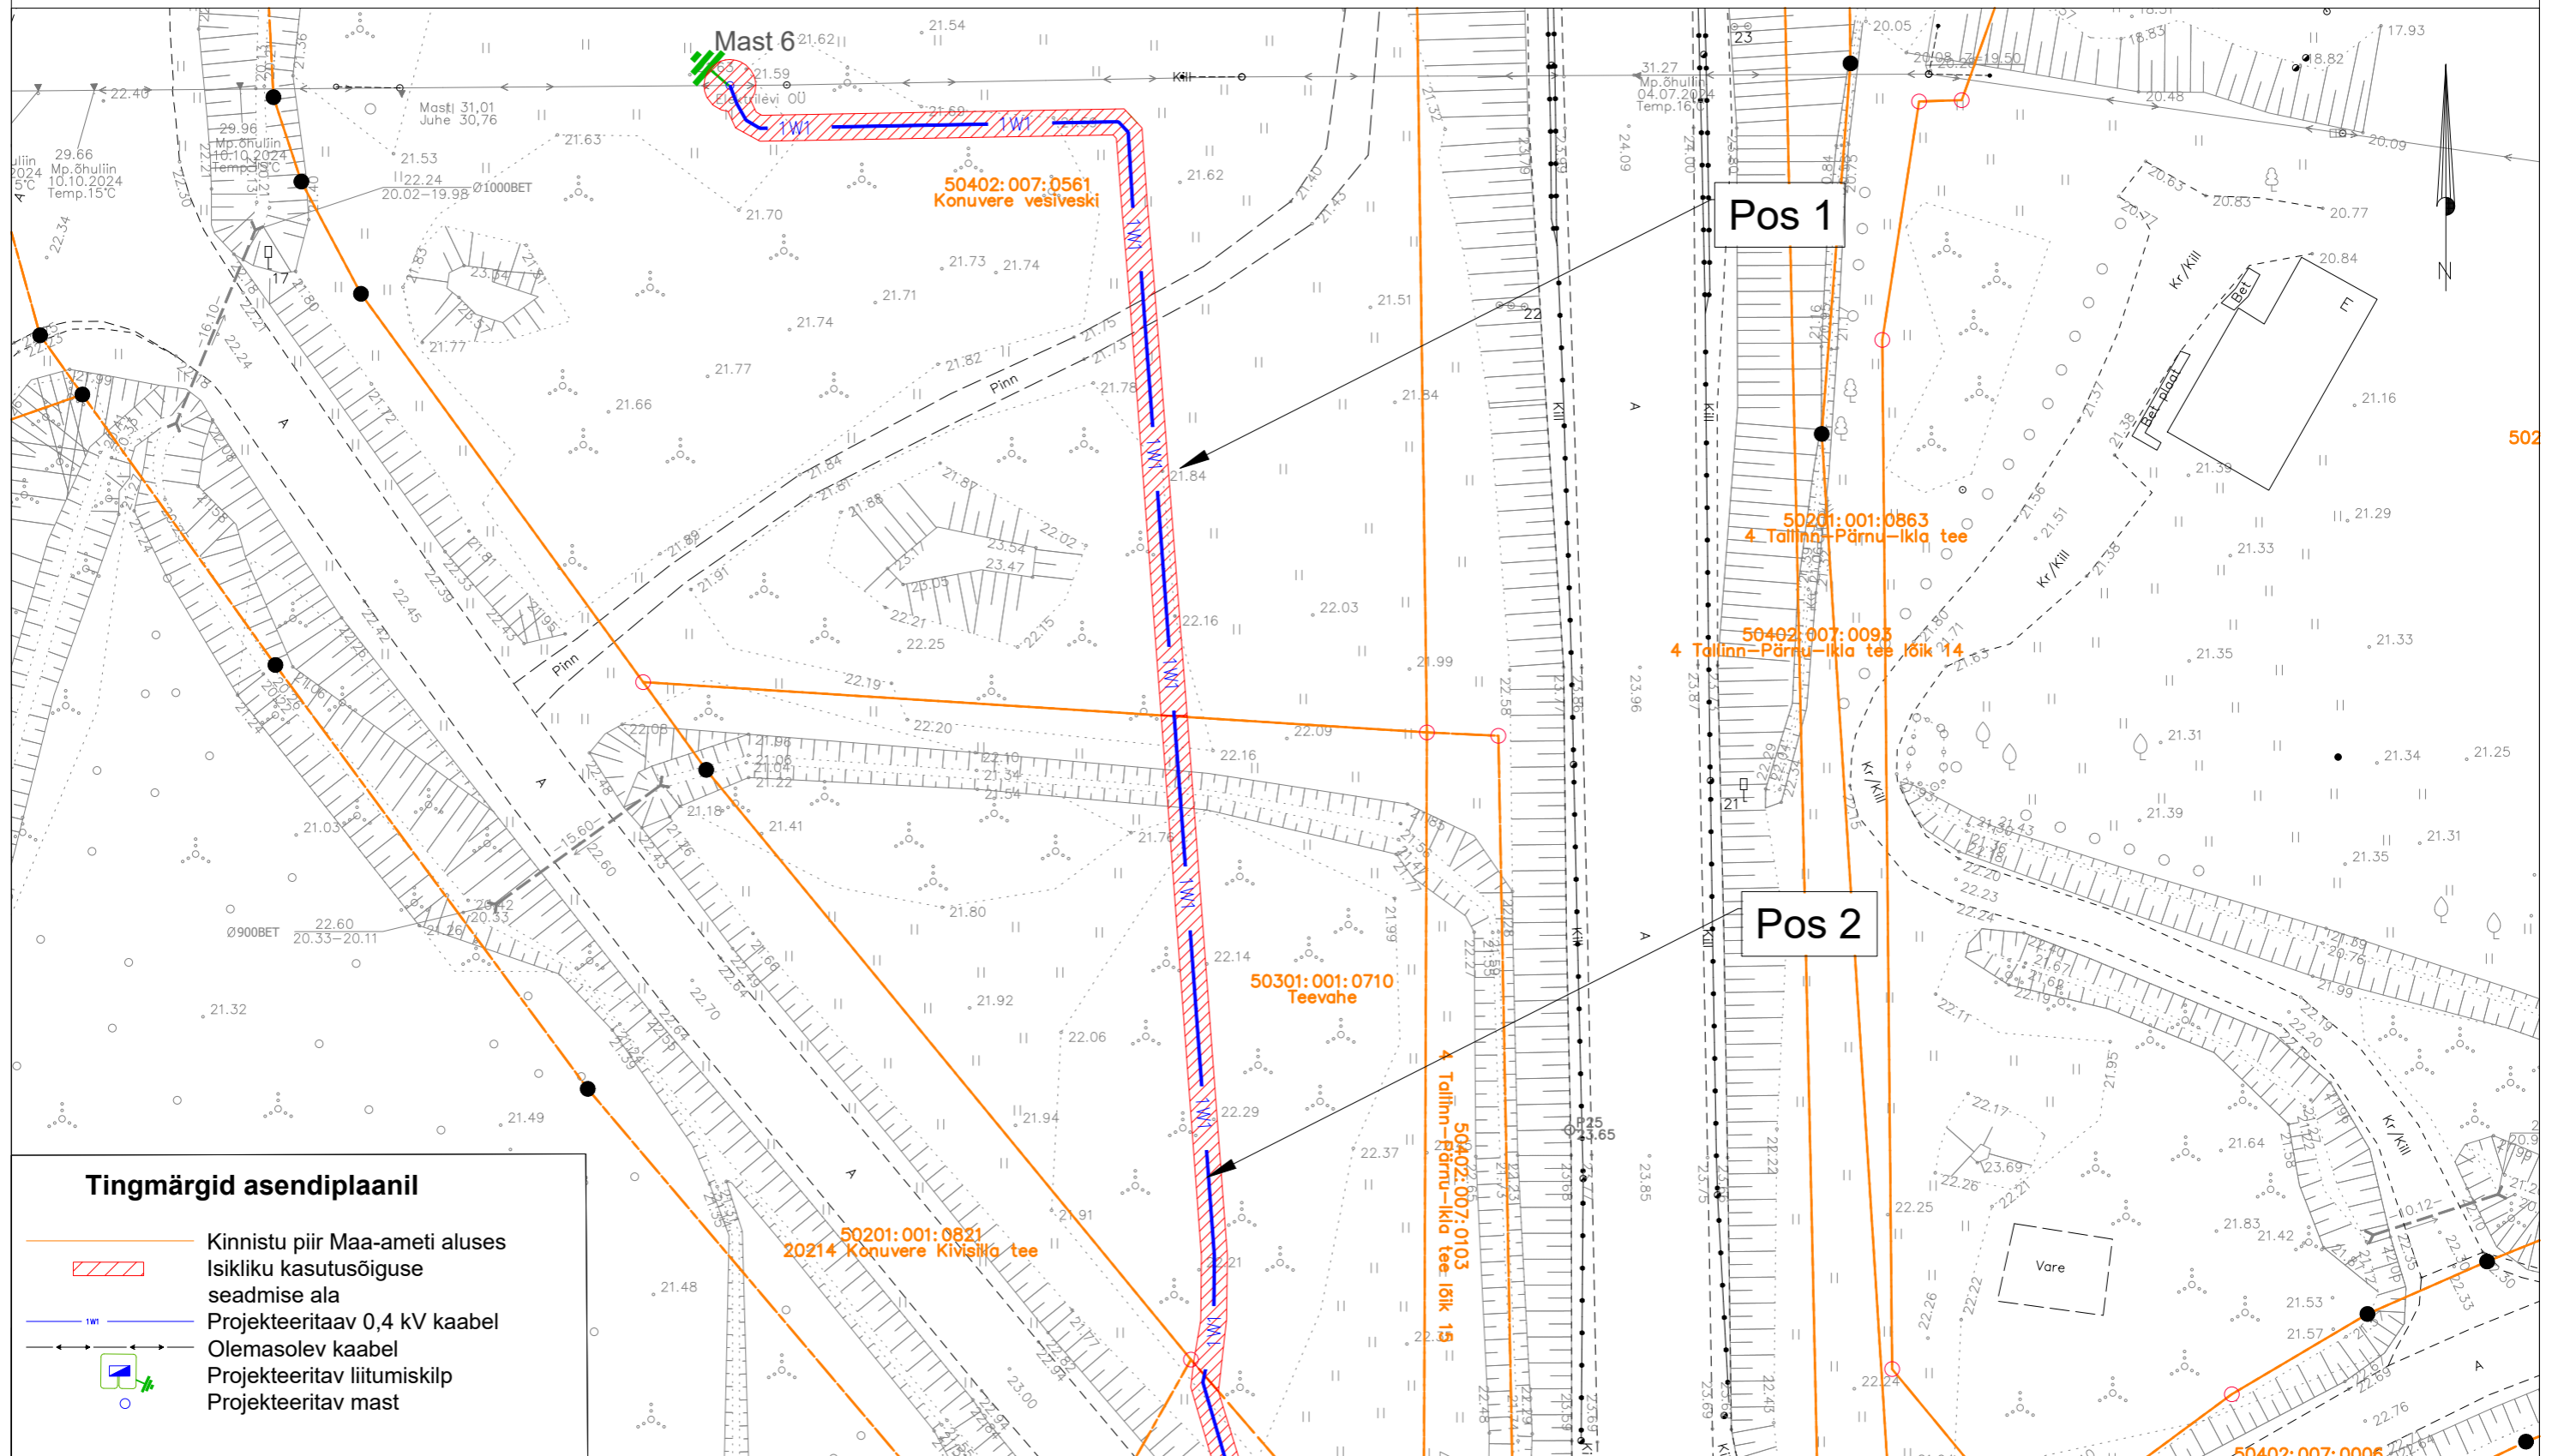

Tingmärgid asendiplaanil	
	Kinnistu piir Maa-ameti aluses
	Isikliku kasutusõiguse seadmise ala
	Projekteeritav 0,4 kV kaabel
	Olemasolev kaabel
	Projekteeritav liitumiskilp
	Projekteeritav mast

Jrk nr.	Kasutusala pos nr. (plaanil)	Kinnistu registriosa number	Katastriüksse tunnus ja nimi	Ala pindala ruutmeetrites m ²	Tellija: Elektrilevi OÜ	Töövõtja: Enersense AS	Projekt: LC4955 Töö nr: ENS-127
1	Pos 1	2784750	50402:007:0561 Konuvere vesiveski	164 m ²			Möötkava: 1:500 (A3)
2	Pos 2	20284850	50301:001:0710 Teevahe	103 m ²			Töö nimetus: Märjamaa metskond 28 tänavavalgustuse liitumine madalpingel Konuvere küla, Märjamaa vald, Raplamaa LC4955