


Vaade 2

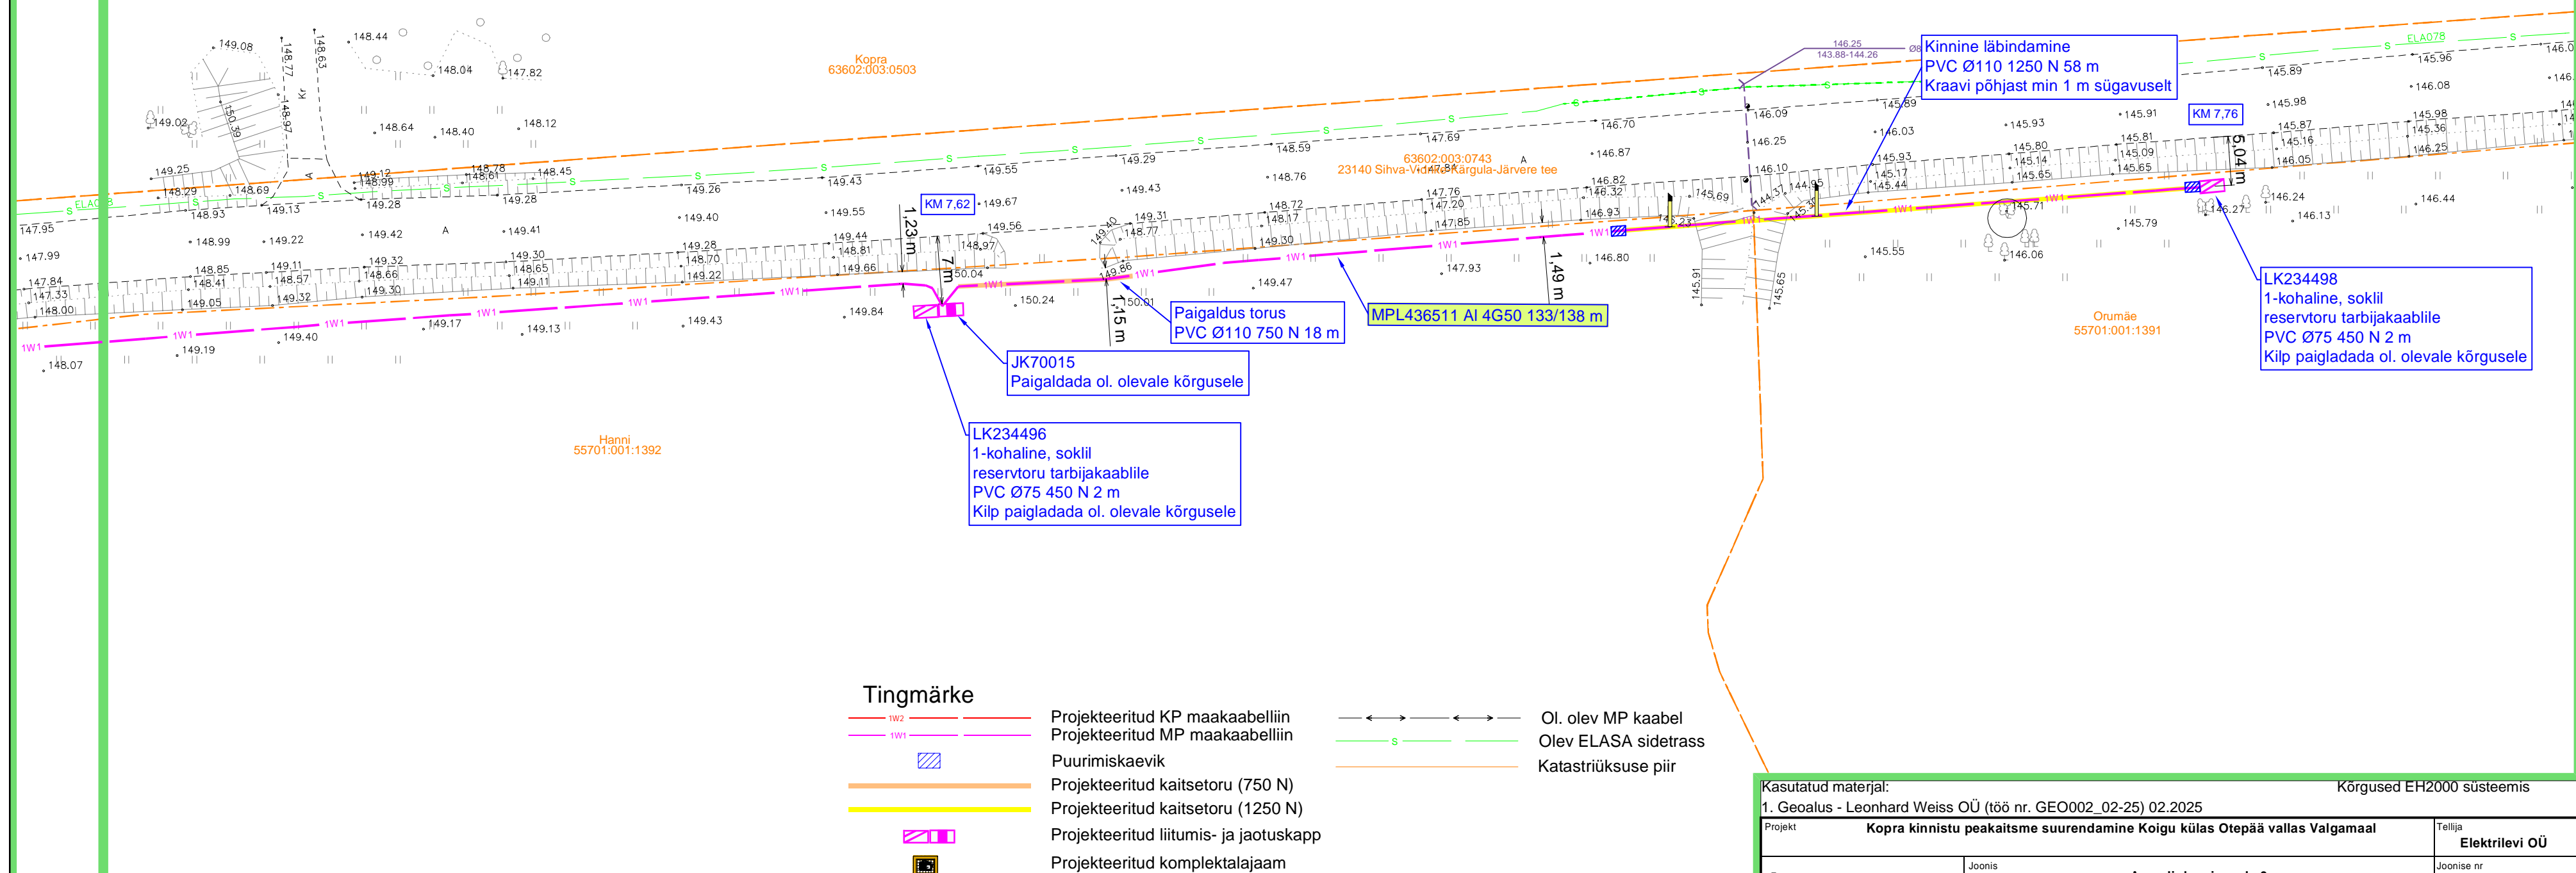

Tingmärke

- | | |
|--|--|
|  | Projekteeritud KP maakaabelliini |
|  | Projekteeritud MP maakaabelliini |
|  | Puurimiskaevik |
|  | Projekteeritud kaitsetoru (750 N) |
|  | Projekteeritud kaitsetoru (1250 N) |
|  | Projekteeritud liitumis- ja jaotuskapp |
|  | Projekteeritud komplektalajaam |

Maakaabelliini märketulp

Ol. olev MP kaabel
Olev ELASA sidetrass
Katastriüksuse piir

Liinide tähistustes on enne kaldjoont trassi pikkus, pärast kaldjoont liini pikkus

Kasutatud materjal:

1. Geoalus - Leonhard Weiss OÜ (töö nr. GEO002_02-25) 02.2025

Projekt	Kopra kinnistu peakaitsme suurendamine Koigu külas Otepää vallas Valgamaal
---------	--

.....

	Joonis	Asendilgaani uude 2
--	--------	---------------------

 LEONHARD WEISS

Projekteeris	K. Kangro	13.02.2025	+372
--------------	-----------	------------	------

LEONHARD WEISS OÜ	Kontrollis	K. Maaten			+37
-------------------	------------	-----------	--	--	-----

E-post estonia@leonhard-weiss.com	Projektijuht				
Telefon +372 601 2285					

Kõrgused EH2000 süsteemis

Tellija

se nr

kava	M 1:50
------	--------

	Leht	Le
--	------	----