


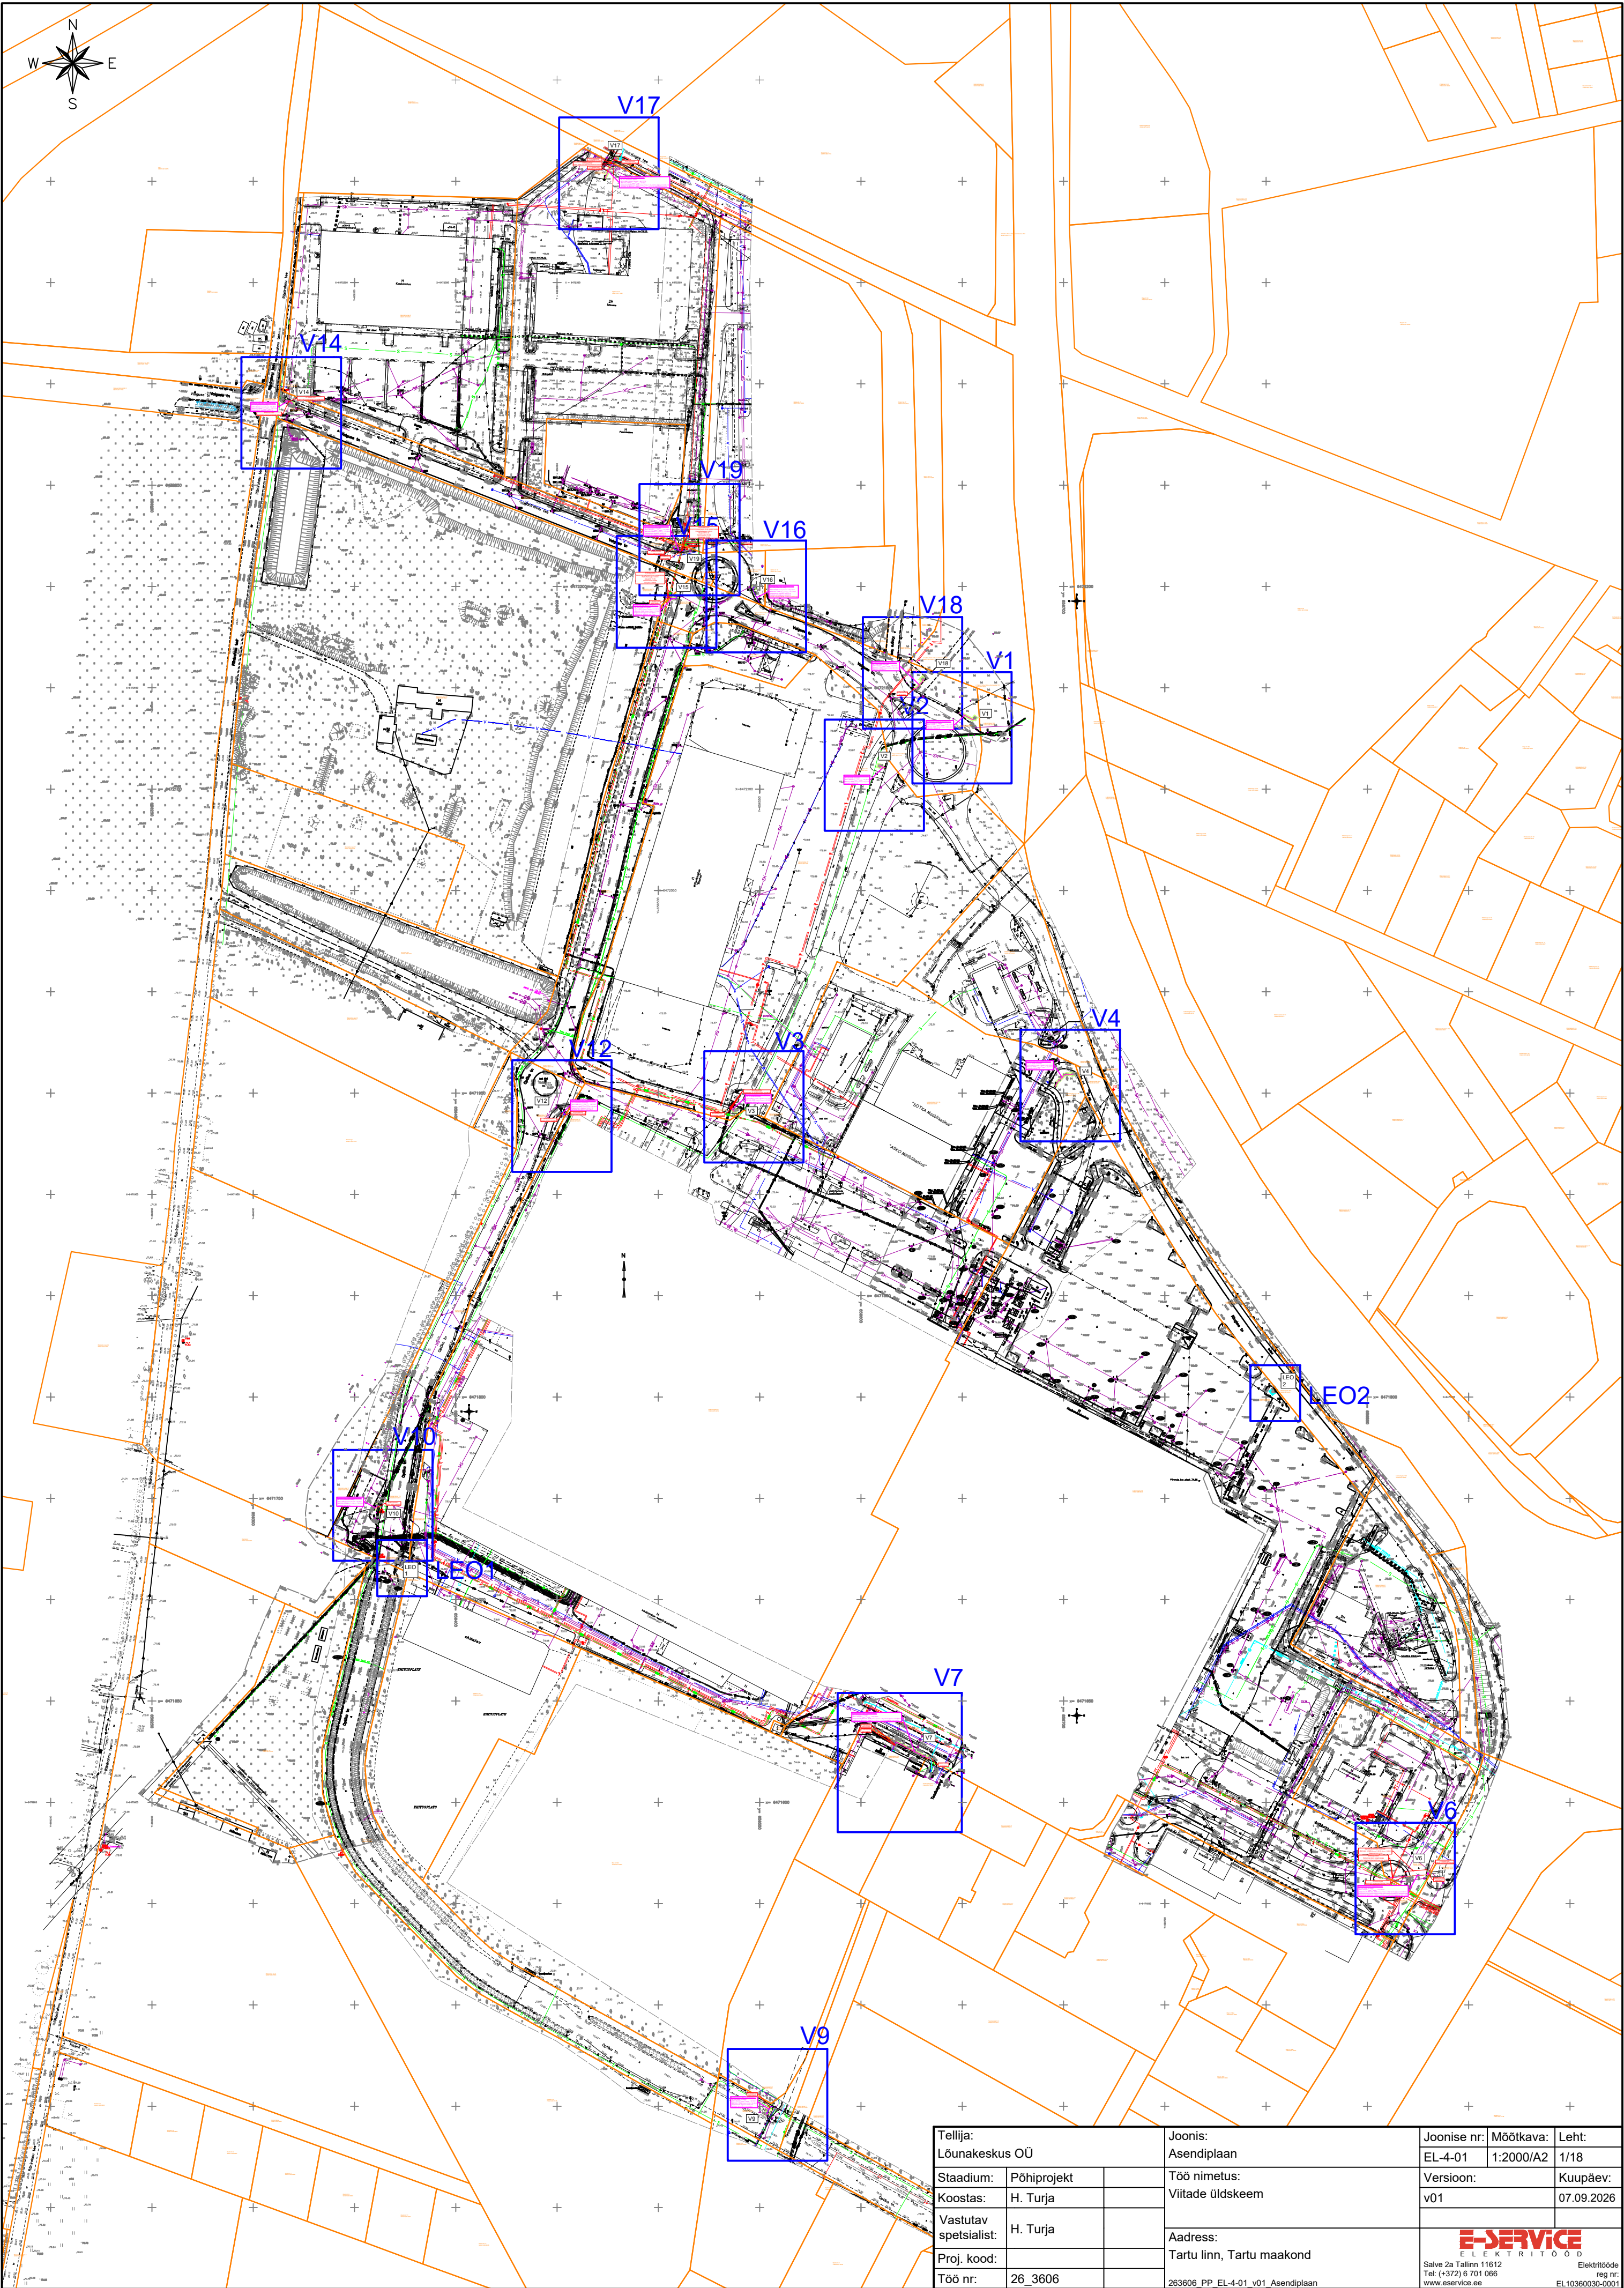


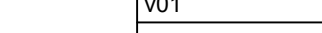

Tellija: Lõunakeskus OÜ		Joonis: Asendiplaan	Joonise nr: EL-4-01	Mõõtkava: 1:2000/A2	Leht: 1/18
Staadium:	Põhiprojekt	Töö nimetus: Viitade üldskeem	Version: v01	Kuupäev: 07.09.2026	
Koostas:	H. Turja				
Vastutav spetsialist:	H. Turja	Address: Tartu linn, Tartu maakond	 Salve 2a Tallinn 11612 Tel: (+372) 6 701 066 www.eservice.ee Elektritööde reg nr: EL10360030-0001		
Proj. kood:					
Töö nr:	26_3606	263606 PP EL-4-01_v01 Asendiplaan			

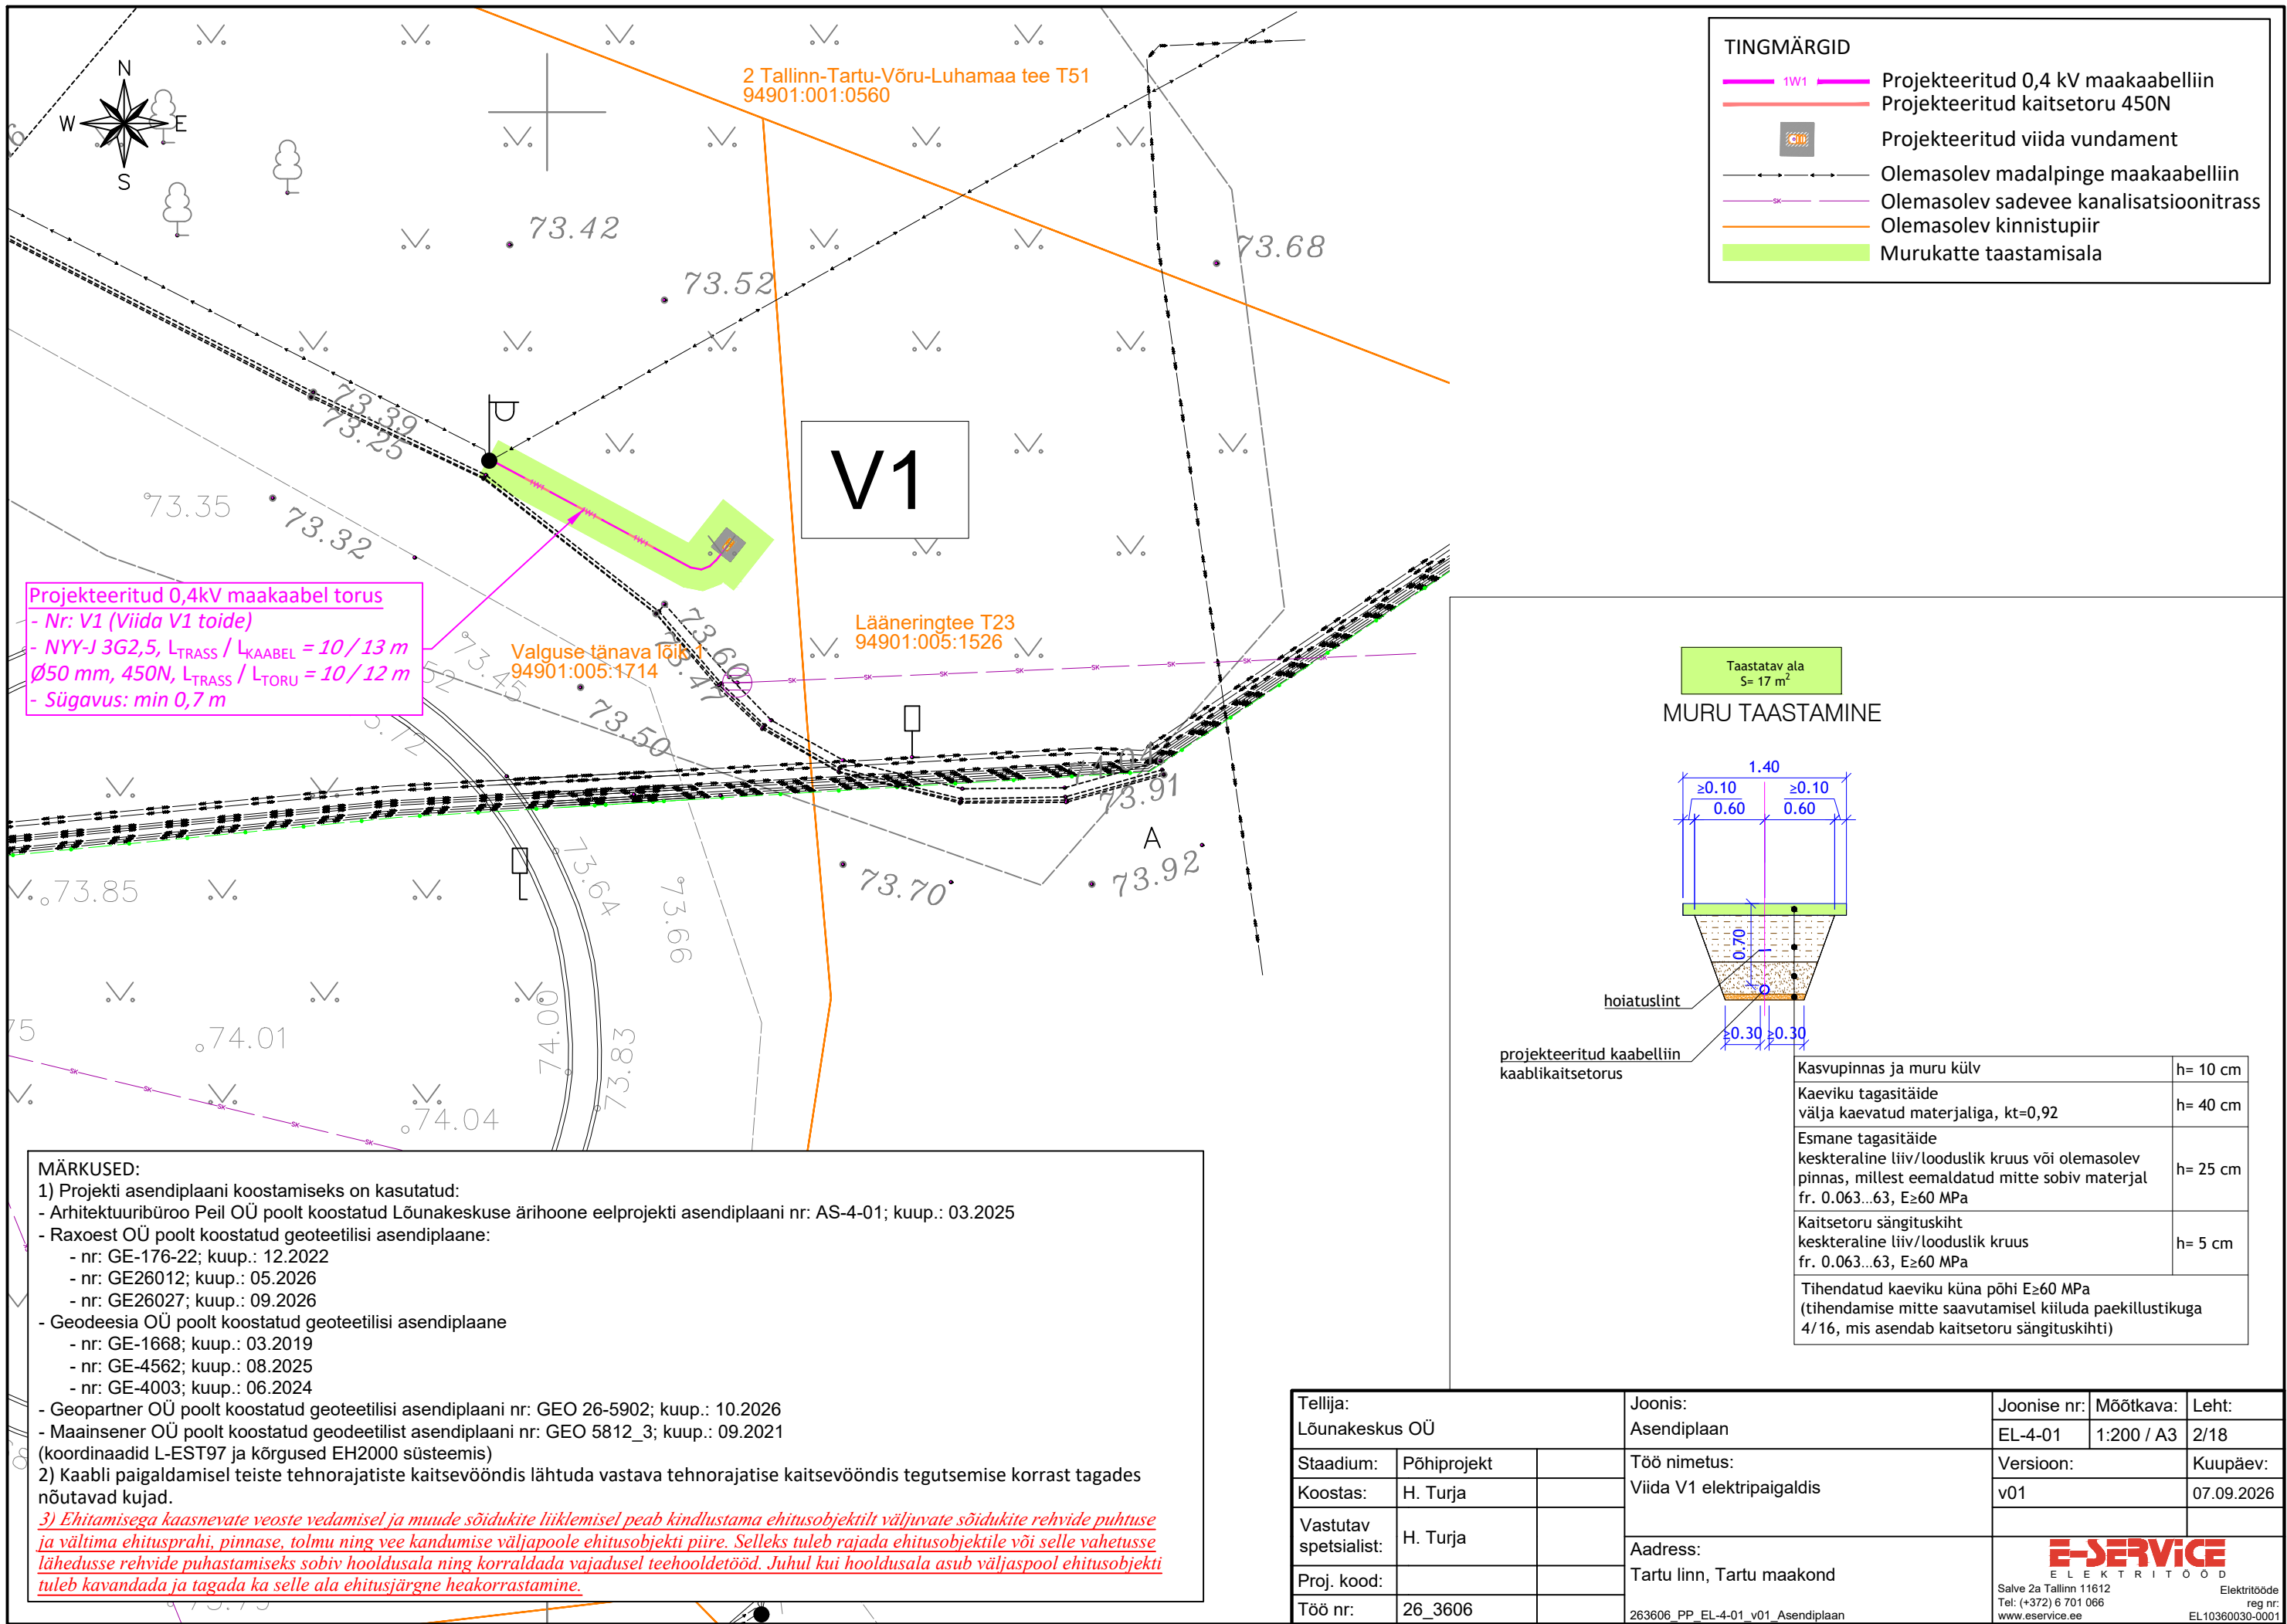

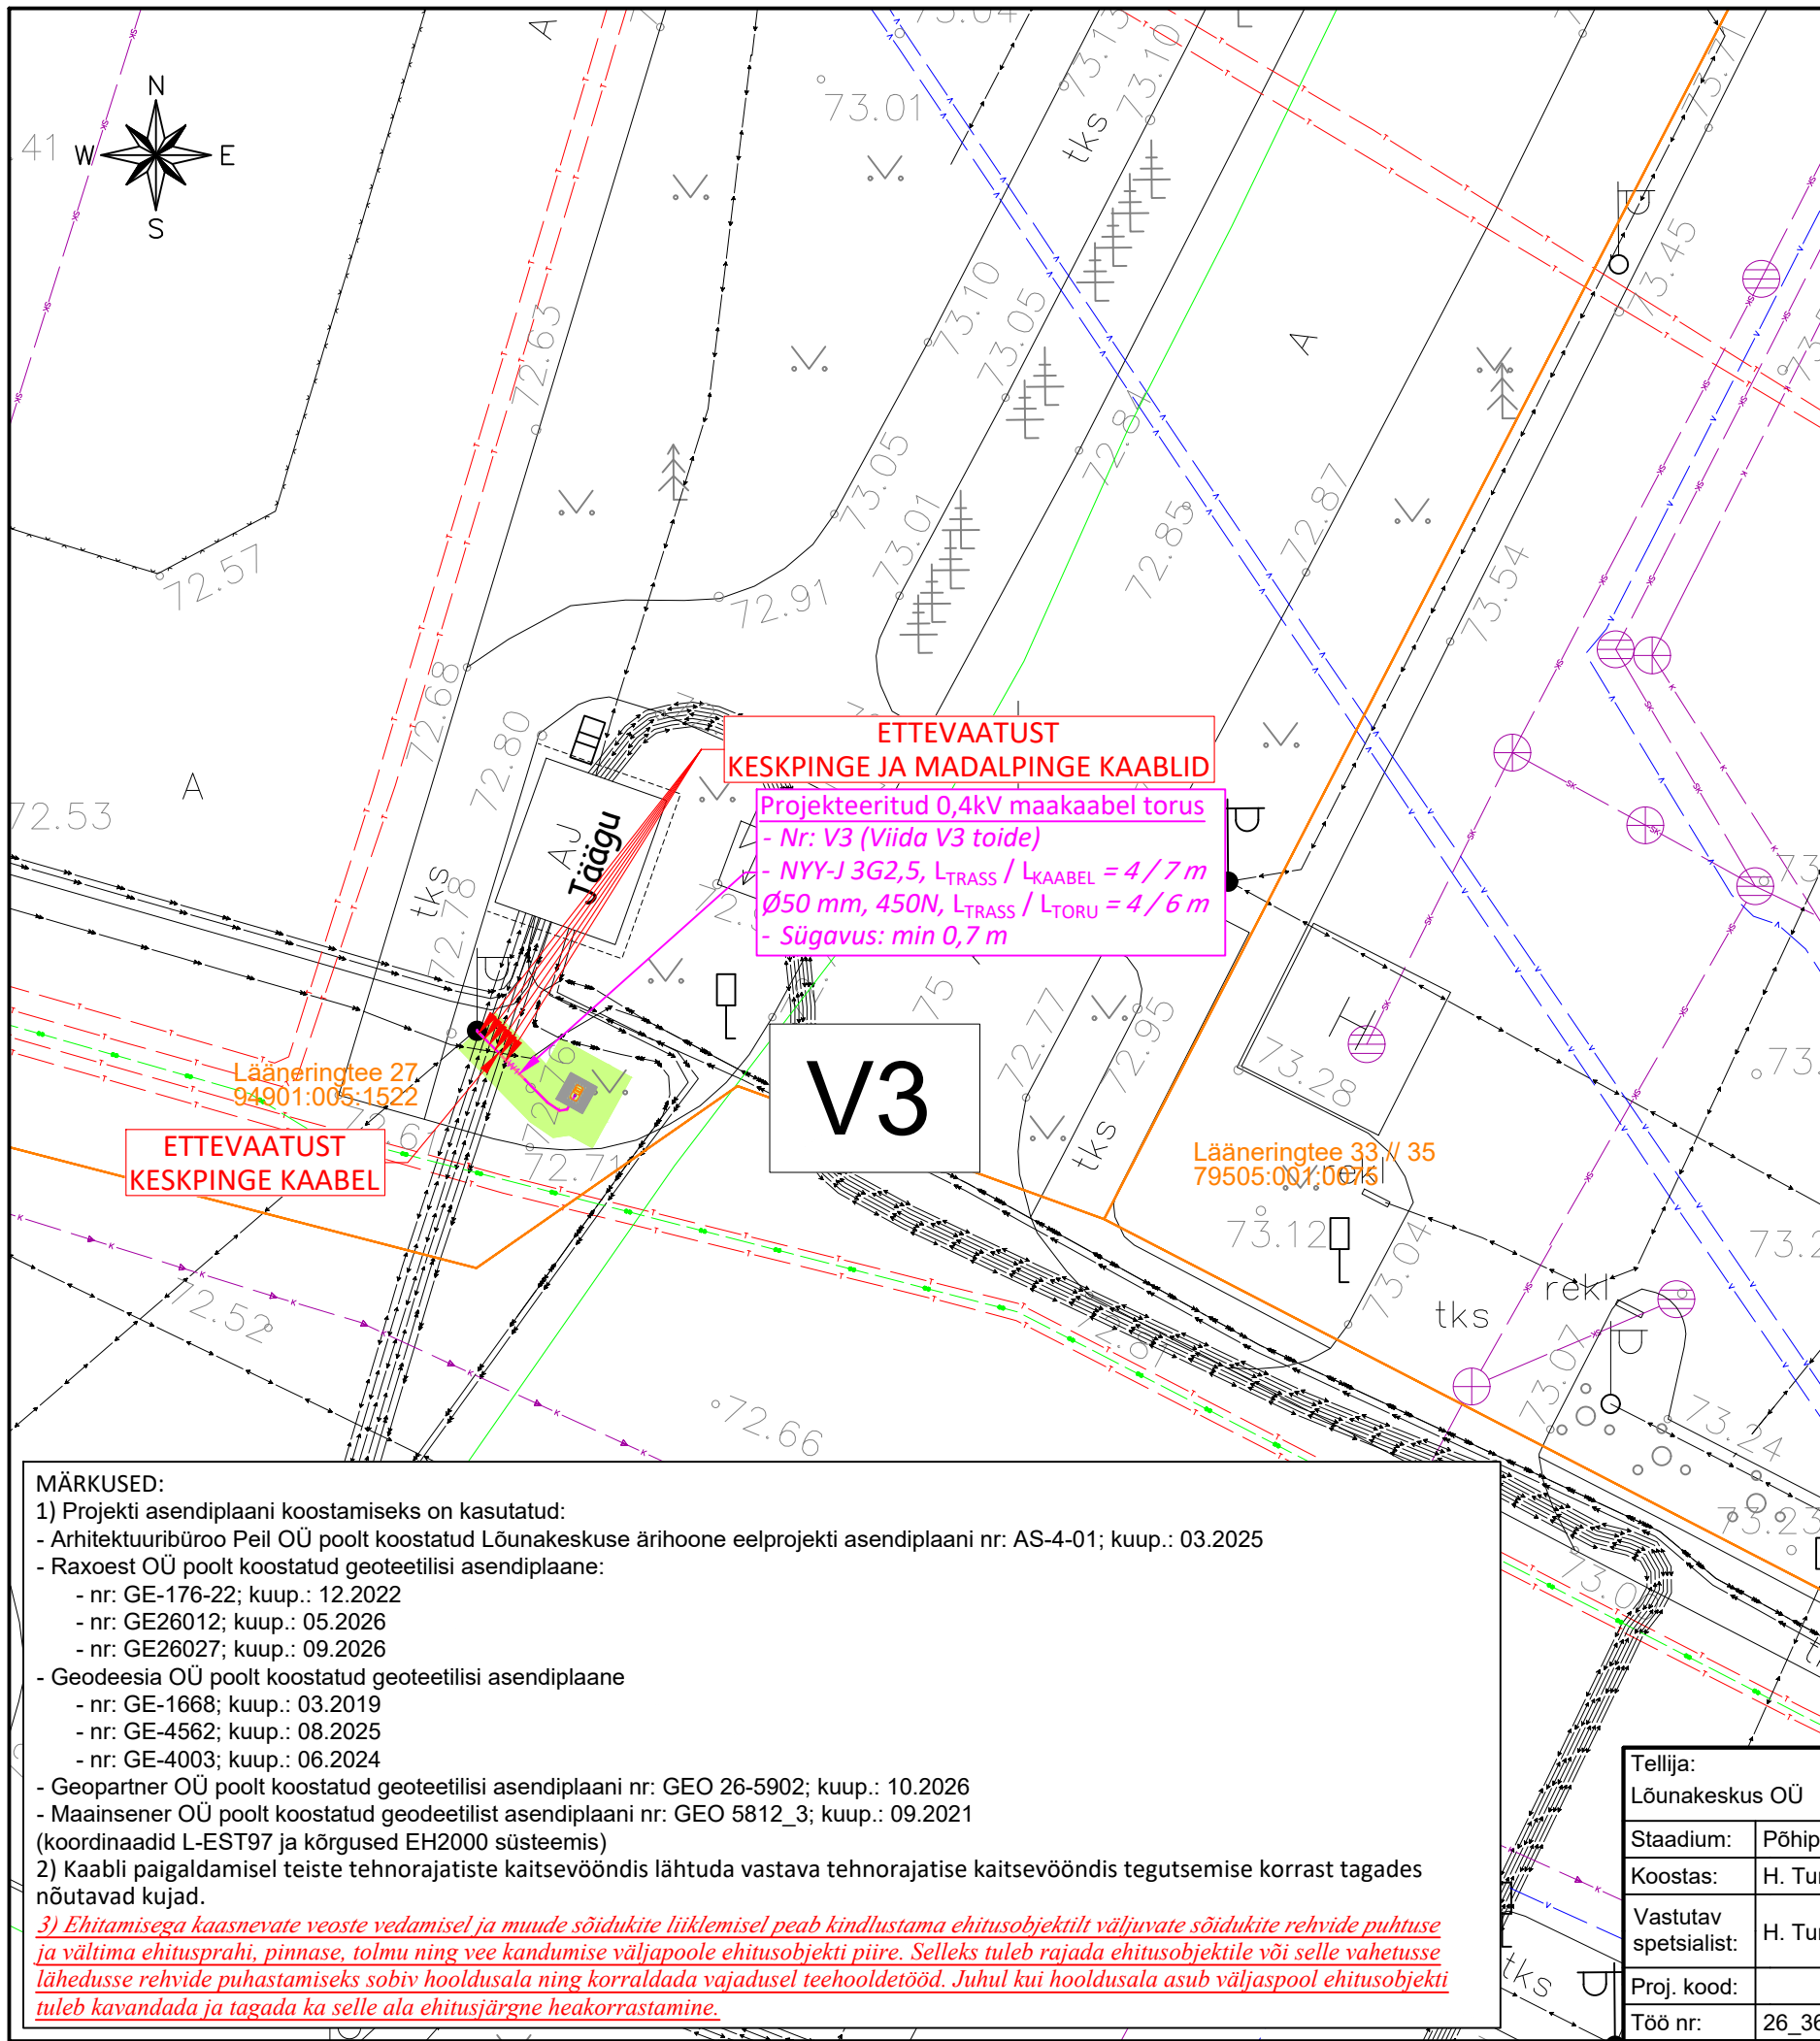

TINGMÄRGID

- 1W1 Projekteeritud 0,4 kV maakaabelliin
- Projekteeritud kaitsetoru 450N
- Projekteeritud viida vundament
- Olemasolev madalpinge maakaabelliin
- Olemasolev keskpinge maakaabelliin
- Olemasolev sadevee kanalisatsioonitrass
- Olemasolev survekanalisatsioonitrass
- Olemasolev veetrass
- Olemasolev sidetrass
- Olemasolev soojatrass
- Olemasolev kinnistupiir
- Murukatte taastamisala


ETTEVAATUST KESKPINGE JA MADALPINGE KAABLID

Projekteeritud 0,4kV maakaabel torus
- Nr: V3 (Viida V3 toide)
- NYY-J 3G2,5, L_{TRASS} / L_{KAABEL} = 4 / 7 m
Ø50 mm, 450N, L_{TRASS} / L_{TORU} = 4 / 6 m
- Sügavus: min 0,7 m

V3

ETTEVAATUST KESKPINGE KAABEL

Taastatav ala S= 9 m² MURU TAASTAMINE

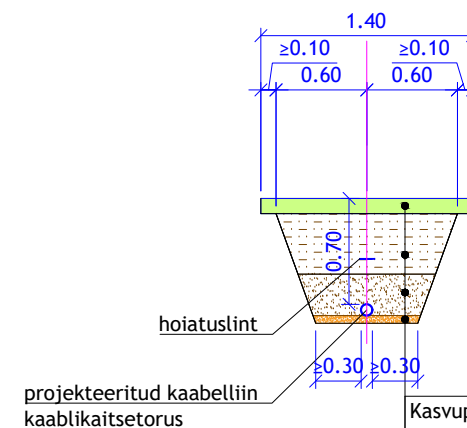

Kasvupinnas ja muru külv	h= 10 cm
Kaeviku tagasitäide välja kaevatud materjaliga, kt=0,92	h= 40 cm
Esmane tagasitäide keskteraline liiv/looduslik kruus või olemasolev pinnas, millest eemaldatud mitte sobiv materjal fr. 0.063...63, E _z 60 MPa	h= 25 cm
Kaitsetoru sängituskiht keskteraline liiv/looduslik kruus fr. 0.063...63, E _z 60 MPa	h= 5 cm
Tihendatud kaeviku küna põhi E _z 60 MPa (tihendamise mitte saavutamisel kiiluda paekillustikuga 4/16, mis asendab kaitsetoru sängituskihti)	

MÄRKUSED:


- Projekti asendiplaani koostamiseks on kasutatud:
 - Arhitektuurbüroo Peil OÜ poolt koostatud Lõunakeskuse ärihoone eelprojekti asendiplaani nr: AS-4-01; kuup.: 03.2025
 - Raxoest OÜ poolt koostatud geoteetilisi asendiplaane:
 - nr: GE-176-22; kuup.: 12.2022
 - nr: GE26012; kuup.: 05.2026
 - nr: GE26027; kuup.: 09.2026
 - Geodeesia OÜ poolt koostatud geoteetilisi asendiplaane:
 - nr: GE-1668; kuup.: 03.2019
 - nr: GE-4562; kuup.: 08.2025
 - nr: GE-4003; kuup.: 06.2024
 - Geopartner OÜ poolt koostatud geoteetilisi asendiplaani nr: GEO 26-5902; kuup.: 10.2026
 - Maainsener OÜ poolt koostatud geodeetilist asendiplaani nr: GEO 5812_3; kuup.: 09.2021


(koordinaadid L-EST97 ja kõrgused EH2000 süsteemis)

- Kaabli paigaldamisel teiste tehnorajatiste kaitsevööndis lähtuda vastava tehnorajatise kaitsevööndis tegutsemise korrast tagades nõutavad kujud.

3) Ehitamisega kaasnevate veoste vedamisel ja muude sõidukite liiklemisel peab kindlustama ehitusobjektilt väljuvate sõidukite rehvide puhtuse ja vältima ehitusprahi, pinnase, tolmu ning vee kandumise väljapoole ehitusobjekti piire. Selleks tuleb rajada ehitusobjektile või selle vahetusse lähedusse rehvide puhastamiseks sobiv hooldusala ning korraldada vajadusel teehooldetööd. Juhul kui hooldusala asub väljaspool ehitusobjekti tuleb kavandada ja tagada ka selle ala ehitusjärgne heakorrastamine.

Tellija: Lõunakeskus OÜ			Joonis: Asendiplaan	Joonise nr: EL-4-01	Mõõtkava: 1:200 / A3	Leht: 4/18
Stadium:	Põhiprojekt		Töö nimetus:	Version:	Kuupäev:	
Koostas:	H. Turja		Viida V3 elektripaigaldis	v01	07.09.2026	
Vastutav spetsialist:	H. Turja		Aadress: Tartu linn, Tartu maakond	 Salve 2a Tallinn 11612 Tel: (+372) 6 701 066 www.eservice.ee Elektritööde reg nr: EL10360030-0001		
Proj. kood:						
Töö nr:	26_3606					
			263606 PP_EL-4-01_v01 Asendiplaan			

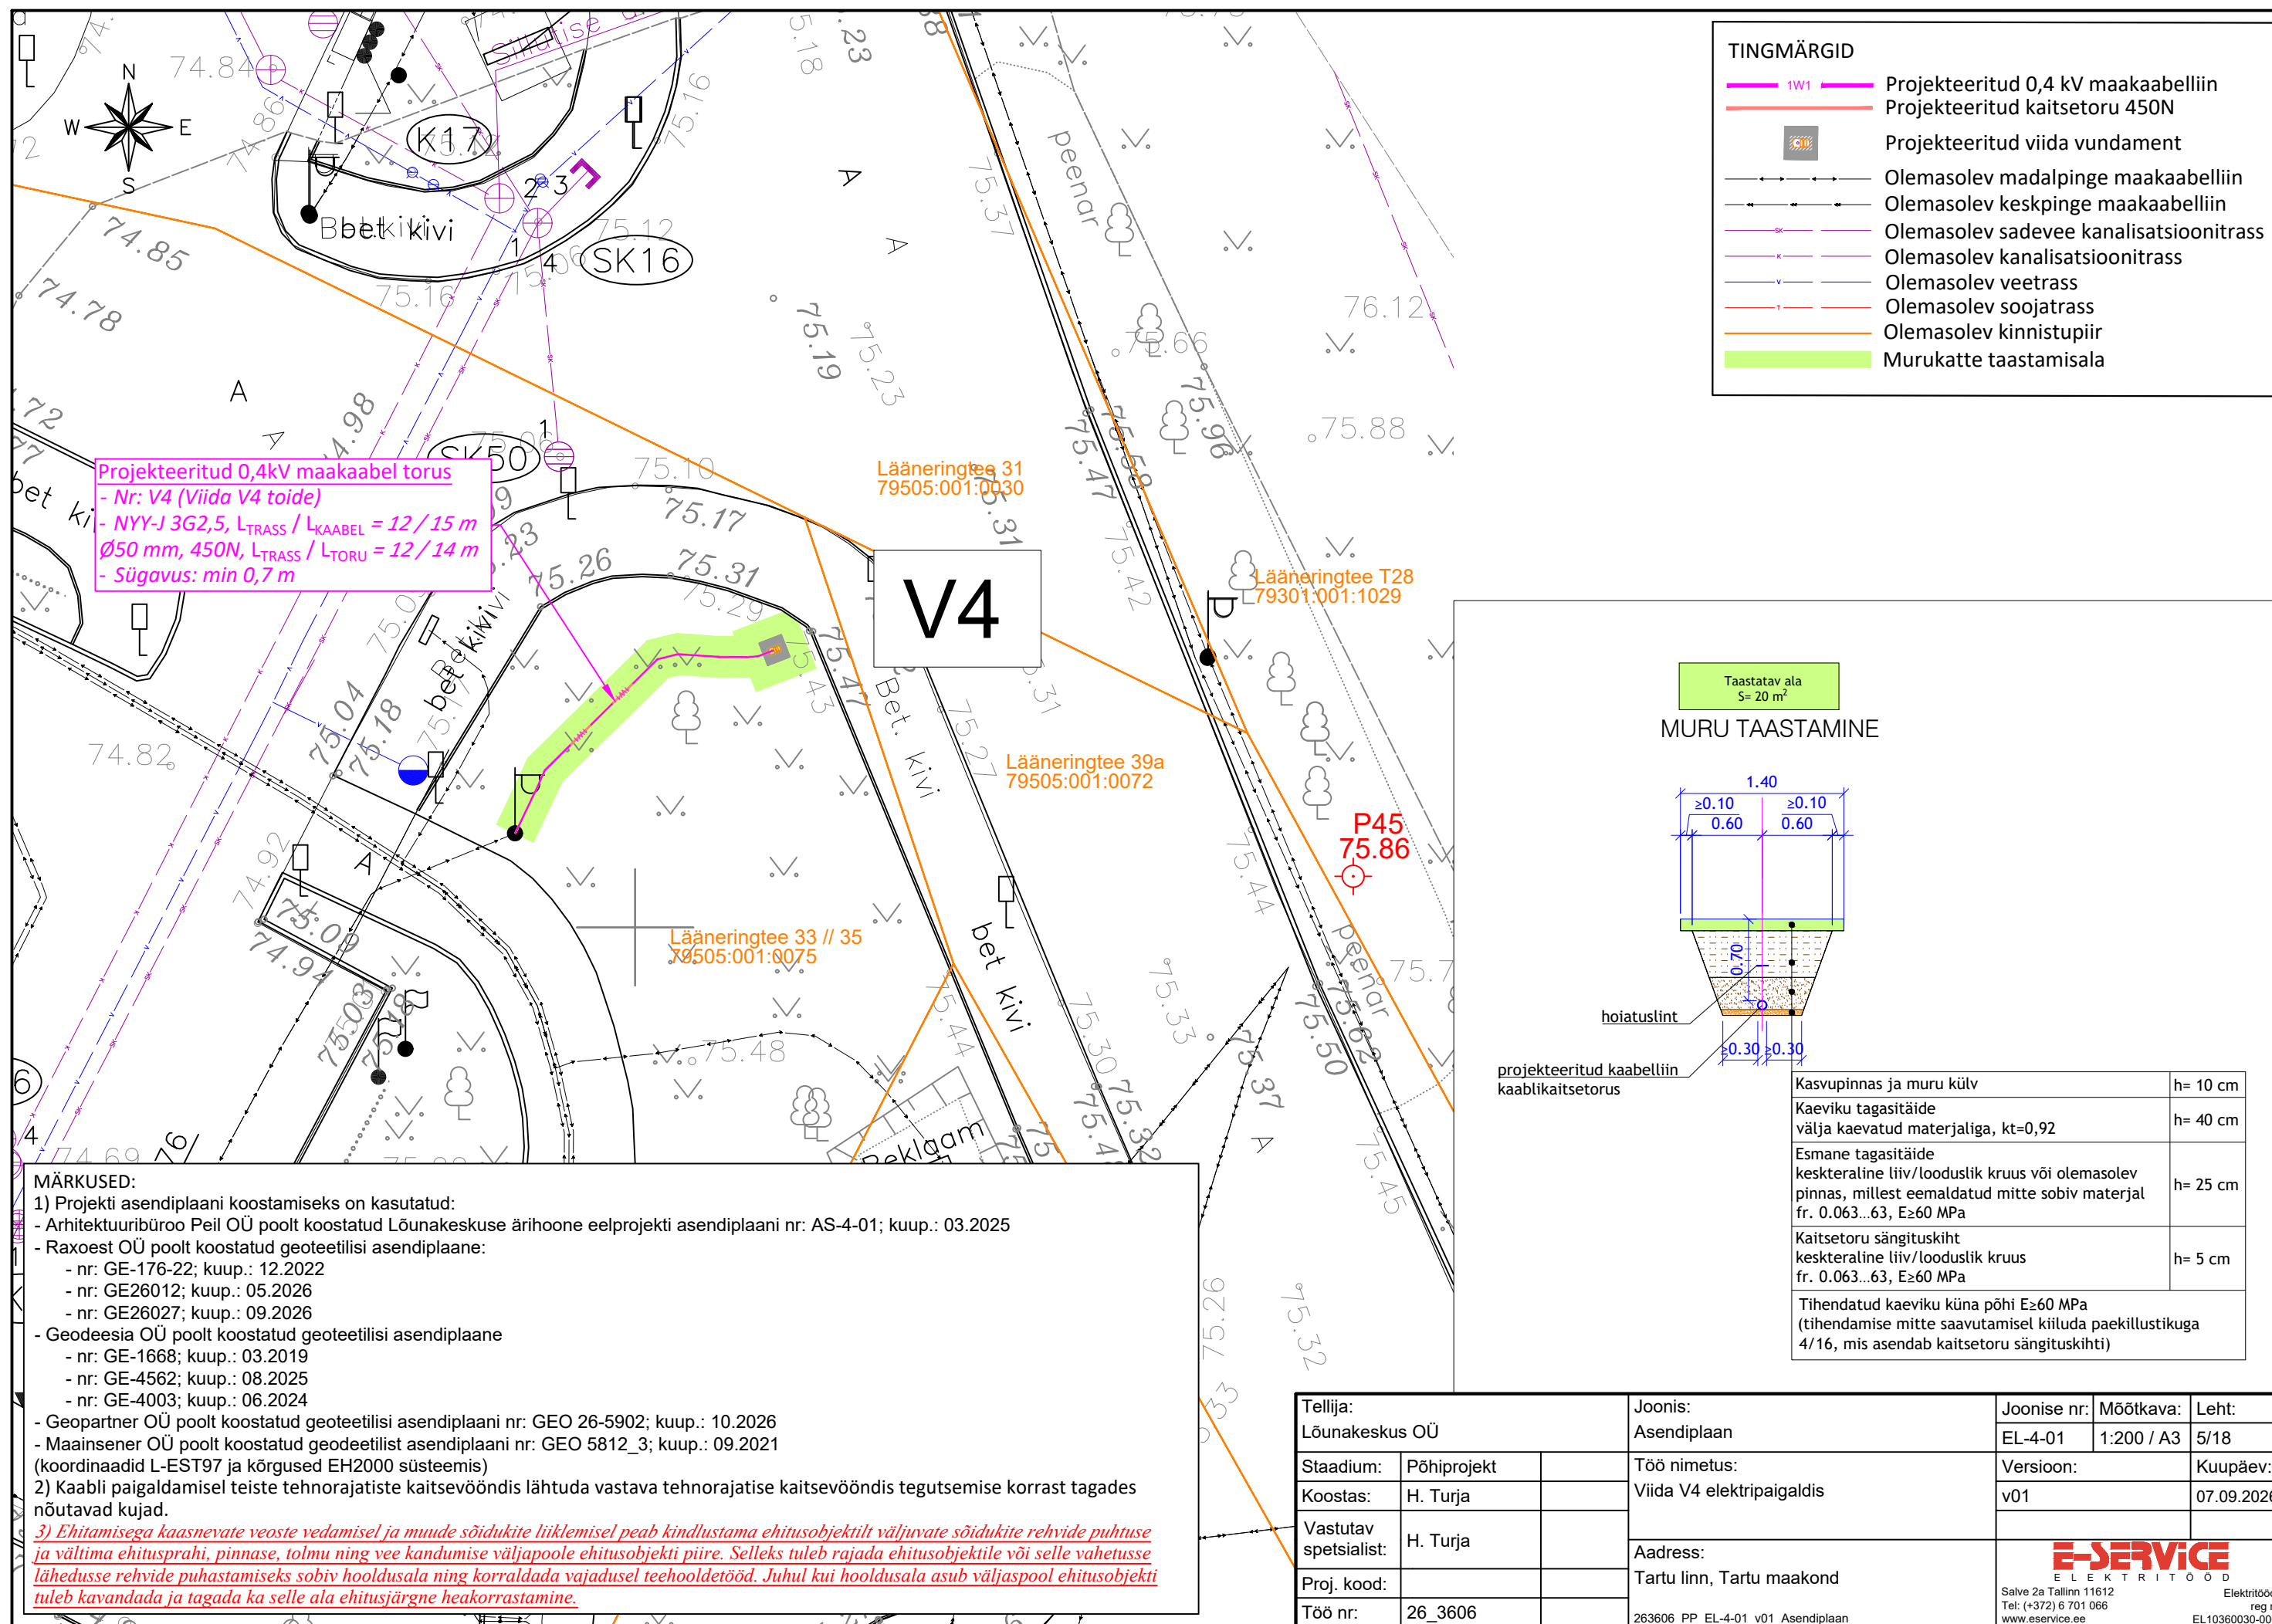

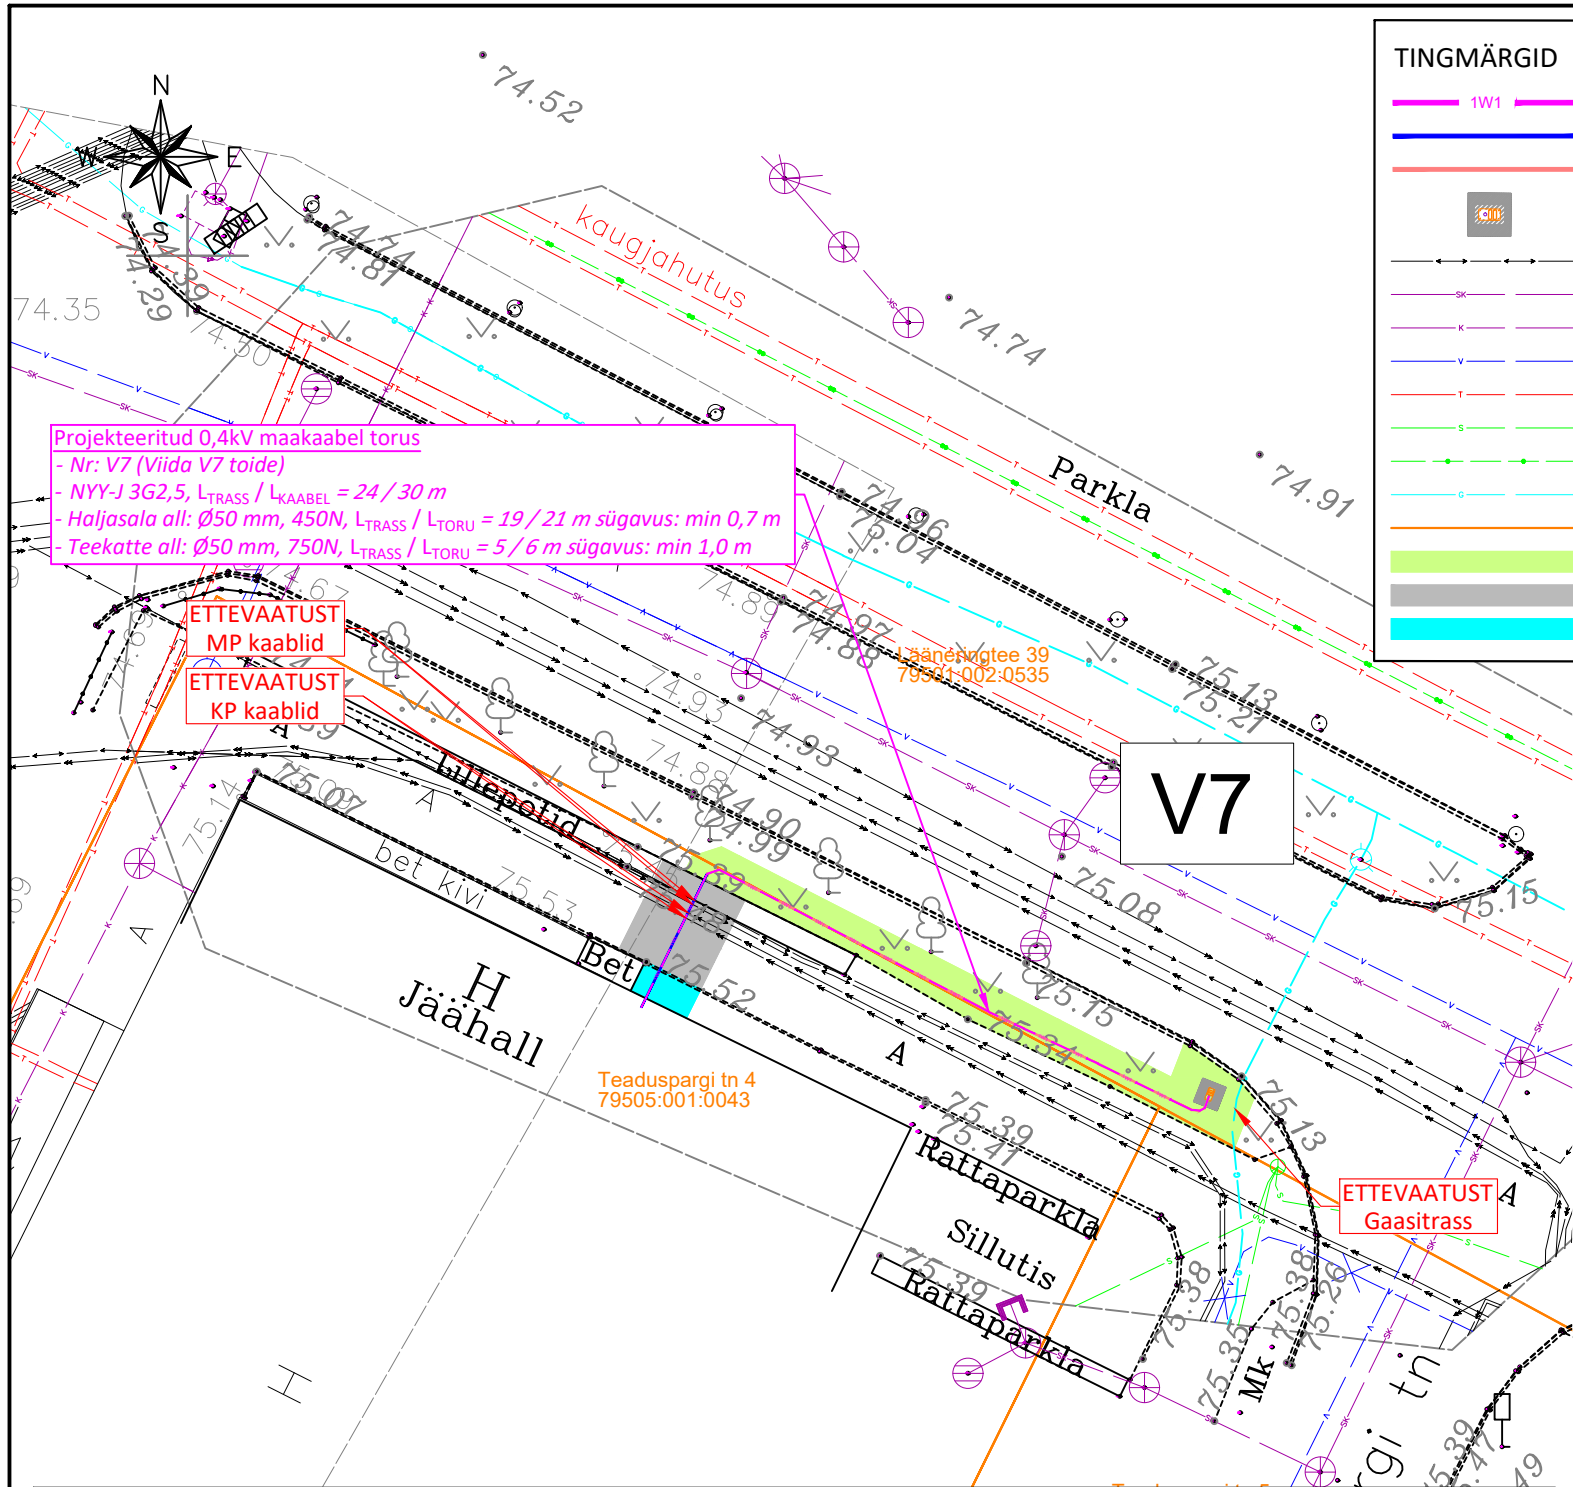

MÄRKUSED:


- Projekti asendiplaani koostamiseks on kasutatud:
 - Arhitektuuribüroo Peil OÜ poolt koostatud Lõunakeskuse ärihoone eelprojekti asendiplaani nr: AS-4-01; kuup.: 03.2025
 - Raxoest OÜ poolt koostatud geoteetilisi asendiplaane:
 - nr: GE-176-22; kuup.: 12.2022
 - nr: GE26012; kuup.: 05.2026
 - nr: GE26027; kuup.: 09.2026
 - Geodeesia OÜ poolt koostatud geoteetilisi asendiplaane
 - nr: GE-1668; kuup.: 03.2019
 - nr: GE-4562; kuup.: 08.2025
 - nr: GE-4003; kuup.: 06.2024
 - Geopartner OÜ poolt koostatud geoteetilisi asendiplaani nr: GEO 26-5902; kuup.: 10.2026
 - Maainsener OÜ poolt koostatud geodeetilist asendiplaani nr: GEO 5812_3; kuup.: 09.2021 (koordinaadid L-EST97 ja kõrgused EH2000 süsteemis)
- Kaabli paigaldamisel teiste tehnorajatiste kaitsevööndis lähtuda vastava tehnorajatise kaitsevööndis tegutsemise korrast tagades nõutavad kujad.

3) Ehitamisega kaasnevate veoste vedamisel ja muude sõidukite liiklemisel peab kindlustama ehitusobjektilt väljuvate sõidukite rehvide puhtuse ja vältima ehitusprahi, pinnase, tolmu ning vee kandumise väljapoole ehitusobjekti piire. Selleks tuleb rajada ehitusobjektile või selle vahetusse lähedusse rehvide puhastamiseks sobiv hooldusala ning korraldada vajadusel teehooldetööd. Juhul kui hooldusala asub väljaspool ehitusobjekti tuleb kavandada ja tagada ka selle ala ehitusjärgne heakorrrastamine.

TINGMÄRGID


- 1W1 Projekteeritud 0,4 kV maakaabelliin
- Projekteeritud kaitsetoru 750N
- Projekteeritud kaitsetoru 450N
- Projekteeritud viida vundament
- Olemasolev madalpinge maakaabelliin
- Olemasolev sadevee kanalisatsioonitrass
- Olemasolev kanalisatsioonitrass
- Olemasolev veetrass
- Olemasolev soojatrass
- Olemasolev sidekaabel
- Olemasolev sidetrass
- Olemasolev gaasitrass
- Olemasolev kinnistupiir
- Murukatte taastamisala
- Asfaltkatte taastamisala
- Betoonkivi katte taastamisala

SÕIDUTEE (1-KIHTI) ASFALTKATTE TAASTAMINE

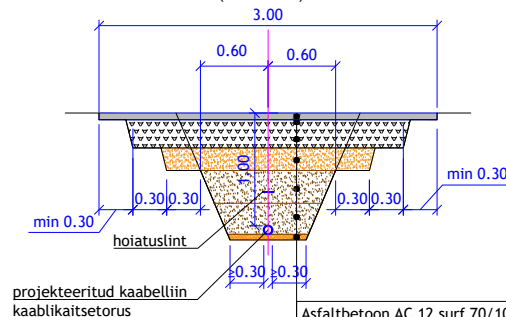


Asfaltbetoon AC 12 surf 70/100	h= 6 cm
Paekillustikust alus fr.32/63, kiilutud E _z 170 MPa	h= 25 cm
Dreenkiht keskteraline liiv/looduslik fr. 0.063...63, kt=0,98	h= 20 cm
Tee mulle keskteraline liiv/looduslik kruus või olemasolev pinnas, millest eemaldatud mitte sobiv materjal fr. 0.063...63, kt=0,98	h= 29 cm
Esmase tagasitõide keskteraline liiv/looduslik kruus või olemasolev pinnas, millest eemaldatud mitte sobiv materjal fr. 0.063...63, E _z 65 MPa	h= 25 cm
Kaitsetoru sängituskiht keskteraline liiv/looduslik kruus fr. 0.063...63, E _z 65 MPa	h= 5 cm
Tihendatud kaeviku küna põhi E _z 65 MPa (tihendamise mitte saavutamisel kiiluda paekillustikuga 4/16, mis asendab kaitsetoru sängituskihti)	

MURU TAASTAMINE

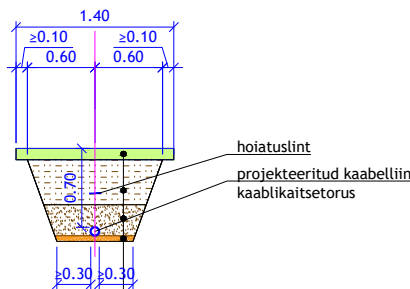




Kasvipinnas ja muru külv	h= 10 cm
Kaeviku tagasitõide välja kaevatud materjaliga, kt=0,92	h= 40 cm
Esmase tagasitõide keskteraline liiv/looduslik kruus või olemasolev pinnas, millest eemaldatud mitte sobiv materjal fr. 0.063...63, E _z 60 MPa	h= 25 cm
Kaitsetoru sängituskiht keskteraline liiv/looduslik kruus fr. 0.063...63, E _z 60 MPa	h= 5 cm
Tihendatud kaeviku küna põhi E _z 60 MPa (tihendamise mitte saavutamisel kiiluda paekillustikuga 4/16, mis asendab kaitsetoru sängituskihti)	

JALGTEE BETOONKIVISILLUTISE TAASTAMINE

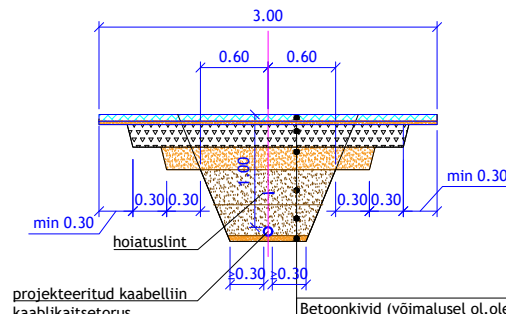


Betoonkivid (võimalusel ol.olevad kivid)	h= 6 cm
Paigalduskiht	h= 3 cm
Paekillustikust alus fr.4/63, E _z 140 MPa	h= 20 cm
Dreenkiht keskteraline liiv/looduslik fr. 0.063...63, kt=0,98	h= 20 cm
Tee mulle keskteraline liiv/looduslik kruus või olemasolev pinnas, millest eemaldatud mitte sobiv materjal fr. 0.063...63, kt=0,98	h= 31 cm
Esmase tagasitõide keskteraline liiv/looduslik kruus või olemasolev pinnas, millest eemaldatud mitte sobiv materjal fr. 0.063...63, E _z 65 MPa	h= 25 cm
Kaitsetoru sängituskiht keskteraline liiv/looduslik kruus fr. 0.063...63, E _z 65 MPa	h= 5 cm
Tihendatud kaeviku küna põhi E _z 65 MPa (tihendamise mitte saavutamisel kiiluda paekillustikuga 4/16, mis asendab kaitsetoru sängituskihti)	

Tellija: Lõunakeskus OÜ			Joonis: Asendiplaan	Joonise nr: EL-4-01	Mõõtkava: 1:200 / A3	Leht: 7/18
Staadium:	Põhiprojekt		Töö nimetus: Viida V7 elektripaigaldis	Version: v01	Kuupäev: 07.09.2026	
Koostas:	H. Turja		Adress: Tartu linn, Tartu maakond	 Salve 2a Tallinn 11612 Tel: (+372) 6 701 066 www.eservice.ee Elektritööde reg nr: EL10360030-0001		
Vastutav spetsialist:	H. Turja					
Proj. kood:						
Töö nr:	26_3606					
			263606_PP_EL-4-01_v01_Asendiplaan			

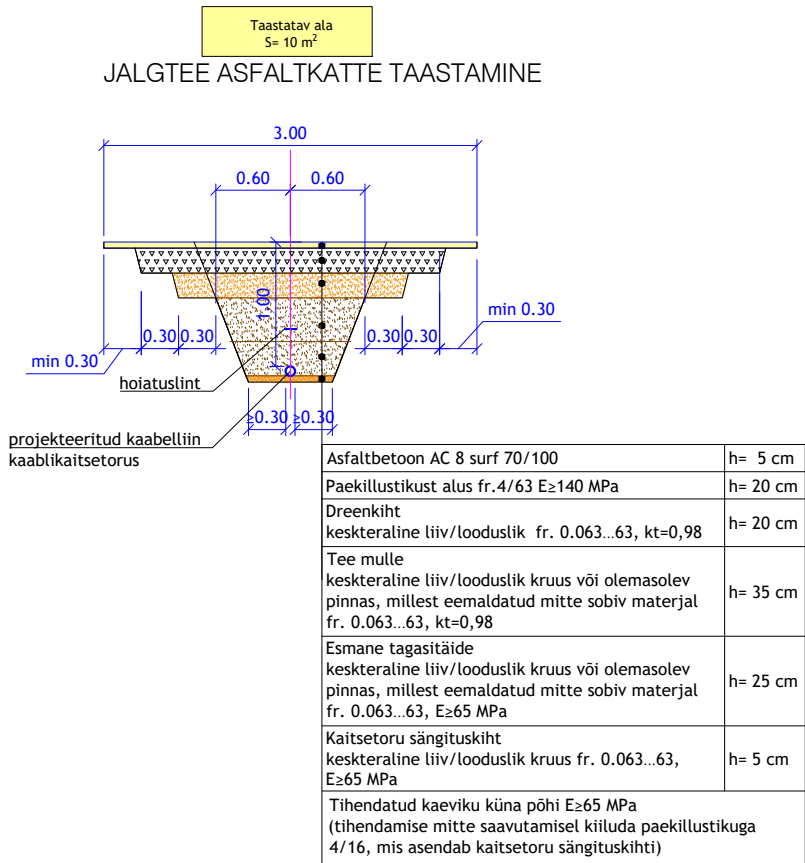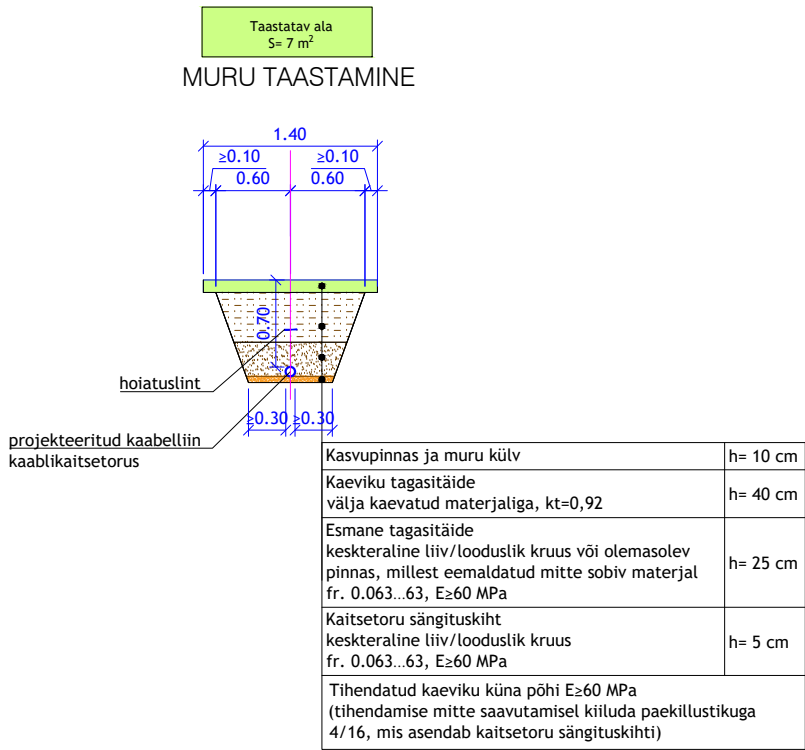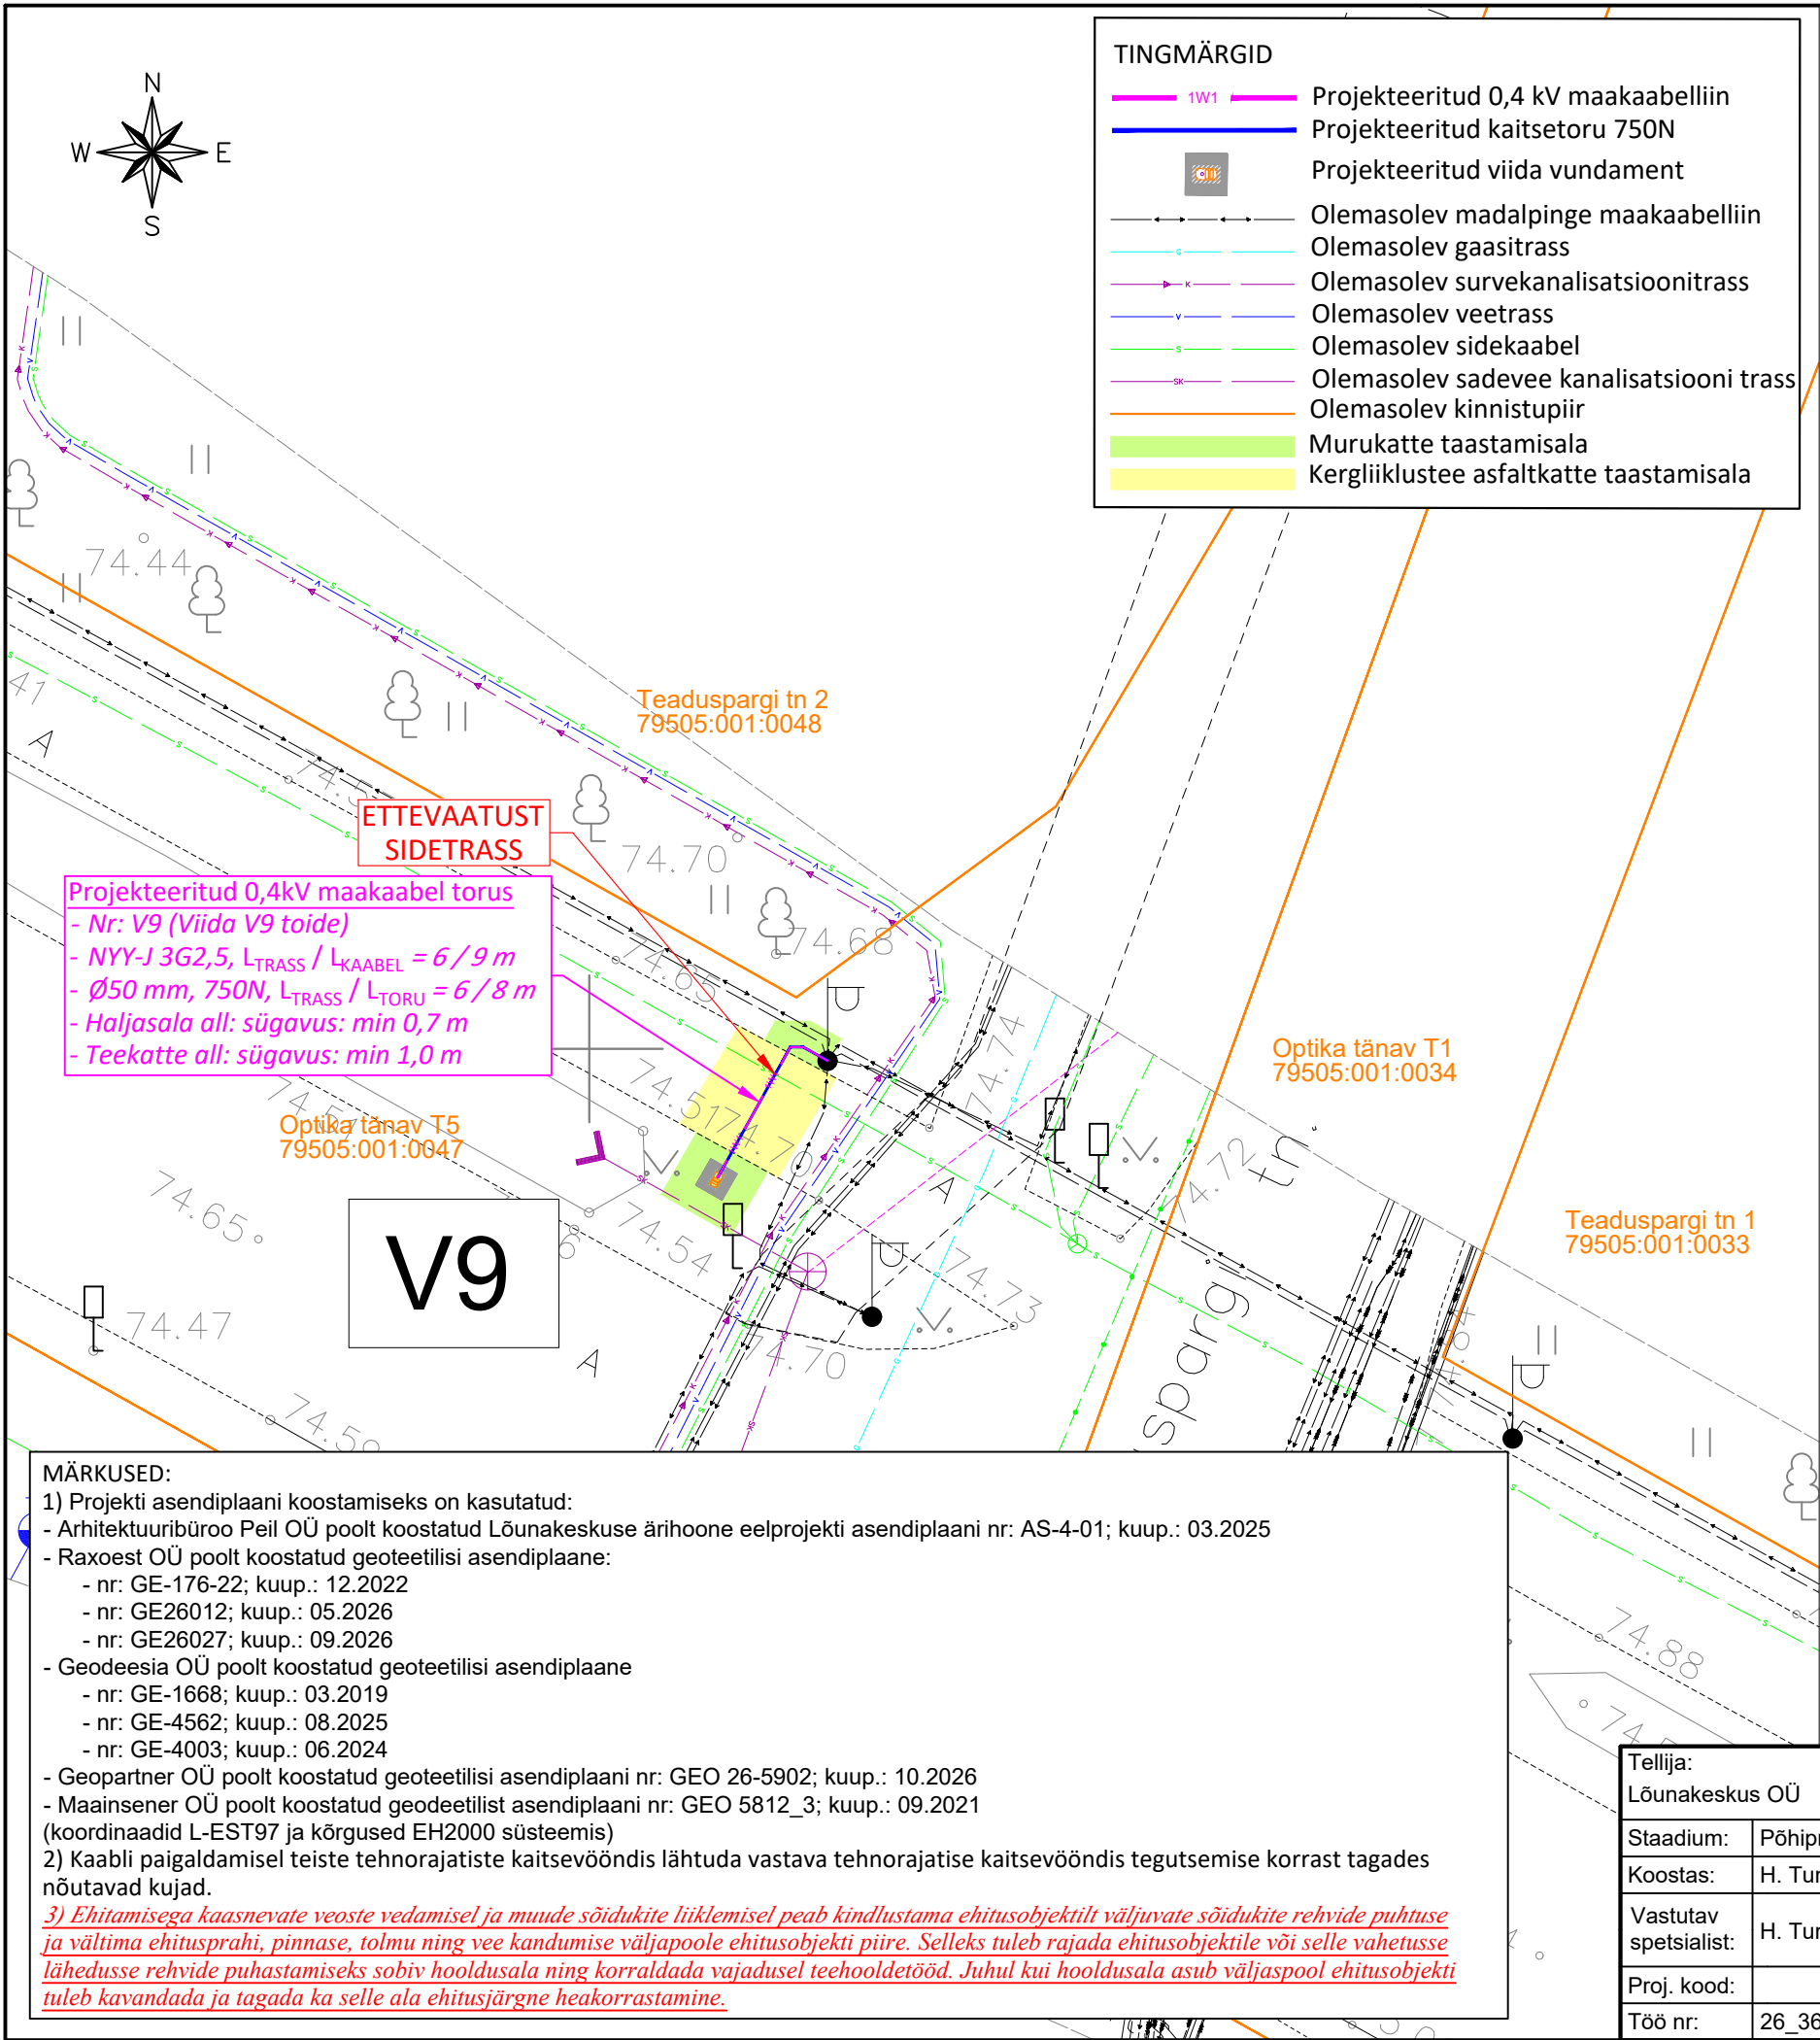

Tellija: Lõunakeskus OÜ			Joonis: Asendiplaan	Joonise nr: EL-4-01	Mõõtkava: 1:200 / A3	Leht: 8/18
Stadium:	Põhiprojekt		Töö nimetus:	Version: v01		
Koostas:	H. Turja		Viida V9 elektripaigaldis	Kuupäev: 07.09.2026		
Vastutav spetsialist:	H. Turja		Adress:	E-SERVICE ELEKTRITÖÖD Salve 2a Tallinn 11612 Tel: (+372) 6 701 066 www.eservice.ee		
Proj. kood:			Tartu linn, Tartu maakond			
Töö nr:	26_3606		263606_PP_EL-4-01_v01_Asendiplaan			

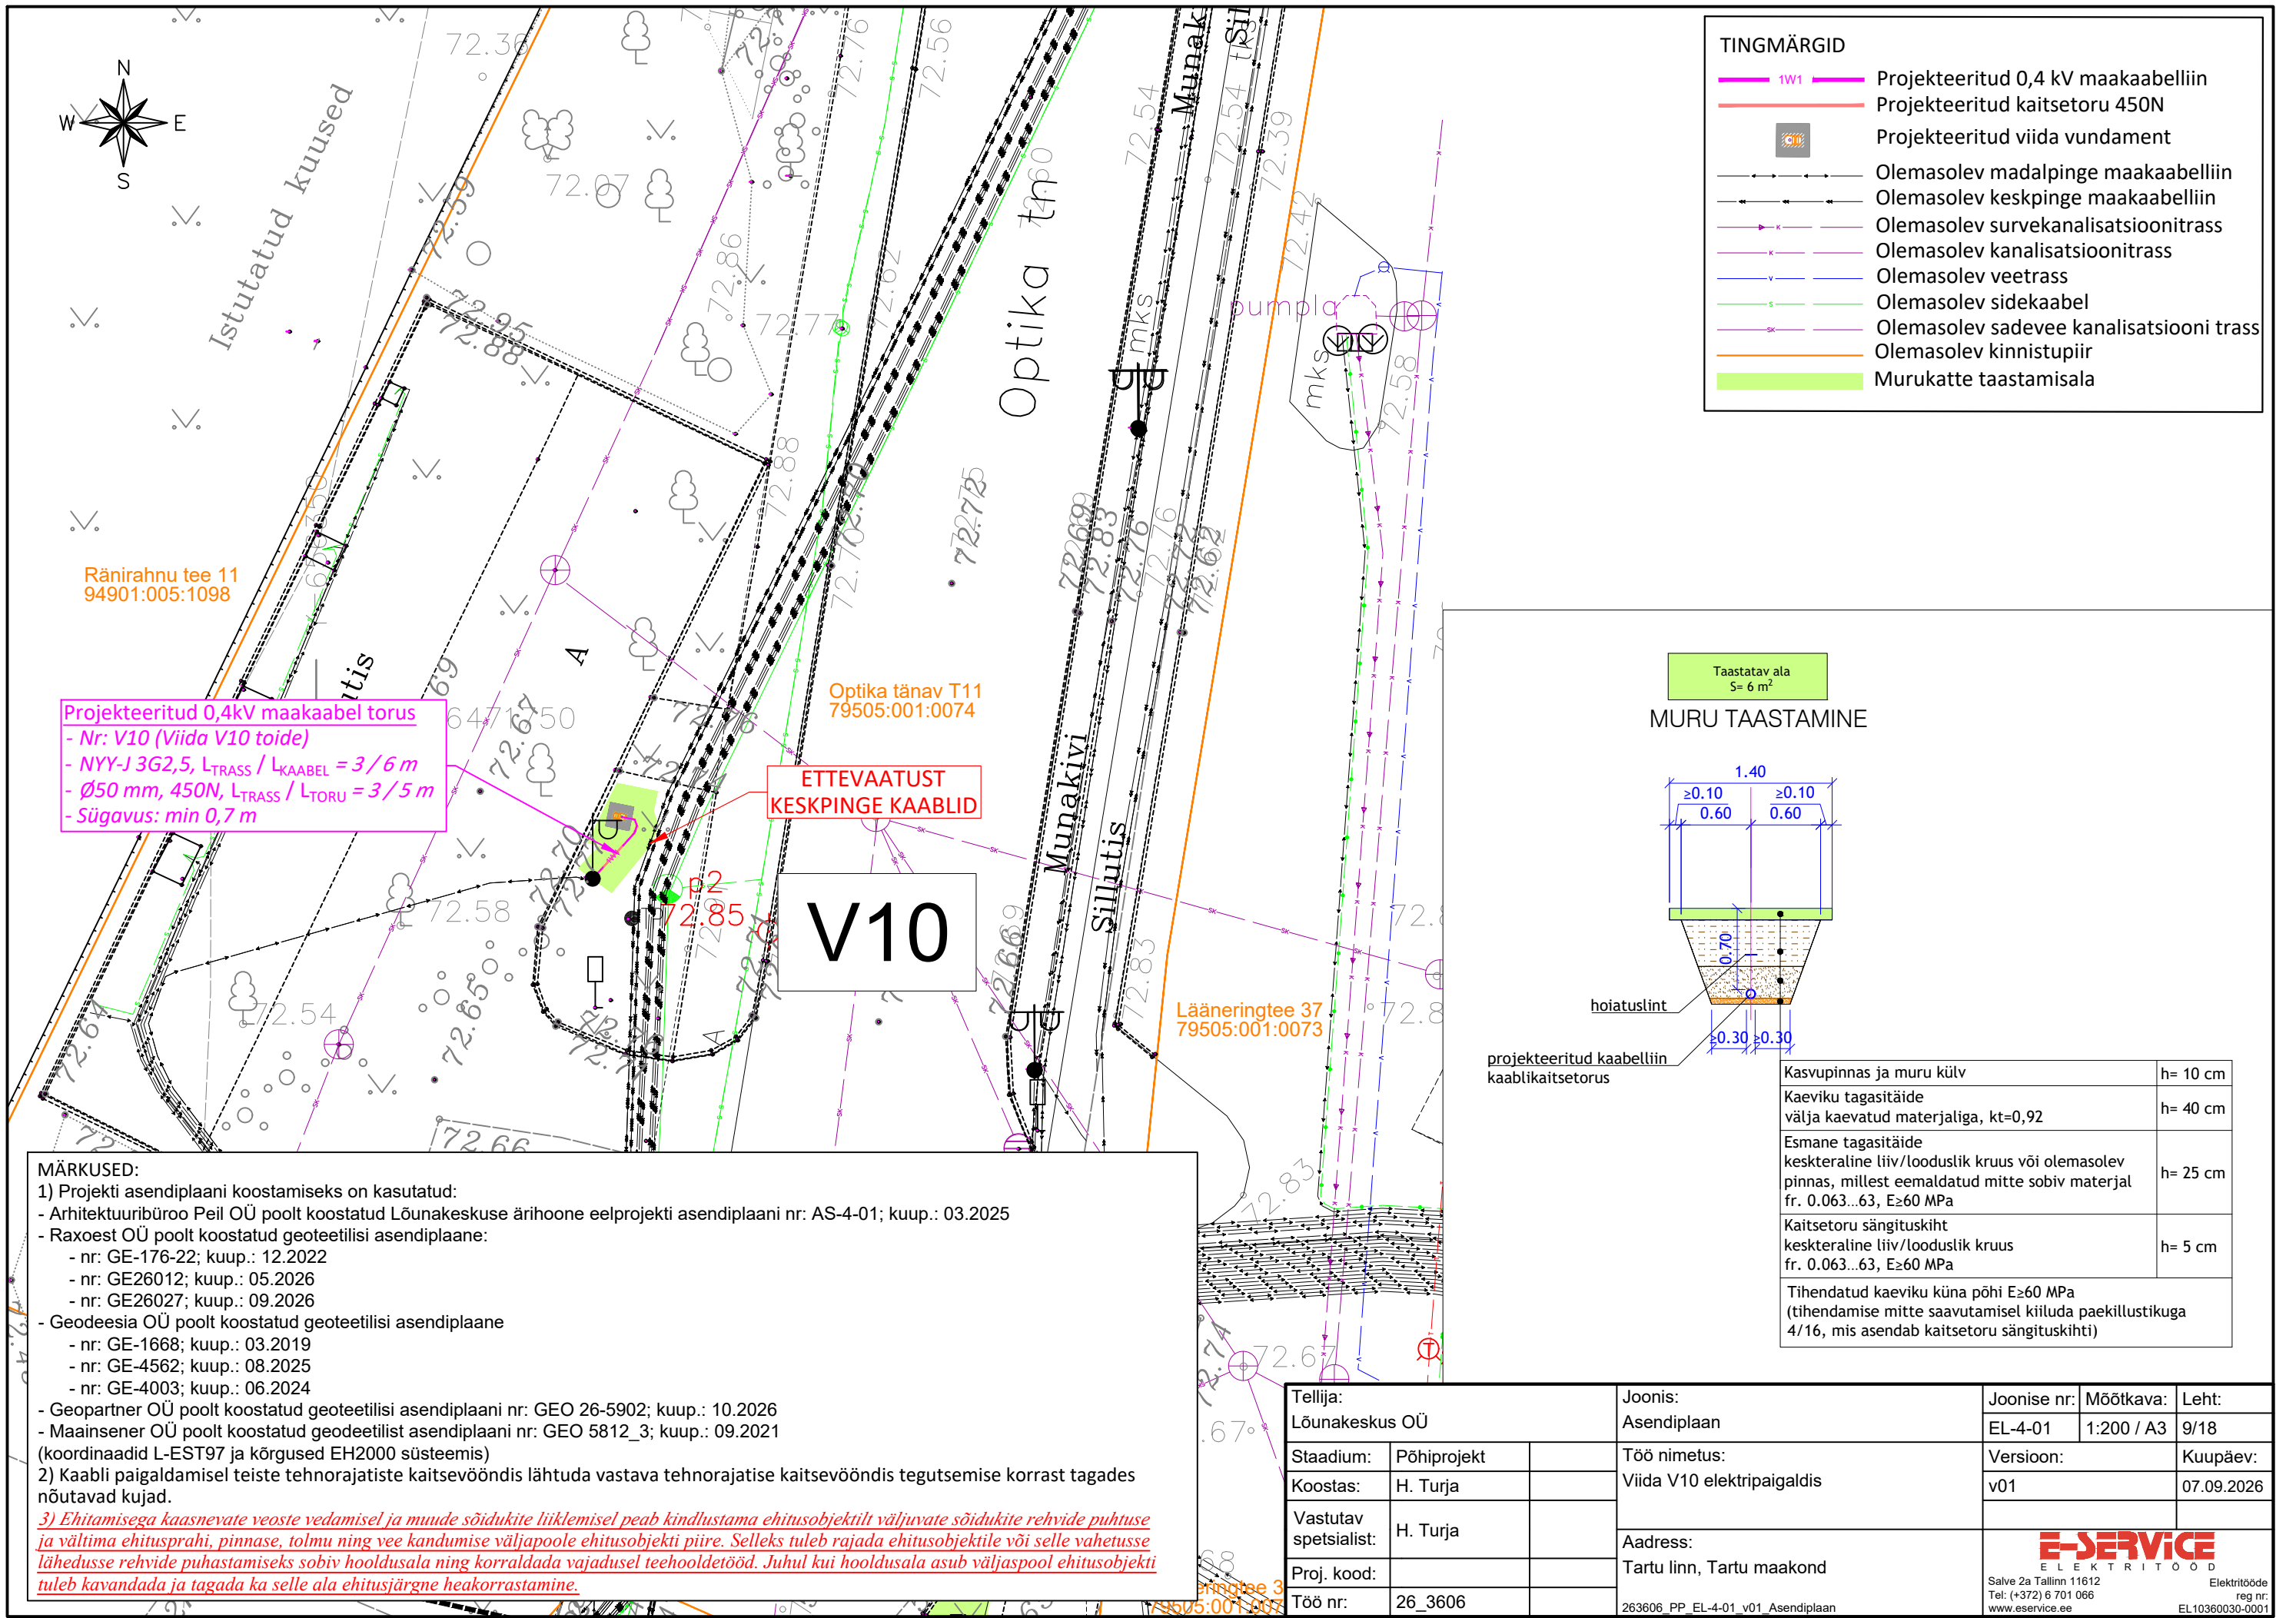


- TINGMÄRGID
- Projekteeritud 0,4 kV maakaabelliin
 - Projekteeritud kaitsetoru 450N
 - Projekteeritud viida vundament
 - Olemasolev madalpinge maakaabelliin
 - Olemasolev keskpinge maakaabelliin
 - Olemasolev survekanalisatsioonitrass
 - Olemasolev kanalisatsioonitrass
 - Olemasolev veetrass
 - Olemasolev sidekaabel
 - Olemasolev sadevee kanalisatsiooni trass
 - Olemasolev kinnistupiir
 - Murukatte taastamisala

Projekteeritud 0,4kV maakaabel torus
- Nr: V10 (Viida V10 toide)
- NYY-J 3G2,5, L_{TRASS} / L_{KAABEL} = 3 / 6 m
- Ø50 mm, 450N, L_{TRASS} / L_{TORU} = 3 / 5 m
- Sügavus: min 0,7 m

ETTEVAATUST
KESKPINGE KAABLIID

V10

Taastatav ala
S= 6 m²
MURU TAASTAMINE

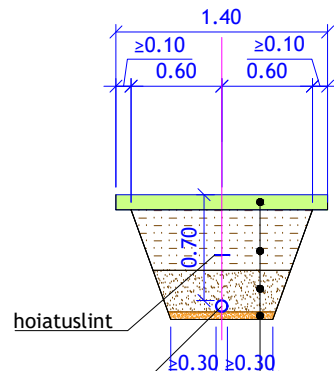

Kasvupinnas ja muru külv	h= 10 cm
Kaeviku tagasitäide välja kaevatud materjaliga, kt=0,92	h= 40 cm
Esmane tagasitäide keskteraline liiv/looduslik kruus või olemasolev pinnas, millest eemaldatud mitte sobiv materjal fr. 0.063...63, E _z ≥60 MPa	h= 25 cm
Kaitsetoru sängituskiht keskteraline liiv/looduslik kruus fr. 0.063...63, E _z ≥60 MPa	h= 5 cm
Tihendatud kaeviku küna põhi E _z ≥60 MPa (tihendamise mitte saavutamisel kiiluda paekillustikuga 4/16, mis asendab kaitsetoru sängituskihti)	

MÄRKUSED:

1) Projekti asendiplaani koostamiseks on kasutatud:


- Arhitektuurbüroo Peil OÜ poolt koostatud Lõunakeskuse ärihoone eelprojekti asendiplaani nr: AS-4-01; kuup.: 03.2025
- Raxoest OÜ poolt koostatud geoteetilisi asendiplaane:
 - nr: GE-176-22; kuup.: 12.2022
 - nr: GE26012; kuup.: 05.2026
 - nr: GE26027; kuup.: 09.2026
- Geodeesia OÜ poolt koostatud geoteetilisi asendiplaane
 - nr: GE-1668; kuup.: 03.2019
 - nr: GE-4562; kuup.: 08.2025
 - nr: GE-4003; kuup.: 06.2024
- Geopartner OÜ poolt koostatud geoteetilisi asendiplaani nr: GEO 26-5902; kuup.: 10.2026
- Maainsener OÜ poolt koostatud geodeetilist asendiplaani nr: GEO 5812_3; kuup.: 09.2021

(koordinaadid L-EST97 ja kõrgused EH2000 süsteemis)

2) Kaabli paigaldamisel teiste tehnorajatiste kaitsevööndis lähtuda vastava tehnorajatise kaitsevööndis tegutsemise korrast tagades nõutavad kujud.

3) Ehitamisega kaasnevate veoste vedamisel ja muude sõidukite liiklemisel peab kindlustama ehitusobjektilt väljuvate sõidukite rehvide puhtuse ja vältima ehitusprahi, pinnase, tolmu ning vee kandumise väljapoole ehitusobjekti piire. Selleks tuleb rajada ehitusobjektile või selle vahetusse lähedusse rehvide puhastamiseks sobiv hooldusala ning korraldada vajadusel teehooldetööd. Juhul kui hooldusala asub väljaspool ehitusobjekti tuleb kavandada ja tagada ka selle ala ehitusjärgne heakorrastamine.

Tellija: Lõunakeskus OÜ			Joonis: Asendiplaan	Joonise nr: EL-4-01	Mõõtkava: 1:200 / A3	Leht: 9/18
Staadium:	Põhiprojekt		Töö nimetus: Viida V10 elektripaigaldis	Version:		Kuupäev:
Koostas:	H. Turja			v01		07.09.2026
Vastutav spetsialist:	H. Turja		Adress: Tartu linn, Tartu maakond	E-SERVICE ELEKTRITÖÖD Salve 2a Tallinn 11612 Tel: (+372) 6 701 066 www.eservice.ee Elektritööde reg nr: EL10360030-0001		
Proj. kood:						
Töö nr:	26_3606					
			263606_PP_EL-4-01_v01_Asendiplaan			

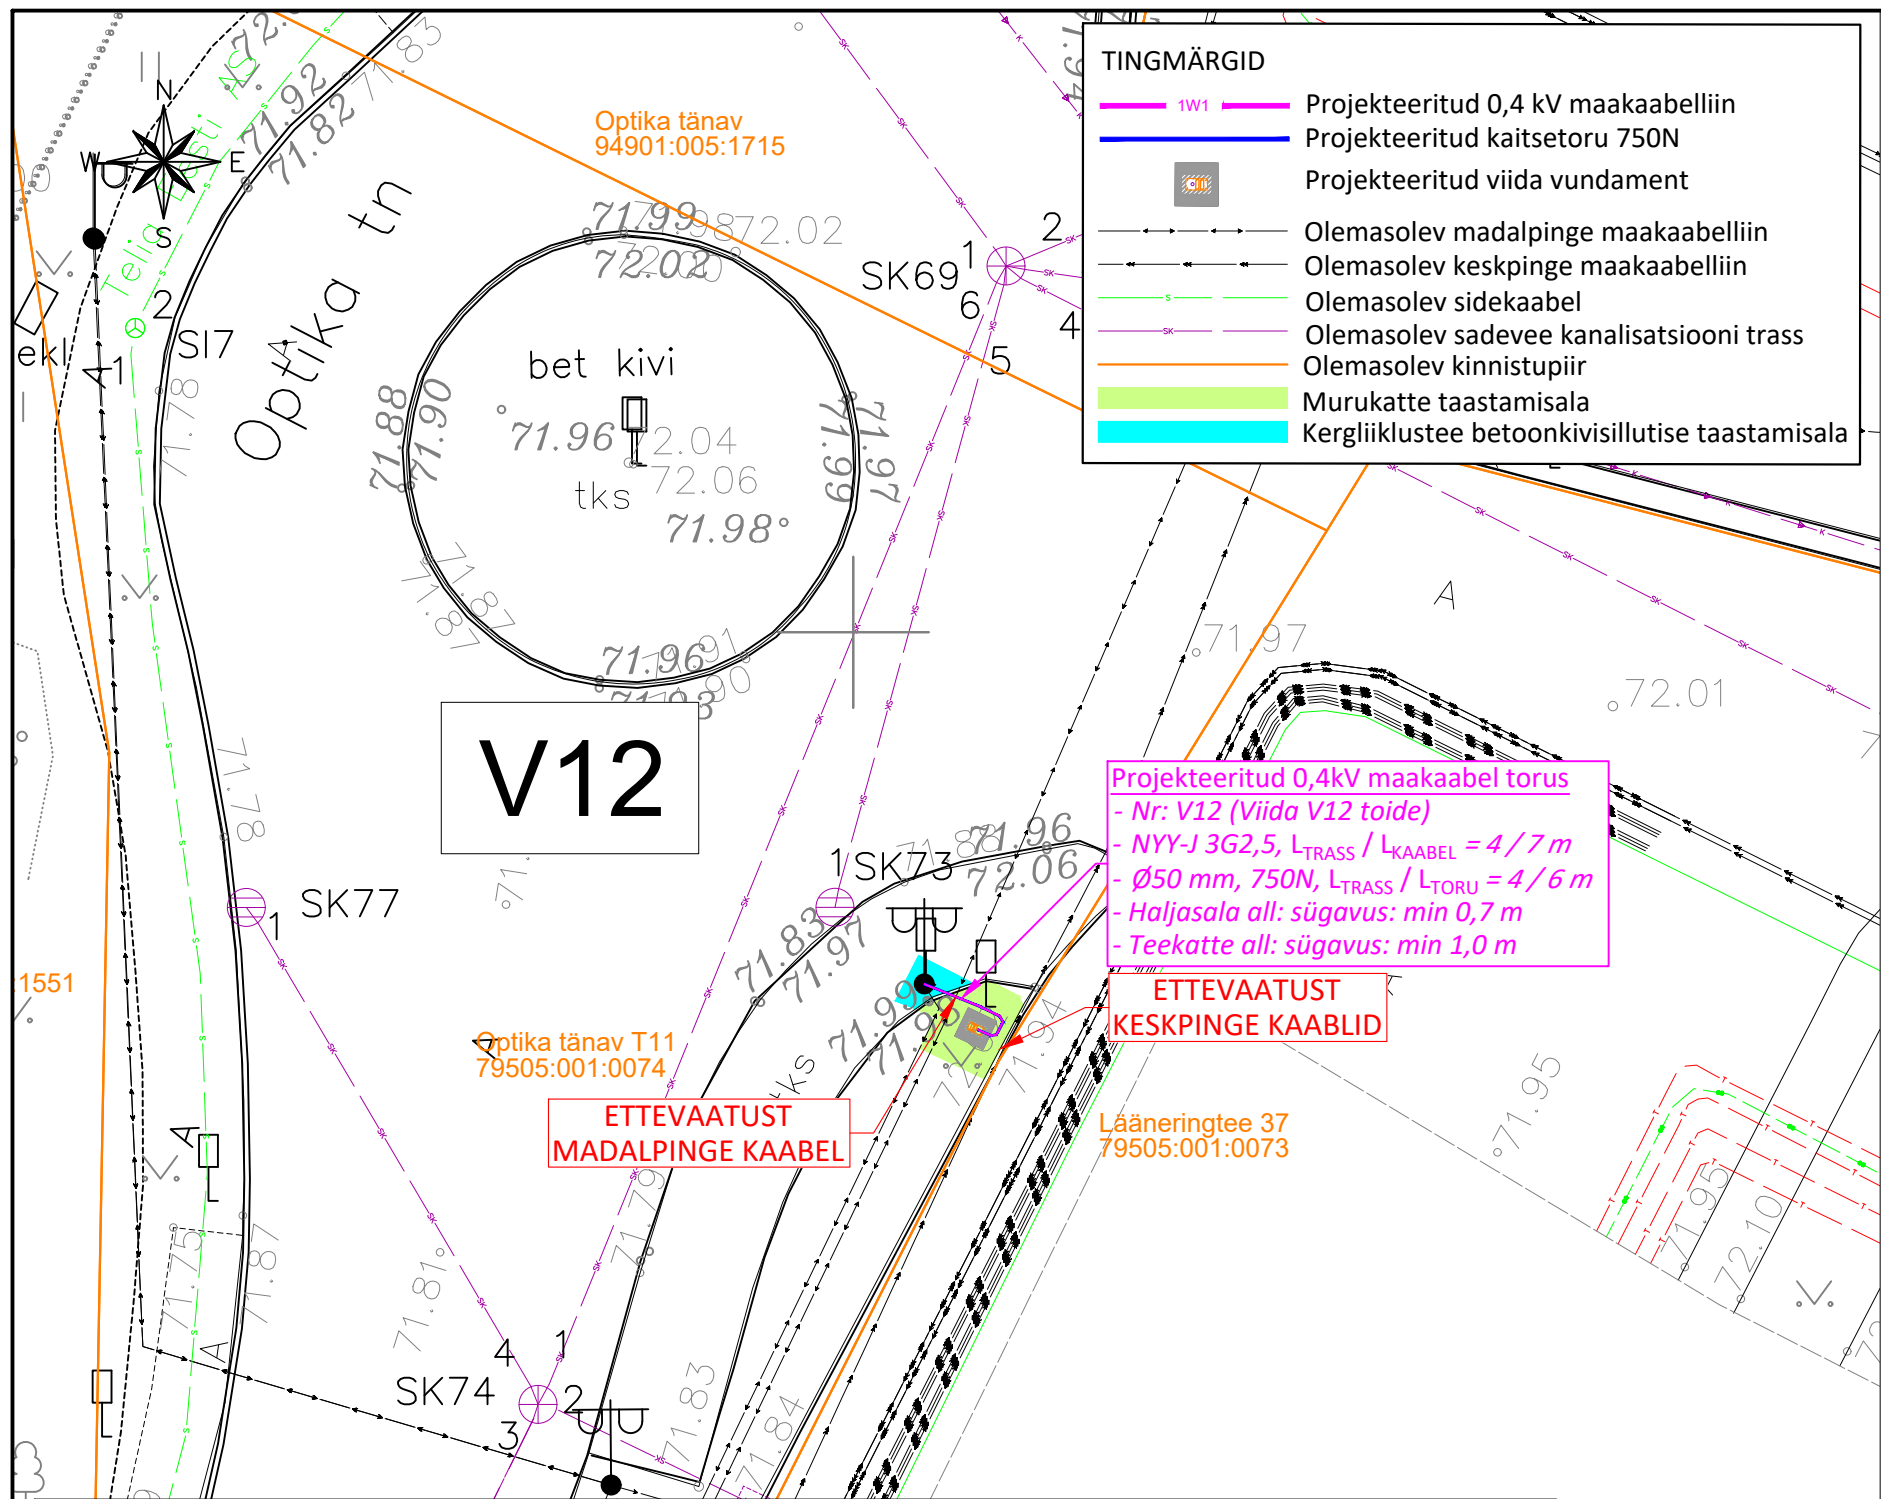


MÄRKUSED:


- Projekti asendiplaani koostamiseks on kasutatud:
 - Arhitektuurbüroo Peil OÜ poolt koostatud Lõunakeskuse ärihoone eelprojekti asendiplaani nr: AS-4-01; kuup.: 03.2025
 - Raxoest OÜ poolt koostatud geoteetilisi asendiplaane:
 - nr: GE-176-22; kuup.: 12.2022
 - nr: GE26012; kuup.: 05.2026
 - nr: GE26027; kuup.: 09.2026
 - Geodeesia OÜ poolt koostatud geoteetilisi asendiplaane:
 - nr: GE-1668; kuup.: 03.2019
 - nr: GE-4562; kuup.: 08.2025
 - nr: GE-4003; kuup.: 06.2024
 - Geopartner OÜ poolt koostatud geoteetilisi asendiplaani nr: GEO 26-5902; kuup.: 10.2026
 - Maainsener OÜ poolt koostatud geodeetilist asendiplaani nr: GEO 5812_3; kuup.: 09.2021 (koordinaadid L-EST97 ja kõrgused EH2000 süsteemis)
- Kaabli paigaldamisel teiste tehnorajatiste kaitsevööndis lähtuda vastava tehnorajatise kaitsevööndis tegutsemise korrast tagades nõutavad kujud.

3) Ehitamisega kaasnevate veoste vedamisel ja muude sõidukite liiklemisel peab kindlustama ehitusobjektilt väljuvate sõidukite rehvide puhtuse ja vältima ehitusprahi, pinnase, tolmu ning vee kandumise väljapoole ehitusobjekti piire. Selleks tuleb rajada ehitusobjektile või selle vahetusse lähedusse rehvide puhastamiseks sobiv hooldusala ning korraldada vajadusel teehooldetööd. Juhul kui hooldusala asub väljaspool ehitusobjekti tuleb kavandada ja tagada ka selle ala ehitusjärgne heakorraldamine.


MURU TAASTAMINE



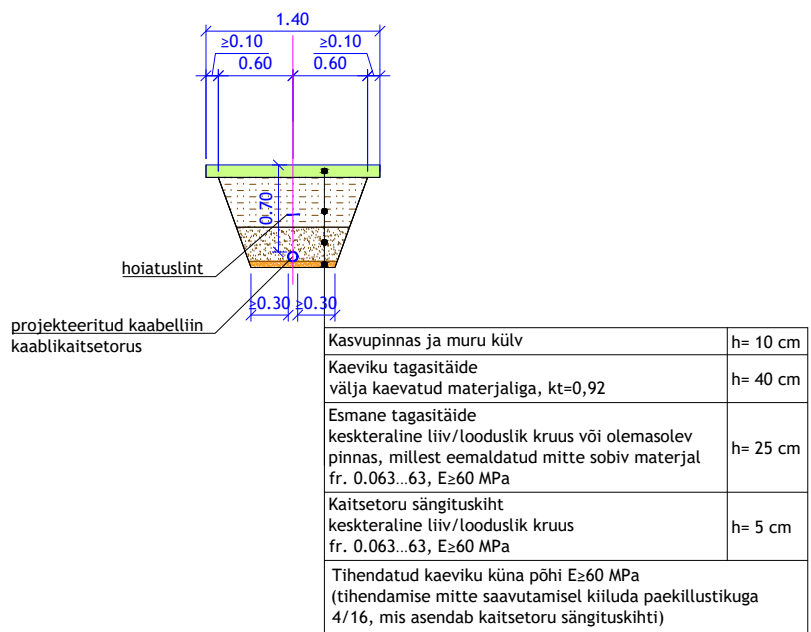


JALGTEE BETOONKIVISILLUTISE TAASTAMINE

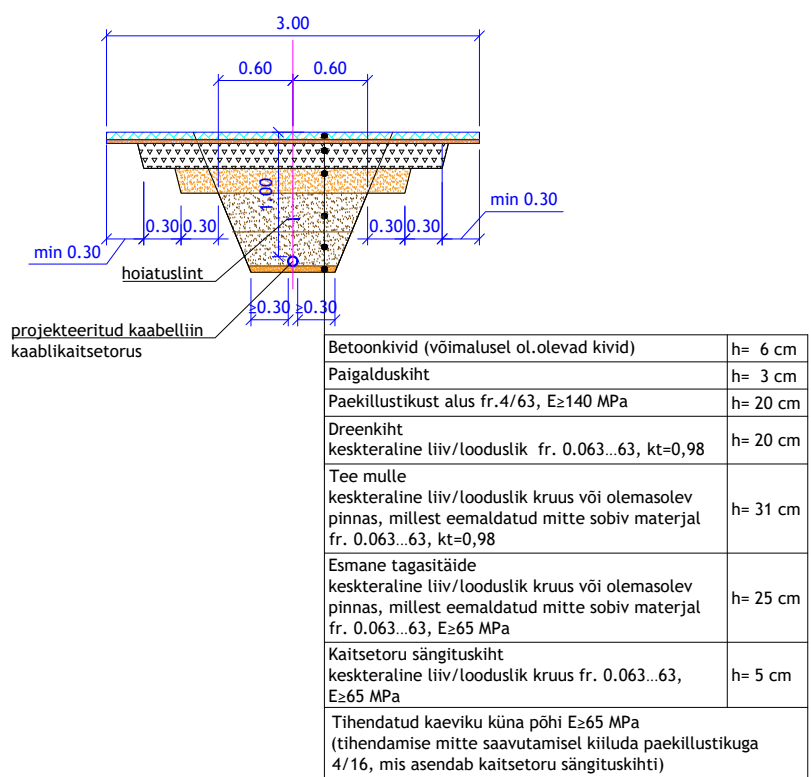


Tellija: Lõunakeskus OÜ			Joonis: Asendiplaan	Joonise nr: EL-4-01	Mõõtkava: 1:200 / A3	Leht: 10/18
Staadium:	Põhiprojekt		Töö nimetus: Viida V12 elektripaigaldis	Version: v01	Kuupäev: 07.09.2026	
Koostas:	H. Turja					
Vastutav spetsialist:	H. Turja		Aadress: Tartu linn, Tartu maakond	 Salve 2a Tallinn 11612 Tel: (+372) 6 701 066 www.eservice.ee Elektritööde reg nr: EL10360030-0001		
Proj. kood:						
Töö nr:	26_3606		263606_PP_EL-4-01_v01_Asendiplaan			

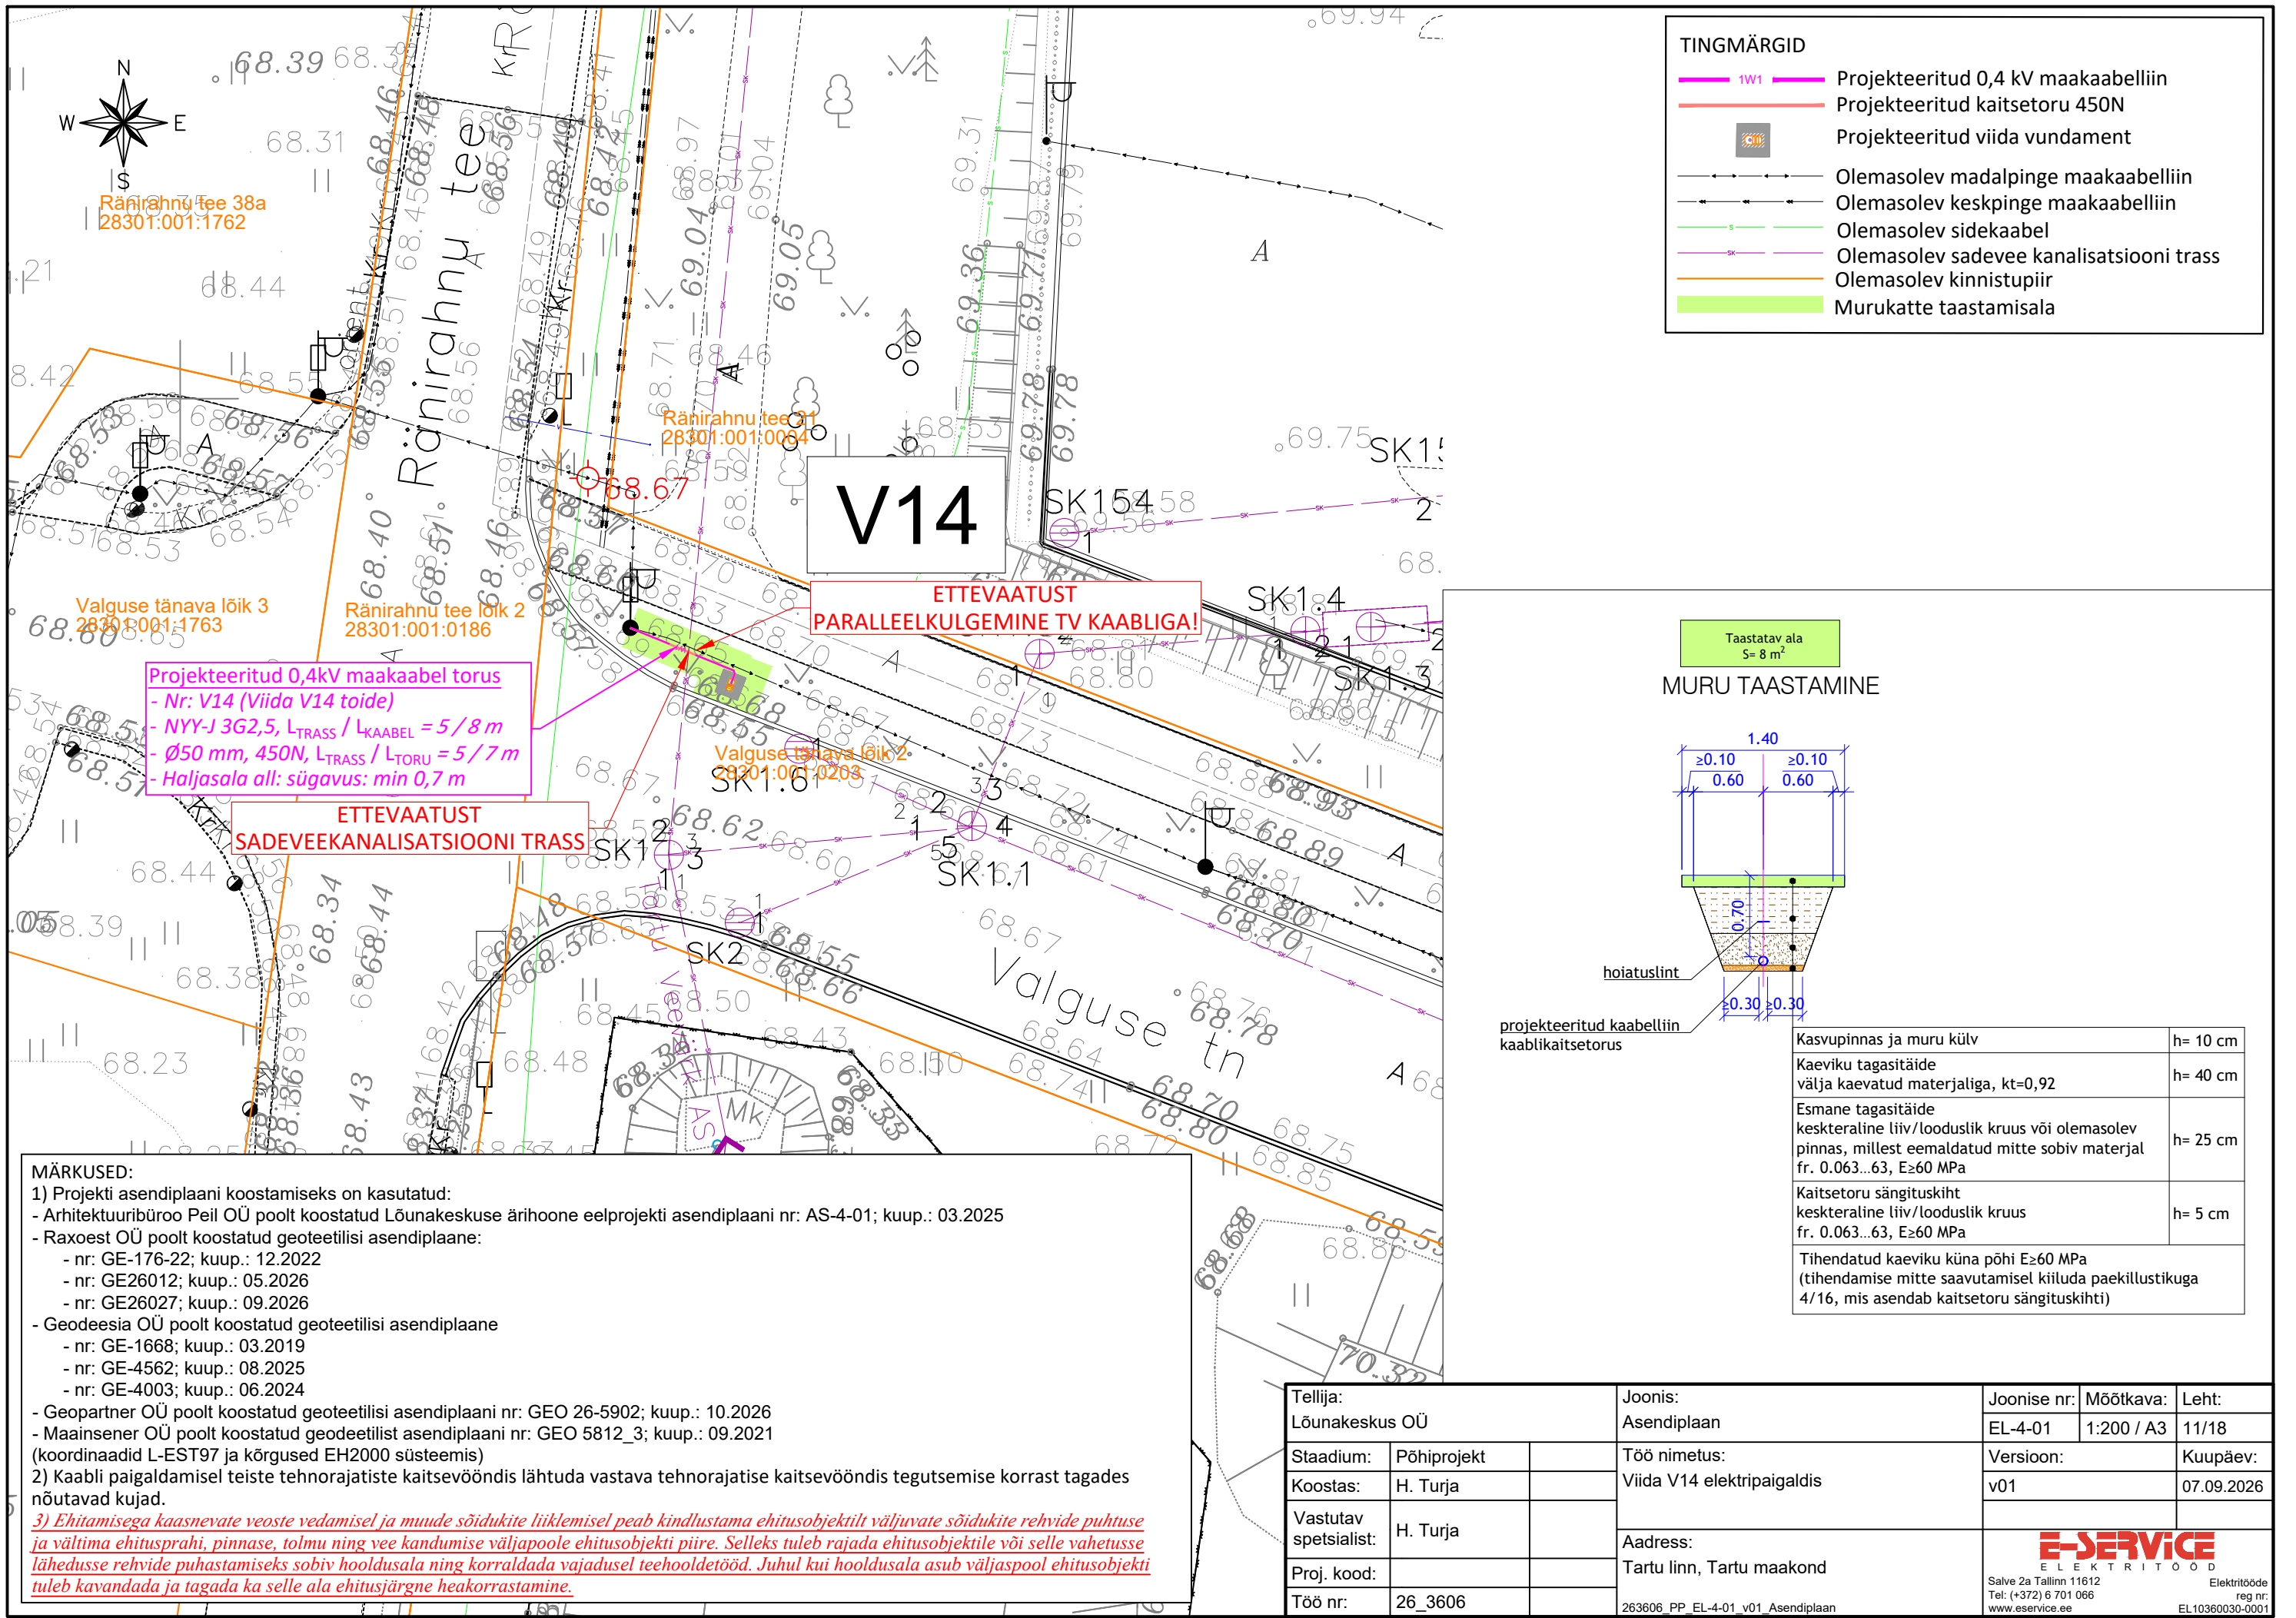

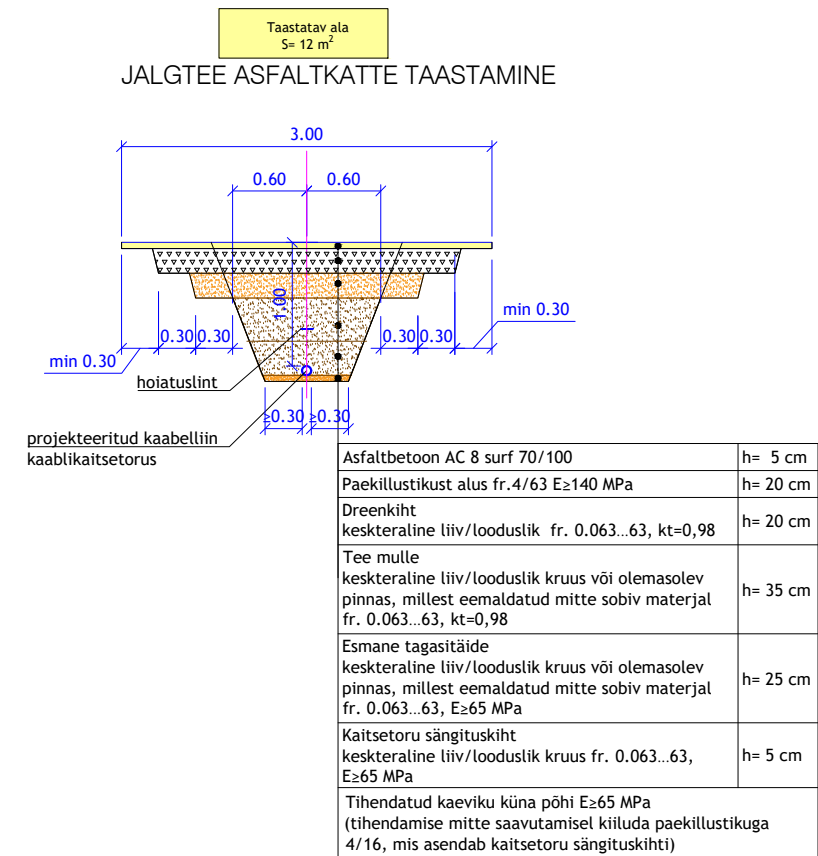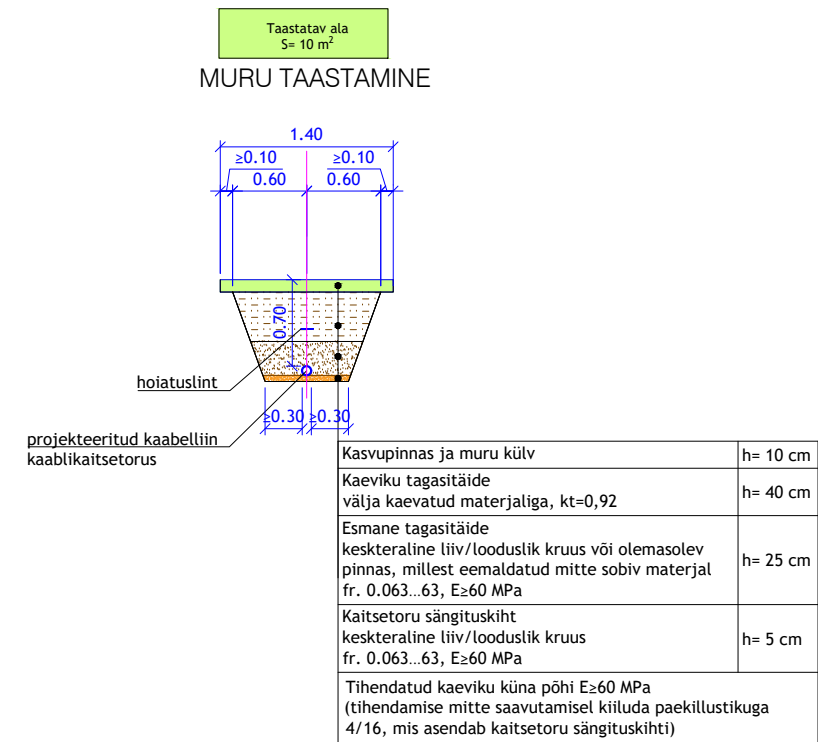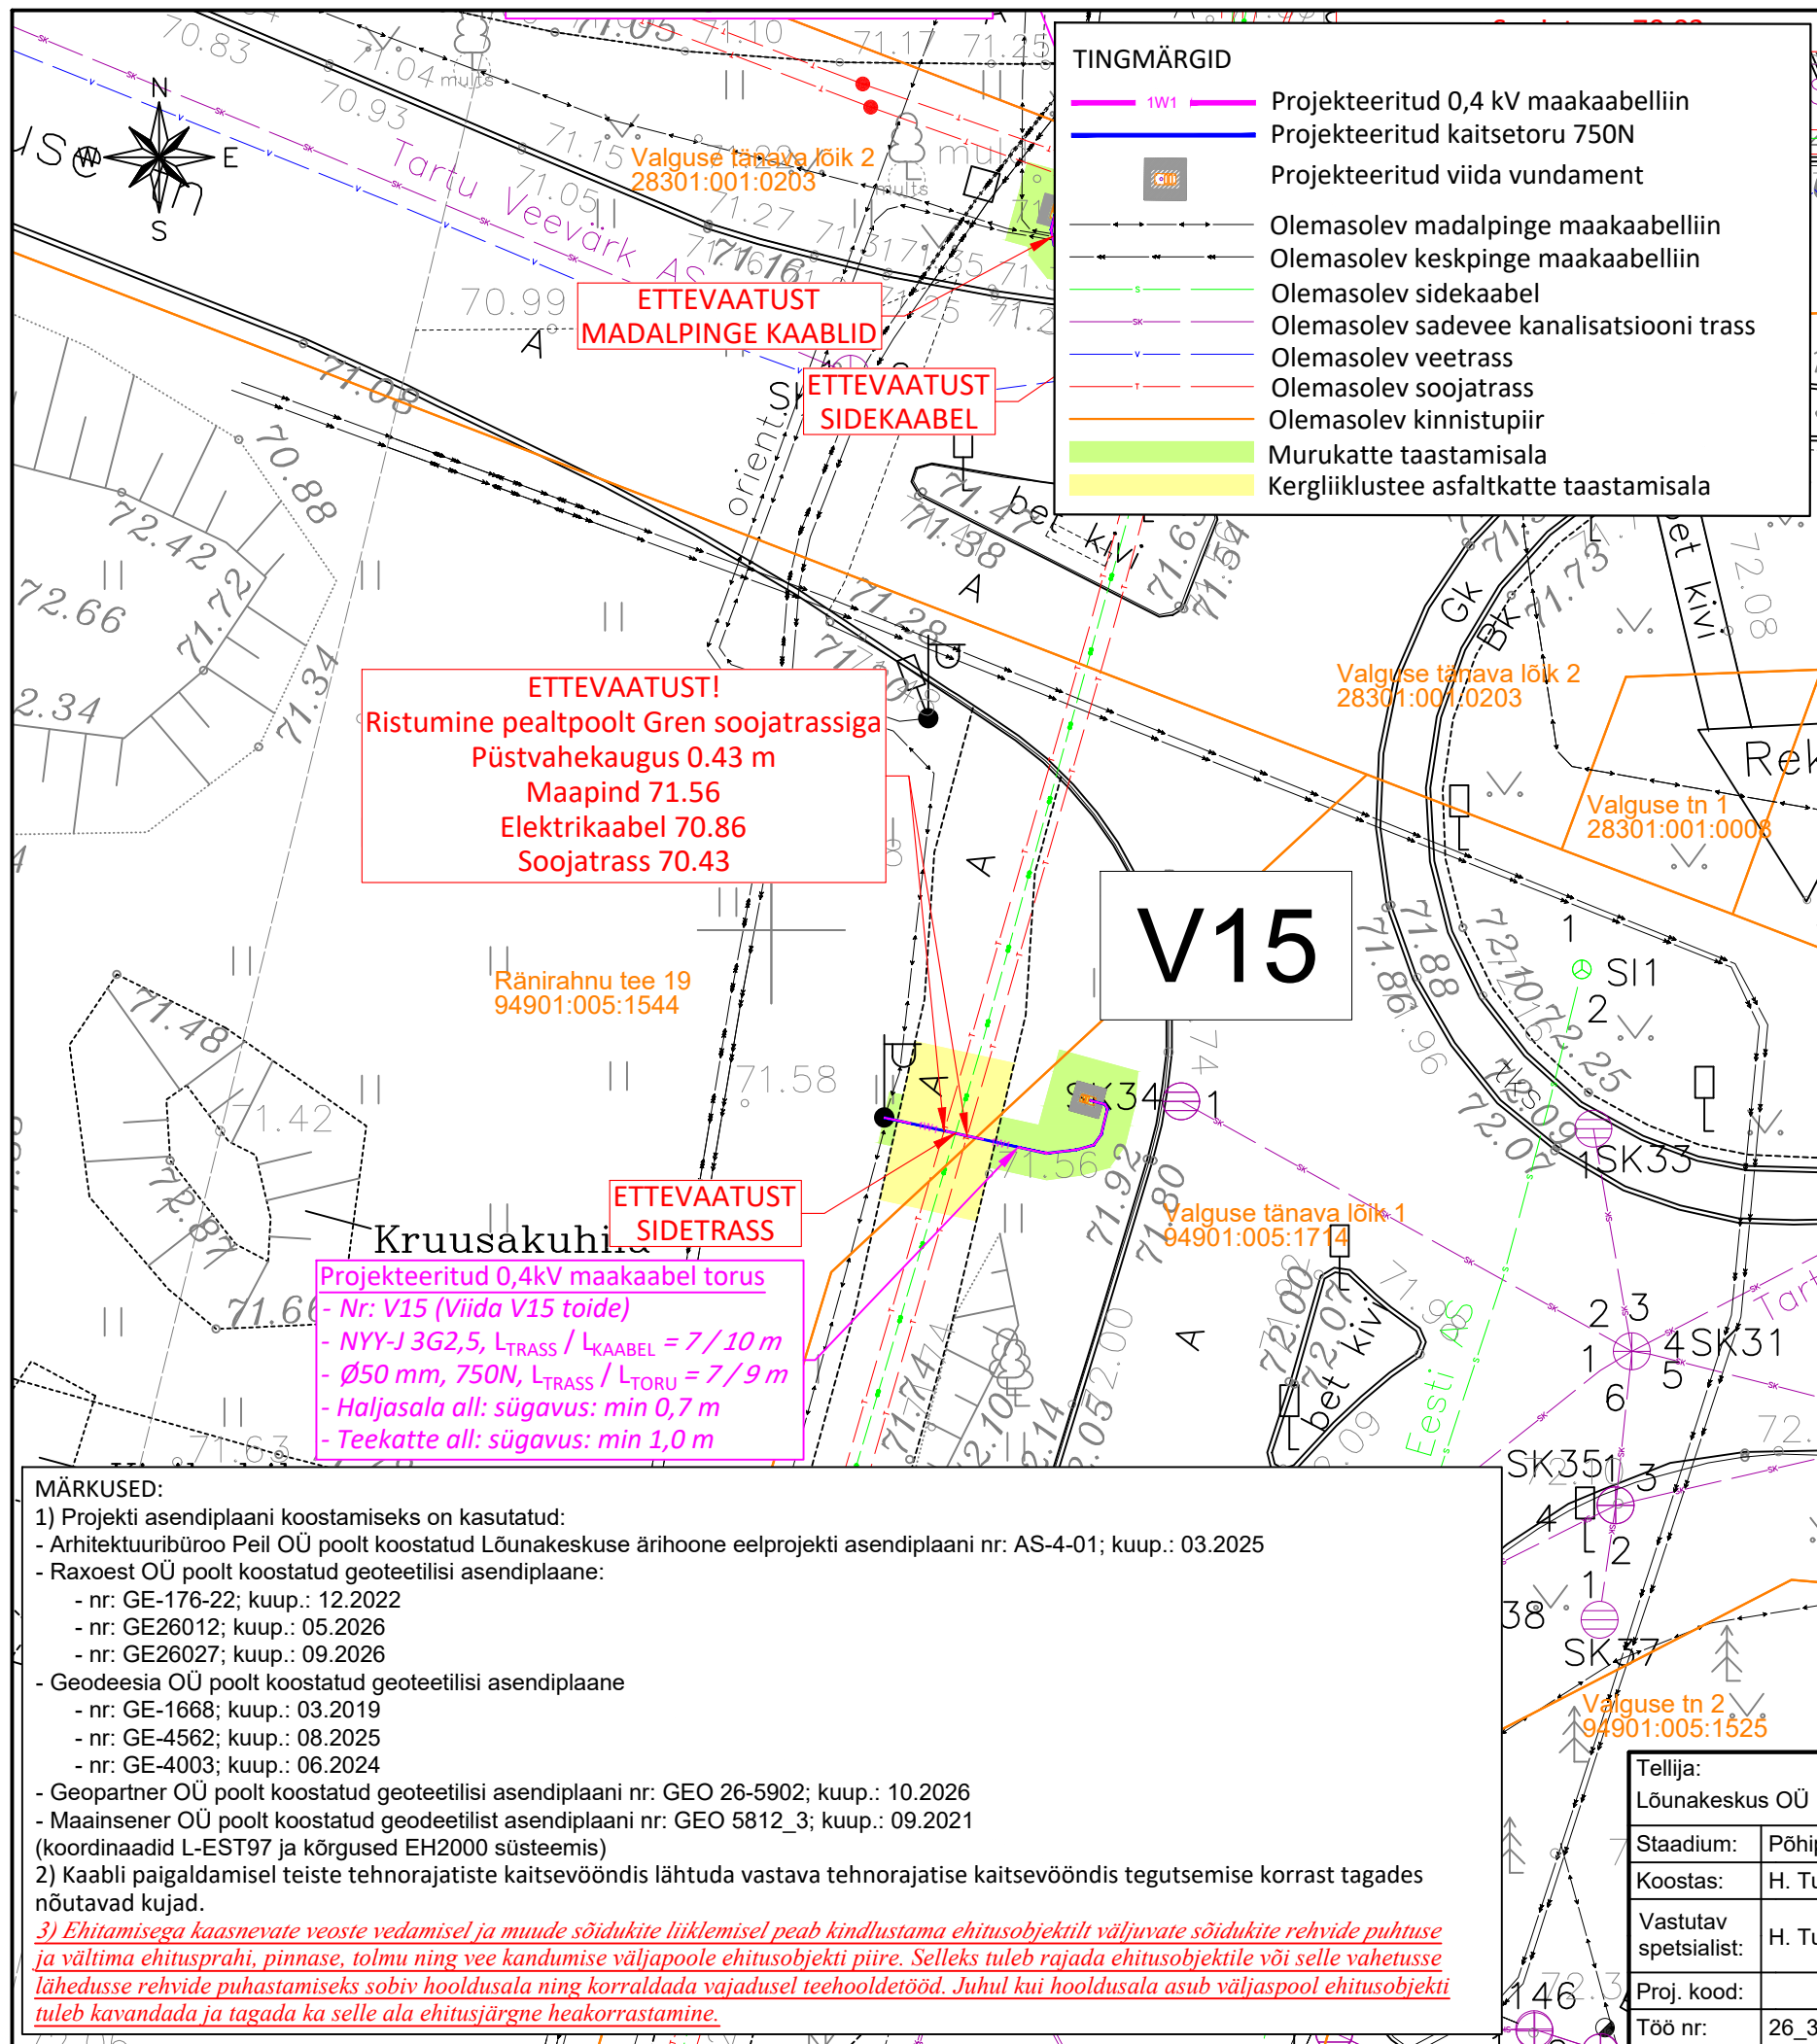


Tellija: Lõunakeskus OÜ			Joonis: Asendiplaan		Joonise nr: EL-4-01	Mõõtkava: 1:200 / A3	Leht: 12/18
Staadium:	Põhiprojekt		Töö nimetus: Viida V15 elektripaigaldis		Versioon: v01		Kuupäev: 07.09.2026
Koostas:	H. Turja						
Vastutav spetsialist:	H. Turja		Aadress: Tartu linn, Tartu maakond		 Salve 2a Tallinn 11612 Tel: (+372) 6 701 066 www.eservice.ee Elektritööde reg nr: EL10360030-0001		
Proj. kood:							
Töö nr:	26_3606		263606_PP_EL-4-01_v01_Asendiplaan				

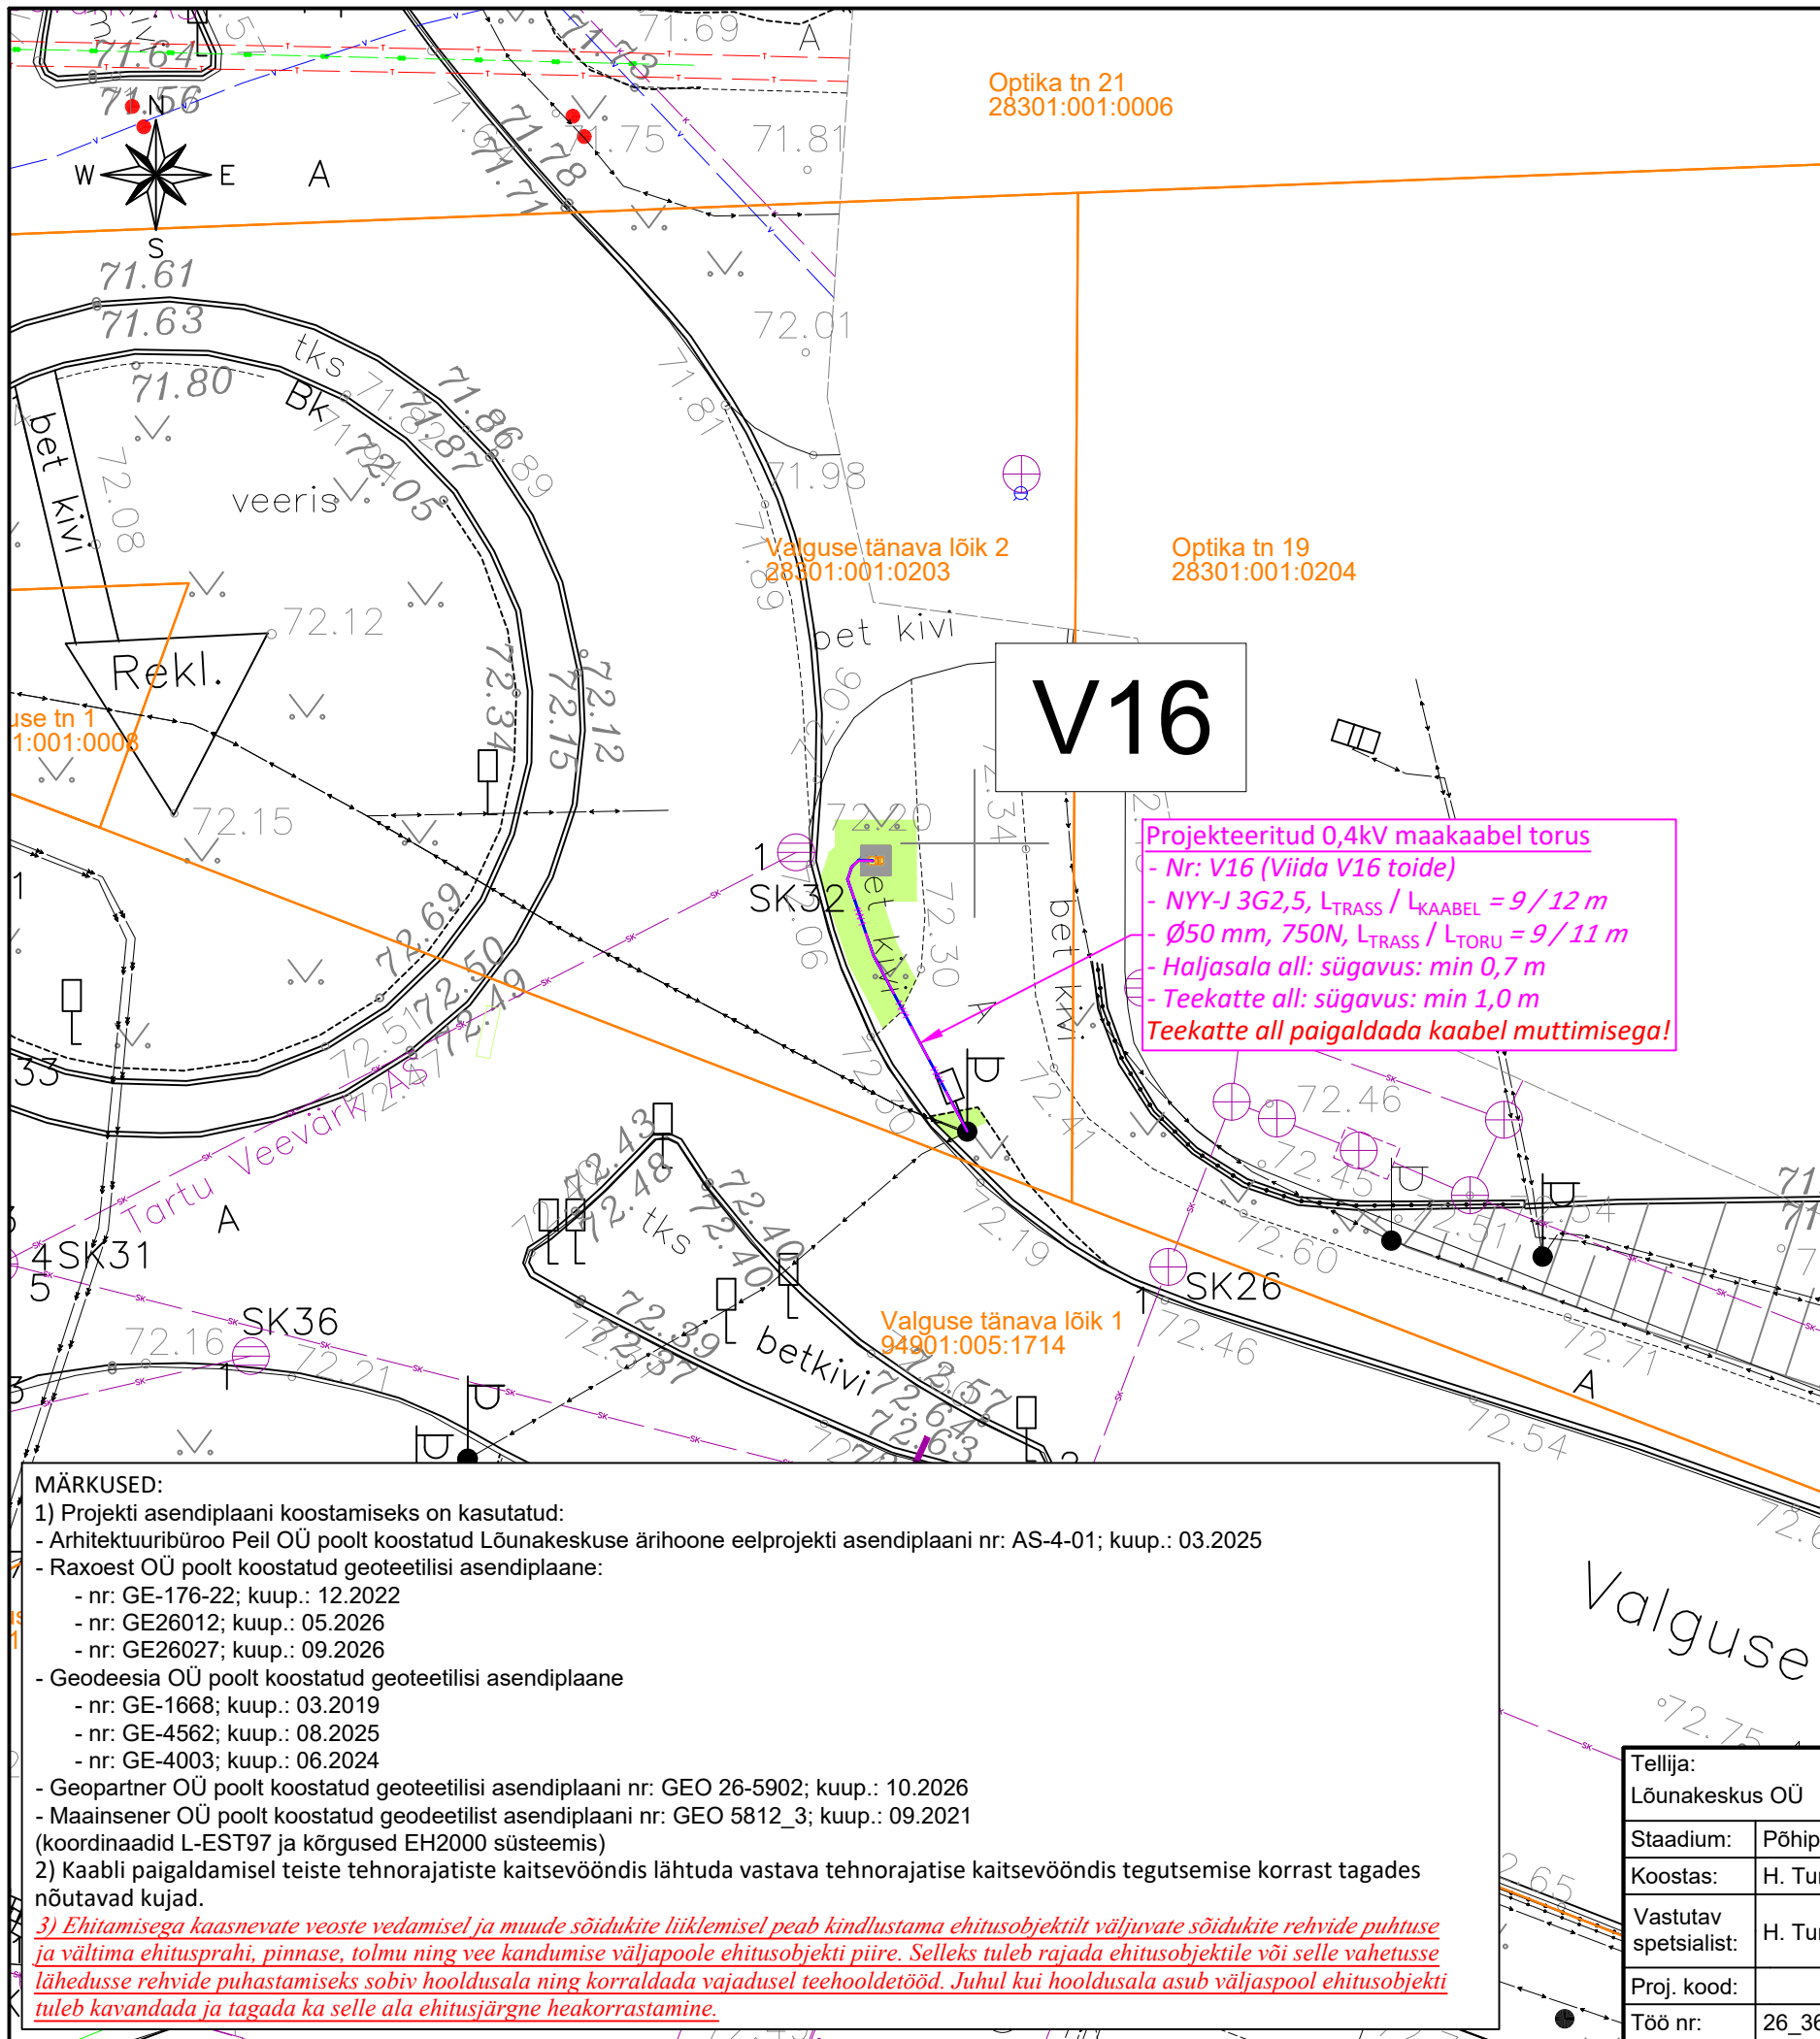

TINGMÄRGID	
	Projektitud 0,4 kV maakaabelliin
	Projektitud kaitsetoru 750N
	Projektitud viida vundament
	Olemasolev madalpinge maakaabelliin
	Olemasolev keskpinge maakaabelliin
	Olemasolev sidekaabel
	Olemasolev sadevee kanalisatsiooni trass
	Olemasolev veetrass
	Olemasolev soojatrass
	Olemasolev kinnistupiir
	Murukatte taastamisala

Projektitud 0,4kV maakaabel torus
- Nr: V16 (Viida V16 toide)
- NYY-J 3G2,5, L_{TRASS} / L_{KAABEL} = 9 / 12 m
- Ø50 mm, 750N, L_{TRASS} / L_{TORU} = 9 / 11 m
- Haljasala all: sügavus: min 0,7 m
- Teekatte all: sügavus: min 1,0 m
Teekatte all paigaldada kaabel muttimisega!




Taastatav ala
S= 14 m²
MURU TAASTAMINE

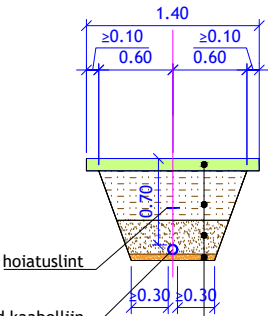


Kasvupinnas ja muru külv	h= 10 cm
Kaeviku tagasitäide välja kaevatud materjaliga, kt=0,92	h= 40 cm
Esmase tagasitäide keskteraline liiv/looduslik kruus või olemasolev pinnas, millest eemaldatud mitte sobiv materjal fr. 0.063...63, E≥60 MPa	h= 25 cm
Kaitsetoru sängituskiht keskteraline liiv/looduslik kruus fr. 0.063...63, E≥60 MPa	h= 5 cm
Tihendatud kaeviku küna põhi E≥60 MPa (tihendamise mitte saavutamisel kiilluda paekillustikuga 4/16, mis asendab kaitsetoru sängituskihti)	

MÄRKUSED:
1) Projekti asendiplaani koostamiseks on kasutatud:
- Arhitektuurbüroo Peil OÜ poolt koostatud Lõunakeskuse ärihoone eelprojekti asendiplaani nr: AS-4-01; kuup.: 03.2025
- Raxoest OÜ poolt koostatud geoteetilisi asendiplaane:
- nr: GE-176-22; kuup.: 12.2022
- nr: GE26012; kuup.: 05.2026
- nr: GE26027; kuup.: 09.2026
- Geodeesia OÜ poolt koostatud geoteetilisi asendiplaane
- nr: GE-1668; kuup.: 03.2019
- nr: GE-4562; kuup.: 08.2025
- nr: GE-4003; kuup.: 06.2024
- Geopartner OÜ poolt koostatud geoteetilisi asendiplaani nr: GEO 26-5902; kuup.: 10.2026
- Maainsener OÜ poolt koostatud geodeetilist asendiplaani nr: GEO 5812_3; kuup.: 09.2021
(koordinaadid L-EST97 ja kõrgused EH2000 süsteemis)
2) Kaabli paigaldamisel teiste tehnorajatiste kaitsevööndis lähtuda vastava tehnorajatise kaitsevööndis tegutsemise korrast tagades nõutavad kujad.
3) Ehitamisega kaasnevate veoste vedamisel ja muude sõidukite liiklemisel peab kindlustama ehitusobjektilt väljuvate sõidukite rehvide puhtuse ja vältima ehitusprahi, pinnase, tolmü ning vee kandumise väljapoole ehitusobjekti piire. Selleks tuleb rajada ehitusobjektile või selle vahetusse lähedusse rehvide puhastamiseks sobiv hooldusala ning korraldada vajadusel teehooldetööd. Juhul kui hooldusala asub väljaspool ehitusobjekti tuleb kavandada ja tagada ka selle ala ehitusjärgne heakorrastamine.

Tellija: Lõunakeskus OÜ			Joonis: Asendiplaan		Joonise nr: EL-4-01	Mõõtkava: 1:200 / A3	Leht: 13/18
Staadium:	Põhiprojekt		Töö nimetus: Viida V16 elektripaigaldis		Versioon:		Kuupäev:
Koostas:	H. Turja				v01		07.09.2026
Vastutav spetsialist:	H. Turja		Aadress: Tartu linn, Tartu maakond		 Salve 2a Tallinn 11612 Tel: (+372) 6 701 066 www.eservice.ee Elektritoode reg nr: EL10360030-0001		
Proj. kood:							
Töö nr:	26_3606		263606_PP_EL-4-01_v01_Asendiplaan				

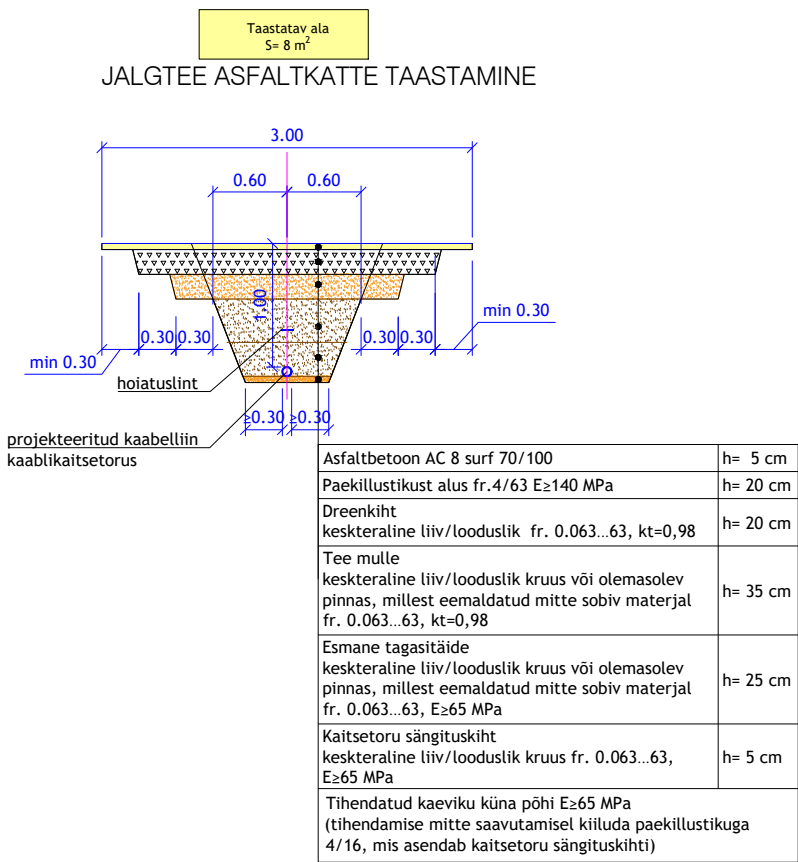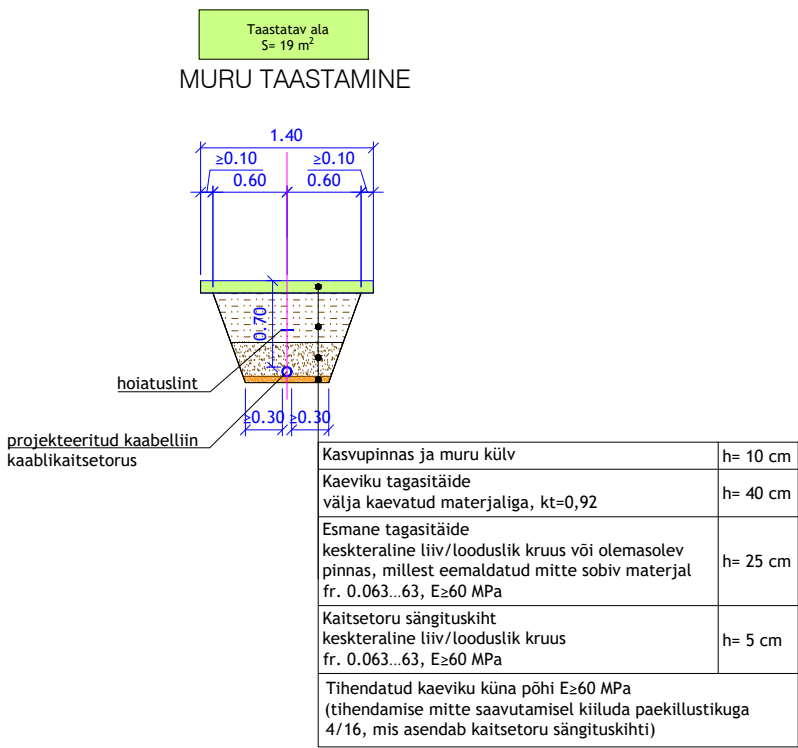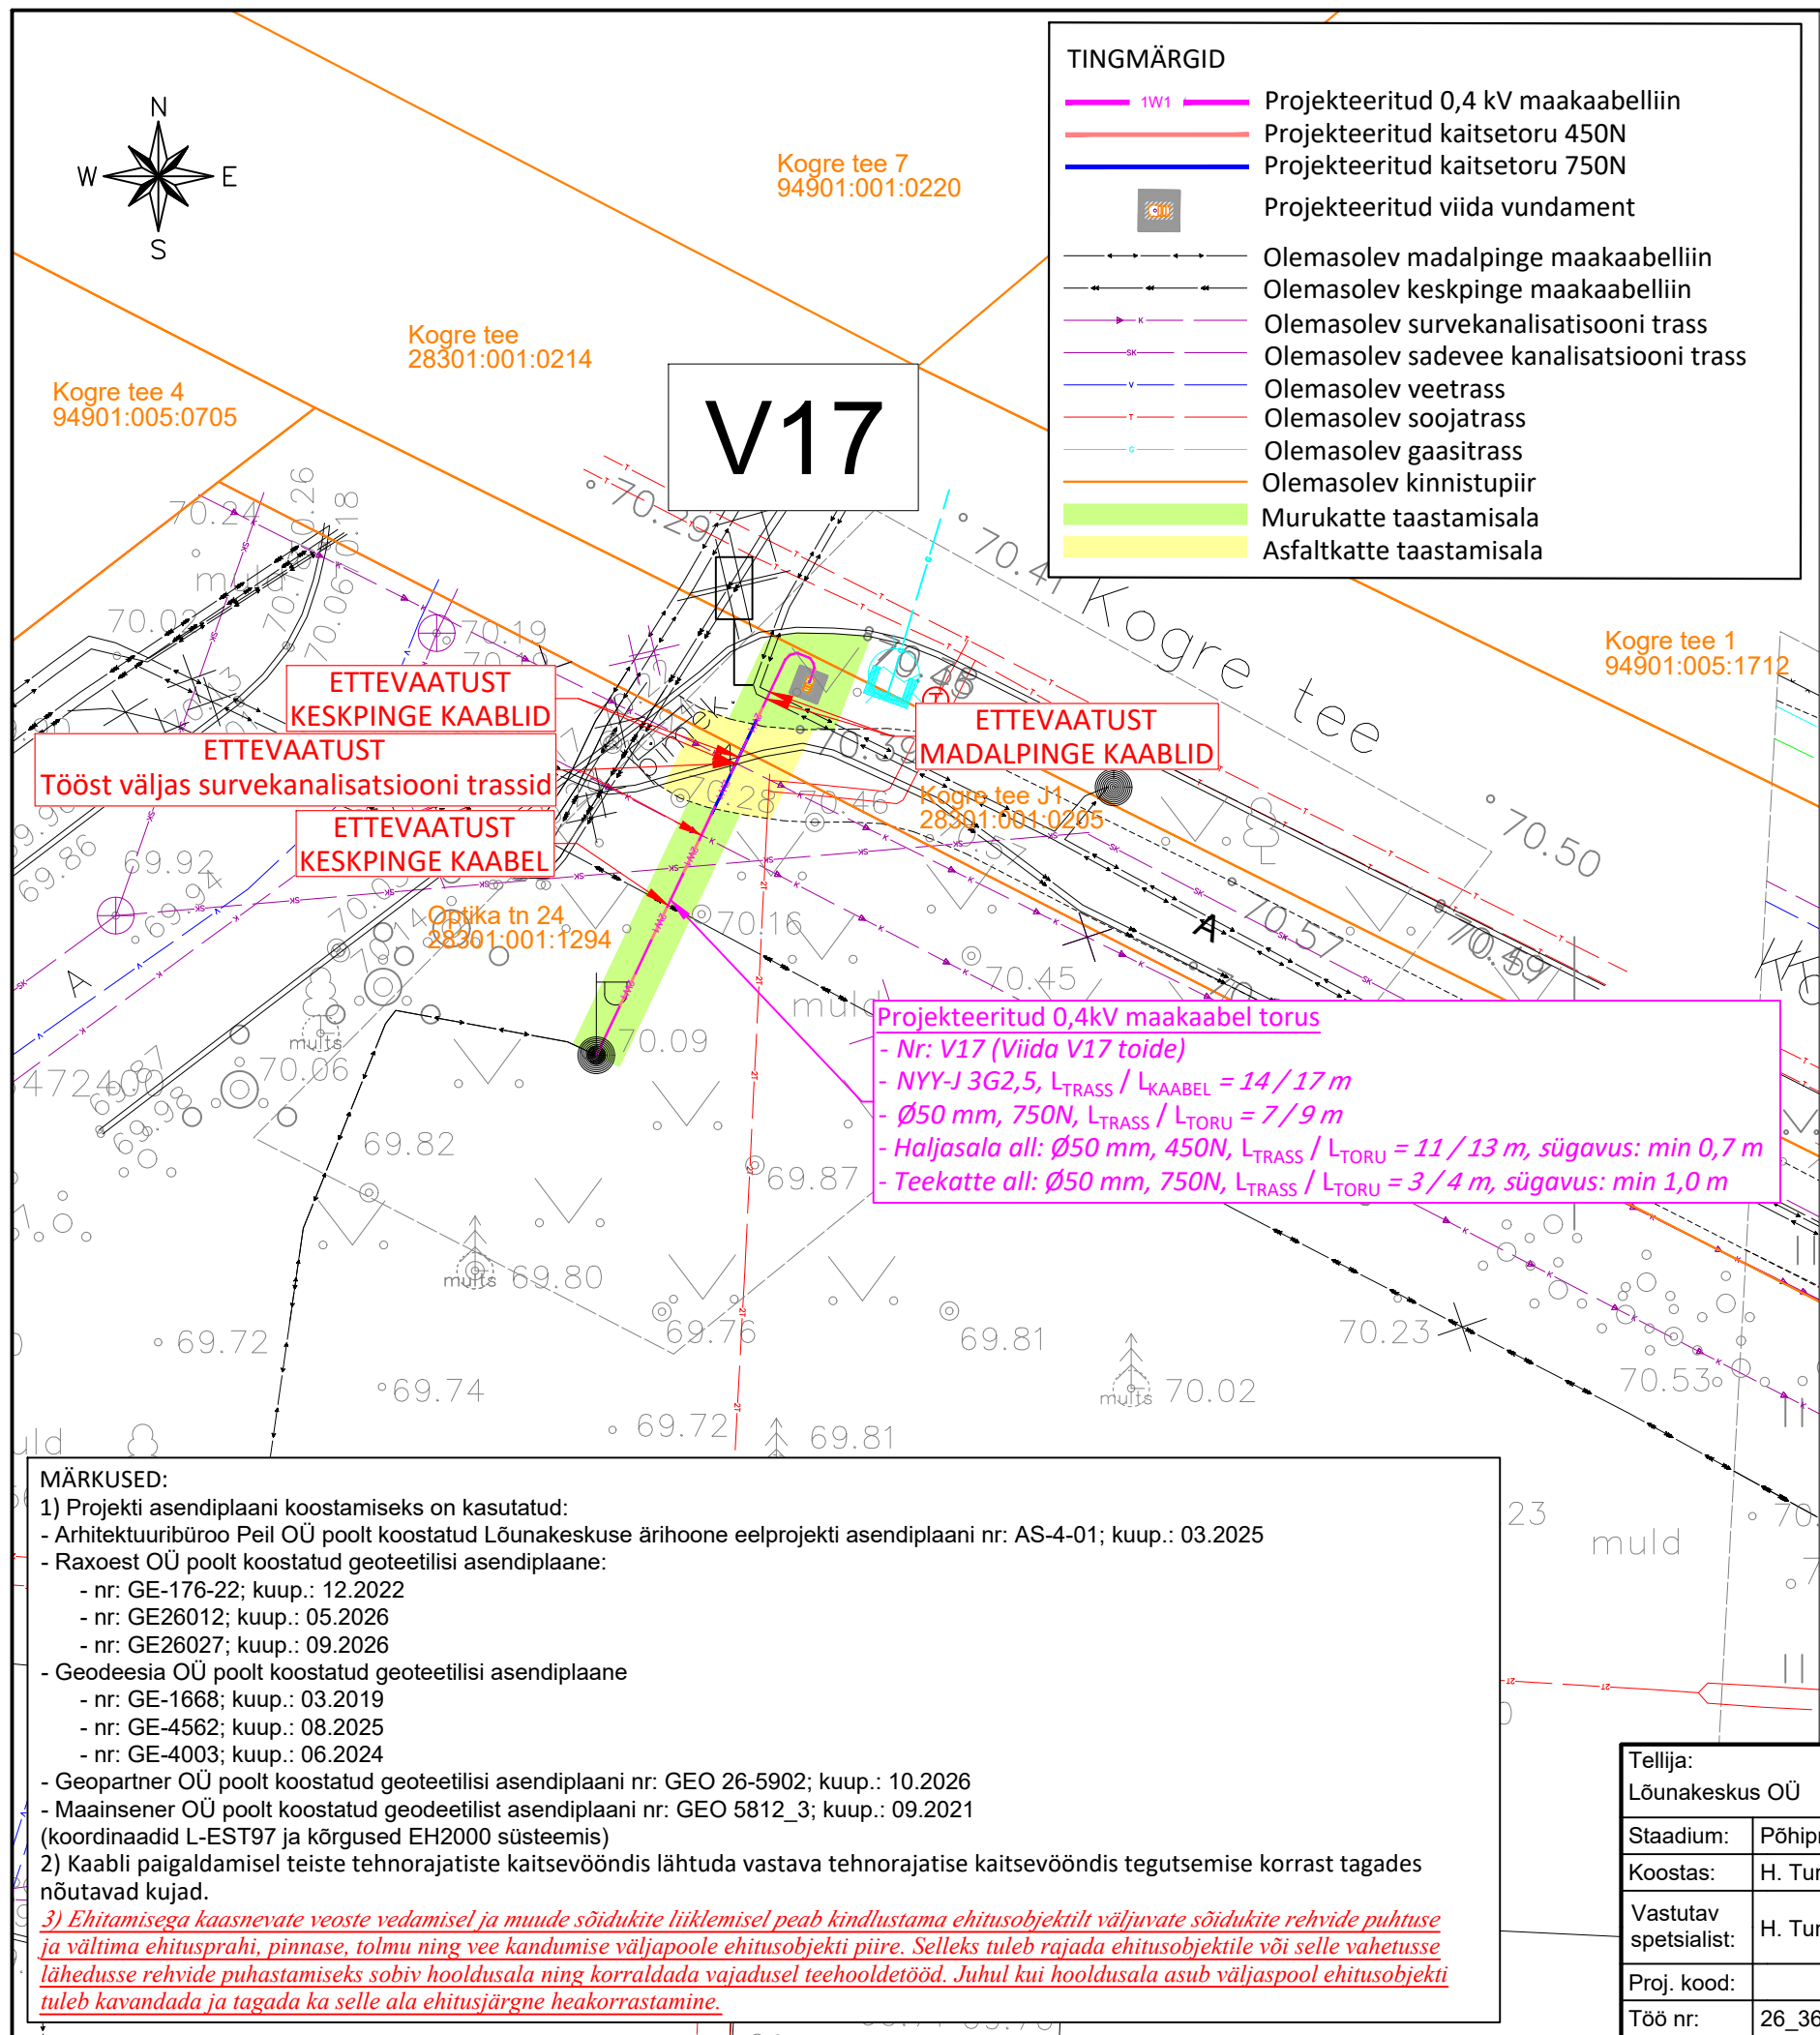

Tellija: Lõunakeskus OÜ			Joonis: Asendiplaan	Joonise nr: EL-4-01	Mõõtkava: 1:200 / A3	Leht: 14/18
Staadium:	Põhiprojekt		Töö nimetus: Viida V17 elektripaigaldis	Versioon:		Kuupäev:
Koostas:	H. Turja			v01		07.09.2026
Vastutav spetsialist:	H. Turja		Aadress: Tartu linn, Tartu maakond	 ELEKTRITÖÖD Salve 2a Tallinn 11612 Tel: (+372) 6 701 066 www.eservice.ee Elektritööde reg nr: EL10360030-0001		
Proj. kood:						
Töö nr:	26_3606					
			263606_PP_EL-4-01_v01_Asendiplaan			

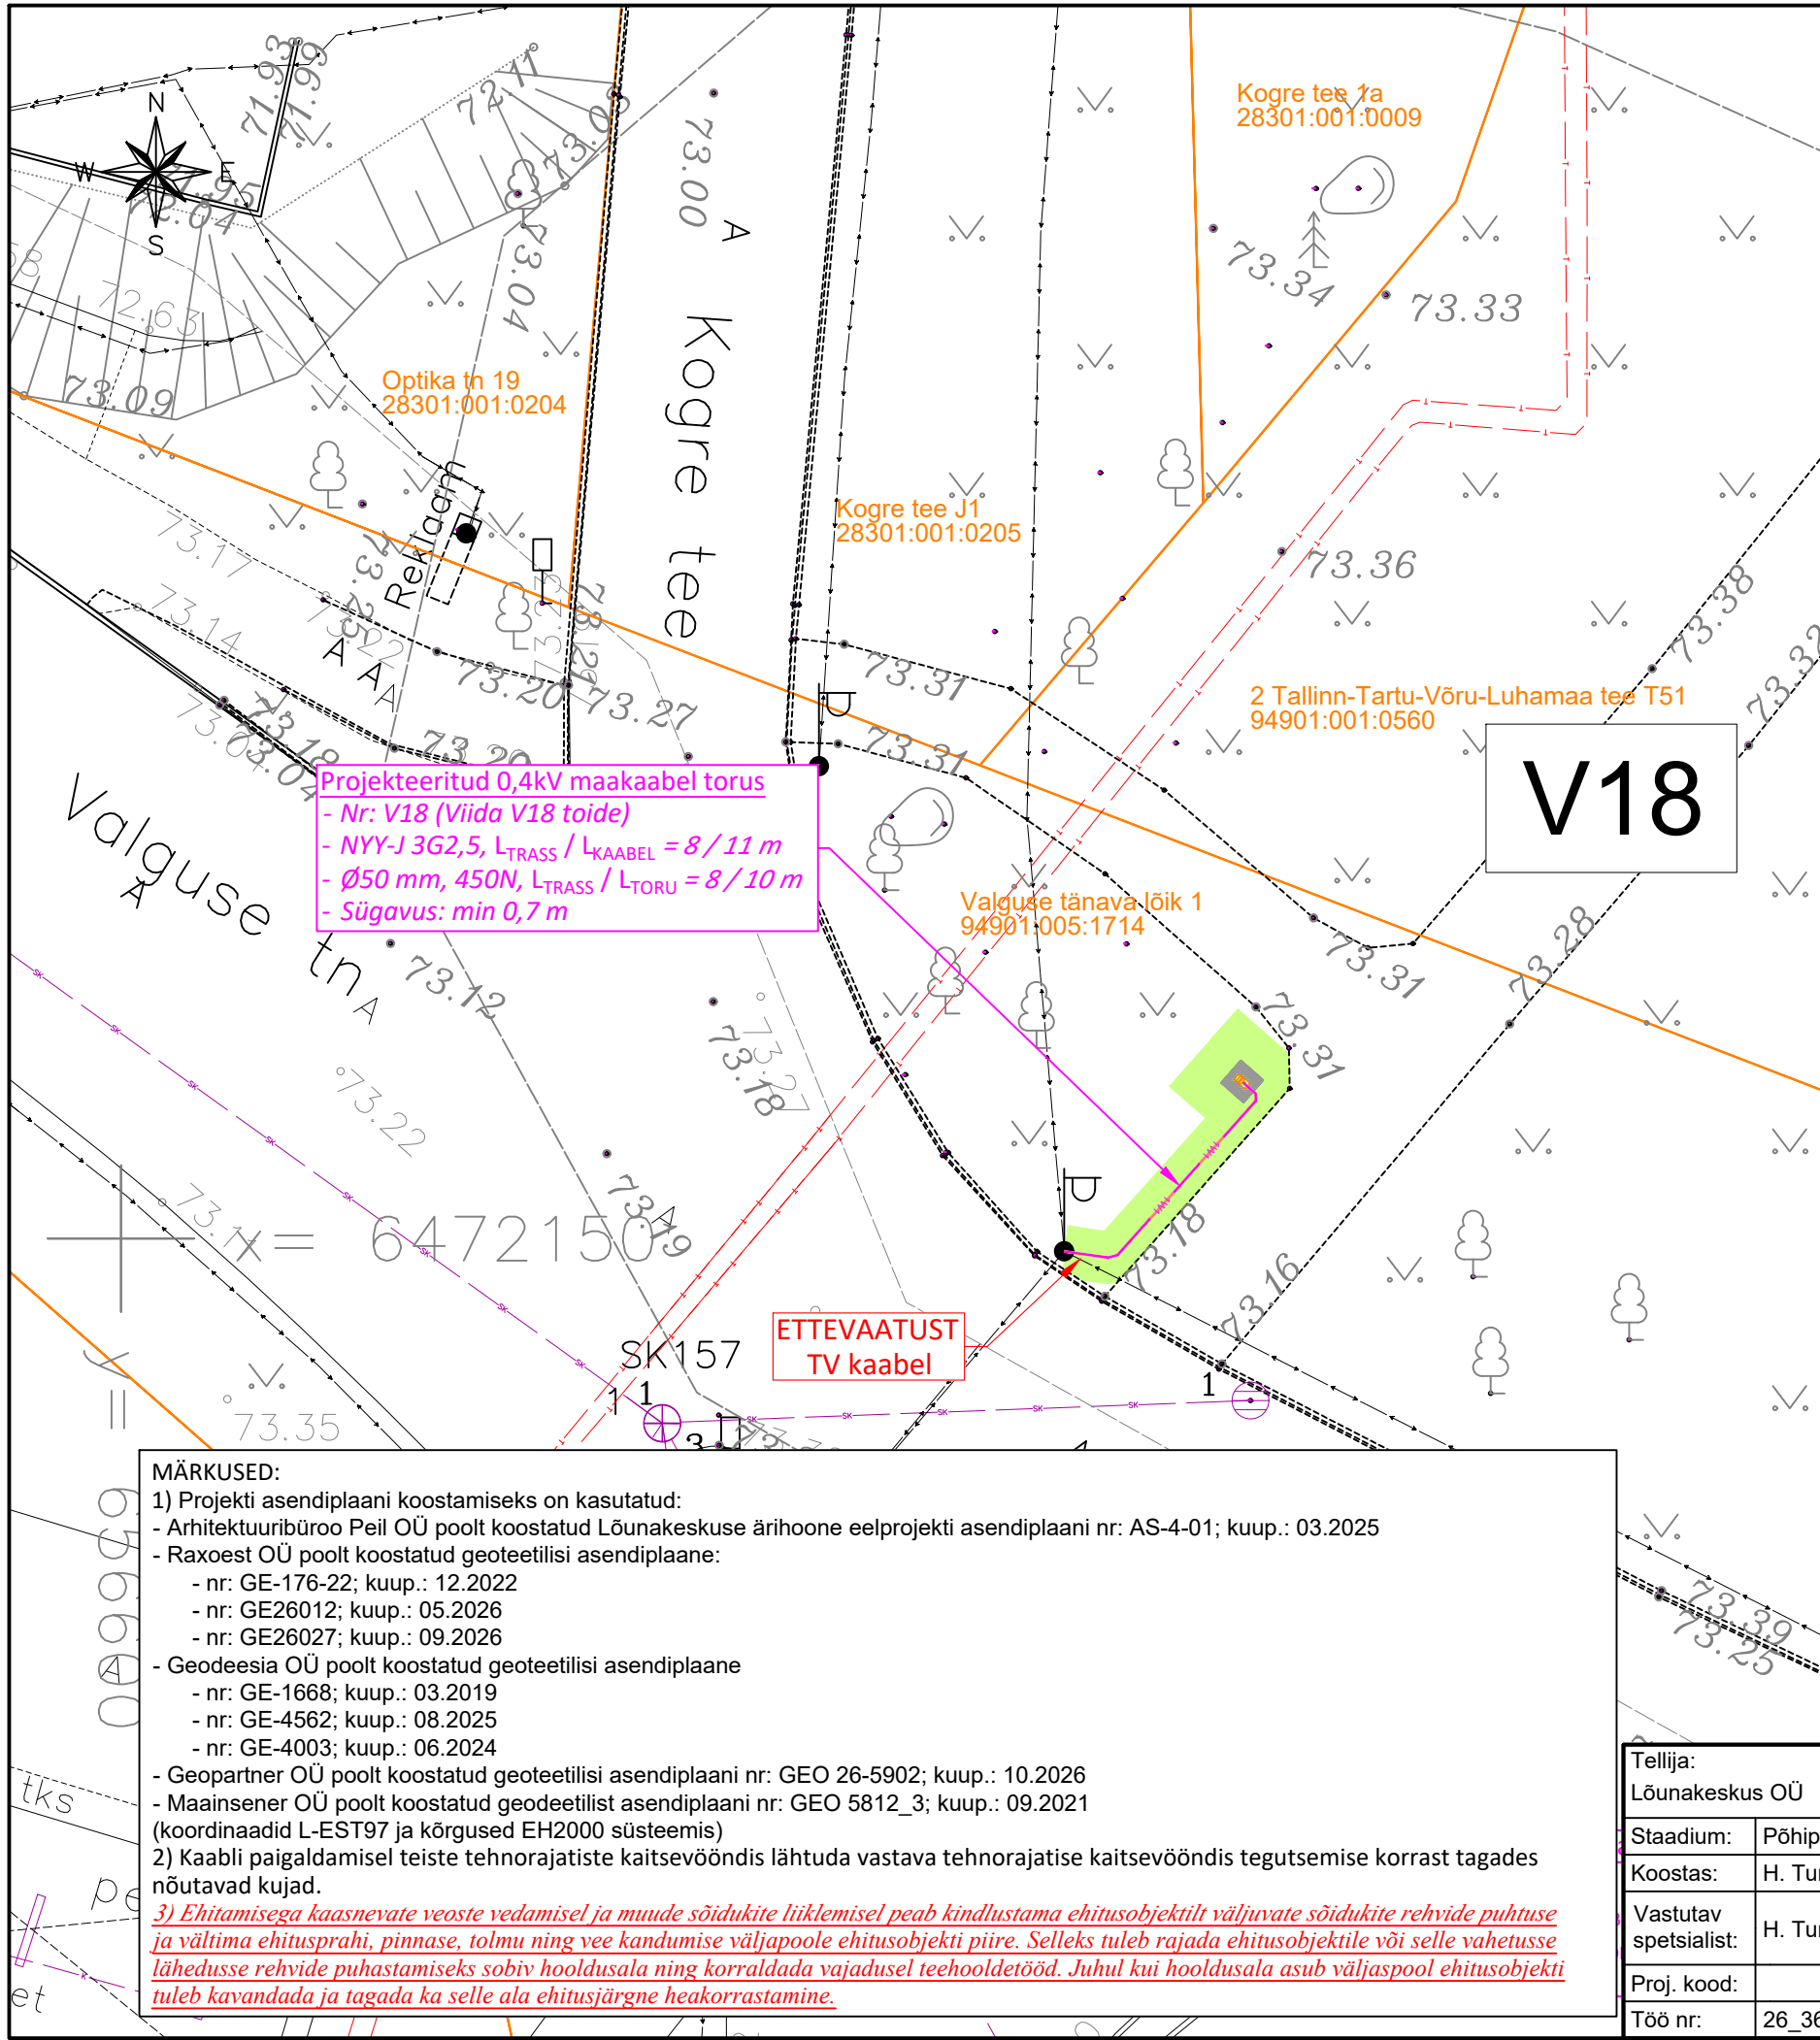

TINGMÄRGID

1W1

Projekteeritud 0,4 kV maakaabelliin

Projekteeritud kaitsetoru 450N

Projekteeritud viida vundament

Olemasolev madalpinge maakaabelliin

Olemasolev sadevee kanalisatsiooni trass

Olemasolev soojatrass

Olemasolev kinnistupiir

Murukatte taastamisala

Projekteeritud 0,4kV maakaabel torus
- Nr: V18 (Viida V18 toide)
- NYY-J 3G2,5, L_{TRASS} / L_{KAABEL} = 8 / 11 m
- Ø50 mm, 450N, L_{TRASS} / L_{TORU} = 8 / 10 m
- Sügavus: min 0,7 m

ETTEVAATUST
TV kaabel

MÄRKUSED:

1) Projekti asendiplaani koostamiseks on kasutatud:

- Arhitektuurbüroo Peil OÜ poolt koostatud Lõunakeskuse ärihoone eelprojekti asendiplaani nr: AS-4-01; kuup.: 03.2025
- Raxoest OÜ poolt koostatud geoteetilisi asendiplaane:
 - nr: GE-176-22; kuup.: 12.2022
 - nr: GE26012; kuup.: 05.2026
 - nr: GE26027; kuup.: 09.2026
- Geodeesia OÜ poolt koostatud geoteetilisi asendiplaane
 - nr: GE-1668; kuup.: 03.2019
 - nr: GE-4562; kuup.: 08.2025
 - nr: GE-4003; kuup.: 06.2024
- Geopartner OÜ poolt koostatud geoteetilisi asendiplaani nr: GEO 26-5902; kuup.: 10.2026
- Maainsener OÜ poolt koostatud geodeetilist asendiplaani nr: GEO 5812_3; kuup.: 09.2021 (koordinaadid L-EST97 ja kõrgused EH2000 süsteemis)

2) Kaabli paigaldamisel teiste tehnorajatiste kaitsevööndis lähtuda vastava tehnorajatise kaitsevööndis tegutsemise korrast tagades nõutavad kujud.

3) Ehitamisega kaasnevate veoste vedamisel ja muude sõidukite liiklemisel peab kindlustama ehitusobjektilt väljuvate sõidukite rehvide puhtuse ja vältima ehitusprahi, pinnase, tolmu ning vee kandumise väljapoole ehitusobjekti piire. Selleks tuleb rajada ehitusobjektile või selle vahetusse lähedusse rehvide puhastamiseks sobiv hooldusala ning korraldada vajadusel teehooldetööd. Juhul kui hooldusala asub väljaspool ehitusobjekti tuleb kavandada ja tagada ka selle ala ehitusjärgne heakorrastamine.

Taastatav ala
S= 14 m²

MURU TAASTAMINE

1.40

≥0.10

0.60

≥0.10

0.60

0.70

0.30

0.30




hoiatuslint

projekteeritud kaabelliin

kaablikaitsetorus

Kasvupinnas ja muru külv	h= 10 cm
Kaeviku tagasitäide välja kaevatud materjaliga, kt=0,92	h= 40 cm
Esmase tagasitäide keskteraline liiv/looduslik kruus või olemasolev pinnas, millest eemaldatud mitte sobiv materjal fr. 0.063...63, E≥60 MPa	h= 25 cm
Kaitsetoru sängituskiht keskteraline liiv/looduslik kruus fr. 0.063...63, E≥60 MPa	h= 5 cm
Tihendatud kaeviku küna põhi E≥60 MPa (tihendamise mitte saavutamisel kiilluda paekillustikuga 4/16, mis asendab kaitsetoru sängituskihti)	

Tellija: Lõunakeskus OÜ			Joonis: Asendiplaan		Joonise nr: EL-4-01	Mõõtkava: 1:200 / A3	Leht: 15/18
Staadium:	Põhiprojekt		Töö nimetus: Viida V18 elektripaigaldis		Versioon:		Kuupäev:
Koostas:	H. Turja				v01		07.09.2026
Vastutav spetsialist:	H. Turja						
Proj. kood:			Aadress: Tartu linn, Tartu maakond		 Salve 2a Tallinn 11612 Tel: (+372) 6 701 066 www.eservice.ee Elektritööde reg nr: EL10360030-0001		
Töö nr:	26_3606		263606_PP_EL-4-01_v01_Asendiplaan				

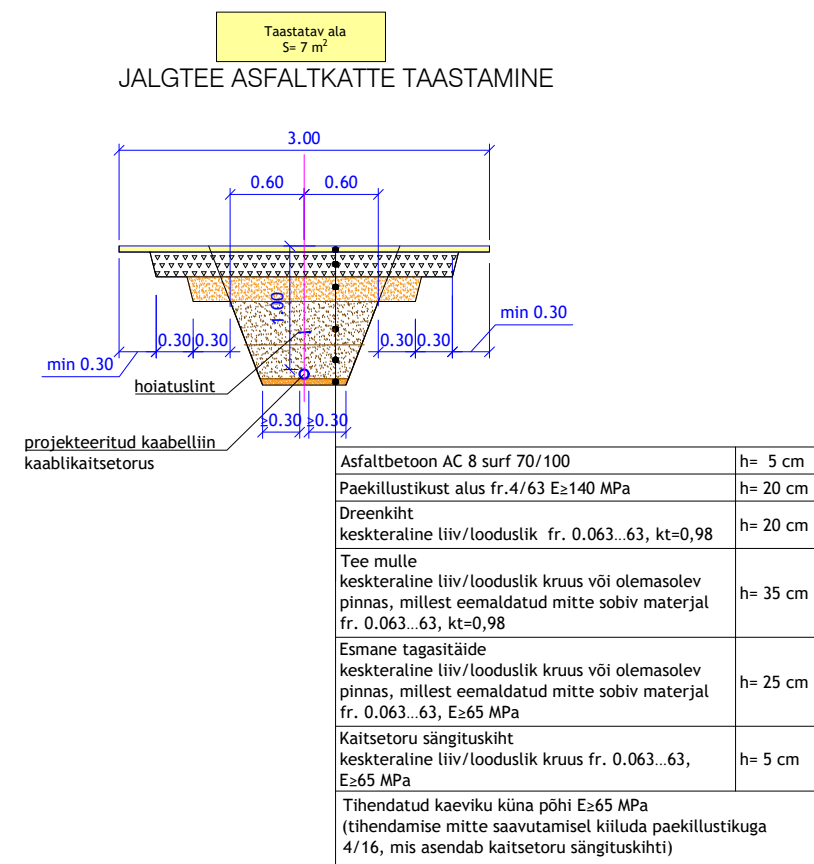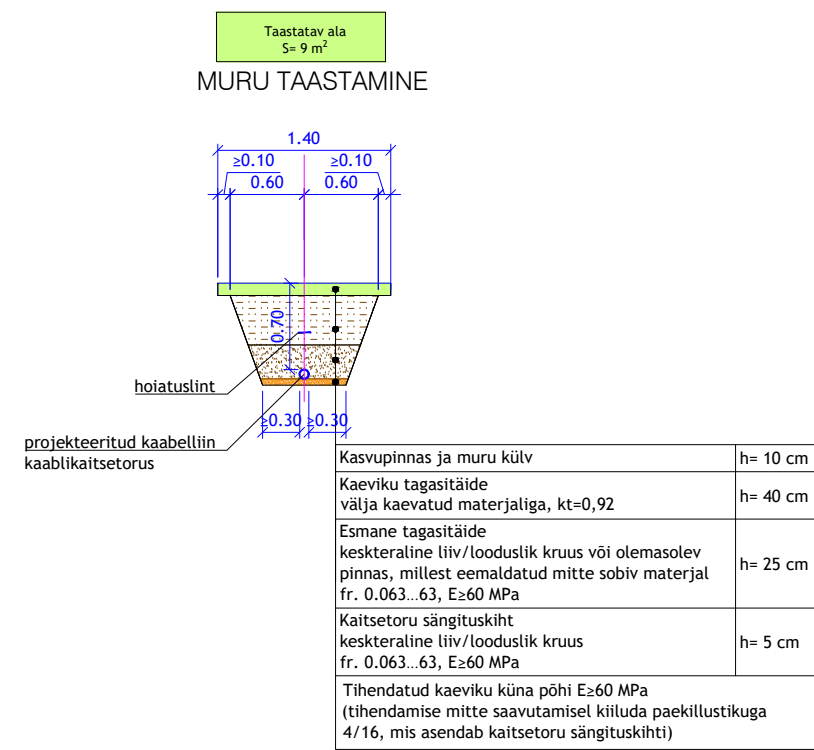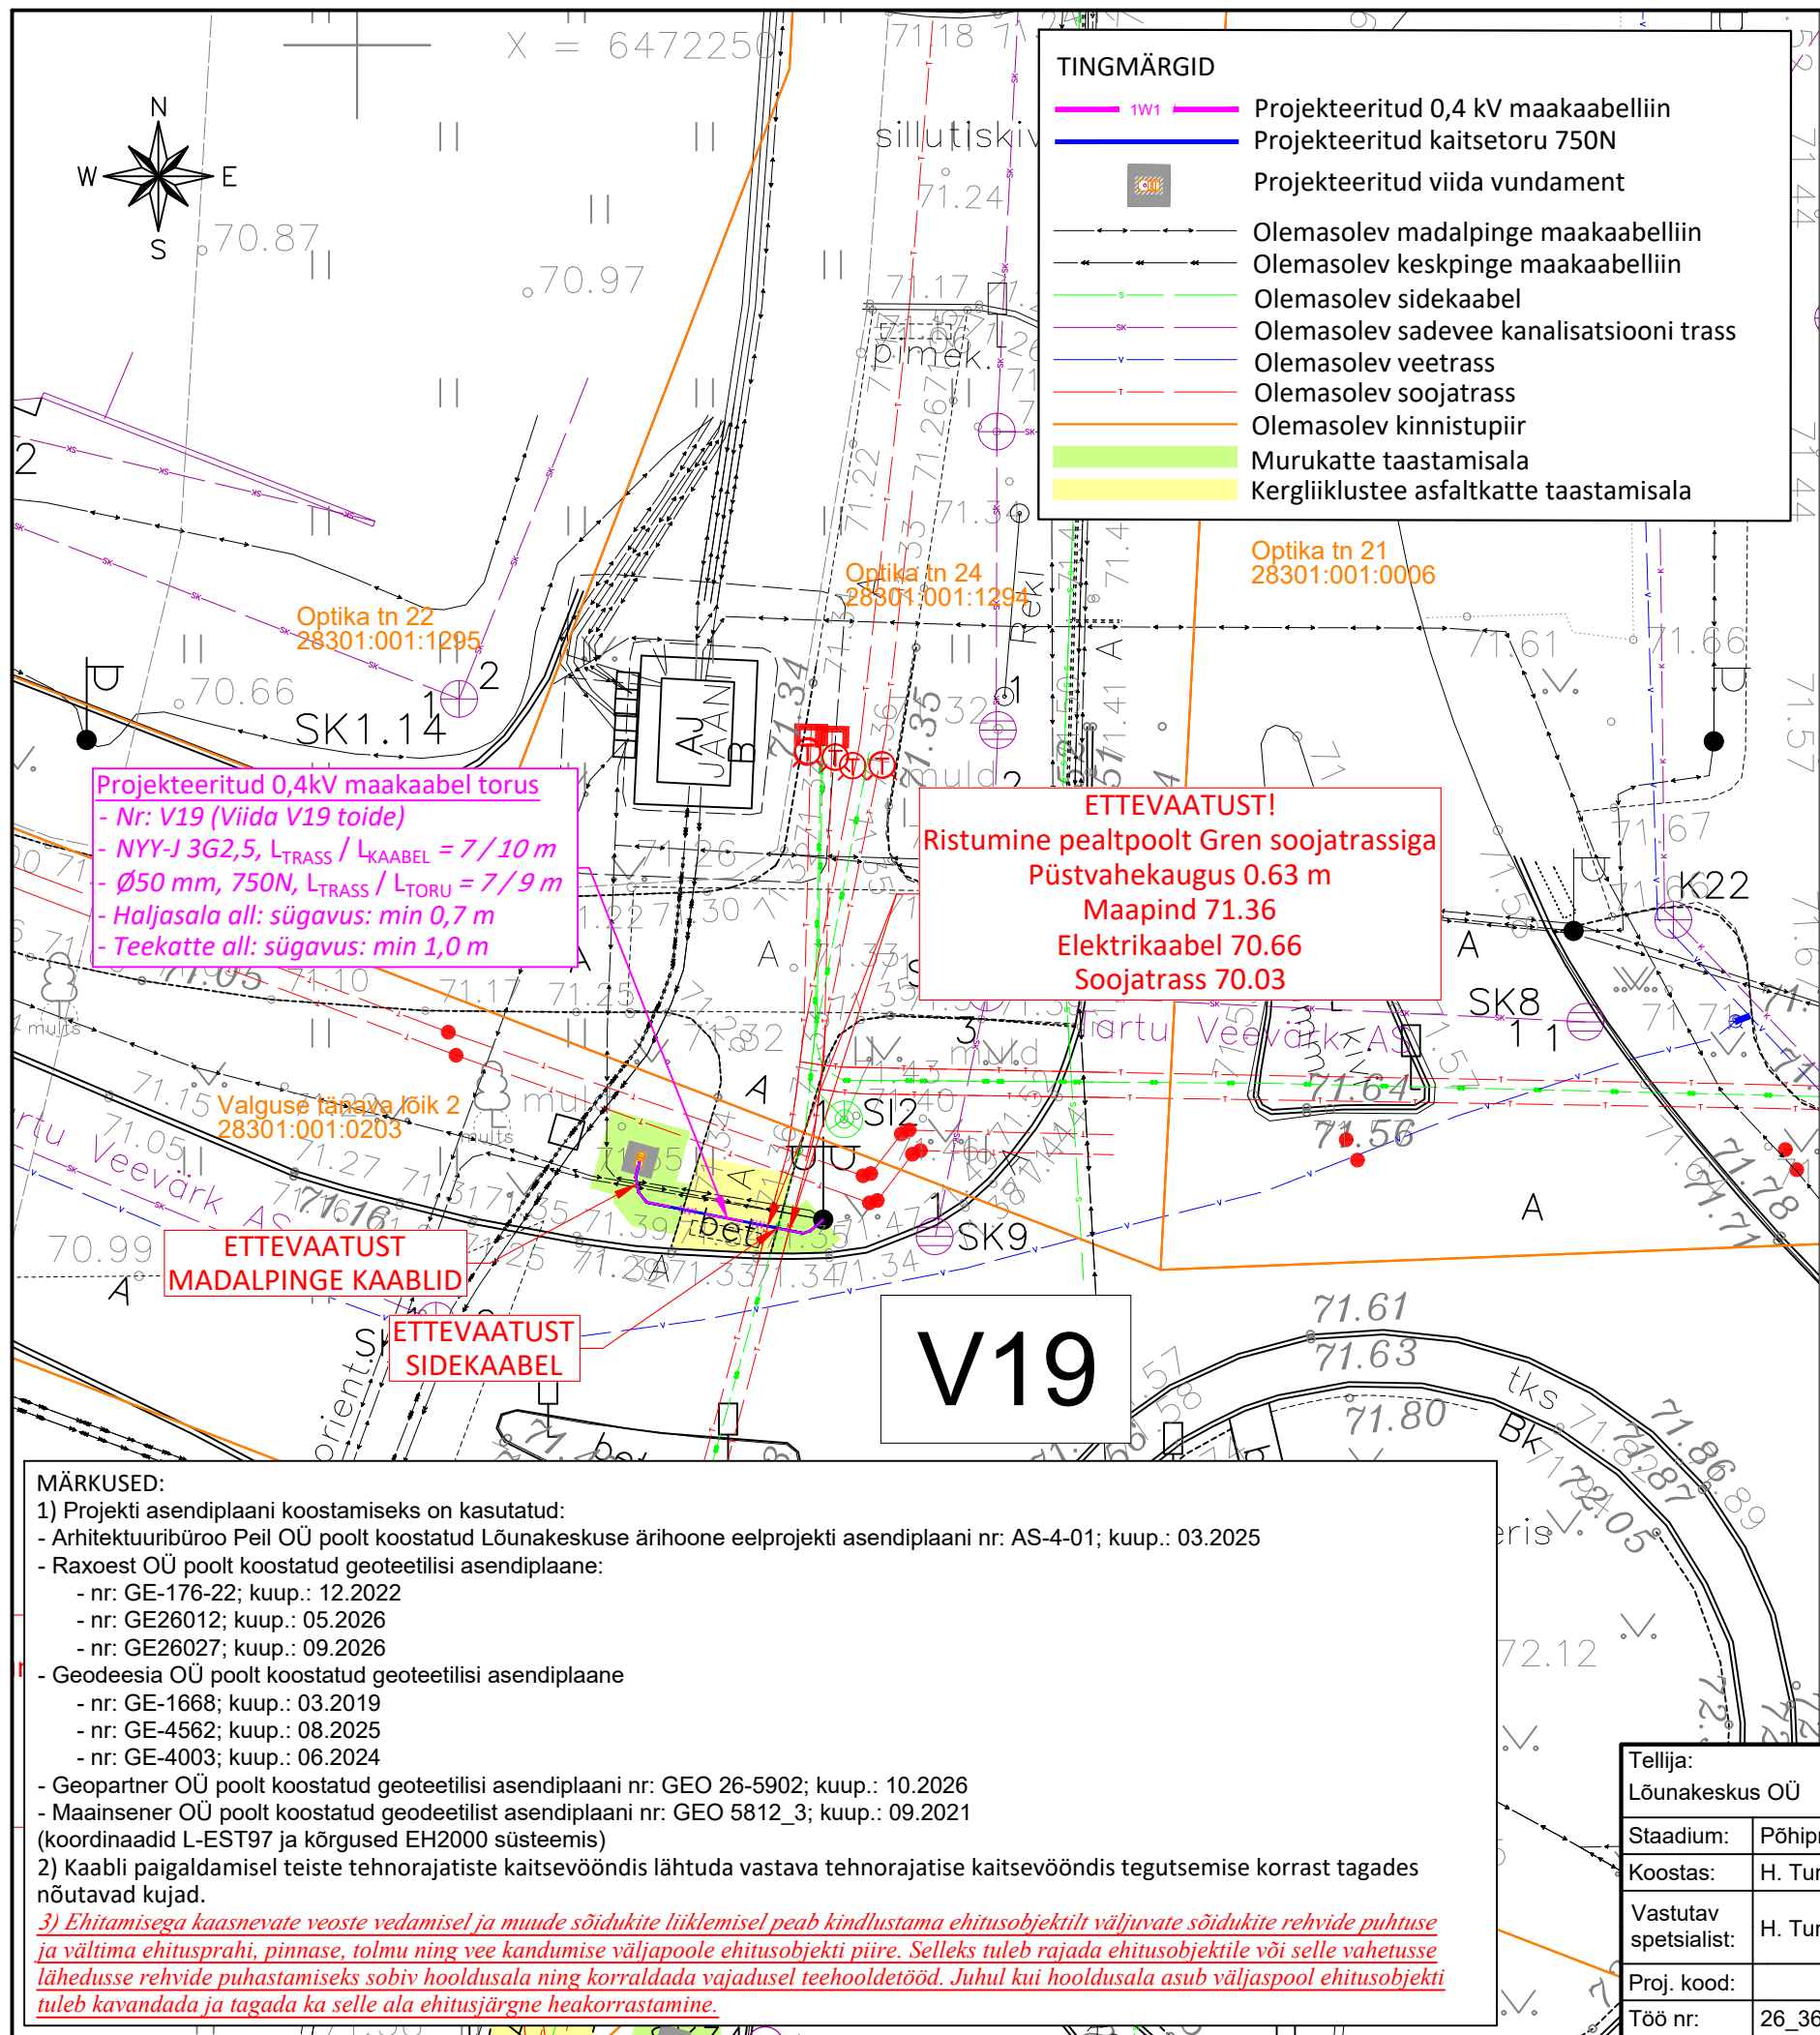

Tellija: Lõunakeskus OÜ			Joonis: Asendiplaan	Joonise nr: EL-4-01	Mõõtkava: 1:200 / A3	Leht: 16/18
Stadium:	Põhiprojekt		Töö nimetus: Viida V19 elektripaigaldis	Version: v01	Kuupäev: 07.09.2026	
Koostas:	H. Turja		Adress: Tartu linn, Tartu maakond	 Salve 2a Tallinn 11612 Tel: (+372) 6 701 066 www.eservice.ee Elektritööde reg nr: EL10360030-0001		
Vastutav spetsialist:	H. Turja					
Proj. kood:						
Töö nr:	26_3606		263606_PP_EL-4-01_v01_Asendiplaan			

