
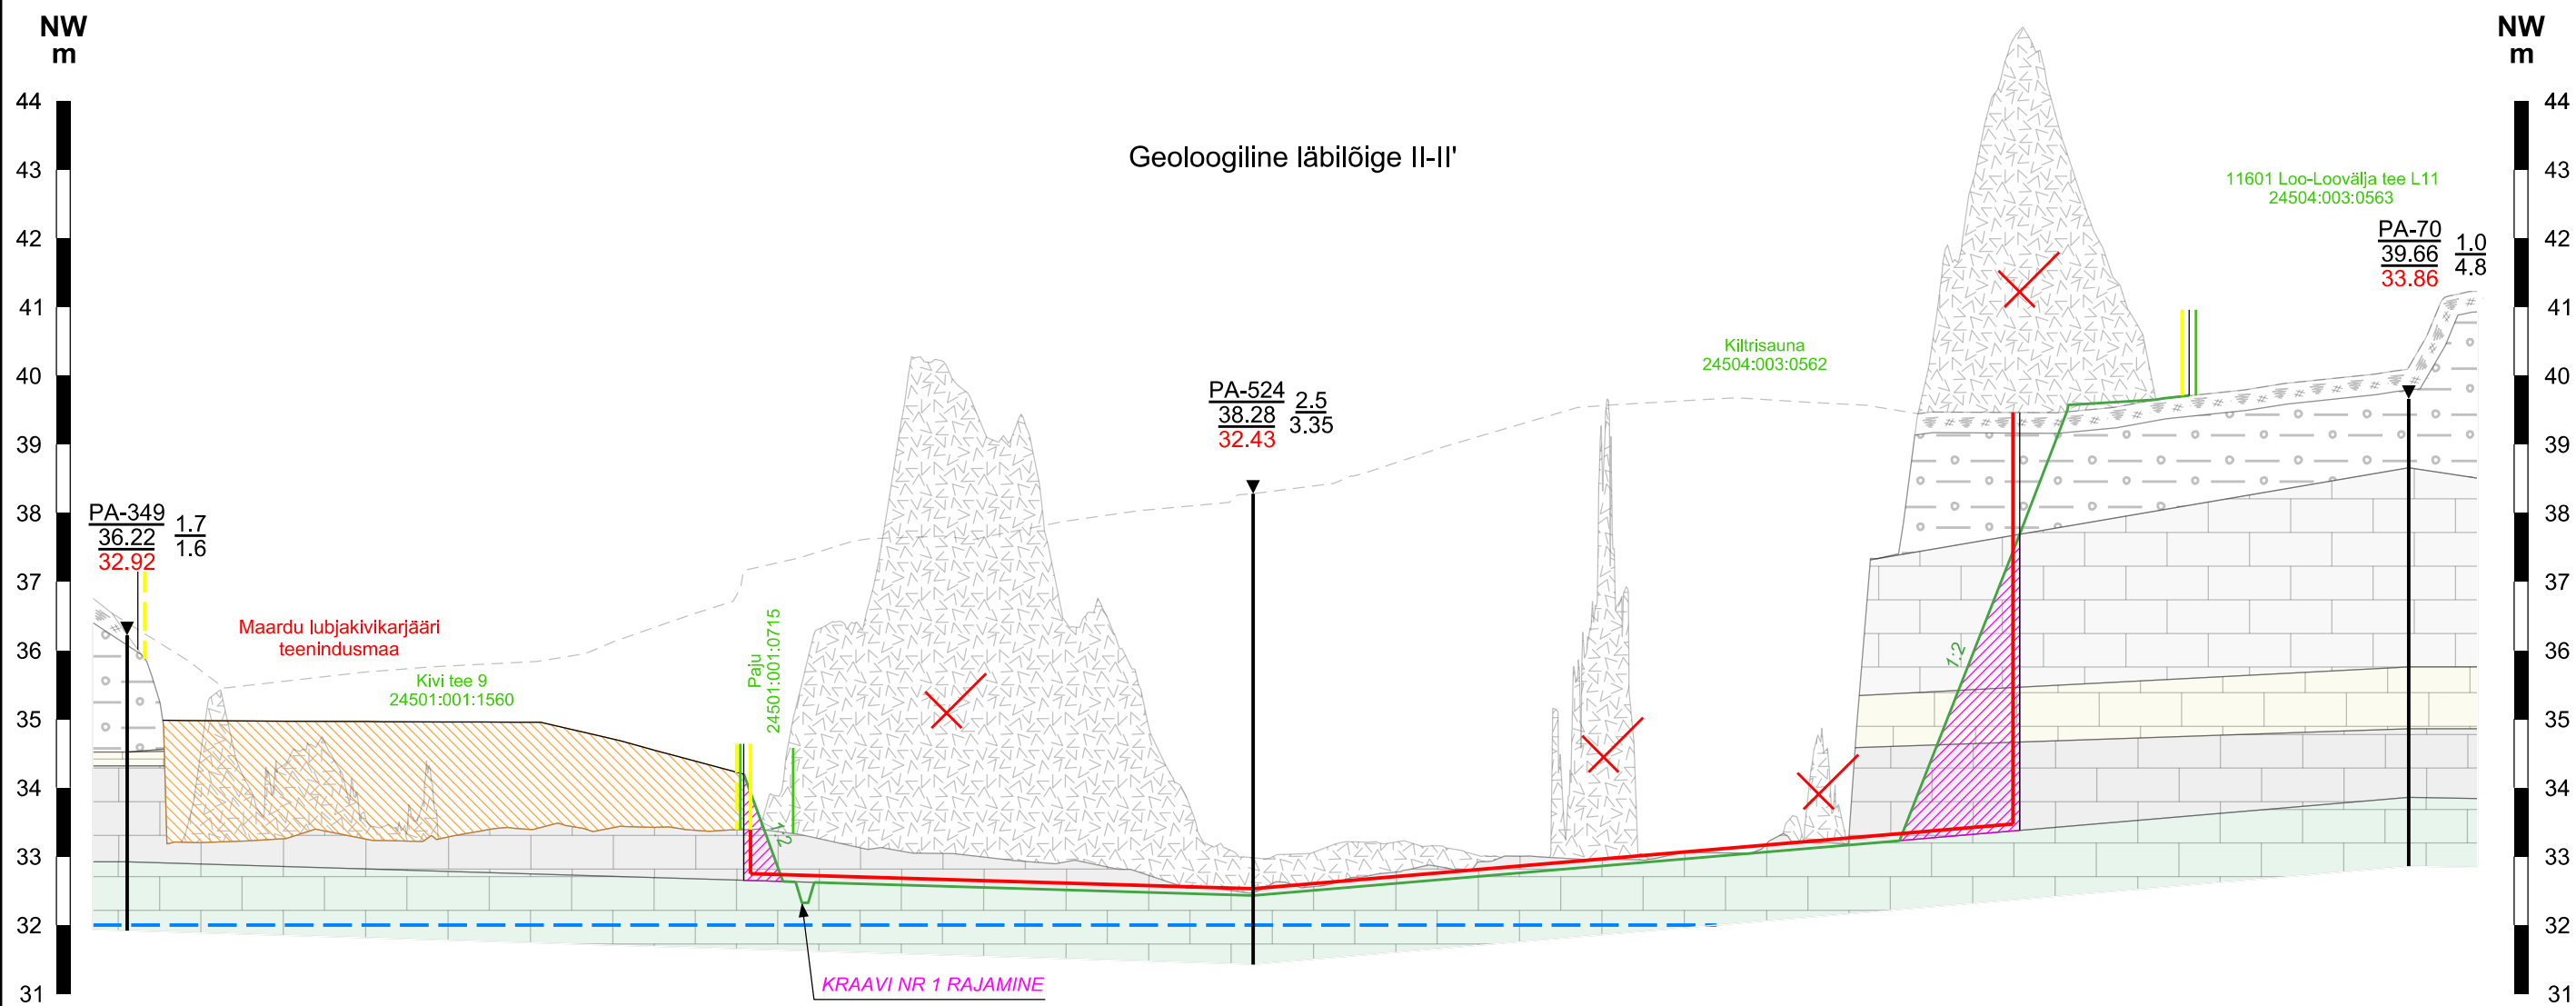


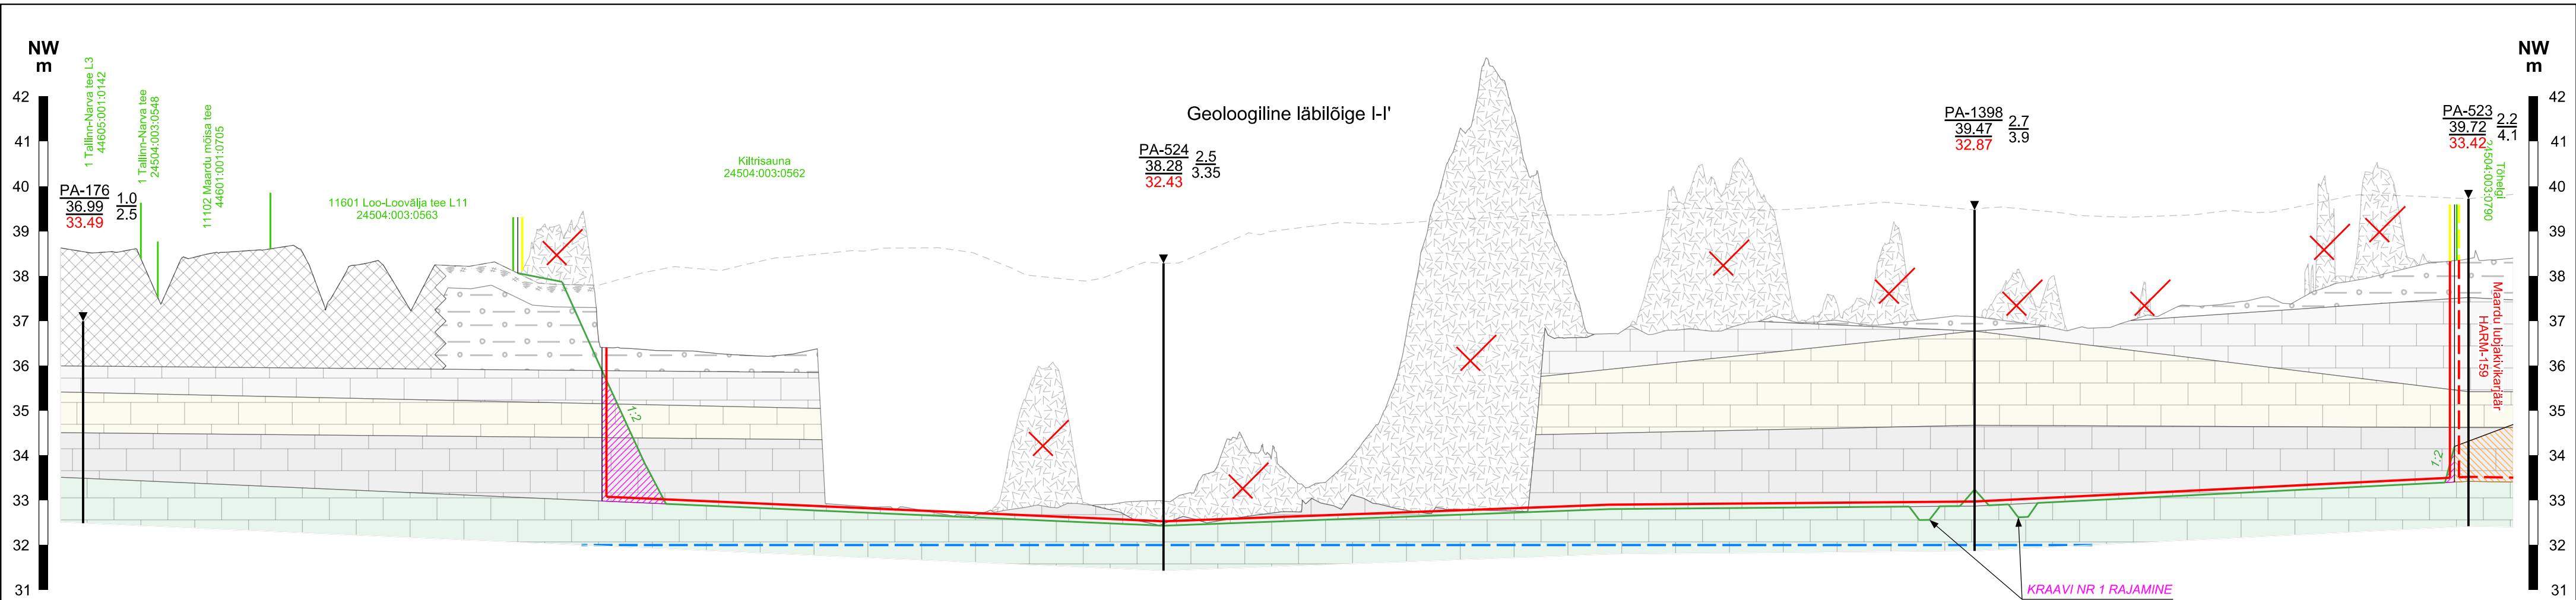

LEPPEMÄRGID:

- Mäeeraldise piir, piiripunkt ja number
- Mäeeraldise teenindusmaa (korrastatava maa) piir, piiripunkt ja number
- Külgneva mäeeraldise piir
- Külgneva mäeeraldise teenindusmaa piir
- Kiltrisauna 24504:003:0562
- Katastriüksuse piir, tunnus ja nimetus
- Kaevandamiseelne maapind
- Projekteeritud reljeef (korrastatud maapind)
- Kaevandamisjärgne keskmine veetase 32.0 m
- Korrastatava külje nõlvus 1:2 vastab kaldele 26°
- Likvideeritav objekt
- Kasvukiht
- Moreen
- Ladu / sõelmed
- Lubjakivi (Lasnamäe lade)
- Lubjakivi (Aseri lade)
- Lubjakivi (Kunda lade)
- Lubjakivi (Volhovi lade)
- Tee-ehituse käigus täidetud pinnas
- Mäeeraldise külje korrastamine (täitmine)
- Korrastamine naabermäeeraldisel Maardu lubjakivikarjääri korrastamisprojekti järgi

MÄRKUSED:

- Kõrgused EH2000 süsteemis.
- Kasutatud: Maardu IV lubjakivikarjääri geoloogised läbilõiked I-I' ja II-II', OÜ Inseneribüroo STEIGER, 12.04.2022, töö nr 22/3896.

 Markseideribüroo OÜ J.Viru Markseideribüroo Tel: 634 4552 E-post: info@vmb.ee www.vmb.ee Tartu mnt 84a-50 10112 Tallinn	Harju maakond Jõelähtme vald MAARDU IV LUBJAKIVIKARJÄÄR Korrastamisprojekt	Gr lisa 4 Töö nr 22319
Koostas Kaupo Rõivasepp Joonestas Kaupo Rõivasepp Kinnitas Tõnis Kattel	TEHNILISE KORRASTAMISE LÄBILÕIKED I-I'...II-II' Tellija: EMG Karjäärid OÜ Vana-Narva mnt 11b 74604, Harju maakond, Kuusalu vald, Kiiu alevik	