


TINGMÄRGID	
	PROJEKTEERITUD MADALPINGEÕHULIIN
	PROJEKTEERITUD MADALPINGE KAABEL D110 450N KAITSETORUS, KUI EI OLE MÄÄRATUD TEISITI
	KAABLIKATSETORU 1250N
	KAABLIKATSETORU 750N
	PUURIMISKAEVIK
	PROJEKTEERITUD MASTALAJAAM
	TÕMMITS MADALPINGE MASTILE
	TUGI MADALPINGE MASTILE
	MADALPINGE PUITMAST
	KESKPINGE PUITMAST
	PROJEKTEERITUD MÕÖTEKILP ALAJAAMA MASTIL
	PROJEKTEERITUD ALAJAAMA KORDUSMAANDUSE LIGIKAUDNE ASUKOHT F1 MAAKAABLI GA ÜHISKAEVIKUS
	MASTI MAANDUS
	OLEMASOLEV KORDUSMAANDUS
	LIKVIDEERITAV OBJEKT
	RAADATAV ALA
	OLEVASOLEV ELEKTRIKILP
	OLEMASOLEV MADALPINGE MAAKAABEL
	OLEMASOLEV MADALPINGE ÕHULIIN
	OLEMASOLEV KESKPINGE ÕHULIIN
	OLEMASOLEV SIDETRASS
	KATASTRÜKSUSTE PIIRID

Projekti nimetus				Alajaama Nurmeküla:(Risti) F20 rekonstrueerimine, Nurme küla, Lääneranna vald, Pärnu maakond			
Joonise nimetus				Lehtede paigutus			
Projekteerija				Tellija			
		Hepta Group Energy OÜ Teaduspargi 6/1 Tallinn Harjumaa 12618 +372 5179698 info@hepta.ee				Elektrilevi OÜ Veskiposti 2 10138, TALLINN, EESTI Tel. +372 777 1545 elektrilevi@elektrilevi.ee	
Kontrollija	S. Kulp	Staadium	TP	Möötkava	1:500	Projekti nr	11129P_JTI124
Projektijuht	S. Kulp	Kuupäev	19.06.2024	Joonise nr			E200
Projekteerija	V. Romanjuk						

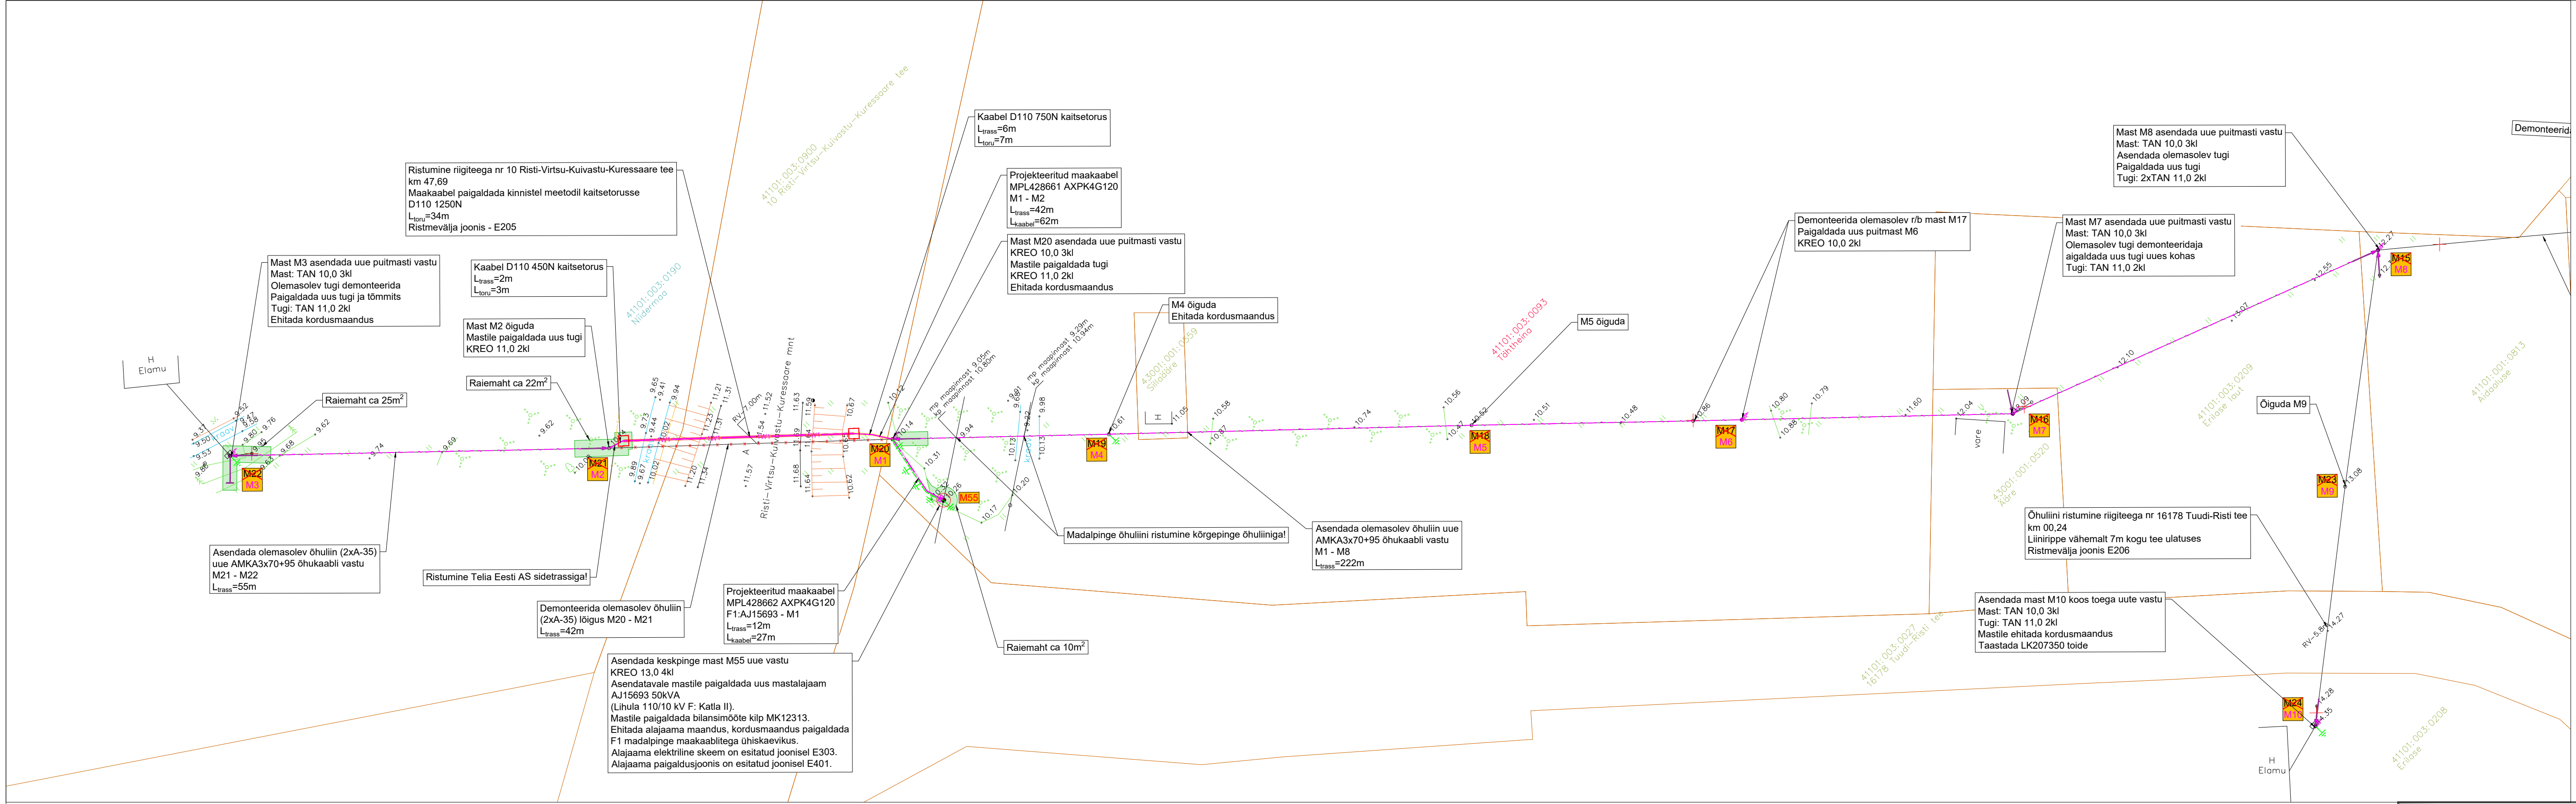

Projekti nimetus
Alajaama Nurmeküla:(Risti) F20 rekonstrueerimine, Nurme küla, Lääneranna vald, Pärnu maakond

Joonise nimetus
Asendiplaan


Projekteerija
Hepta Hepta Group Energy OÜ
Tootajate tänav 61 Tallinn
Harjumaa 12618
+372 6179698
info@hepta.ee

Tellijal
elektrilevi Elektrilevi OÜ
Veski post 2
10138, TALLINN, EESTI
Tel. +372 777 1545
elektrilevi@elektrilevi.ee

Kontrollija S. Kulp
Projektijuht S. Kulp
Projekteerija V. Romanjuk


Staadium TP
Kuupäev 19.06.2024

Mõõtkaava 1:500
Projekt nr 11129P_JTI124
Joonise nr E201

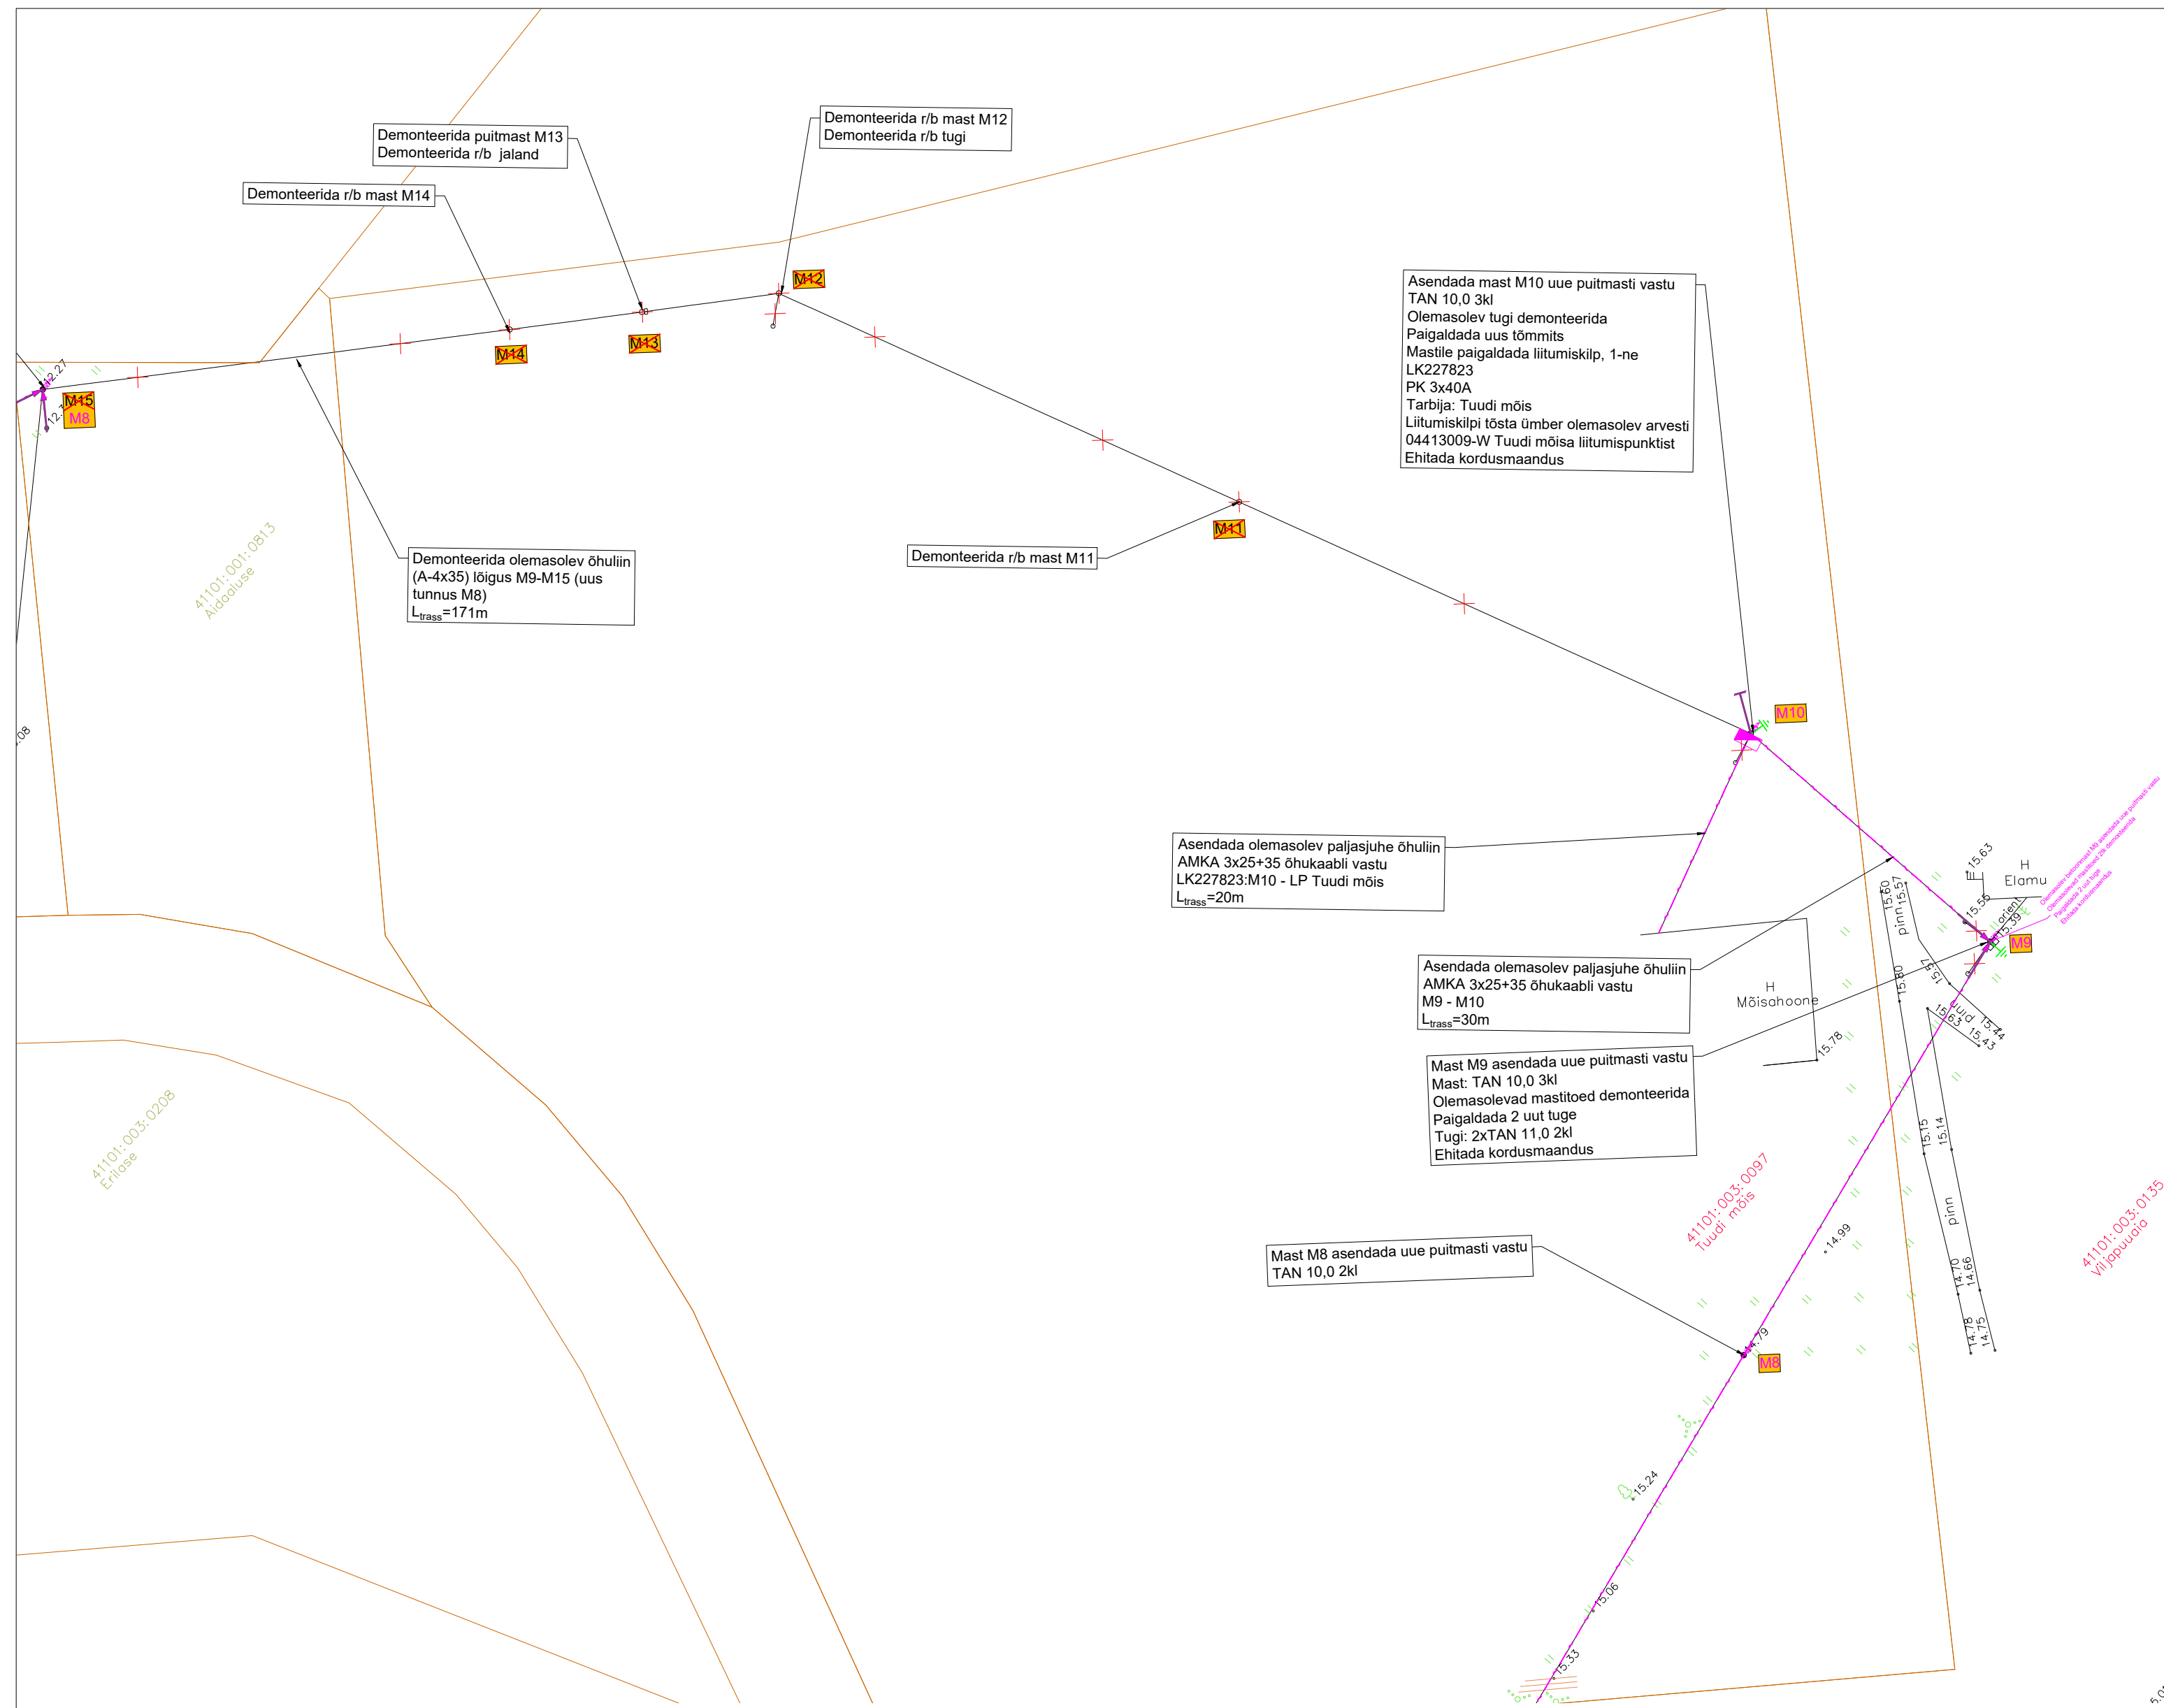

TINGMÄRGID	
	PROJEKTEERITUD MADALPINGEÕHULIIN
	PROJEKTEERITUD MADALPINGE KAABEL D110 450N KAITSETORUS, KUI EI OLE MÄÄRATUD TEISITI
	KAABLIKATSETORU 1250N
	KAABLIKATSETORU 750N
	PUURIMISKAEVIK
	PROJEKTEERITUD MASTALAJAAM
	TÕMMITS MADALPINGE MASTILE
	TUGI MADALPINGE MASTILE
	MADALPINGE PUITMAST
	KESKPINGE PUITMAST
	PROJEKTEERITUD MÕÕTEKILP ALAJAAMA MASTIL
	PROJEKTEERITUD ALAJAAMA KORDUSMAANDUSE LIGIKAUDNE ASUKOHT F1 MAAKAABLIGA ÜHISKAEVIKUS
	MASTI MAANDUS
	OLEMASOLEV KORDUSMAANDUS
	LIKVIDEERITAV OBJEKT
	RAADATAV ALA
	OLEVASOLEV ELEKTRIKILP
	OLEMASOLEV MADALPINGE MAAKAABEL
	OLEMASOLEV MADALPINGE ÕHULIIN
	OLEMASOLEV KESKPINGE ÕHULIIN
	OLEMASOLEV SIDETRASS
	KATASTRÜKSUSTE PIIRID

Projekti nimetus		Alajaama Nurmeküla:(Risti) F20 rekonstrueerimine, Nurme küla, Lääneranna vald, Pärnu maakond	
Joonise nimetus		Asendiplaan	
Projekteerija	Hepta Group Energy OÜ Teasüüripargi 61 Tallinn Hajumägi 15018 +372 5179698 info@hepta.ee	Tellij	Elektrilevi OÜ Veskiposti 2 10138, TALLINN, EESTI Tel. +372 777 1545 elektrilevi@elektrilevi.ee
Kontrollija	S. Kulp	Stadium	TP
Projekti juht	S. Kulp	Möötkava	1:500
Projekteerija	V. Romanjuk	Kuupäev	19.06.2024
		Projekti nr	11129P_JTI124
		Joonise nr	E202

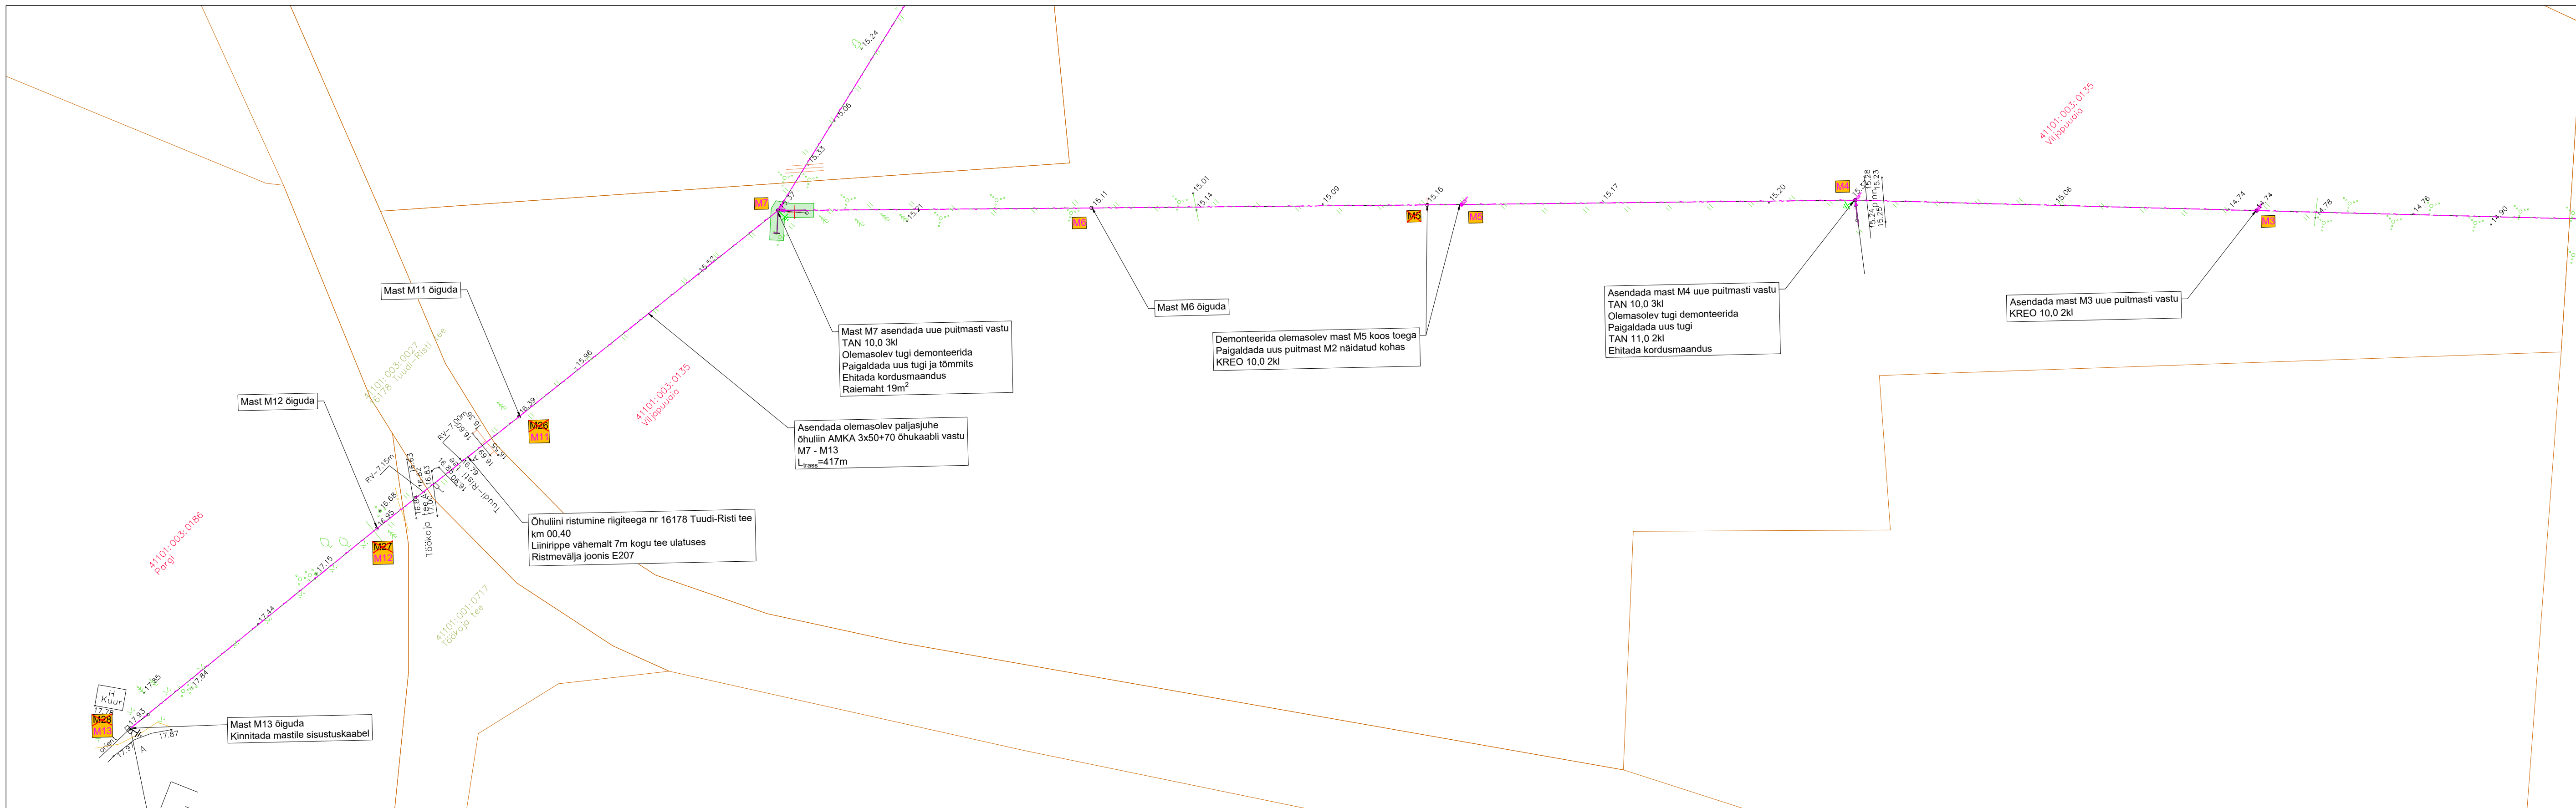


TINGMÄRGID	
	PROJEKTEERITUD MADALPINGE OHULIIN
	PROJEKTEERITUD MADALPINGE KAABEL D110 450N KAITSETORUS, KUI EI OLE MÄÄRATUD TEISITI
	KAABLIKATSETORU 1250N
	KAABLIKATSETORU 750N
	PUURIMISKAEVIK
	PROJEKTEERITUD MASTALAJAAM
	TÖMMITS MADALPINGE MASTILE
	TUGI MADALPINGE MASTILE
	MADALPINGE PUITMAST
	KESKPINGE PUITMAST
	PROJEKTEERITUD MÕÕTEKILP ALAJAAMA MASTIL
	PROJEKTEERITUD ALAJAAMA KORDUSMAANDUSE LIIGIKAUDNE ASUKOHT F1 MAAKAABLIGA ÜHISKAEVIKUS
	MASTI MAANDUS
	OLEMASOLEV KORDUSMAANDUS
	LIKVIDEERITAV OBJEKT
	RAADATAV ALA
	OLEMASOLEV ELEKTRIKILP
	OLEMASOLEV MADALPINGE MAAKAABEL
	OLEMASOLEV MADALPINGE OHULIIN
	OLEMASOLEV KESKPINGE OHULIIN
	OLEMASOLEV SIDETRASS
	KATASTRÜKSUSTE PIIRID

Projekti nimetus
Alajaama Nurmeküla:(Risti) F20 rekonstrueerimine, Nurme küla, Lääneranna vald, Pärnu maakond

Joonise nimetus
Asendiplaan



Projekteerija	Hepta Hepta Group Energy OÜ Tööstusparki 61 Tallinn Harjumaa 12618 +372 5179698 info@hepta.ee	Tellijal	elektrilevi Elektrilevi OÜ Veskiposti 2 10138, TALLINN, EESTI Tel. +372 777 1545 elektrilevi@elektrilevi.ee
Kontrollija	S. Kulp	Staadium	TP
Projekti juht	S. Kulp	Mõõtkaava	1:500
Projekteerija	V. Romanjuk	Kuupäev	19.06.2024
Projekti nr	11129P_JTI124	Joonise nr	E203

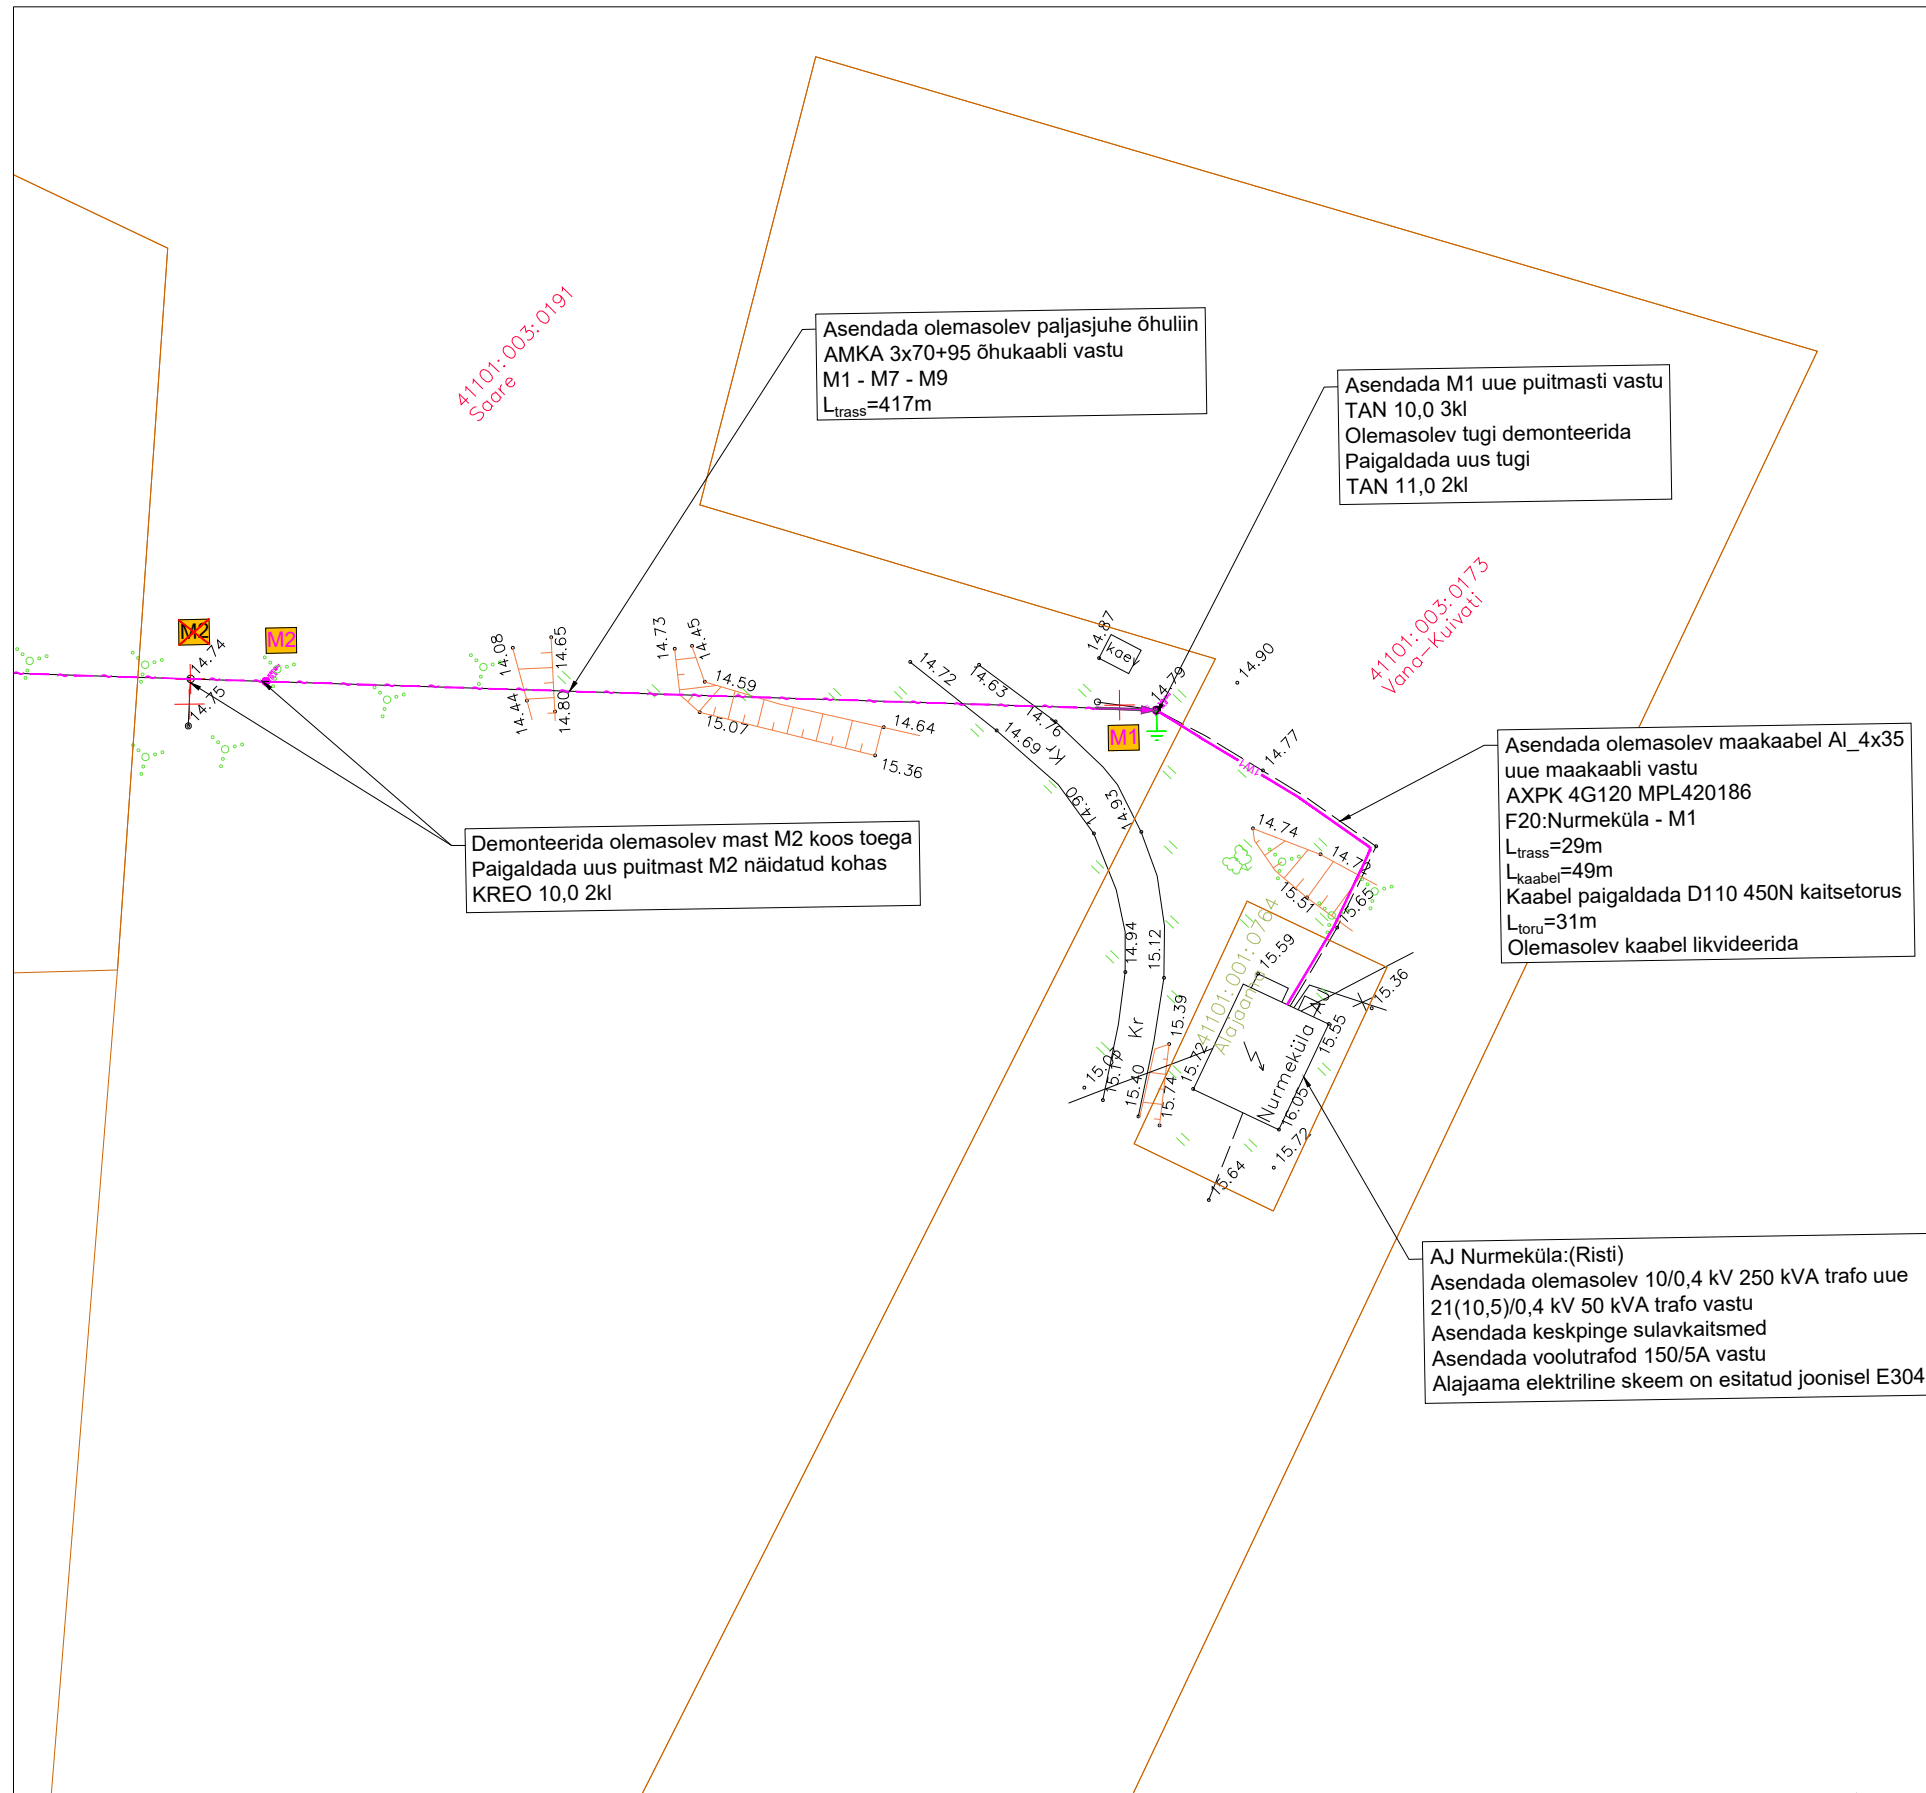

TINGMÄRGID	
	PROJEKTEERITUD MADALPINGEÕHULIIN
	PROJEKTEERITUD MADALPINGE KAABEL D110 450N KAITSETORUS, KUI EI OLE MÄÄRATUD TEISITI
	KAABLIKATSETORU 1250N
	KAABLIKATSETORU 750N
	PUURIMISKAEBIK
	PROJEKTEERITUD MASTALAJAAM
	TÕMMITS MADALPINGE MASTILE
	TUGI MADALPINGE MASTILE
	MADALPINGE PUITMAST
	KESKPINGE PUITMAST
	PROJEKTEERITUD MÕÖTEKILP ALAJAAMA MASTIL
	PROJEKTEERITUD ALAJAAMA KORDUSMAANDUSE LIGIKAUDNE ASUKOHT F1 MAAKAABLIGA ÜHISKAEBIKUS
	MASTI MAANDUS
	OLEMASOLEV KORDUSMAANDUS
	LIKVIDEERITAV OBJEKT
	RAADATAV ALA
	OLEVASOLEV ELEKTRIKILP
	OLEMASOLEV MADALPINGE MAAKAABEL
	OLEMASOLEV MADALPINGE ÕHULIIN
	OLEMASOLEV KESKPINGE ÕHULIIN
	OLEMASOLEV SIDETRASS
	KATASTRÜKSUSTE PIIRID

Projekti nimetus				Alajaama Nurmeküla:(Risti) F20 rekonstrueerimine, Nurme küla, Lääneranna vald, Pärnu maakond			
Joonise nimetus				Asendiplaan			
Projekteerija				Tellija			
		Hepta Group Energy OÜ Teaduspargi 6/1 Tallinn Harjumaa 12618 +372 5179698 info@hepta.ee				Elektrilevi OÜ Veskiposti 2 10138, TALLINN, EESTI Tel. +372 777 1545 elektrilevi@elektrilevi.ee	
Kontrollija	S. Kulp	Stadium	TP	Möötkava	1:500	Projekti nr	11129P_JTI124
Projekti juht	S. Kulp	Kuupäev	19.06.2024	Joonise nr			E204
Projekteerija	V. Romanjuk						

Maakaabli ristumine riigiteega nr 10 Risti-Virtsu-Kuivastu-Kuressaare tee km 47,69

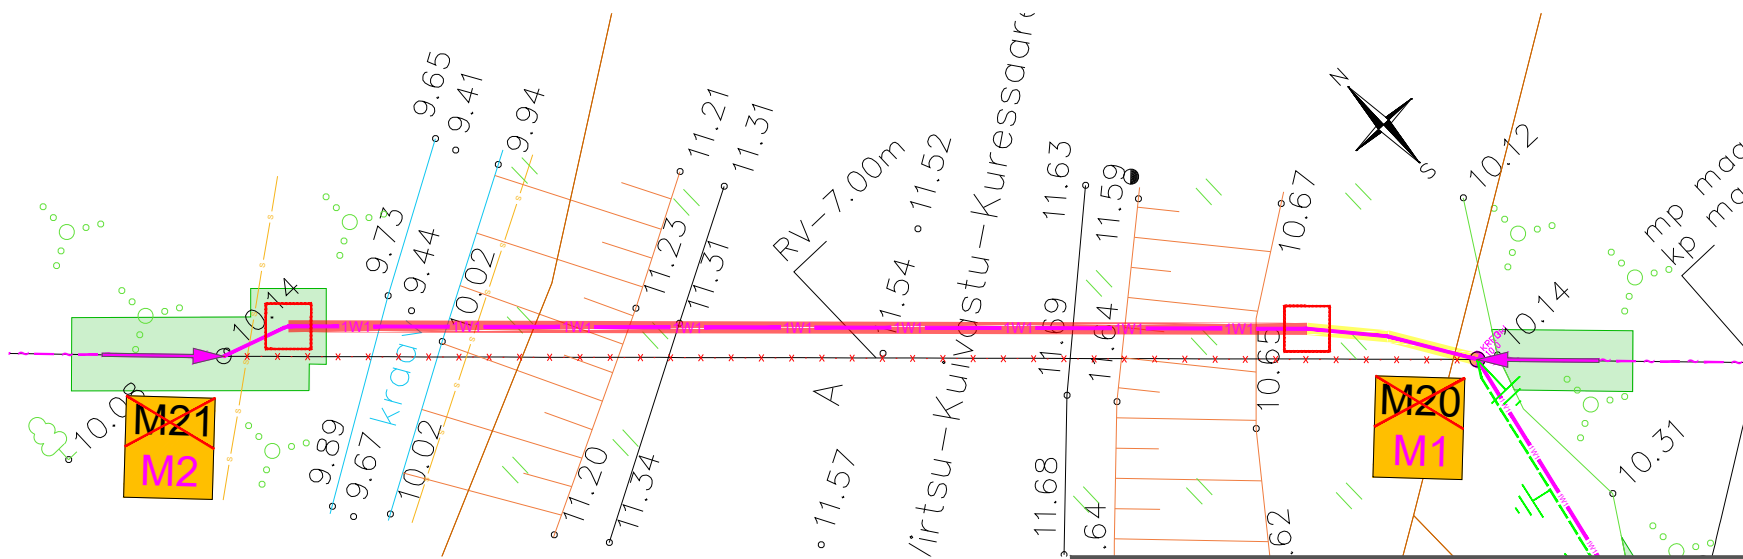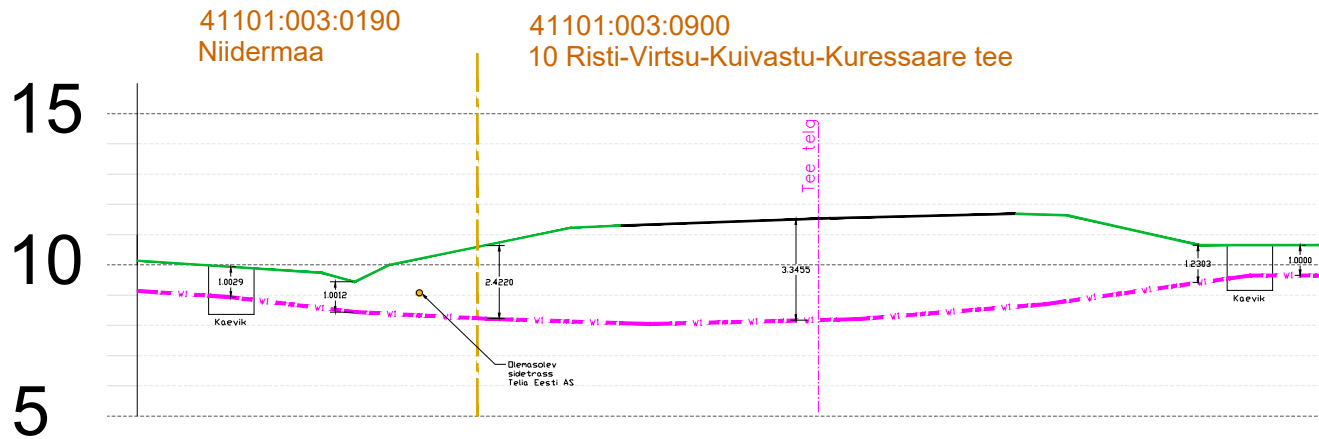



Tingmärgid	
	Projekteeritud madalpinge maakaabel
	Asfaltkatte
	Haljasala
	Katastriüksuse piirid

Projekti nimetus		Alajaama Nurmeküla: (Risti) F20 rekonstrueerimine, Nurme küla, Lääneranna vald, Pärnu maakond	
Joonise nimetus		Maakaabli ristumine riigiteega nr 10 Risti-Virtsu-Kuivastu-Kuressaare tee km 47,69	
Projekteerija		Tellijä	
Kontrollija	S. Kulp	Staadium	TP
Projekti juht	S. Kulp	Kuupäev	19.06.2024
Projekteerija	V. Romanjuk	Möötkava	1:250
		Projekti nr	11129P_JTI124
		Joonise nr	E205

Hepta Group Energy OÜ
Teaduspargi 6/1 Tallinn
Harjumaa 12618
+372 5179698
info@hepta.ee

Elektrilevi OÜ
Veskiposti 2
10138, TALLINN, EESTI
Tel. +372 777 1545
elektrilevi@elektrilevi.ee



Õhuliini ristumine riigiteega nr 16178 Tuudi-Risti tee km 00,24

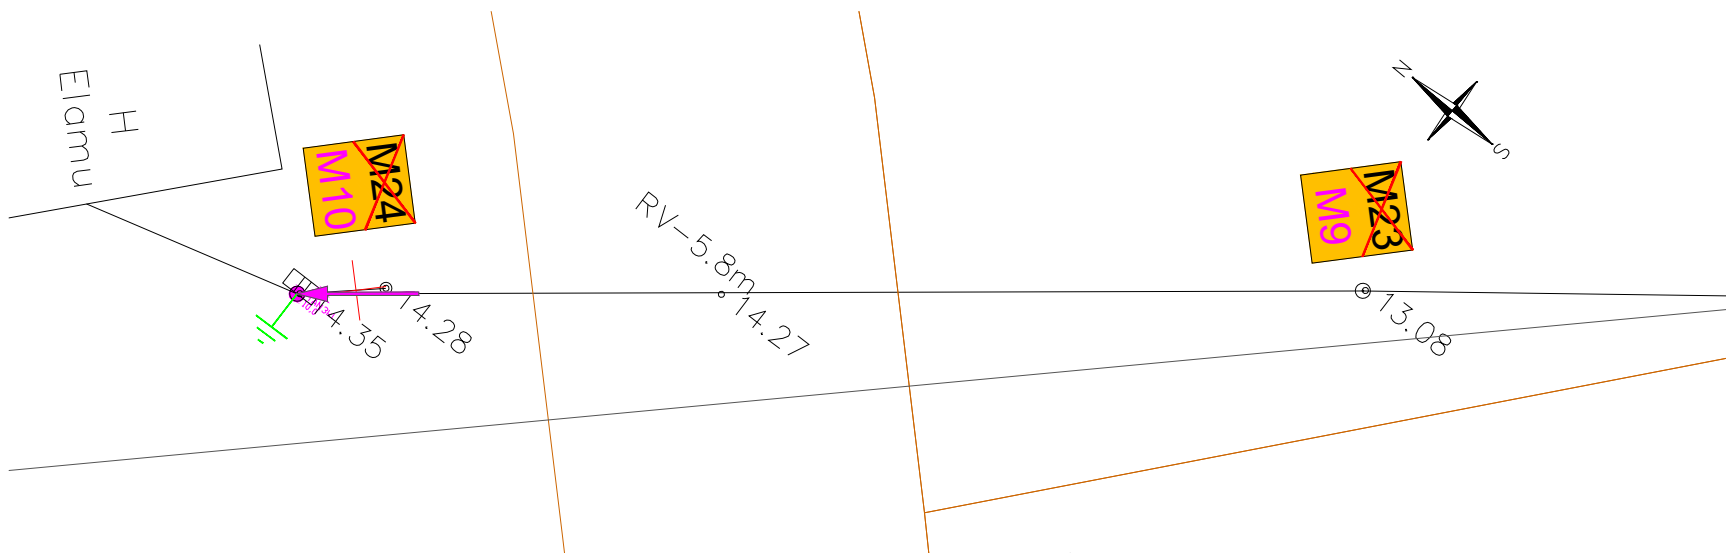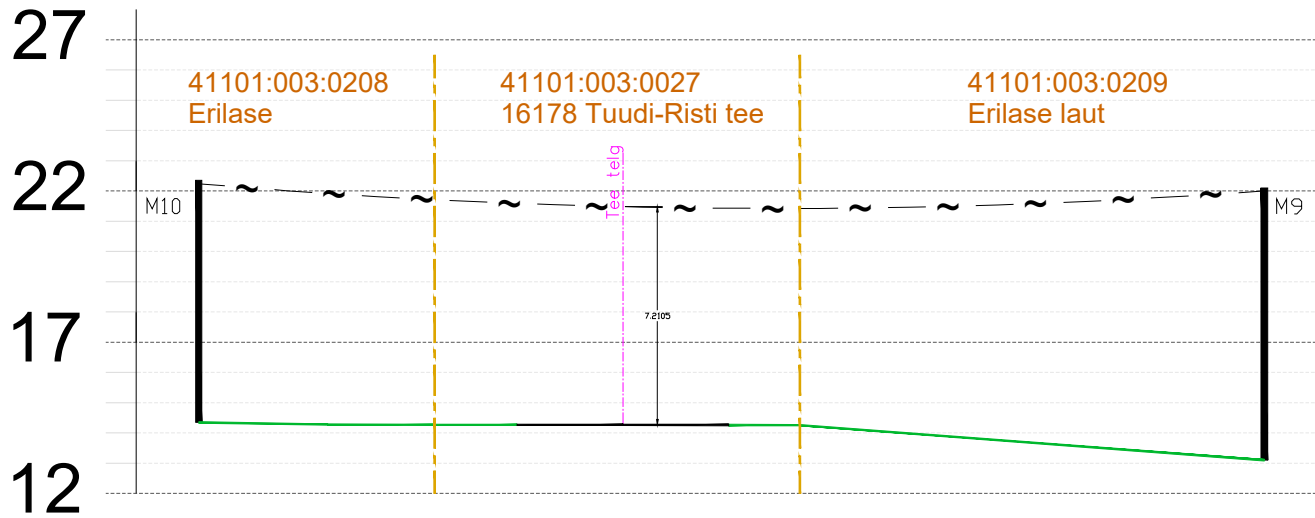

Tingmärgid	
~	Olemasolev madalpinge õhuliin
—	Asfaltkatte
—	Haljasala
- - -	Katastriüksuse piirid

Projekti nimetus			
Alajaama Nurmeküla:(Risti) F20 rekonstrueerimine, Nurme küla, Lääneranna vald, Pärnu maakond			
Joonise nimetus			
Õhuliini ristumine riigiteega nr 16178 Tuudi-Risti tee km 00,24, ristmevälja joonis			
Projekteerija		Tellija	
Hepta Group Energy OÜ Teaduspargi 6/1 Tallinn Harjumaa 12618 +372 5179698 info@hepta.ee		Elektrilevi OÜ Veskiposti 2 10138, TALLINN, EESTI Tel. +372 777 1545 elektrilevi@elektrilevi.ee	
Kontrollija	S. Kulp	Staadium	TP
Projekti juht	S. Kulp	Kuupäev	19.06.2024
Projekteerija	V. Romanjuk	Möötkava	1:250
		Projekti nr	11129P_JTI124
		Joonise nr	E206

Õhuliini ristumine riigiteega nr 16178 Tuudi-Risti tee km 00,24

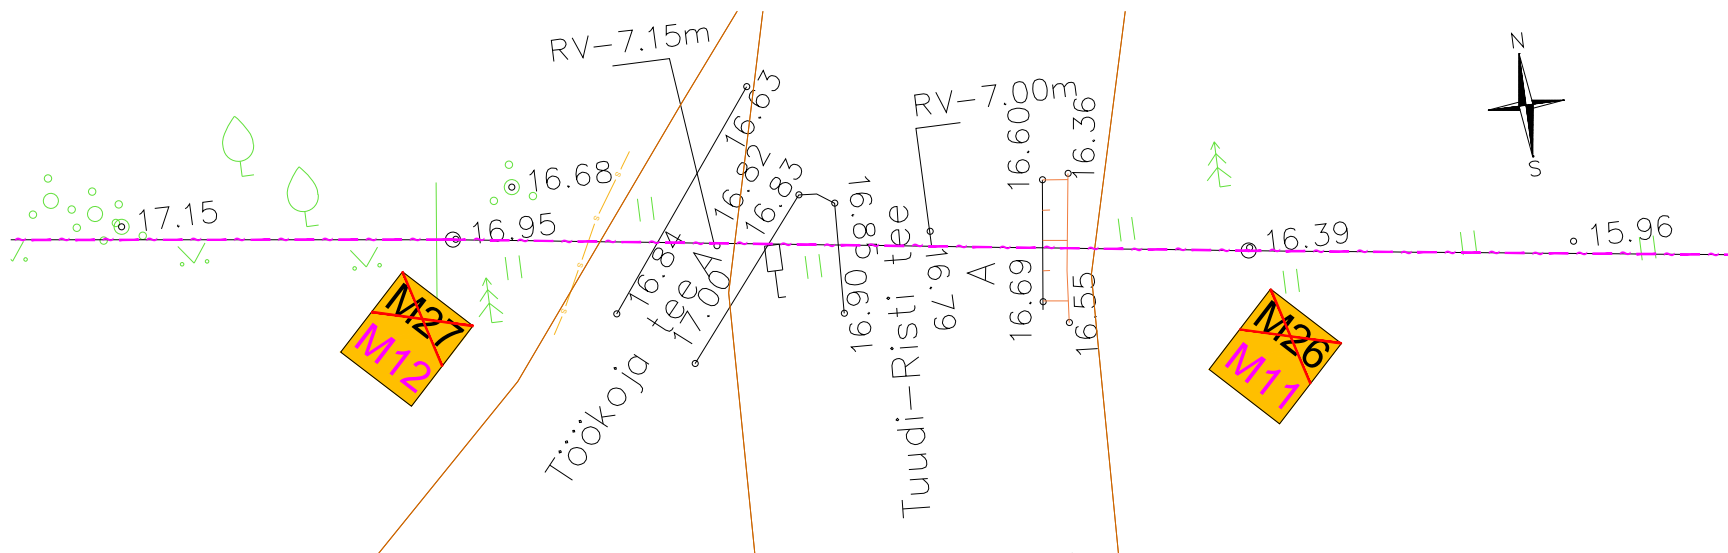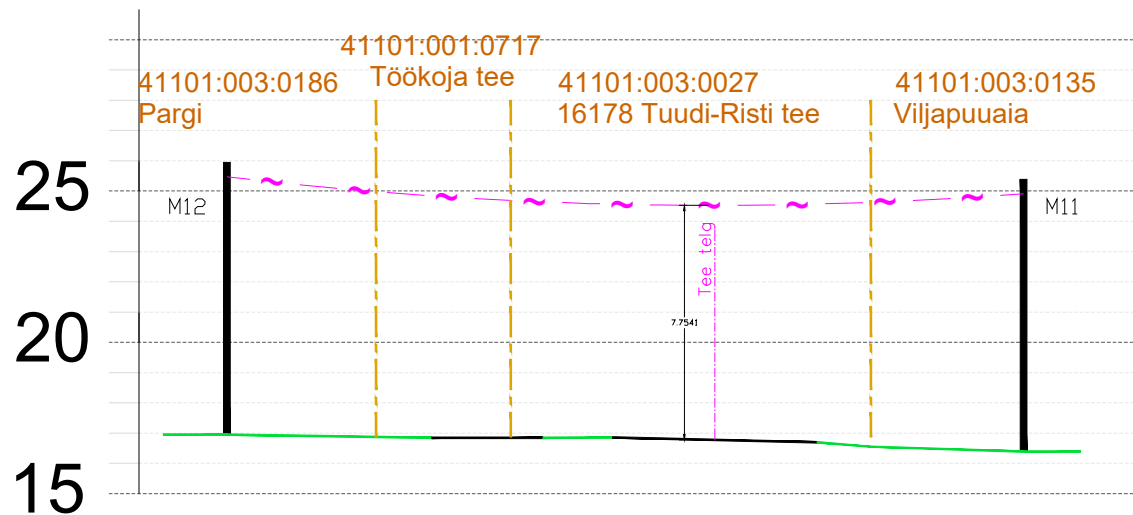

Tingmärgid	
	Projekteeritud madalpinge õhuliin
	Asfaltkatte
	Haljasala
	Katastriüksuse piirid

Projekti nimetus			
Alajaama Nurmeküla:(Risti) F20 rekonstrueerimine, Nurme küla, Lääneranna vald, Pärnu maakond			
Joonise nimetus			
Õhuliini ristumine riigiteega nr 16178 Tuudi-Risti tee km 00,40, ristmevälja joonis			
Projekteerija		Tellija	
Hepta Group Energy OÜ Teaduspargi 6/1 Tallinn Harjumaa 12618 +372 5179698 info@hepta.ee		Elektrilevi OÜ Veskiposti 2 10138, TALLINN, EESTI Tel. +372 777 1545 elektrilevi@elektrilevi.ee	
Kontrollija	S. Kulp	Staadium	TP
Projekti juht	S. Kulp		
Projekteerija	V. Romanjuk	Kuupäev	19.06.2024
		Möötkava	1:250
		Projekti nr	11129P_JTI124
		Joonise nr	E207