


## Lisa 2: Asukoha plaan

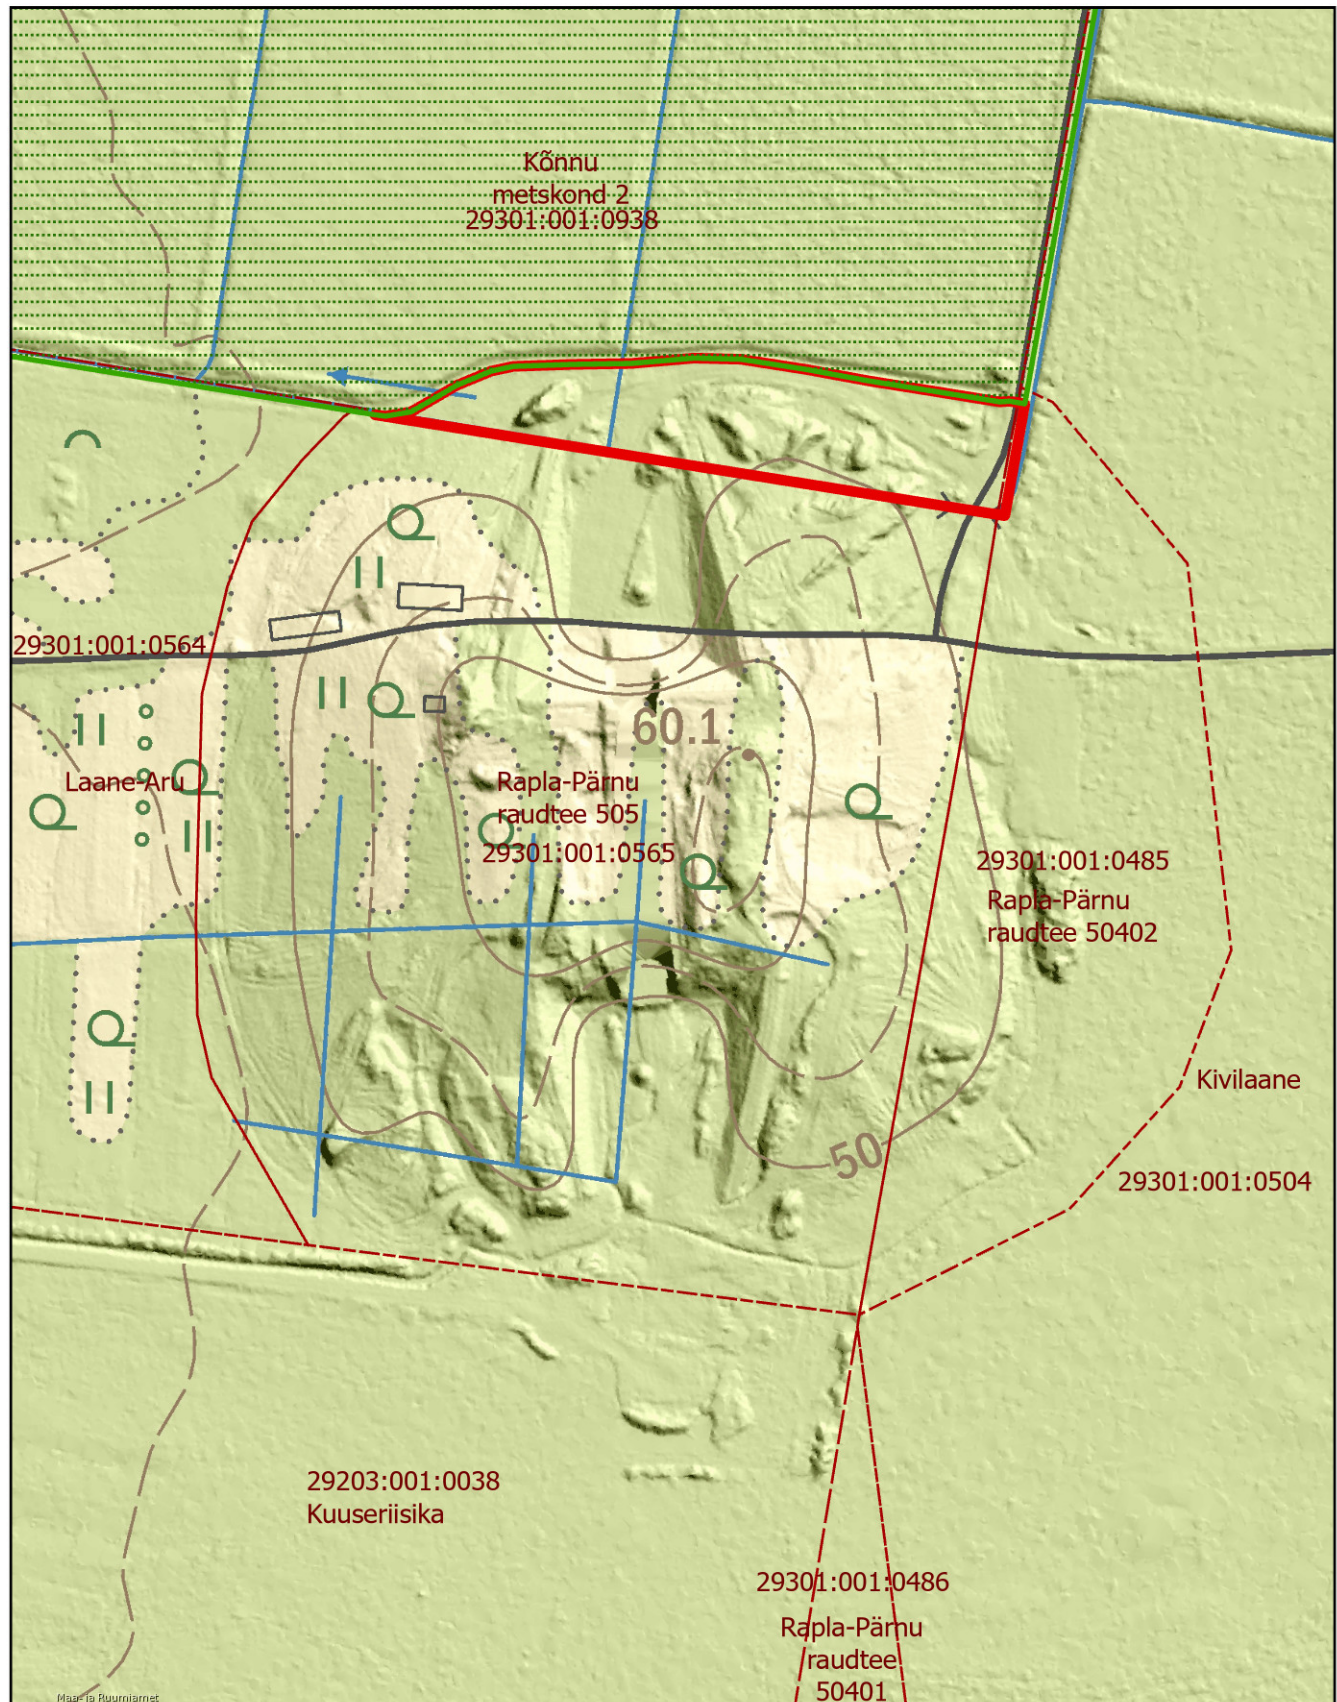


Osaline kasutusotstarbe lõppenuks lugemine maaparandusehitisel Järvakandi6 (ÜP-49)  
(MPS 5111310010240/003)

Rapla maakond, Kehtna vald, Selja küla

M1:2 500



## Leppemärgid

-  Reguleeriv võrk registris
-  Kasutusotstarbe lõppenuks lugemine (0,6 ha)
-  Katastriüksused

Koostas Riho Võigemast  
peaspetsialist-koordinaator  
Maaparanduse osakond | Põhja büroo  
5457 4166  
Riho.Voigemast@maaruum.ee  
Maa- ja Ruumiamet