



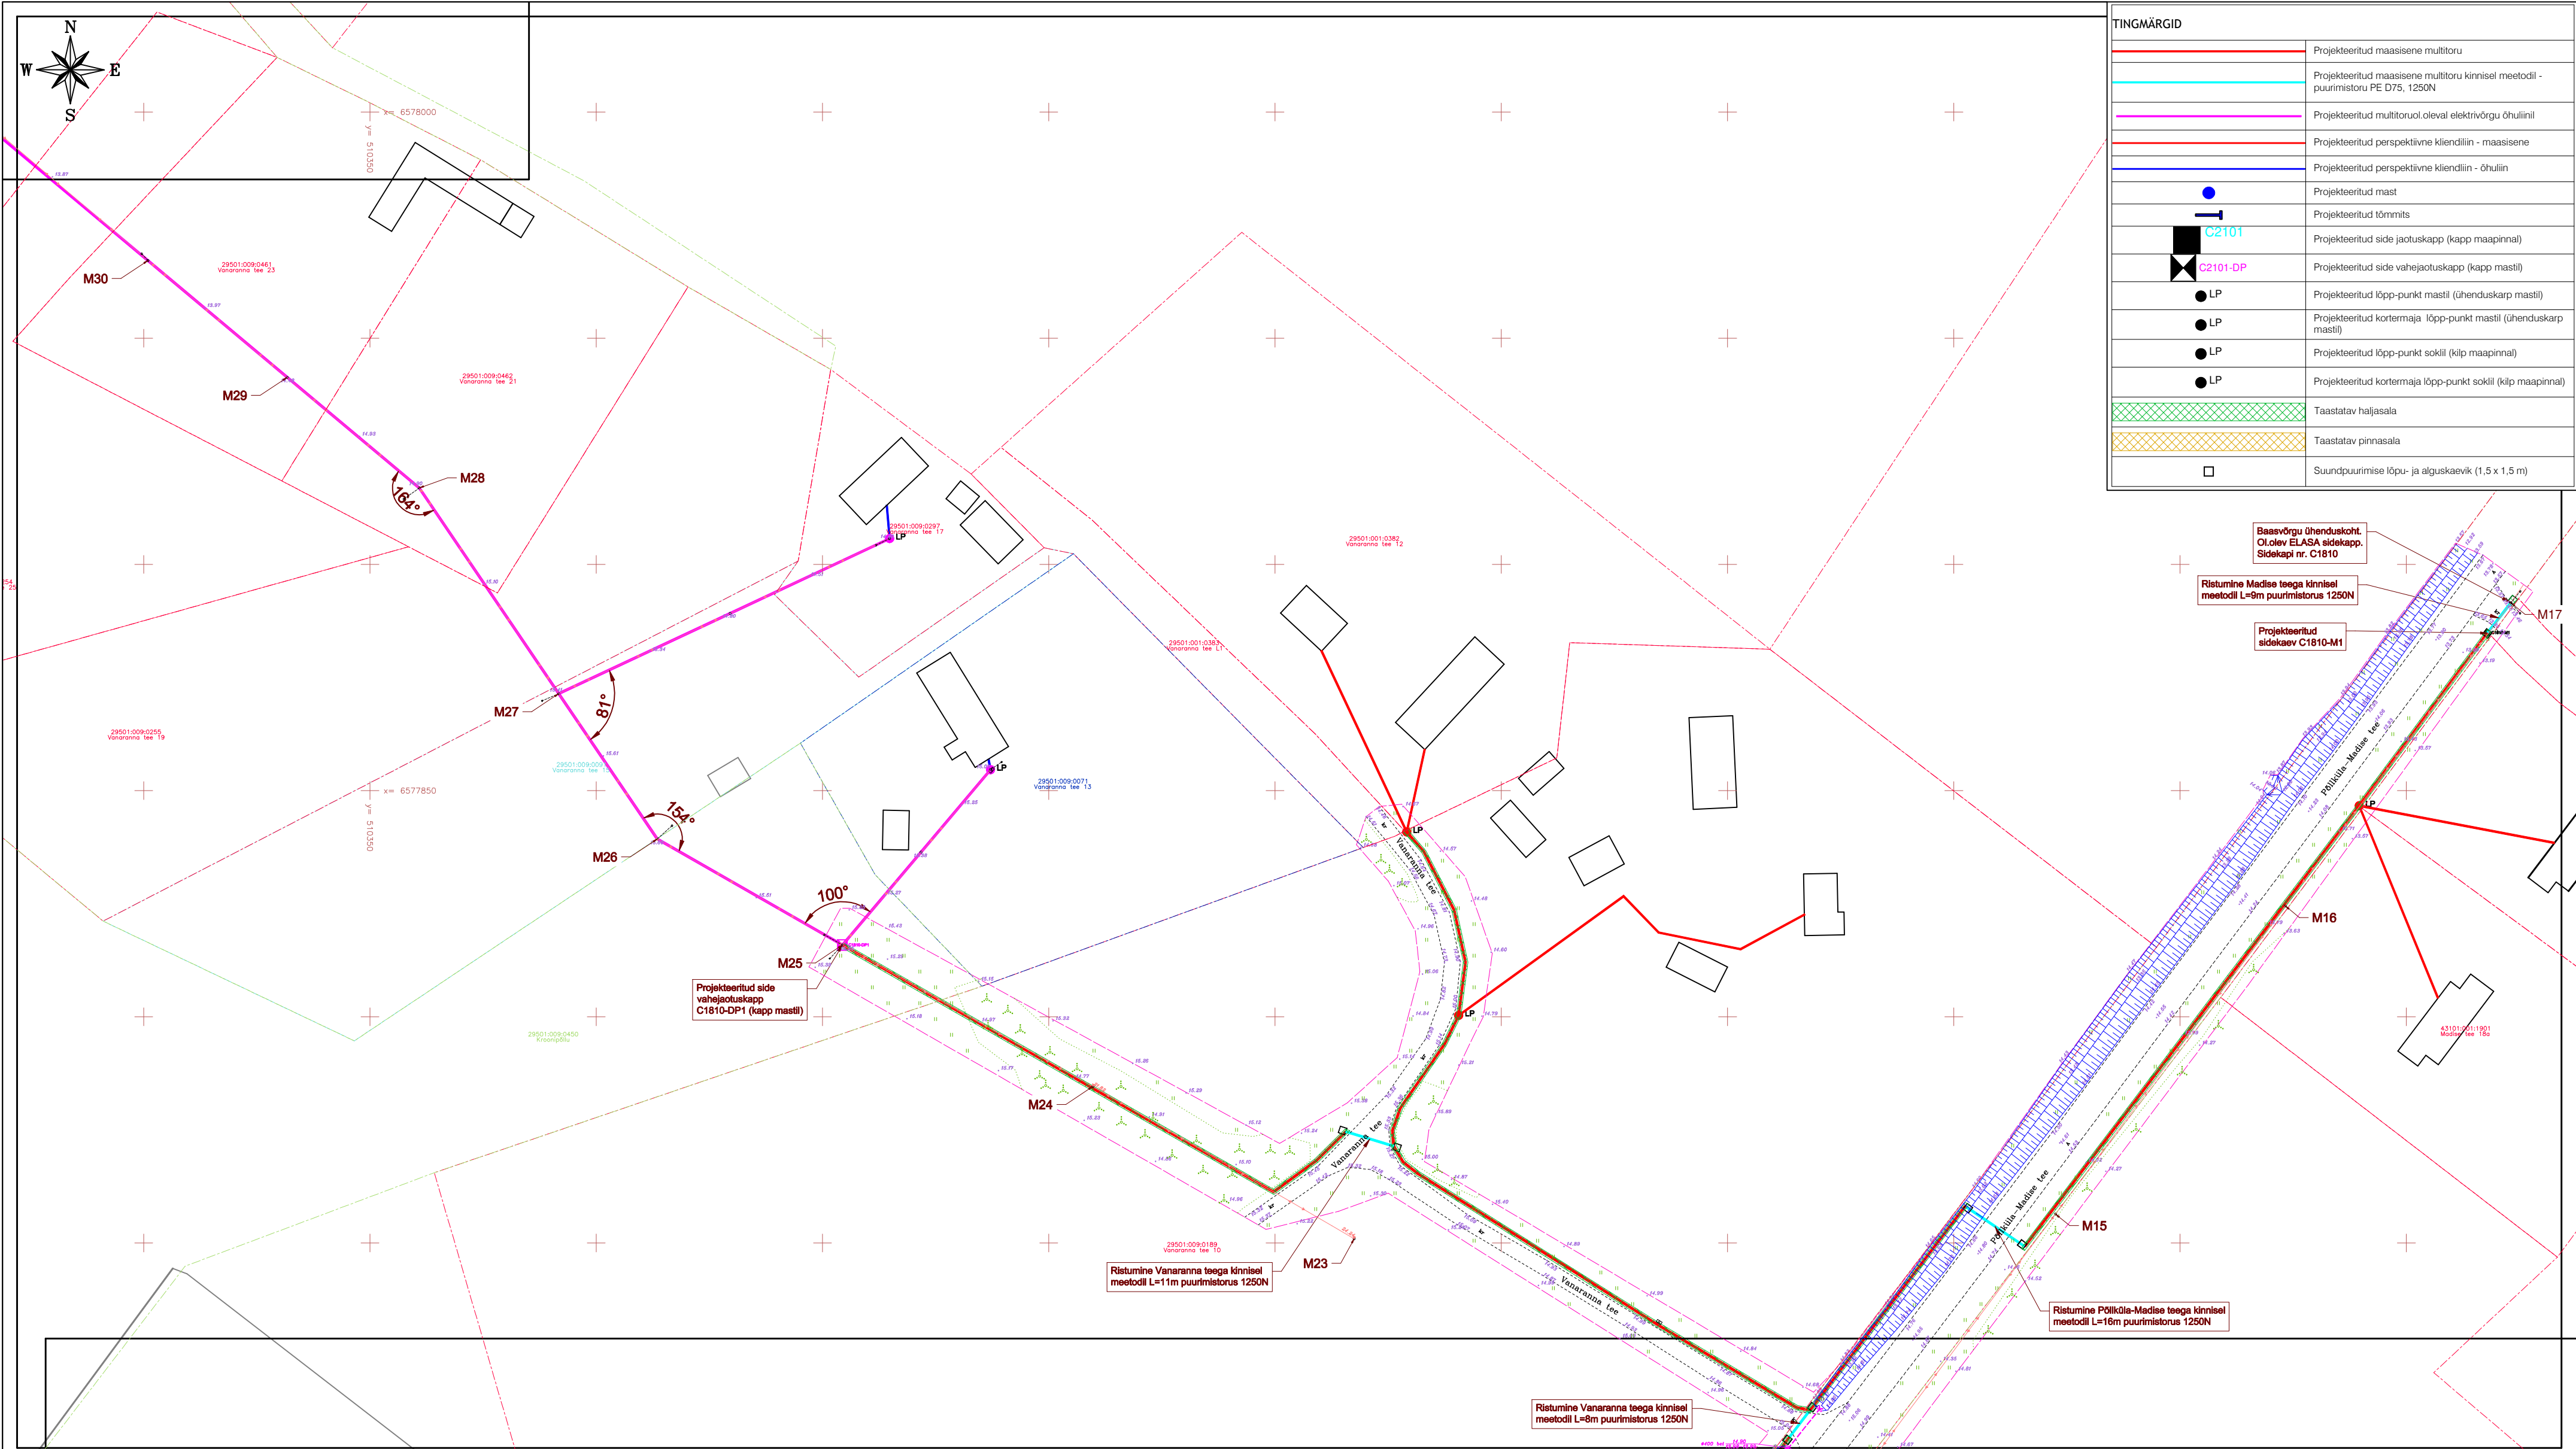

TINGMÄRGID	
	Projekteeritud maasiline multitoru
	Projekteeritud maasiline multitoru kinnisel meetodil - puurimistoru PE D75, 1250N
	Projekteeritud multitoruot oleval elektrivõrgu õhuliinil
	Projekteeritud perspektiivne kliendiliin - maasiline
	Projekteeritud perspektiivne kliendiliin - õhuliin
	Projekteeritud mast
	Projekteeritud tõmmits
	Projekteeritud side jaotuskapp (kapp maapinnal)
	Projekteeritud side vahejaotuskapp (kapp mastil)
	Projekteeritud lõpp-punkt mastil (ühenduskarp mastil)
	Projekteeritud kortermaja lõpp-punkt mastil (ühenduskarp mastil)
	Projekteeritud lõpp-punkt sokil (klp maapinnal)
	Projekteeritud kortermaja lõpp-punkt sokil (klp maapinnal)
	Taastatav haljasala
	Taastatav pinnasala
	Suundpuurimise lõpu- ja alguskaevik (1,5 x 1,5 m)

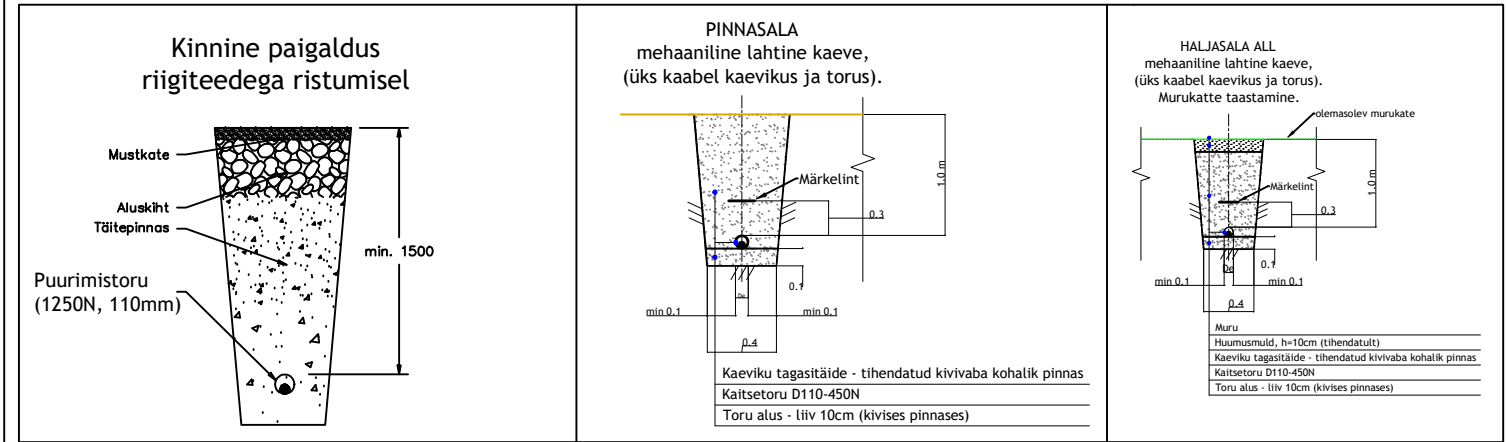

Märkused

- Ühisriputusse paigaldatav sideõhuliin paigaldada olemasoleva elektriohuliini alla tagadaes tervevisangu ulatuses õhuliinide vahe min. 0,3m.
- Tagada nõutav minimaalne vahekaugus paigaldatava sideõhuliini ja ristuva tee kõrgeima punkti vahel.
- Ühisriputusse paigaldatavate sideõhuliinide puhul tagada asulasistest teedega ristumisel min. 5,0m kõrgus teepinnast rippe madalaimas osas.
- Riigimaanteedel puhul min. 7,0m kõrgus teepinnast rippe madalaimas osas.
- Kergliiklusteede kohal tagada min. 4,5m kõrgus rippe madalaimas osas ja haljasalade kohal min 4,0m.
- Ehitajal on kohustus tagada sisendi ja postivahilise ripete nõutav gabariit vastavalt kehtivatele määrustele ja nõuetele.

Märkused:

- Katted taastada vastavalt Majandus- ja kommunikatsiooniministri 03.08.2015 määrusele nr.101 "Tee ja teetööde kvaliteedinõuded".
- Ühikuta mõõdud meetrites.
- Sõiduteede mahasõiduteede või parklate alla jäävad multitorud paigaldada täiendavalt 750N tugevusega kaitsetorusse ning vähemalt 1,0m allapoole ümbritsevat teepinnast. Haljasala all peab multitoru jääma vähemalt 0,5m sügavusele. Kui multitoru paigaldamiseks kasutatakse kinnisel meetodil sundpuurimist siis peab kasutama kaitsetoru 1250N. Ristumistel Transpordiameti teedega kinnisel meetodil, paigaldada kaitsetorud min 1,5m allapoole ümbritsevat teepinnast ja kaitsta 1250N kaablikaitsetoruga ning toru otsad tähistatakse märkepalidega.
- Ülejäänud juhtudel riigiteede maa-alal paigaldada maakaablid min. 1,2m sügavusele ja kaitsta 750N kaablikaitsetoruga.
- Liivapadi kivises pinnases või kui kaevikupõhi jäetakse tasandamata.
- Tagasitäitmisel pinnas tihendada.
- Puudest ligemal kui 2m või teiste kommunikatsioonide kaitsetsoonis (2m) kaevetööd teostada käsitsi.
- Pärast töid taastada pinnase ja teede endine olukord ning korrastada ehitusjääljed.

Märkus: Geodeetiline alusplaan koostatud Geodeesia 24 OÜ poolt. Töö nr 8958-24-4.. Kordinaadid L-EST 97. Kõrgus EH2000 süsteemis.

Muudatuse nr	Kuupäev	Projekteerija	Vastutav spetsialist	Selgitus
Projekteerija				
		Töö nimetus		
OÜ KESKKONNAPROJEKT A: Ringtee 12, 51013 Tartu T: +372 7305 060 E: kp@keskkonnaprojekt.ee MTR reg nr EL10769210-0001		Passiivse elektroonilise side juurdepääsu võrgu rajamine, Kersalu küla, Lääne-Harju vald, Harju maakond Projekti kood VT2087		
Kontrollis		Joonise nimetus		Töö tellija
Marek Uiboupin		Asendiplaan		Enefit AS
Projekteeris		Joonise digitaaladdress		
Tanel Vaabel		VT2101_EP_EN-4-01_Asendiplaan.		
Allkiri		Objekti address		Projekti staadium
/allkirjastatud digitaalselt/		Kersalu küla, Lääne-Harju vald, Harju maakond		Töö number
Allkiri		Mootkava		VT2101
/allkirjastatud digitaalselt/		1:1000		Joonise number
				EN-4-01