


ISIKLIKU KASUTUSÕIGUSE SEADMISE ALA PLAAN  
49301:002:0173  
Antsla metskond 57  
Saru küla, Rõuge vald, Võru maakond  
Reg. osa: 15641850  
M 1:1000

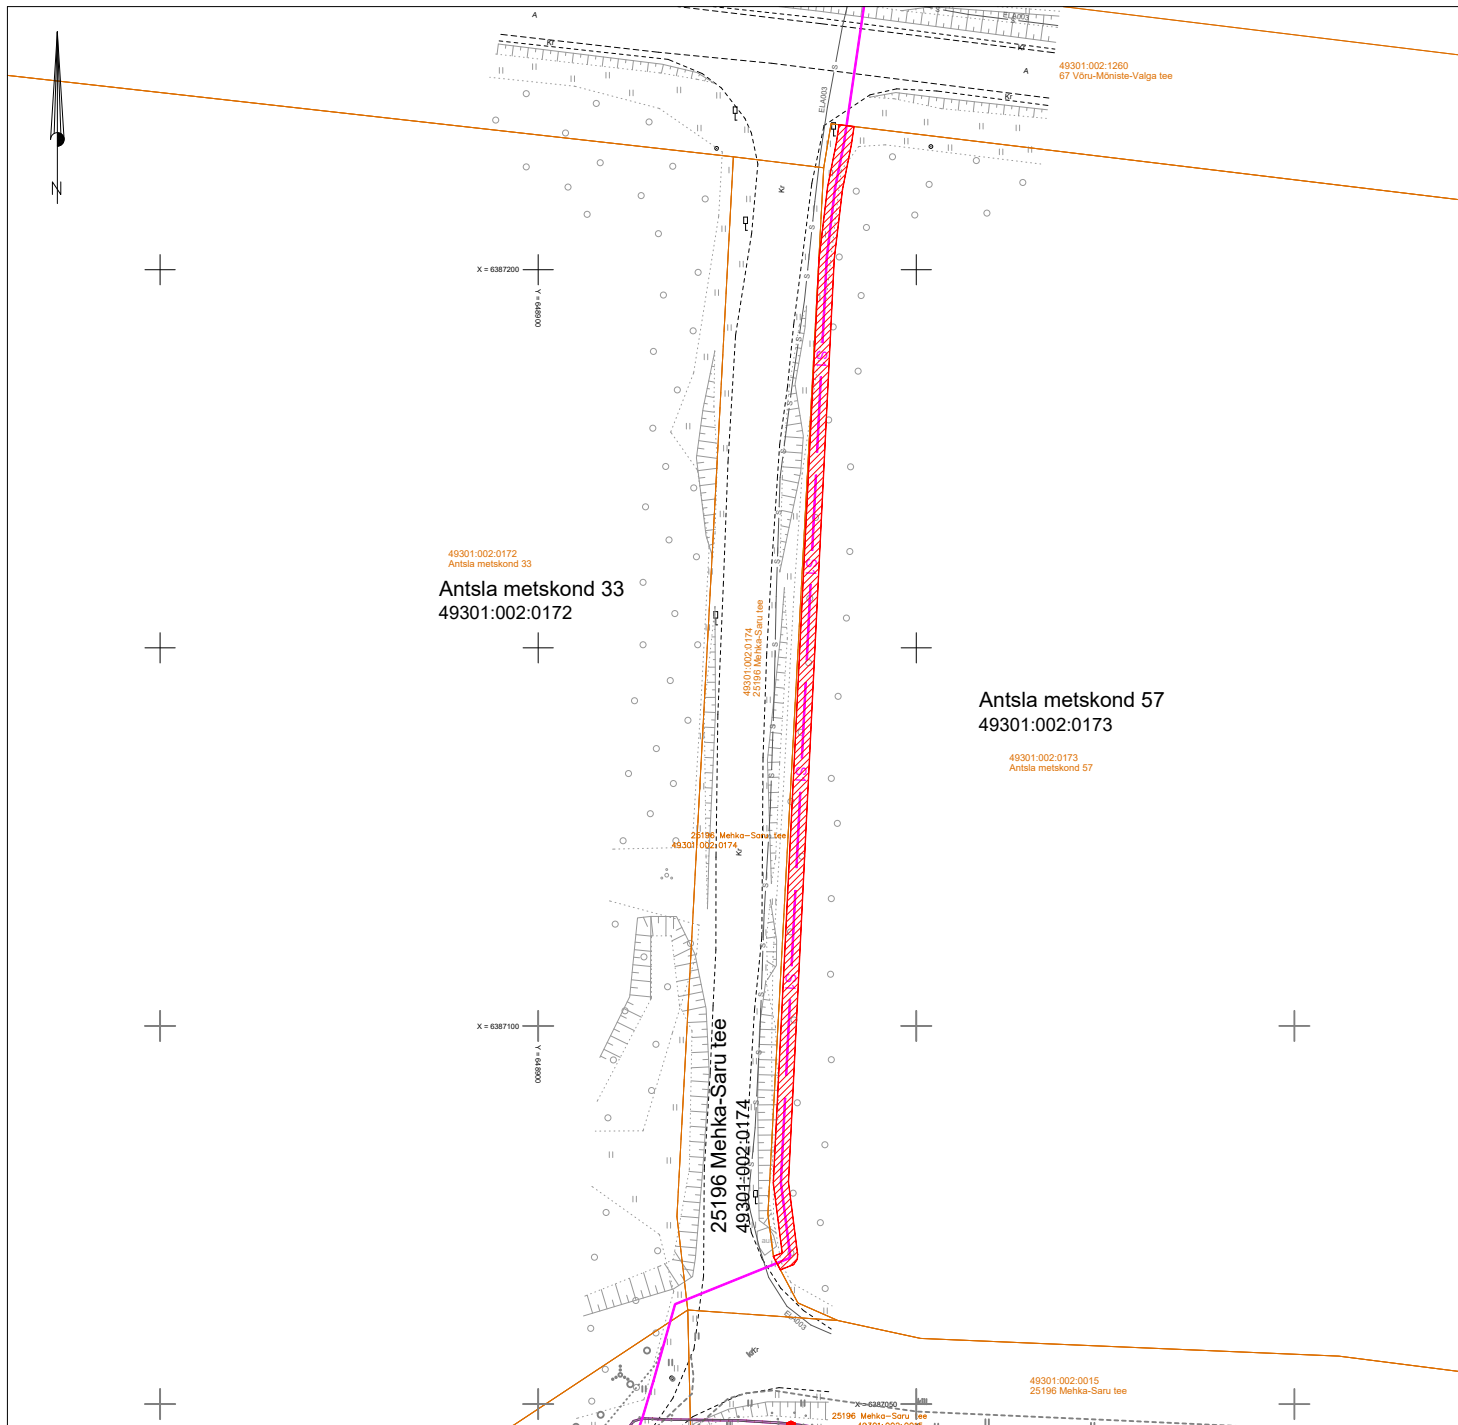

TINGMÄRGID

S1  
Katastriüksuse piir

Projekteeritud side multitoru  
4x14/10Cu  
Katastriüksuse piir



Isikliku kasutusõigusega koormatav ala

Koormatava ala suurus: 304 m<sup>2</sup>

Tehnovõrgu pikkus (side maakaabelliin): 152 m  
Servituudi alaga kaetud tehnovõrgud: side maakaabelliinid

KOOSTAJA: Tanel Drenkhan

Projekti nimetus Aadress <b>Passiivse elektroonilise side juurdepääsuvõrk EST-MIIL-415 (Rõuge)</b> <b>Saru küla, Rõuge vald, Võru maakond</b>		Töö nr <b>KWM240708</b>	
Projekteeris <b>Tanel Drenkhan</b>	Mõõtkava M 1: 1000	Formaat A4	Kuupäev 14.05.2025