Tingmärgid RIIGITEE NR 22140
TÕRVANDI-ROIU-UNIKÜLA
KM 0-10 EHITUSPROJEKTiga

- Proj. kraav/nõlv (ülemine ja alumine serv) koos kõrgusega
- W1.1 — Proj. TV kaabel
- Proj. valgusti
- Proj. teepeenar
- Ol. ol side proj. uus asukoht
- Proj. metsaraie
- Proj. truup
- Proj. kõnnitee
- *C-kat. gaasitorustik paigaldatakse kaitsehülssi DN600 (ter.) koos tsentraatoritega*
- 1W — *Perspektiivsena rajatav ühendusliin valgustuse liitumiskilbi toiteks*

Tingmärgid Enersense AS

- Kinnistupiir
- Olemasolev keskpinge kaabel
- Olemasolev madalpinge kaabel
- Olemasolev keskpinge õhuliin
- Olemasolev keskpinge õhuliin
- 1W2 — Projekteeritud keskpinge kaabel (1 toru)
- Tööst väljaviidav/demonteeritav
- Projekteeritud MP/KP muhv
- Olemasolev gaasitrass
- Olemasolev dreen
- Ol. ol. veetrass
- Ol. ol. kanalisatsioonitrass
- Ol. ol. sidetrass
- Varem paigaldatud ol. ol. reservtoru
- Kinnine meetod

MÄRKUSED

*Elektrilevi OÜ projekteerimisülesanne nr IP7480
*--Enersense AS poolt koostatud geodeetilist alusplaani töö number 250507G1
Koostamise aeg:12.05.2025, Koordinaadid L-EST 97 süsteemis ning kõrgused EH2000 süsteemis.

*Teedeprojekt OÜ poolt koostatud RIIGITEE NR 22140 TÕRVANDI-ROIU-UNIKÜLA KM 0-10 EHITUSPROJEKT, töö nr T01518
*Asendiplaanile kaabli pikkused märgitud trassi pikkustena.Kaabli pikkuste jaoks vt elektriskeemi joonis .
*Trasside rajamisel arvestada kooskõlastuste tingimustega.
*Käesolevat joonist käsitleda lahutamata osana projektidokumentatsiooni teiste jooniste ning projekti seletuskirjaga.
*Pärast kaevetöid taastada pinnase endine olukord ning korrastada ehitusjäljed.
Pinnase täitmisel arvestada hilisemat vajumist, tagasitäidetav pinnas tihendada.
*Tutvuda enne ehitustööde pakkumise tegemist looduses objektiga.
*Arvestada ol. olevate tehnorajatiste kaablikaitsevöönditega, milles kõikvõimalikud kaeve ja mullatööd ilma kaablivaldaja loata on keelatud. Tööde teostamine liinirajatiste kaitsevööndis võib toimuda kooskõlastatult vastava rajatise valdaja järelevalve üksusega.
*Suundpuurimise töödega peab olema tagatud olemasolevate võrkude kaitse ja vajadusel nende toestamine. Enne puurimistöösid võtta ühendust puurtoruga ristuvate tehnovõrkude valdajatega- teavitada järelevalvet.
*Kaablite täpne asukoht ja sügavus määrata surfimise teel, võimalusel võrguvaldaja esindaja juuresolekul.
*Joonisel on projekteeritud mühvide asukohad indikatiivsed.
*Üldjuhul paigaldad kaabel h=-0,7m, kui joonisel pole märgitud teisiti, teede alt h=-1,0m ja 750N torusse lahtise meetodi puhul.
Gaasitorustikuga ristumine ja/või pikikulgemine k.a. abs. kõrgus tähistada geodeedi poolt enne ehituse algust.

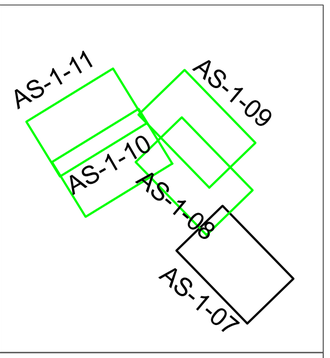

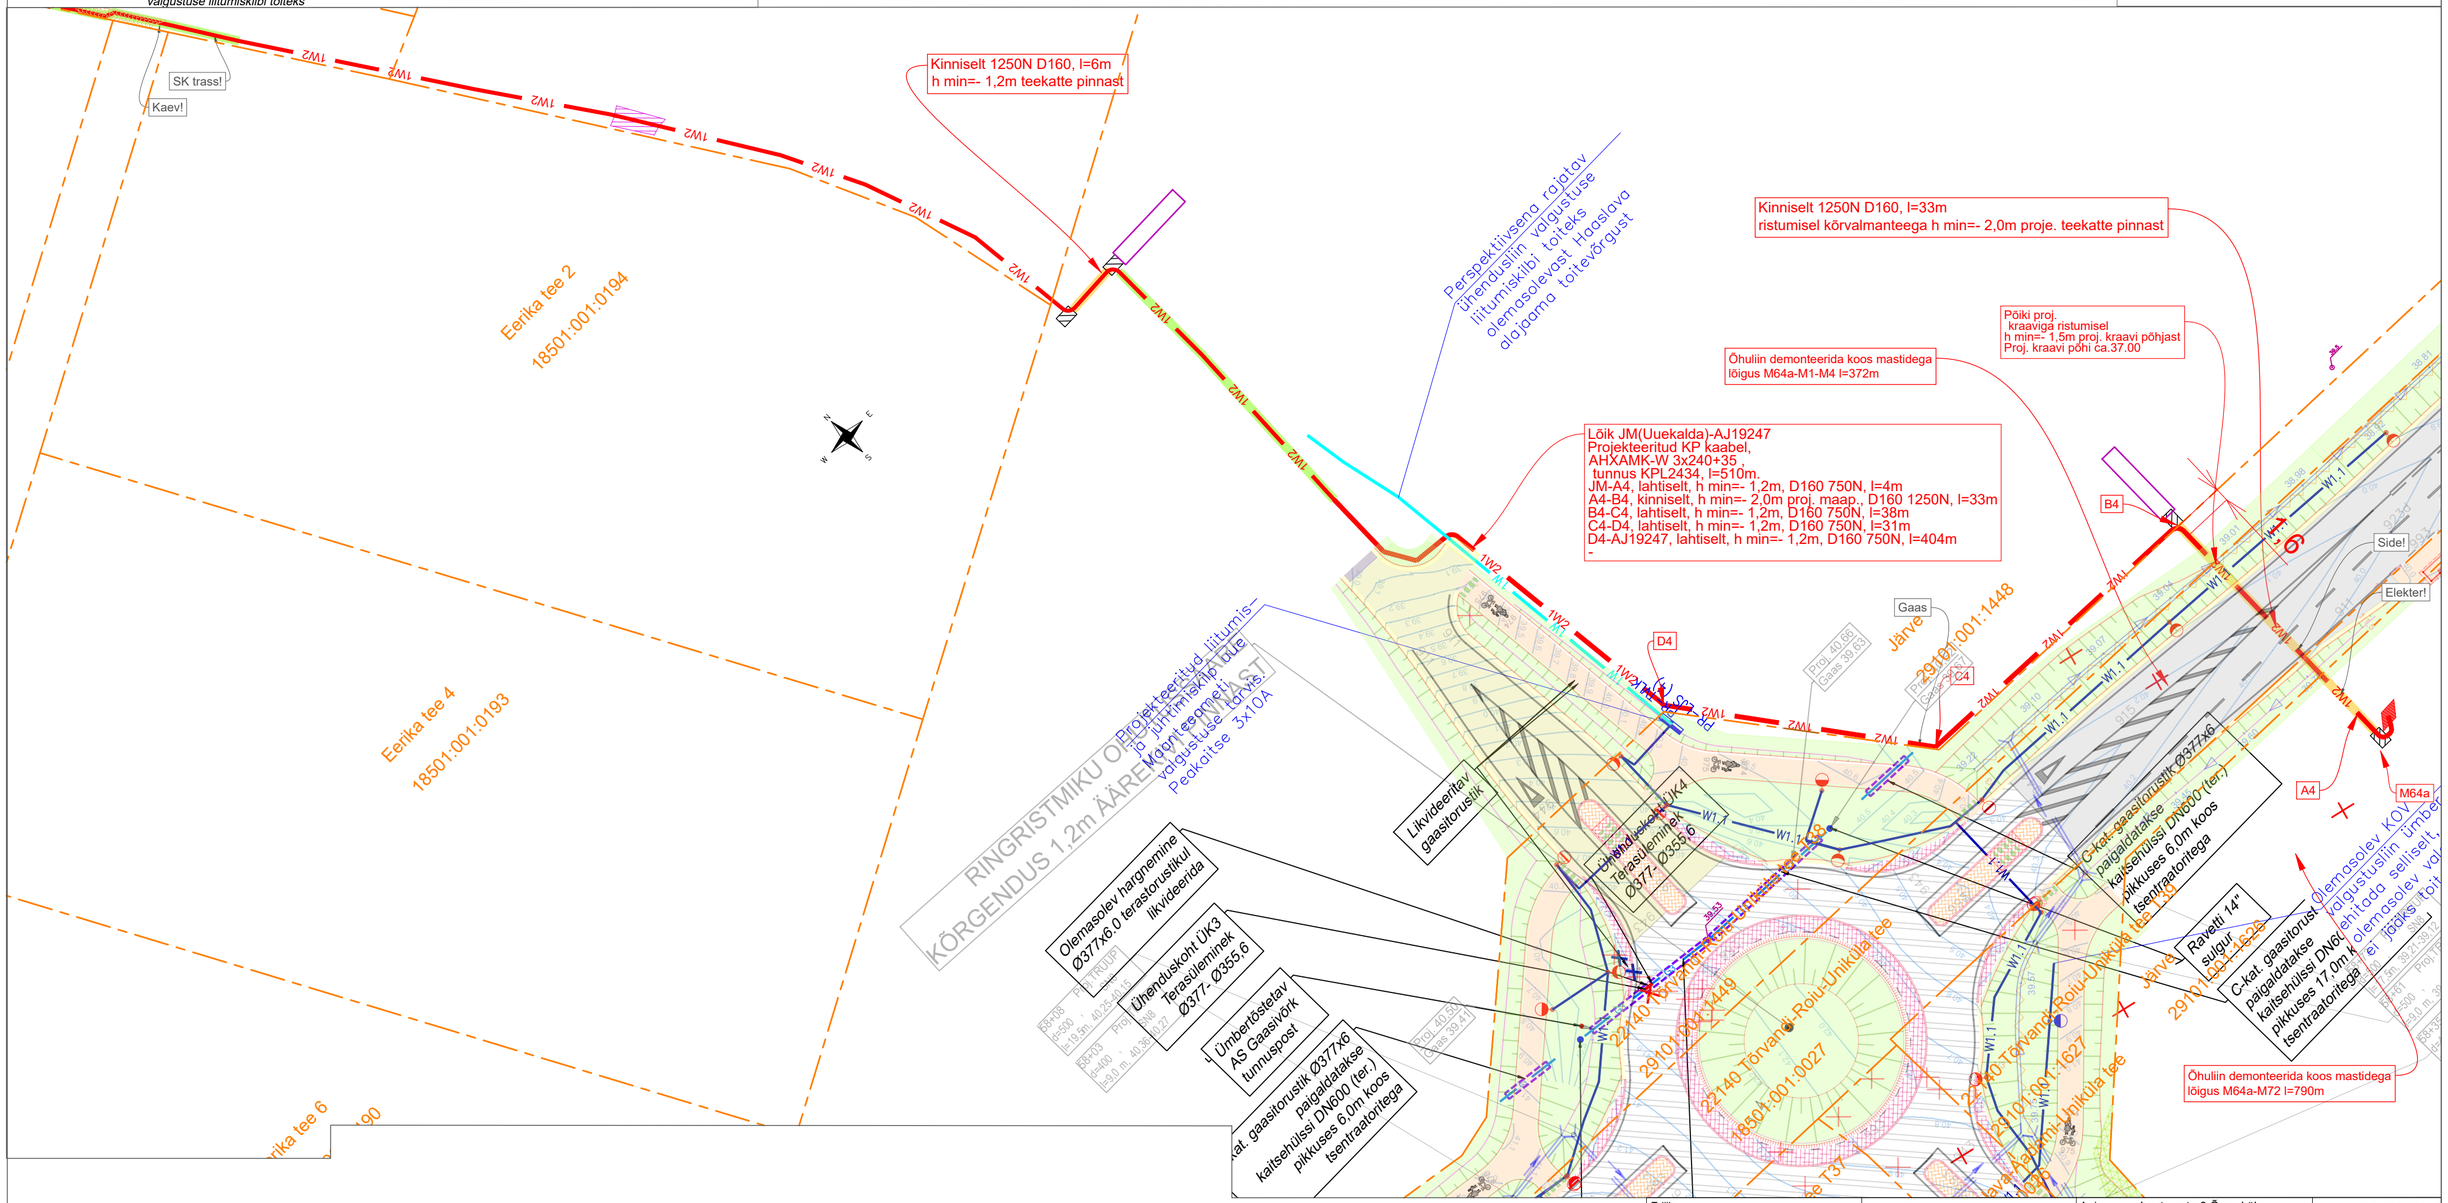

Tellija: Elektrilevi OÜ	enersense	Aadress: Lootuse tn 6 Õssu küla Kambja vald Tartumaa 61713	Kuupäev: 25.08.2025
		Reg nr: 11445550	Töö nr: IP7480
		Telefon/fax: 53 49 75 65	Joon nr: AS-1-07
Töö nimetus: Haaslava ja Reola10 kV fiidrite osaline üle viimine maakaablisse (Haaslava) TÖÖPROJEKT		e-mail: Siim.Sulamagi@enersense.com	Mõõtkava: M1:500 / A2
		Projekteeris: Siim Sulamägi	
Joonise nimetus: ASENDIPLAAN		Kontrollis: Siim Holtsmann	Muudatus: Ver 1

Plotted: Monday, August 25, 2025 13:03:28 PM Plotted by: Sulamägi Siim