




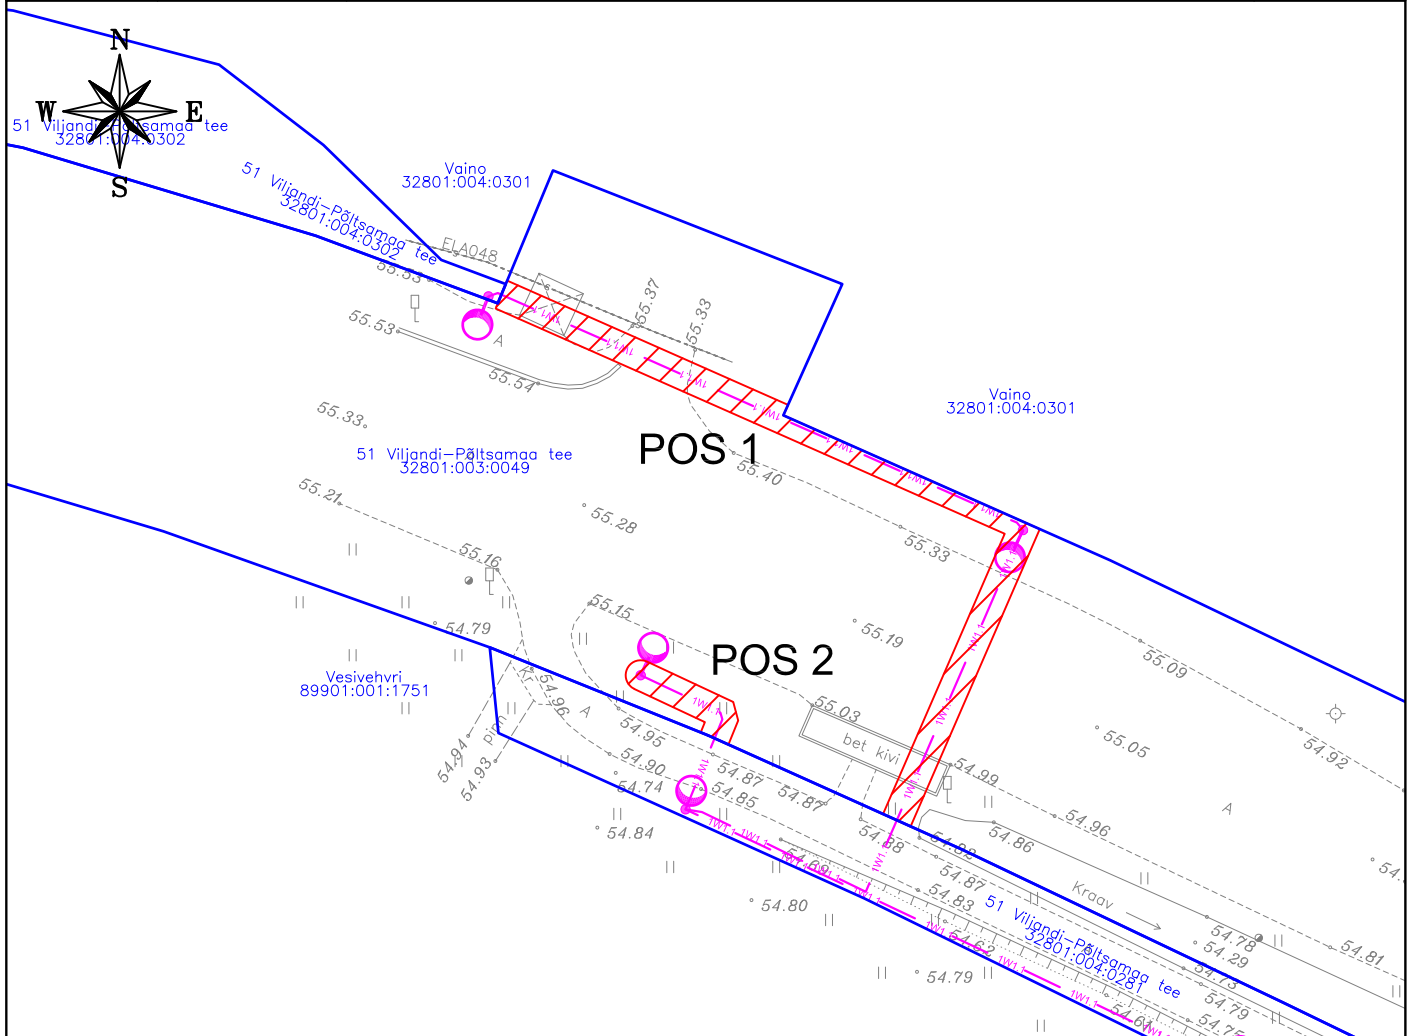


Isikliku kasutusõiguse seadmise plaan

IKÕ ala Pos nr (plaanil)	Kinnistu registriosana nr	Katastriüksuse tunnus, nimi ja sihtotstarve	IKÕ ala pindala m ²
Pos 1	13351750	51 Viljandi-Põltsamaa tee, 32801:003:0049, transpordimaa	104
Pos 2	13351750	51 Viljandi-Põltsamaa tee, 32801:003:0049, transpordimaa	17



	IKÕ seadmise ala ca 121 m ²
	Kinnistute piirid
	Projekteeritud TV maakaabelliin
	Projekteeritud tänavavalgustuse metallmast + valgusti (H=6m) (konsoolita)
	Projekteeritud tänavavalgustuse metallmast + valgusti (H=8m) (L-konsooliga, L=1m)

Projekti nimetus / asukoht Vissuvere kergliiklustee tänavavalgustuse projekteerimine		Töö nr 3413
Koostaja Keskkonnaprojekt OÜ	Mõõtkava 1:500	Leht / formaat A4
		Kuupäev 10.09.2024