


Isikliku kasutusõiguse seadmise plaan

| IKÕ ala pos nr | Registriosa nr, KV kood | Katastriüksuse tunnus, nimi ja sihtotstarve             | Ala pindala (m2) |
|----------------|-------------------------|---------------------------------------------------------|------------------|
| 1              | 13175050, KV20837       | 66801:001:1931; 15 Tallinn-Rapla-Türi tee transpordimaa | 50               |

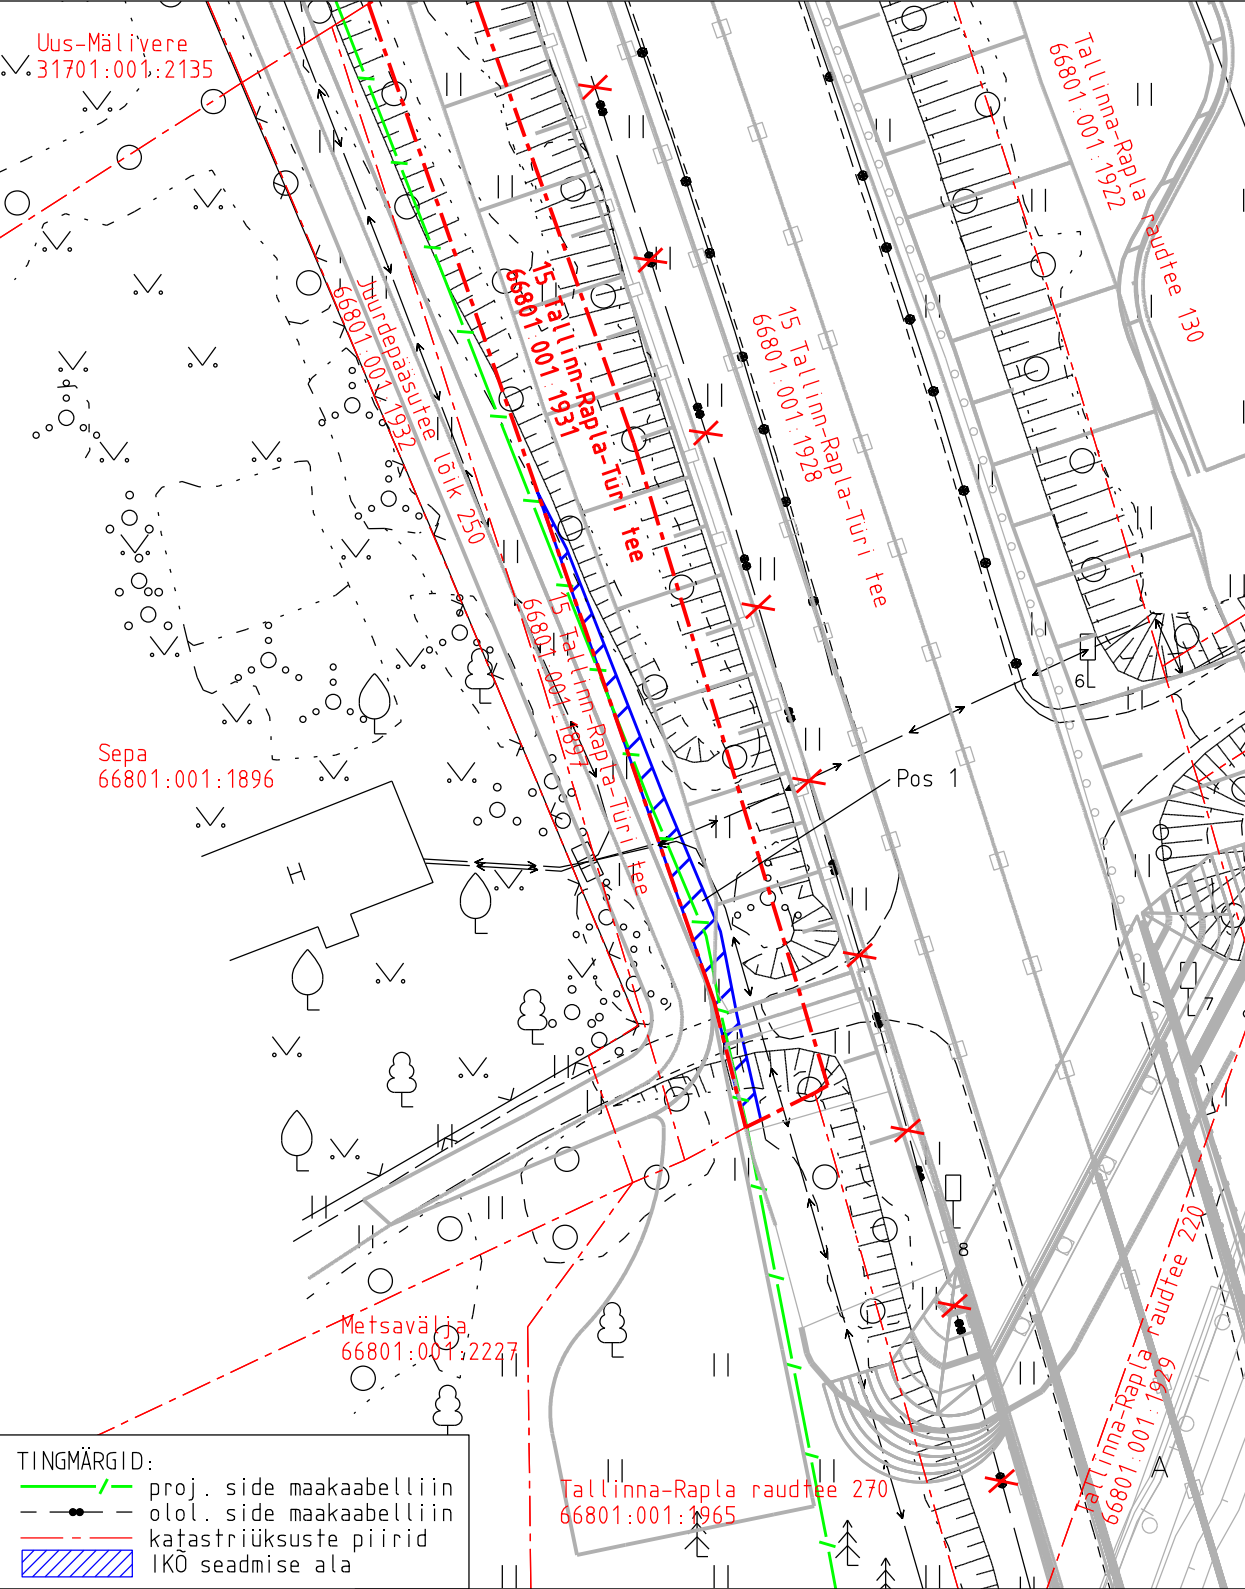

|                   |                                                          |          |      |            |
|-------------------|----------------------------------------------------------|----------|------|------------|
| Projekti nimetus  | Rail Baltica Raplamaa põhitrassi raudteetaristu II etapp |          |      | Töö nr     |
| Projekti koostaja | Plaani koostaja                                          | Mõõtkava | Leht | Kuupäev    |
| Reaalprojekt OÜ   | A. Jankovskaja                                           | 1:500    | 2-1  | 04.07.2025 |