


Isikliku kasutusõiguse seadmise plaan

IKÕ ala pos nr	Registriosaja nr, KV kood	Katastriüksuse tunnus, nimi ja sihtotstarve	Ala pindala (m2)
1	22971950, KV111529	66801:001:1932, Juurdepääsutee lõik 250 transpordimaa	103

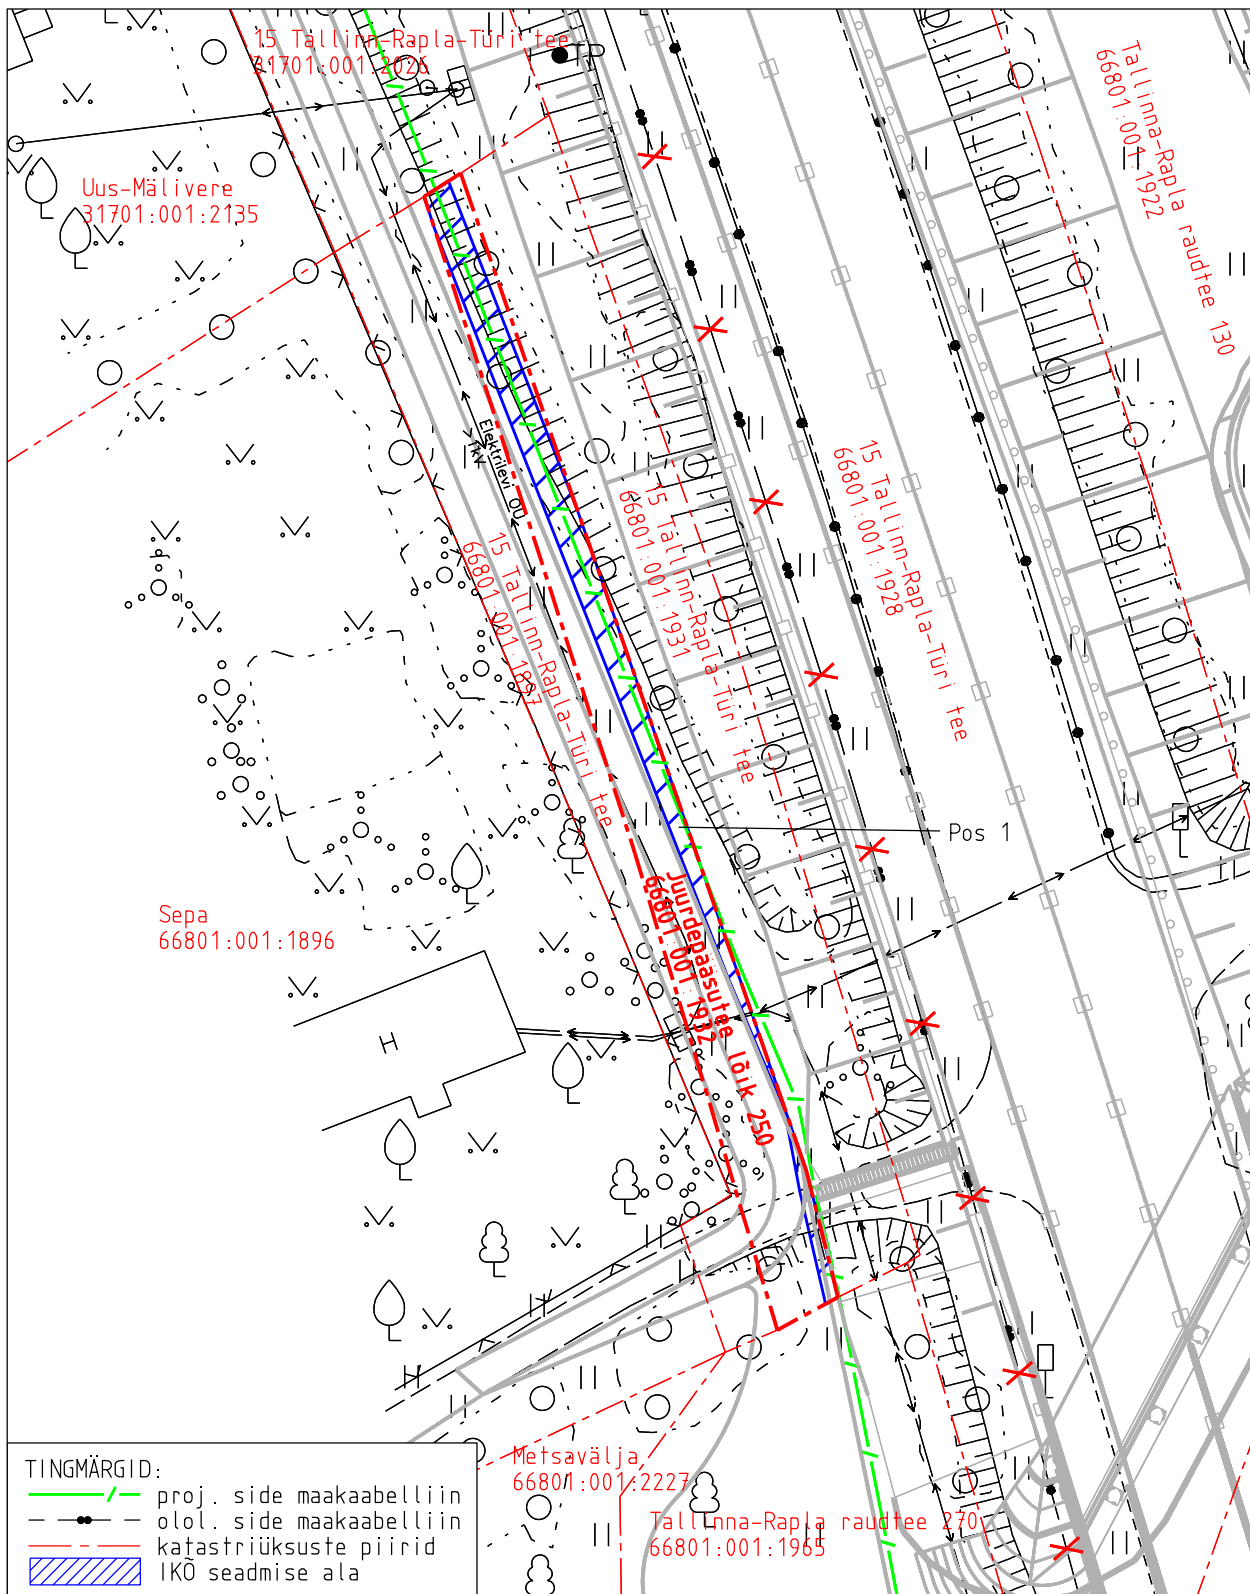

Projekti nimetus	Rail Baltica Raplamaa põhitrassi raudteetaristu II etapp			Töö nr
Projekti koostaja	Plaani koostaja	Mõõtkava	Leht	Kuupäev
Reaalprojekt OÜ	A. Jankovskaja	1:500	3-1	04.07.2025