


Isikliku kasutusõiguse seadmise plaan

IKO ala pos nr	Registriosa nr, KV kood	Katastriüksuse tunnus, nimi ja sihtotstarve	Ala pindala (m2)
1	11224750, KV7128	66801:001:1928; 15 Tallinn-Rapla-Türi tee transpordimaa	23

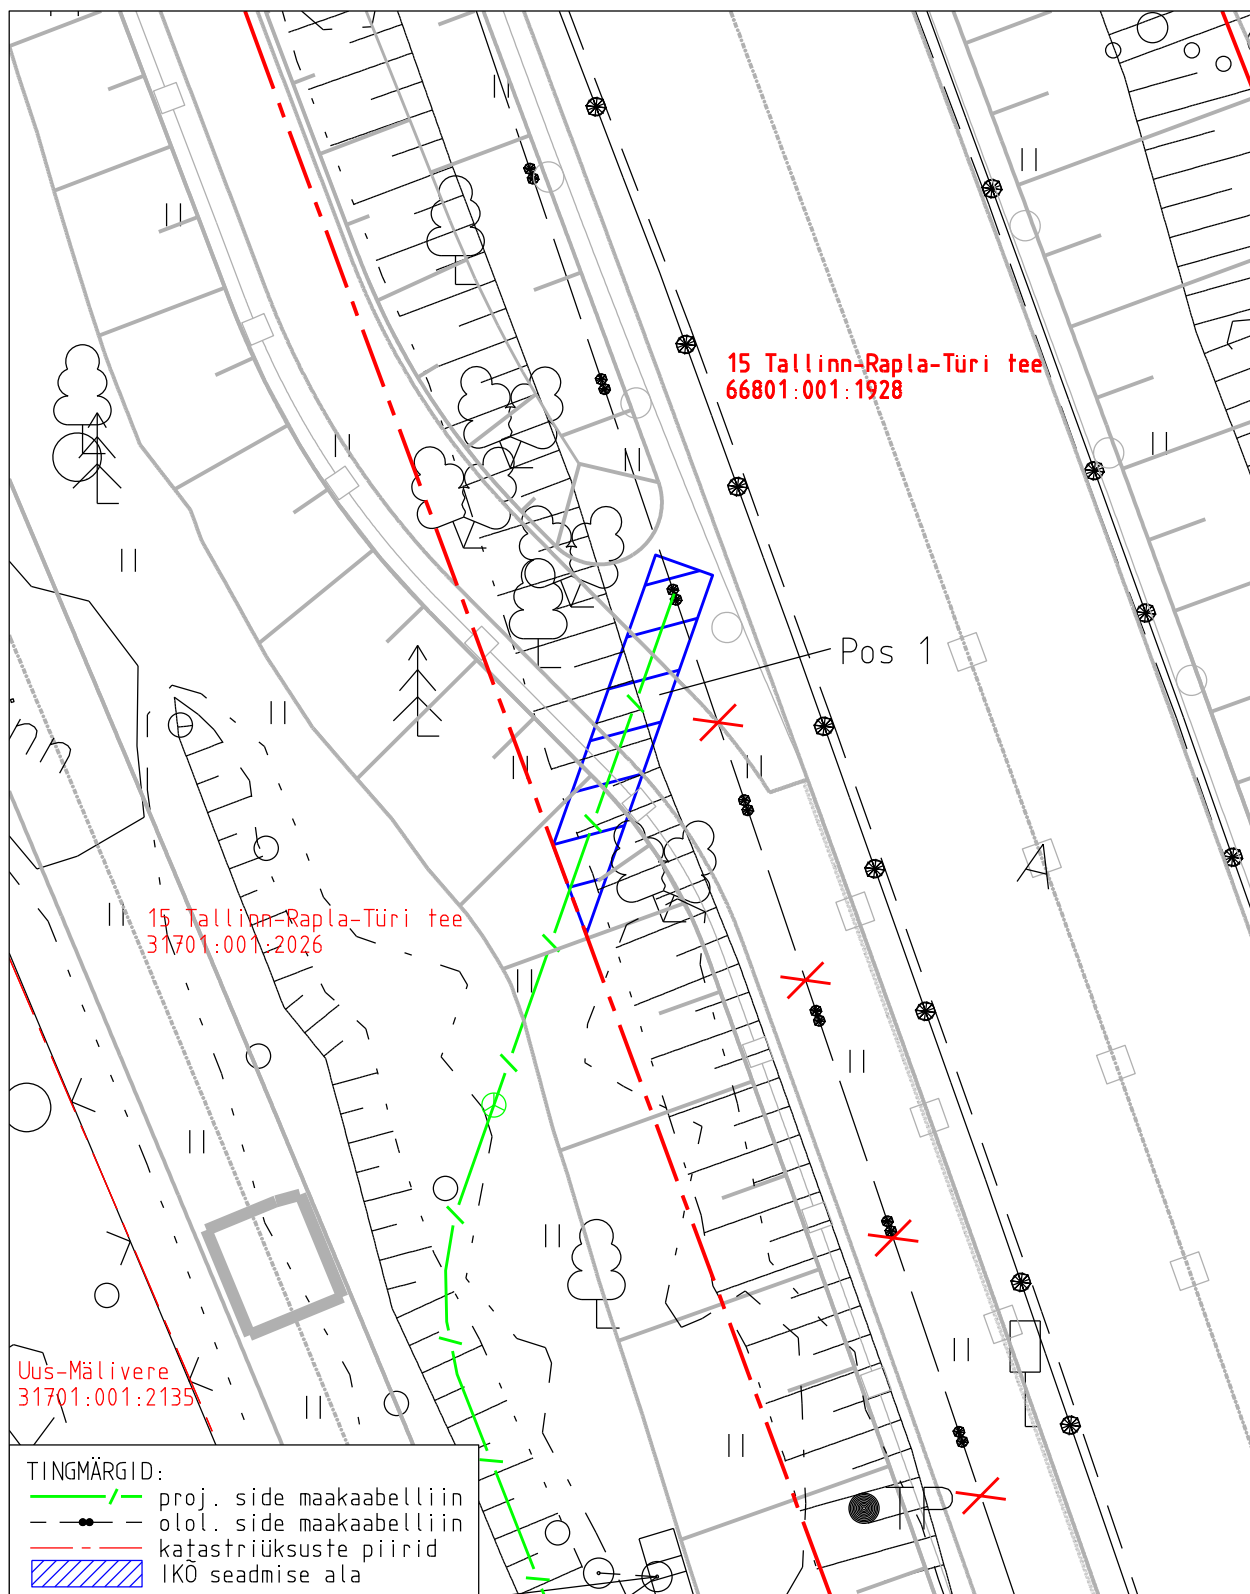

Projekti nimetus Rail Baltica Raplamaa põhitrassi raudteetaristu II etapp				Too nr OU1132
Projekti koostaja Reaalprojekt OÜ	Plaani koostaja A. Jankovskaja	Mõõtkava 1:250	Leht 1-1	Kuupäev 04.07.2025