




Kasutusõiguse ala: 1437 m²

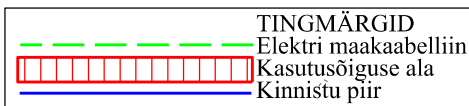


Plaani koostas: Karmo Lillepõld
Taotluse esitaja: Tiia Koel (OÜ Elektrilevi)

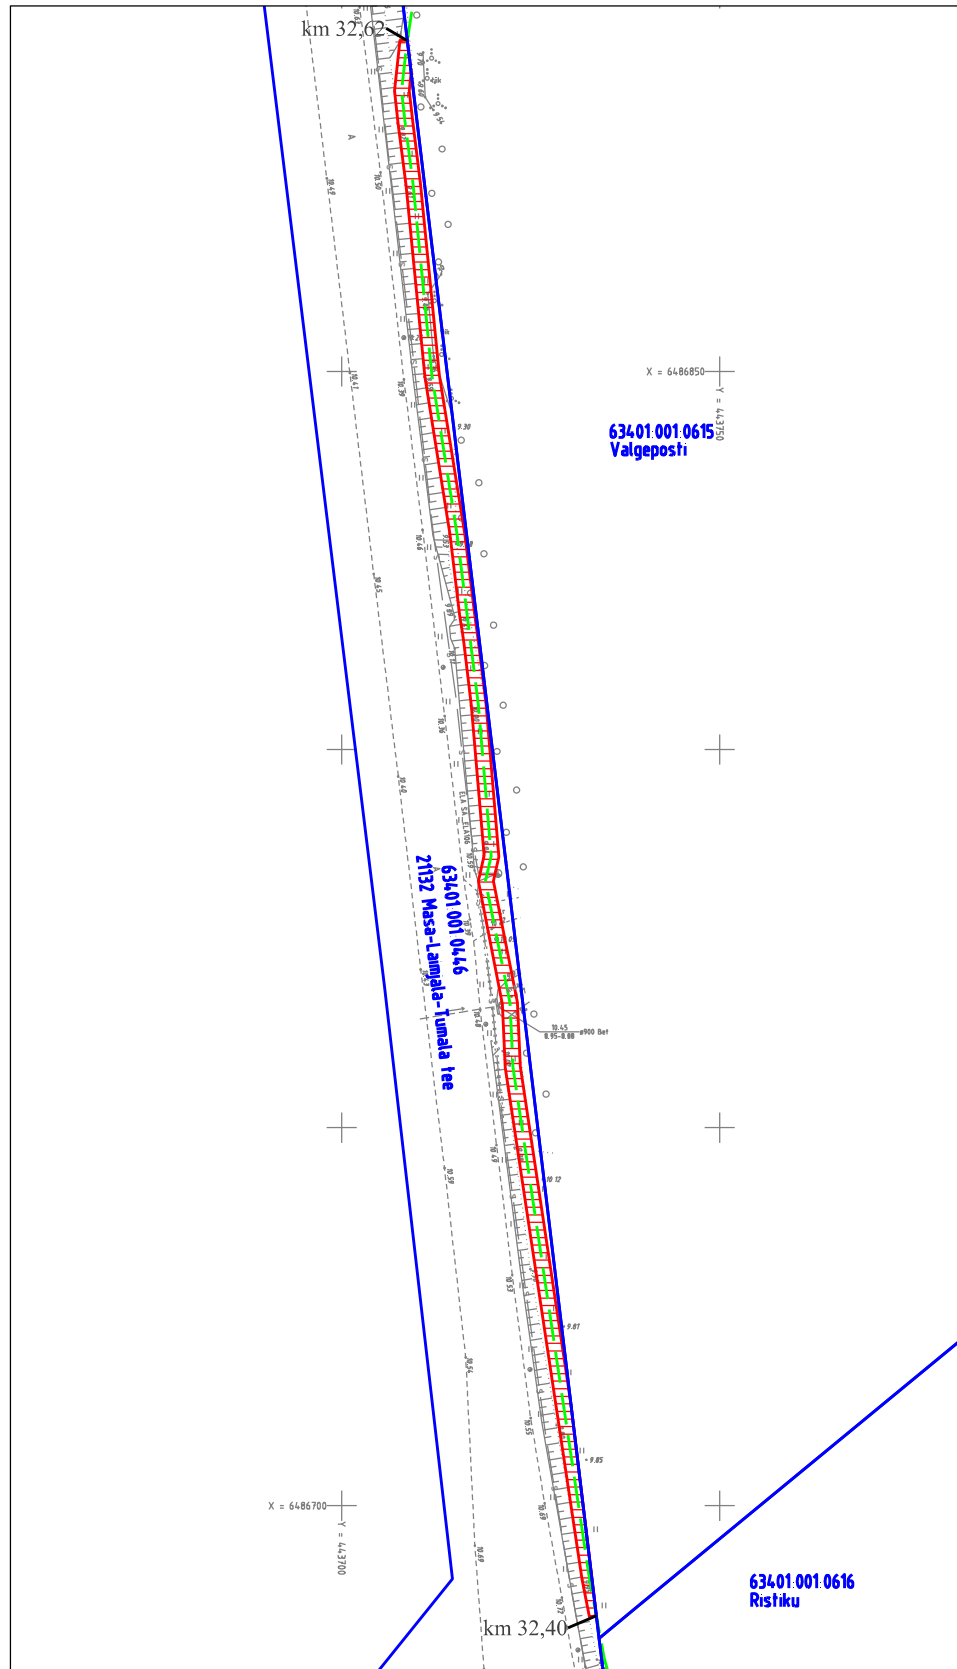


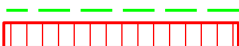

Kasutusõiguse ala: 1437 m²

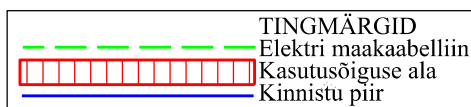

Plaan koostas: Karmo Lillepõld
Taotluse esitaja: Tiia Koel (OU Elektrilevi)

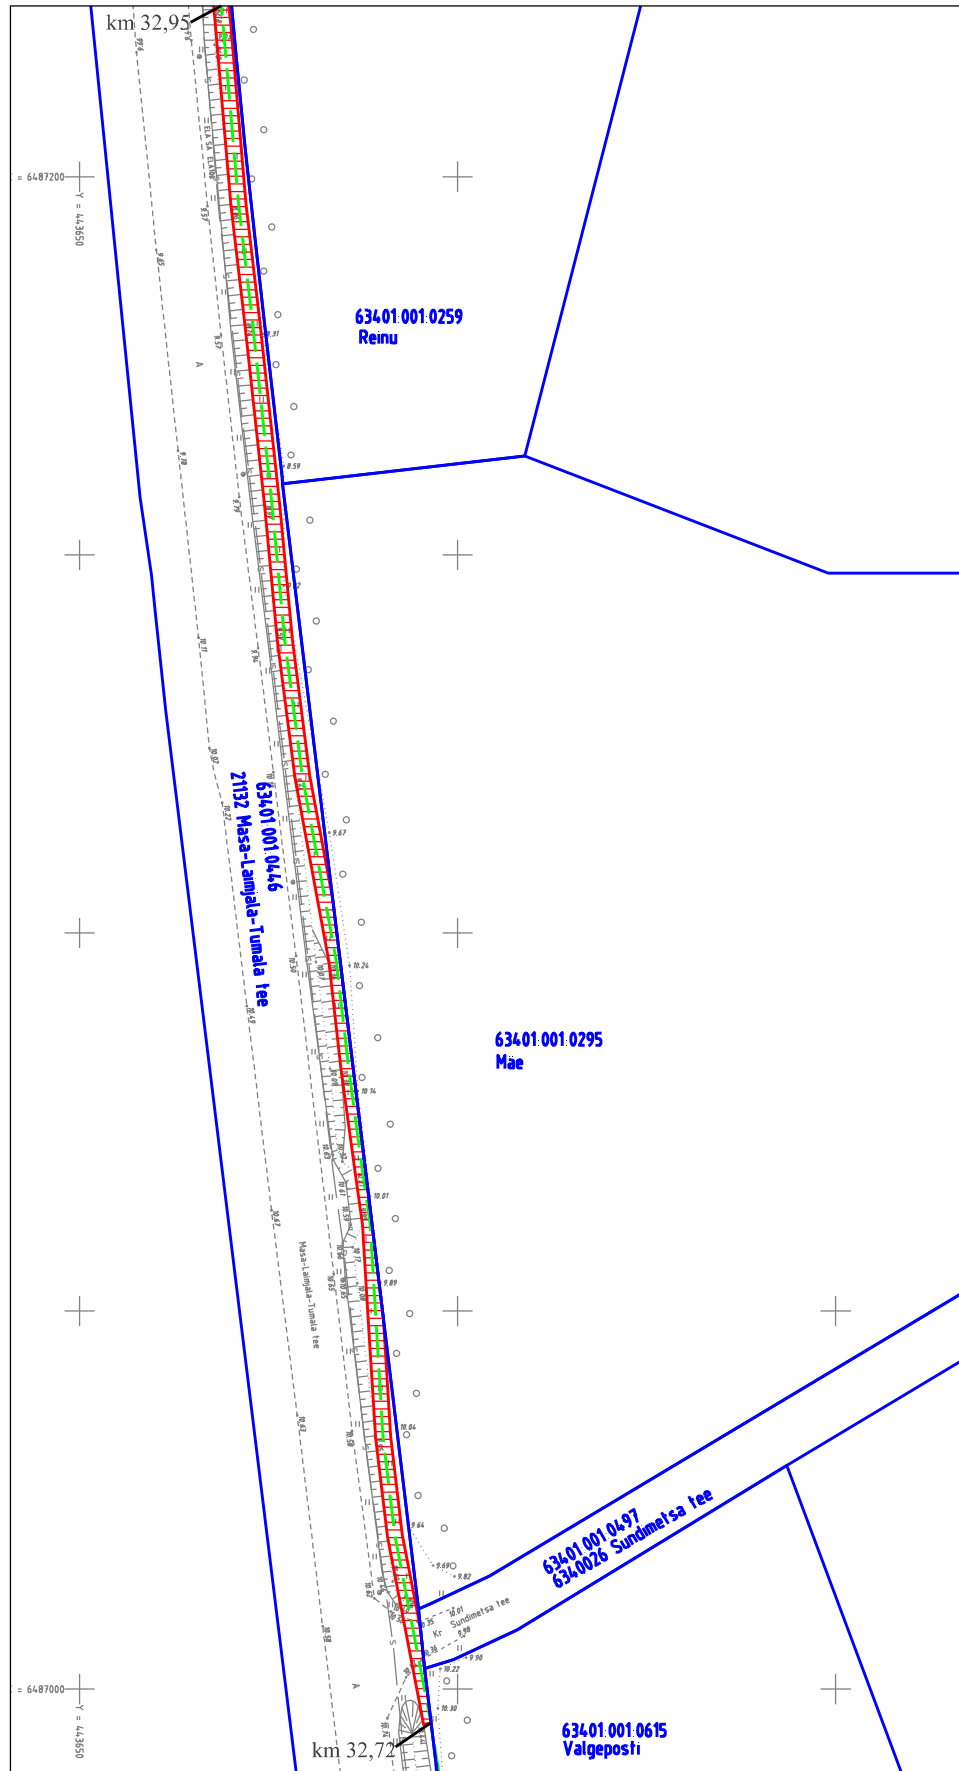

Kasutusõiguse ala: 1437 m²

TINGMÄRGID	
	Elektri maakaabelliin
	Kasutusõiguse ala
	Kinnistu piir

Plaani koostas: Karmo Lillepõld
 Taotluse esiatja: Tiia Koel (OÜ Elektrilevi)

