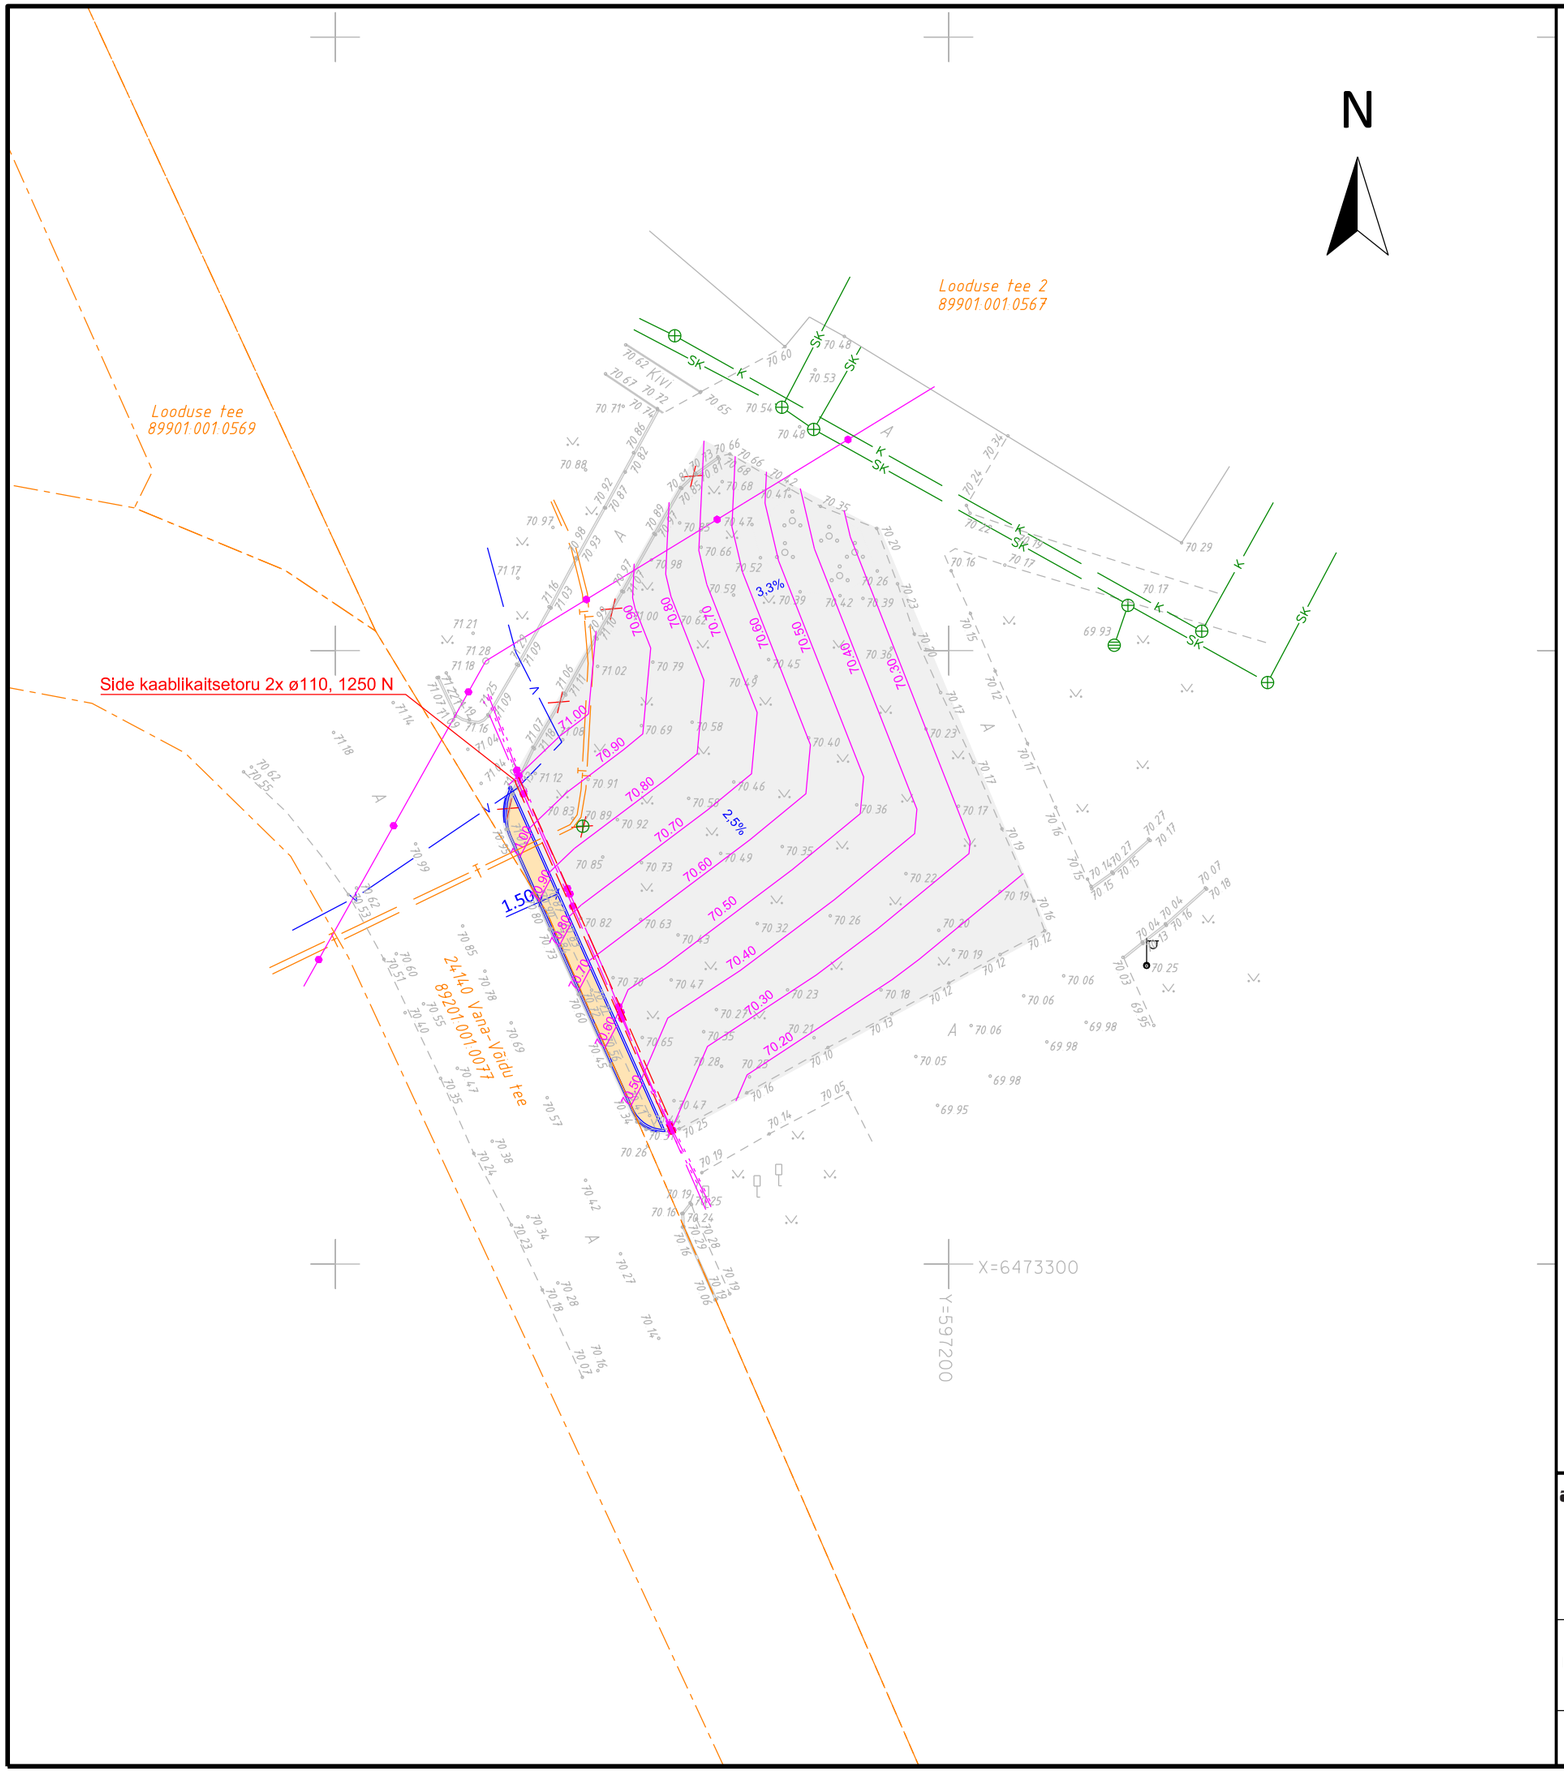

LEPPEMÄRGID:

- Katastriüksuse piir
- Projekteeritud kahekihiline asfaltbetoonkatend (õppesõiduväljak)
- Projekteeritud ühekihiline asfaltbetoonkatend (kõnnitee)
- Projekteeritud äärekivi
- Projekteeritud kaablikaitsetoru
- 70.50 Projekteeritud horisontaalid
- Likvideeritav objekt
- T Olemasolev soojatrass
- V Olemasolev veetrass
- K Olemasolev reoveekanalisatsioon
- SK Olemasolev sademeveekanalisatsioon
- Olemasolev sidekaabel
- Olemasolev side õhuliin
- 70.45 Olemasoleva maapinna kõrgus (EH2000)

aarens projekt
AARENS PROJEKT OÜ
Pärnu tn 116, Paide linn 72718
tel +372 52 94 534
e-mail: aarens@aarens.ee
MTR: EEP 000671

Projekteerija:	Andrus Pajula kutsetunnistus nr 207288
Kuupäev:	15.11.2026

Projekti nimetus: Õppesõiduväljaku laiendus

Asukoht: Viljandi maakond, Viljandi vald
Vana-Võidu küla, Looduse tee 2

Tellija: Verston Eesti OÜ

Joonise nimetus: ASENDIPLAAN JA VERTIKAALPLANEERIMINE

Töö nr:	P-71/2026
Leht nr:	TL-4-02
Staadium:	PP
Mõõtkava:	1:500