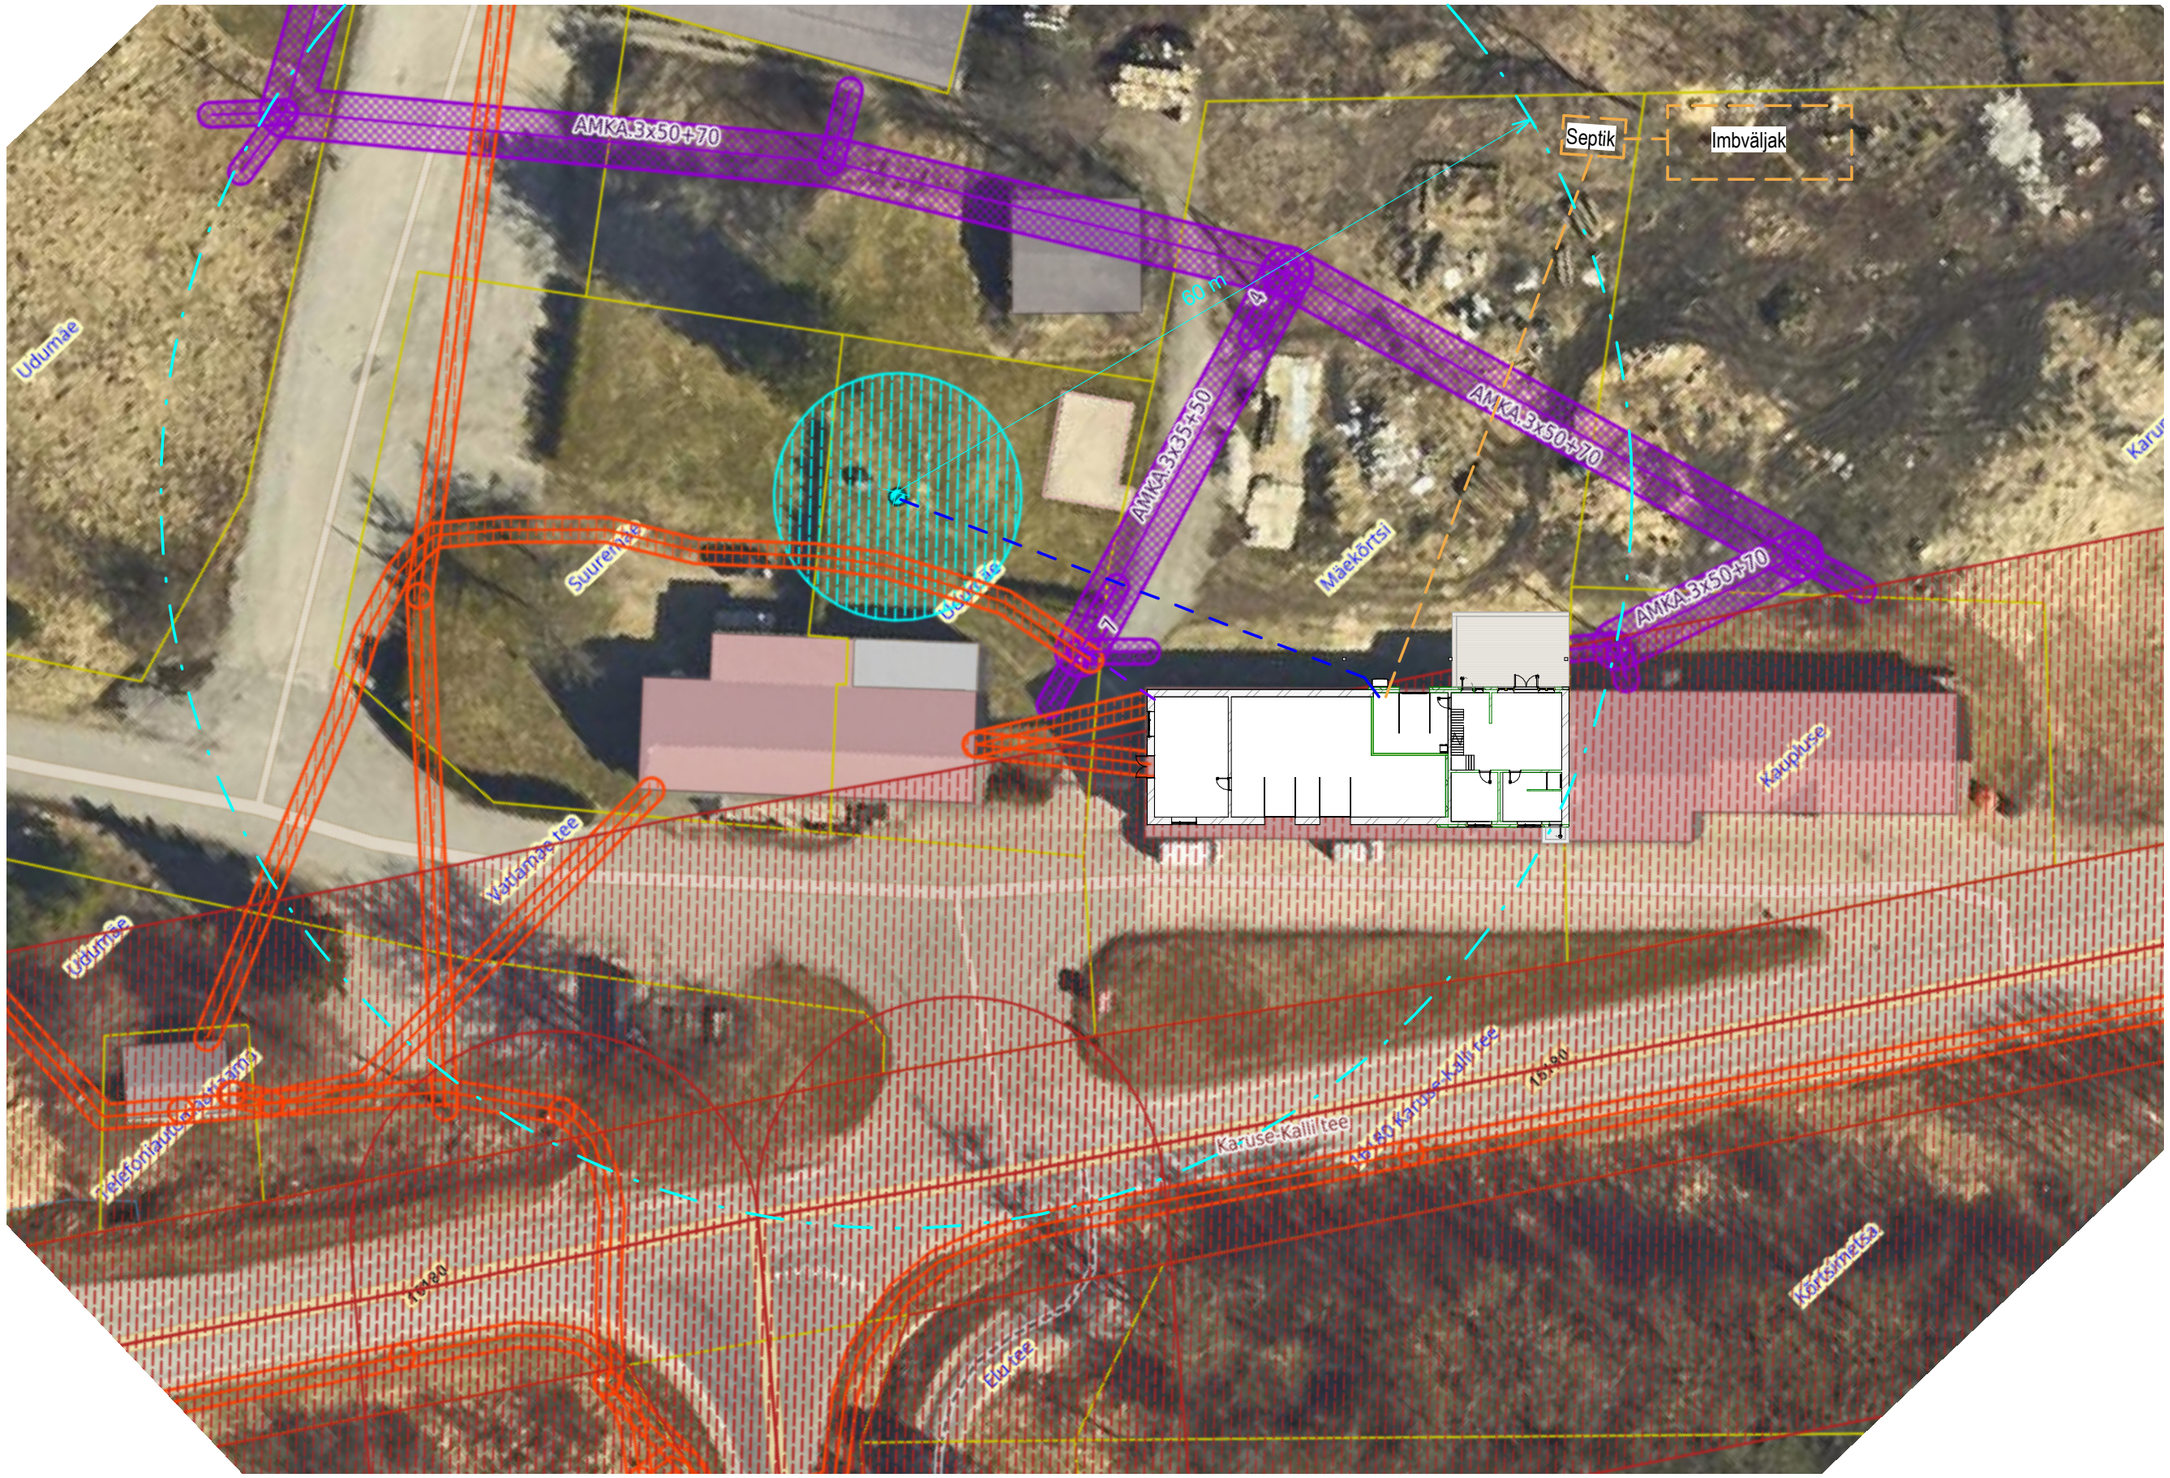

Olemasolev puurkaev
Olemasolev sidekaabel
Olemasolev elektriõhuliin
Projekteeritud veetrass
Projekteeritud elektrikaabel
Projekteeritud kanalisatsioonitrass

AS-4-02	**Asendiplaan**	
Projekti nr: PR032	Joonestas: T. Vestli	Kuupäev: 15.04.2026
Aadress: Mäekõrtsi, Vatla küla, Lääneranna vald	Kontrollis: A. Vaarpuu	Mõõtkava: 1 : 500
Staadium: EP	Lehe suurus: A3	Lehe nr: 1/1