


ζ=6473450

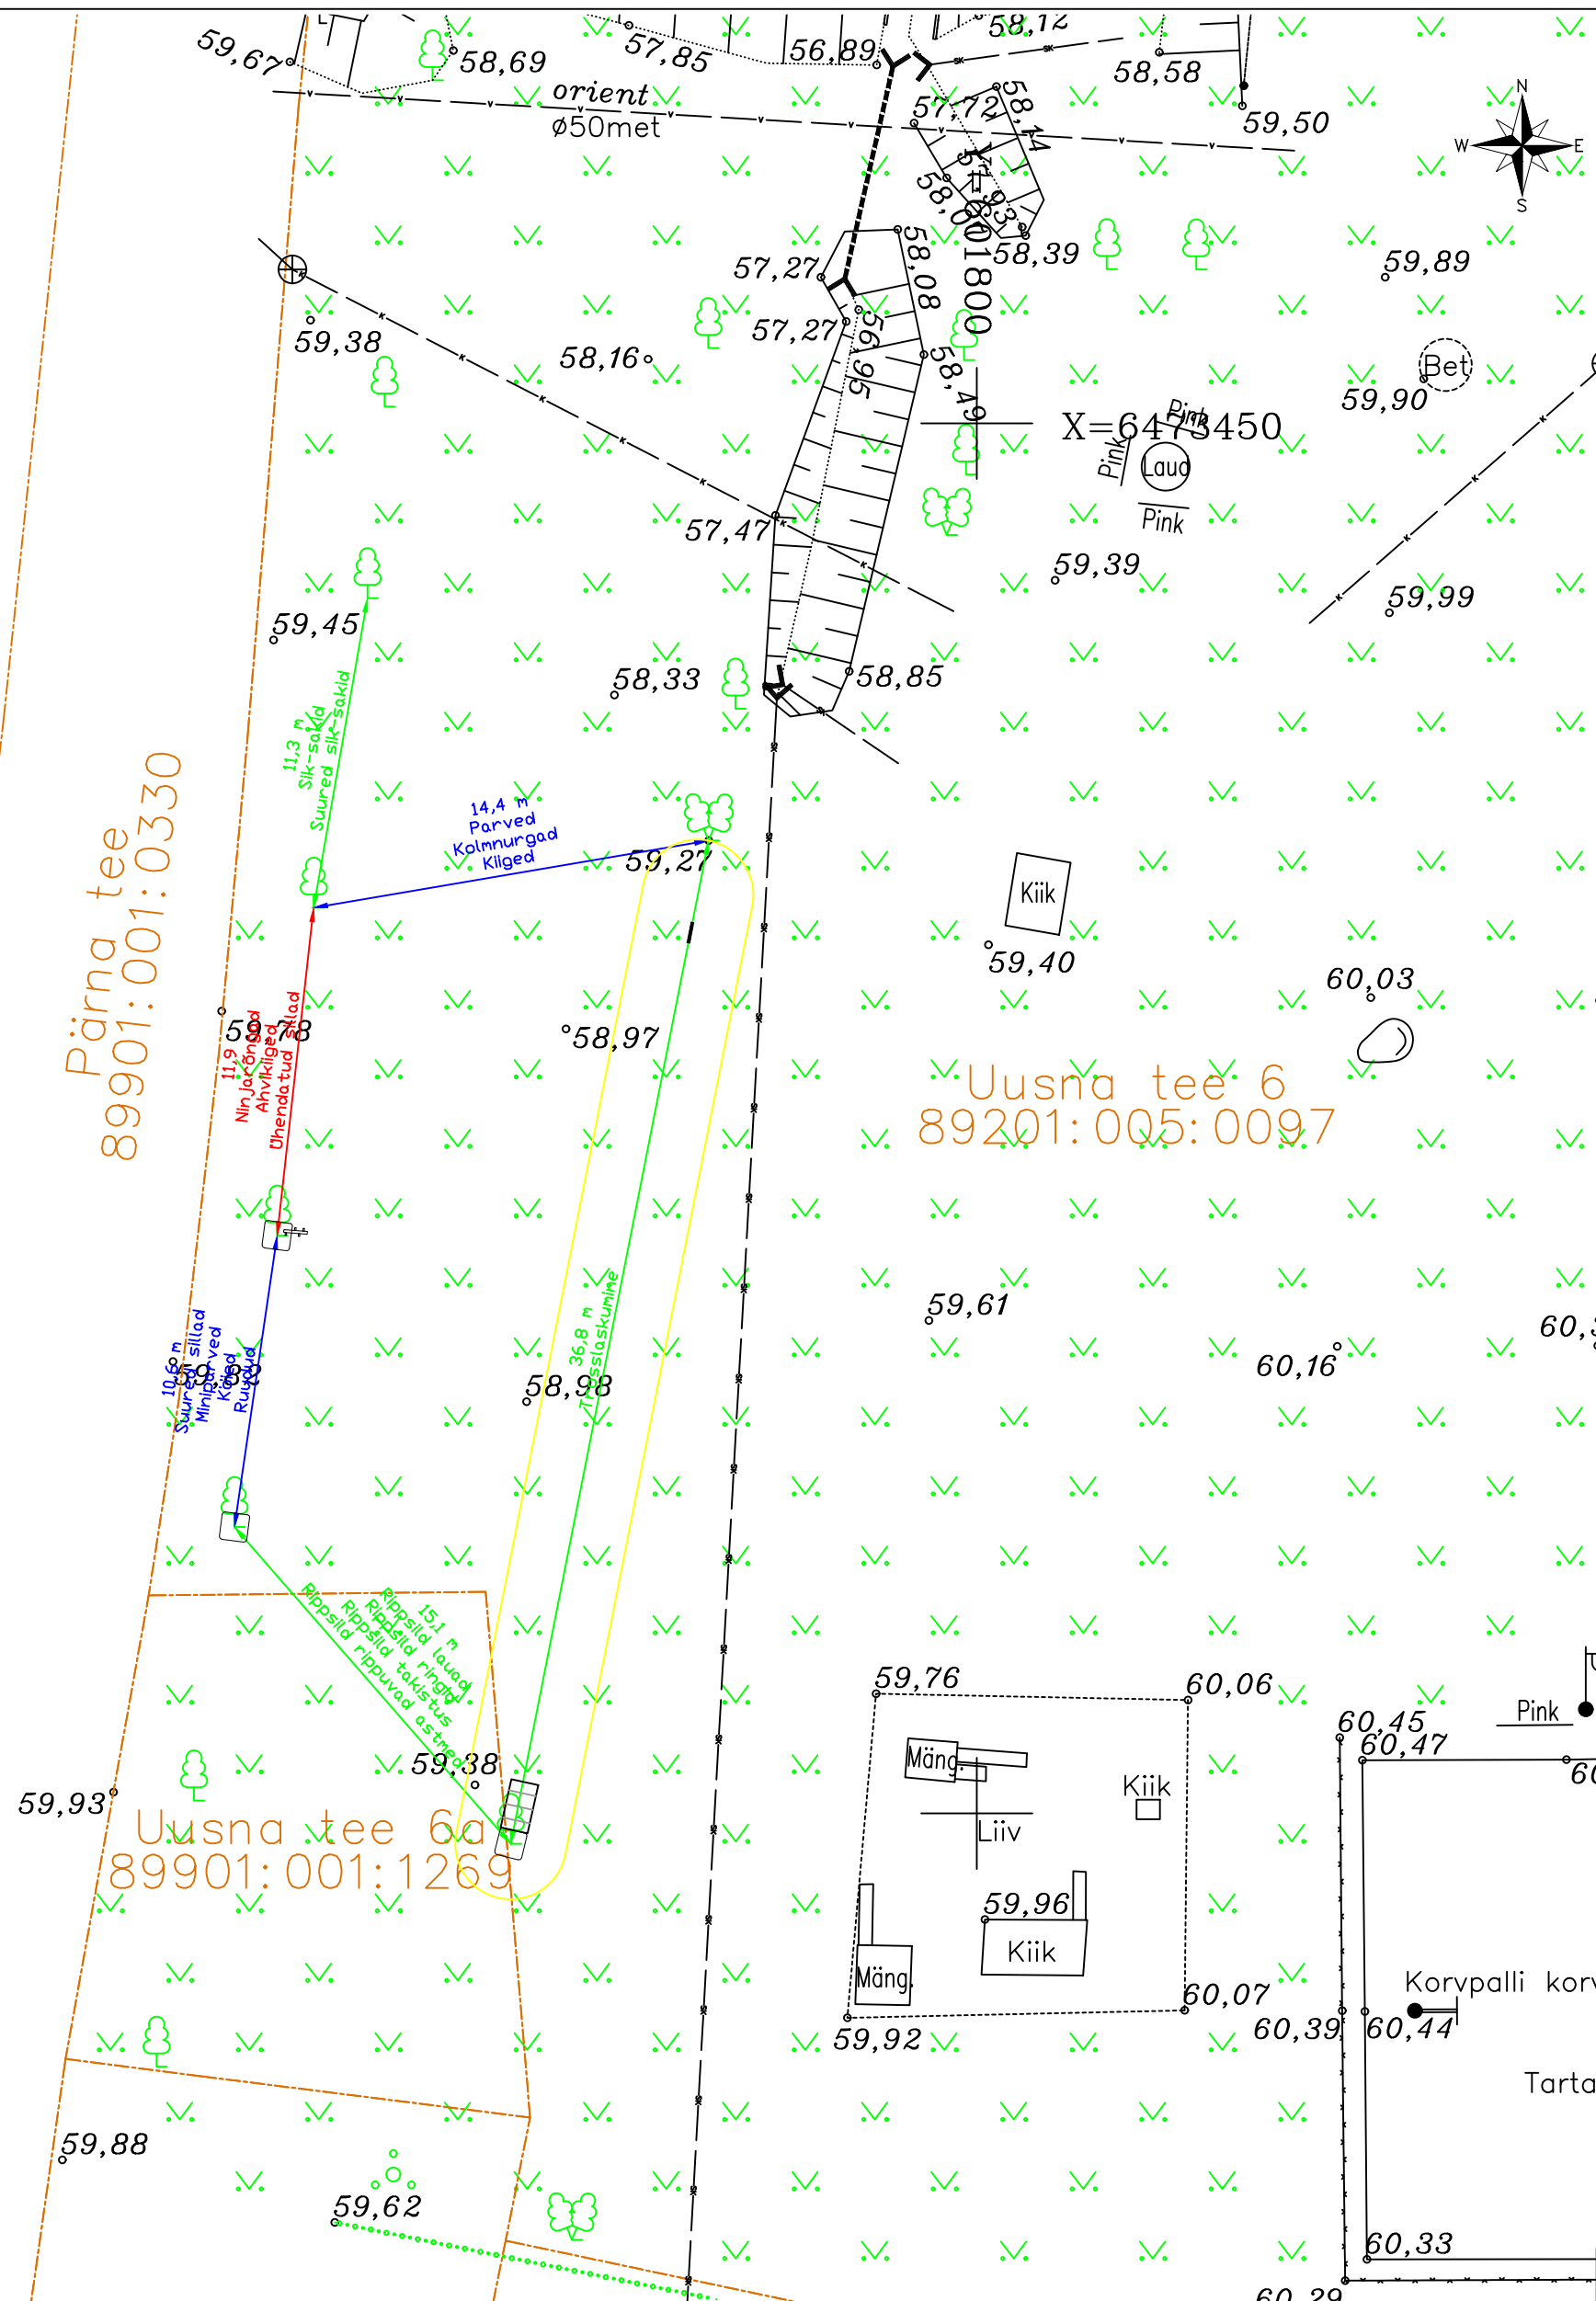

PROJEKTALA ASUKOHASKEEM:



TINGMÄRGID, PROJEKTEERITUD:

- 5,9 m raja nimetus Atraksiooni nimetus koos pikkusega Roheline - lihtsad atraksioonid
- 5,9 m raja nimetus Keskmise raskusastmega atraksioonid
- 5,9 m raja nimetus Keerulised atraksioonid
- Platvorm
- Kaldtee
- Platvormile ronimise redel
- Hakkepuidu puiste
- Trosslaskumise pidur

MÄRKUSED

- Platvormide täpsed paigalduskõrgused selgitatakse kohapeal.
- Platvormid on kandilise kujuga.
- Rajatrosside kõrgused selgitatakse ehitustööde käigus, sõltuvalt raja tüübist ja puude kujust.
- Trosslaskumise turvaalaks panna maapinnale min 20 cm paksune hakkepuidu puiste ulatusega min 2,0 m trossist mõlemale küljele.
- Trosslaskumise raja lõpus on pidur vähemalt 3 meetri kaugusel puust.

Alusplaan - töö nr AR2310241, OÜ GEOMEL, 23.10.2024
Kinnistu - 89201:005:0097

Töö nimi Uusna tasakaalurada
Asukoht Uusna tee 6, Uusna küla, Viljandi vald, Viljandi maakond
Joonise nimi Joonis nr. 1 Asendiplaan



Tellija Reelika Oras
Koostaja Falador OÜ
Projekteerija Heigo-Elmar Vahesaar
Vastutav isik Madis Pärn

Töö nr FA2491
Stadium Eelprojekt
Mõõtkava 1:250
Kuupäev 24.10.2024