


# ISIKLIKU KASUTUSÕIGUSE SEADMISE PLAAN

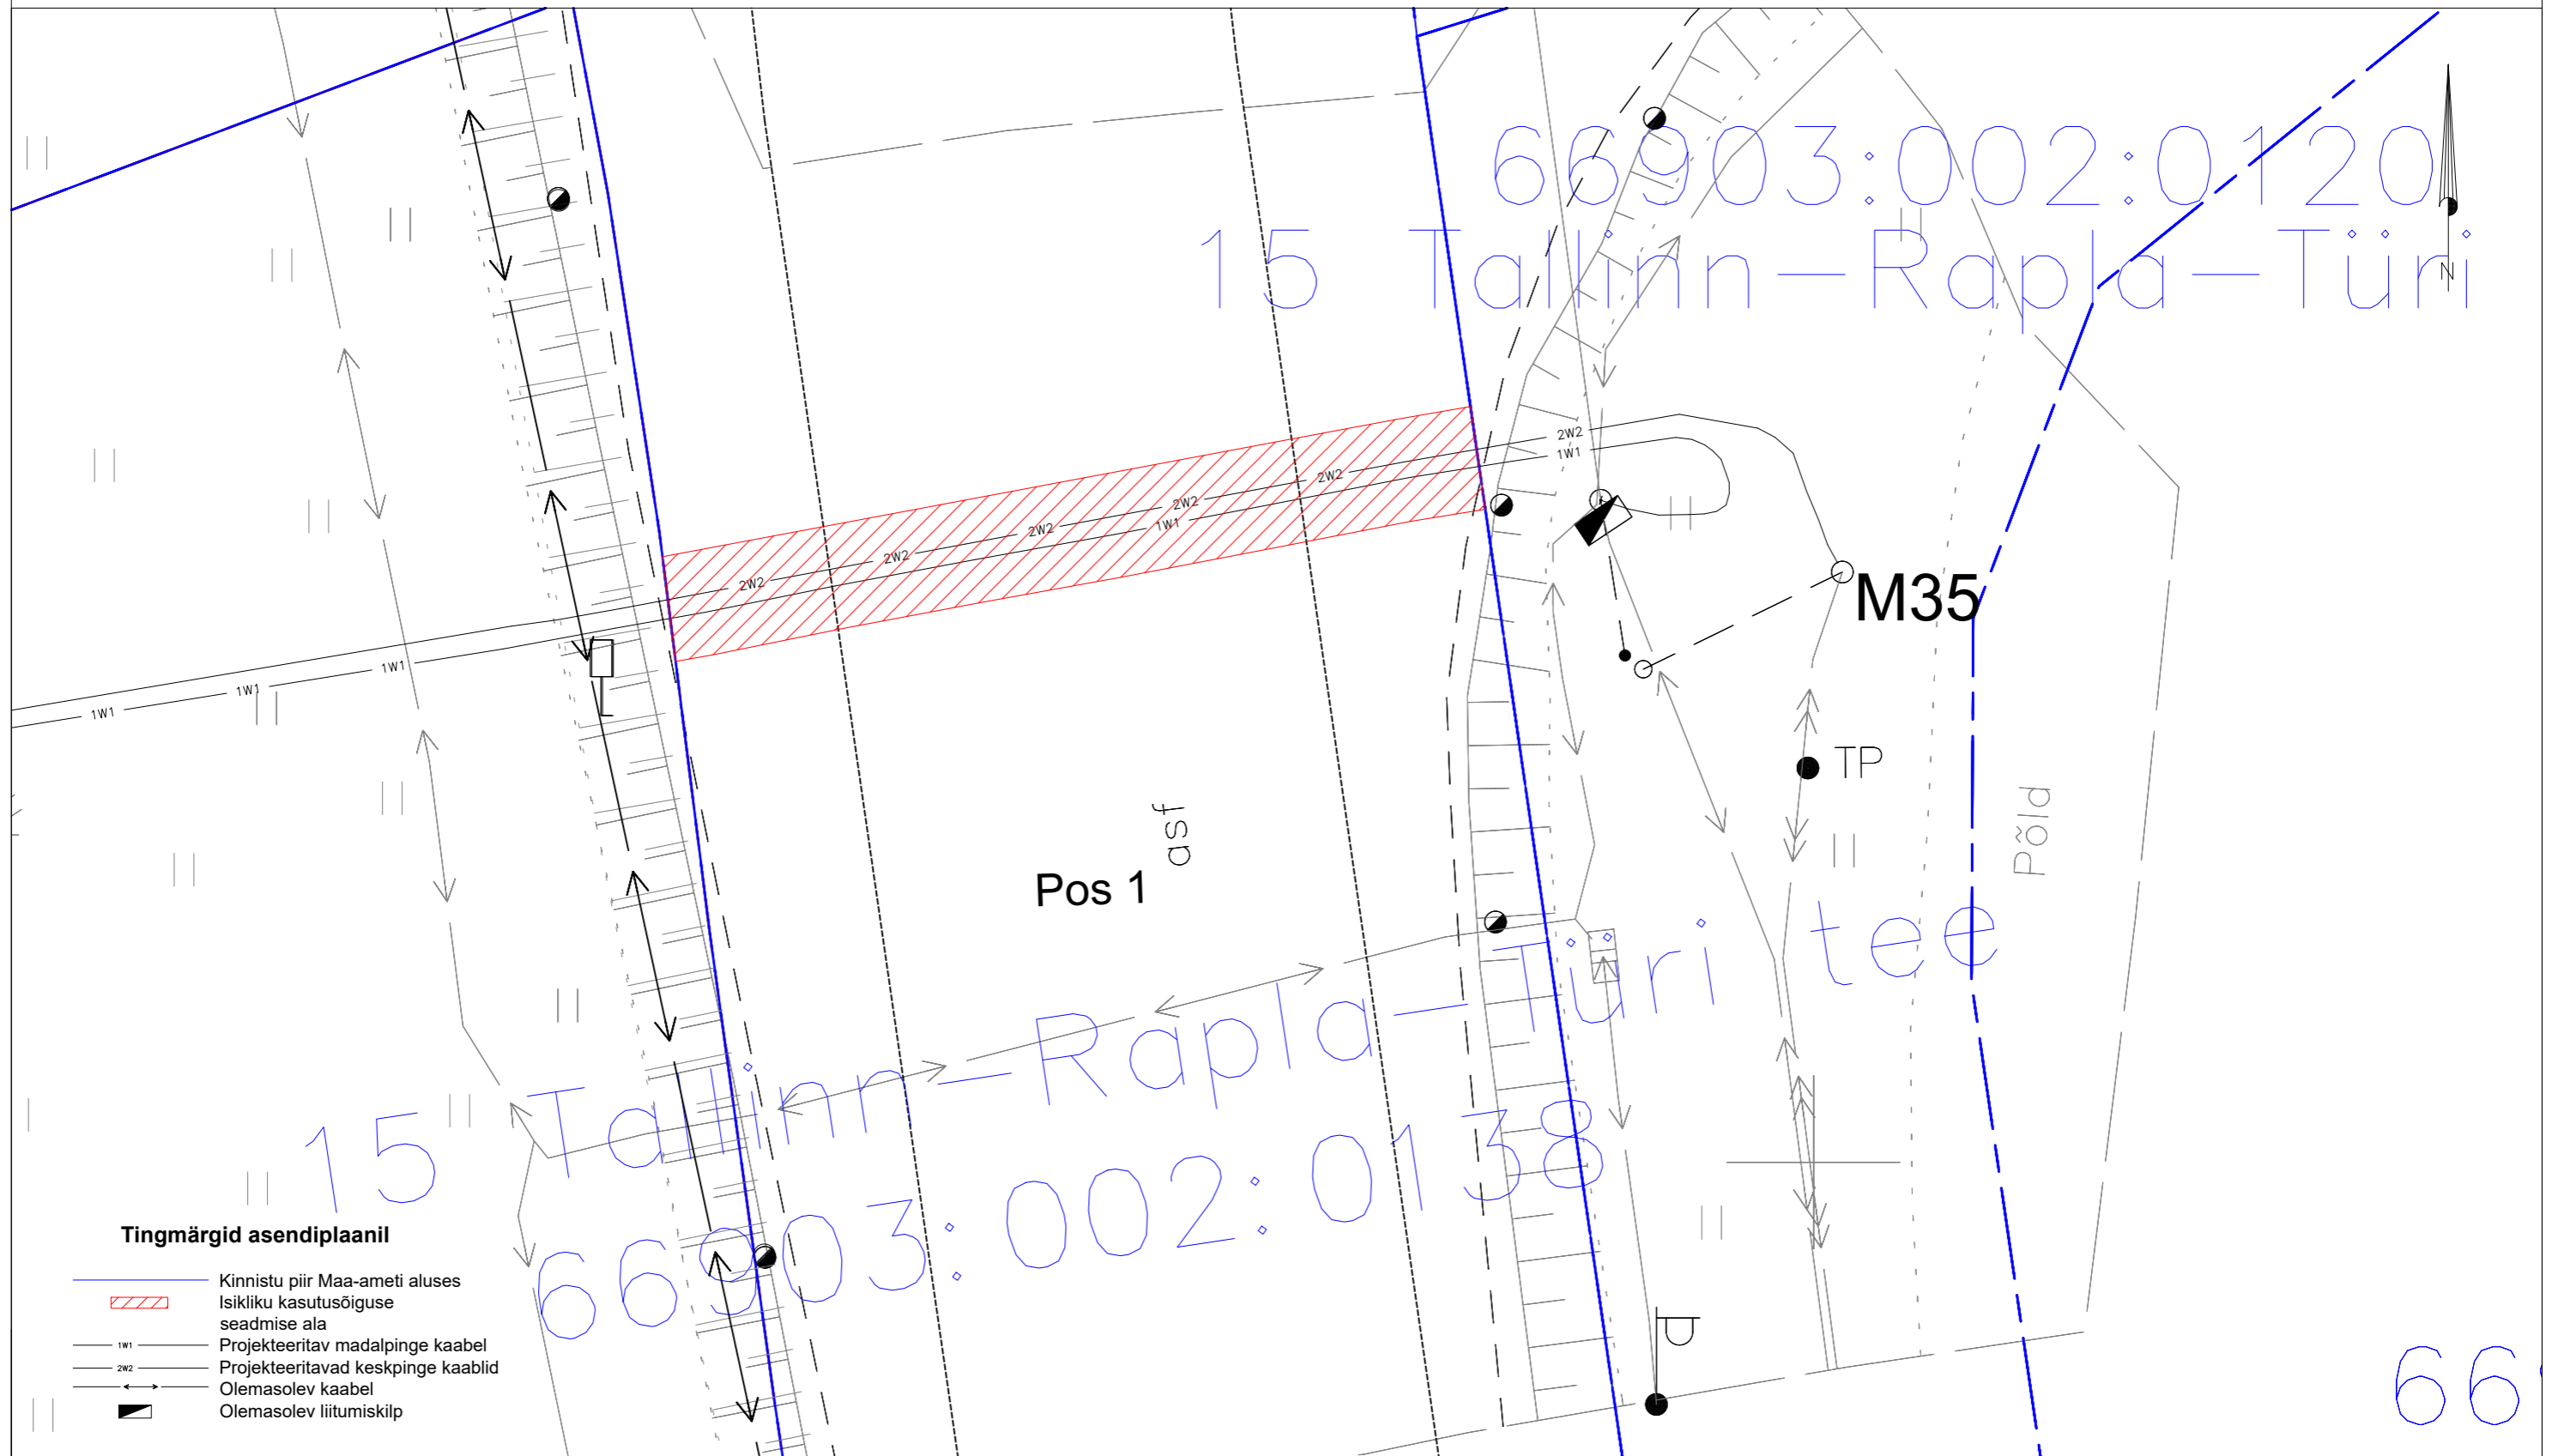

## Tingmärgid asendiplaanil

- Kinnistu piir Maa-ameti aluses
- Isikliku kasutusõiguse seadmise ala
- 1W1 Projekteeritav madalpinge kaabel
- 2W2 Projekteeritavad keskpinge kaablid
- Olemasolev kaabel
- Olemasolev liitumiskilp

Jrk nr.	Kasutusala pos nr. (plaanil)	Kinnistu registriosa number	Katastriüksse tunnus, nimi ja sihtotstarve	Asukoht riigitee (nr ja nimi) suhtes (lõigu algus ja lõpp km)	Ala pindala ruutmeetrites m <sup>2</sup>	Projekt: LC1221 Seli tankla liitumine madalpingel Töö nr: 05/24/003
1	Pos 1	13159250	66903:002:0138 15 Tallinn-Rapla-Türi tee Transpordimaa 100%	15 Tallinn-Rapla-Türi tee 36.04km	46 m <sup>2</sup>	Möötkava: 1:150 (A3)  <b>Plaanil koostas:</b> Liis Tammekand Liis.Tammekand@enersense.com +372 56924605