


RISTPROFIIL 1-1 RAE PÕIK

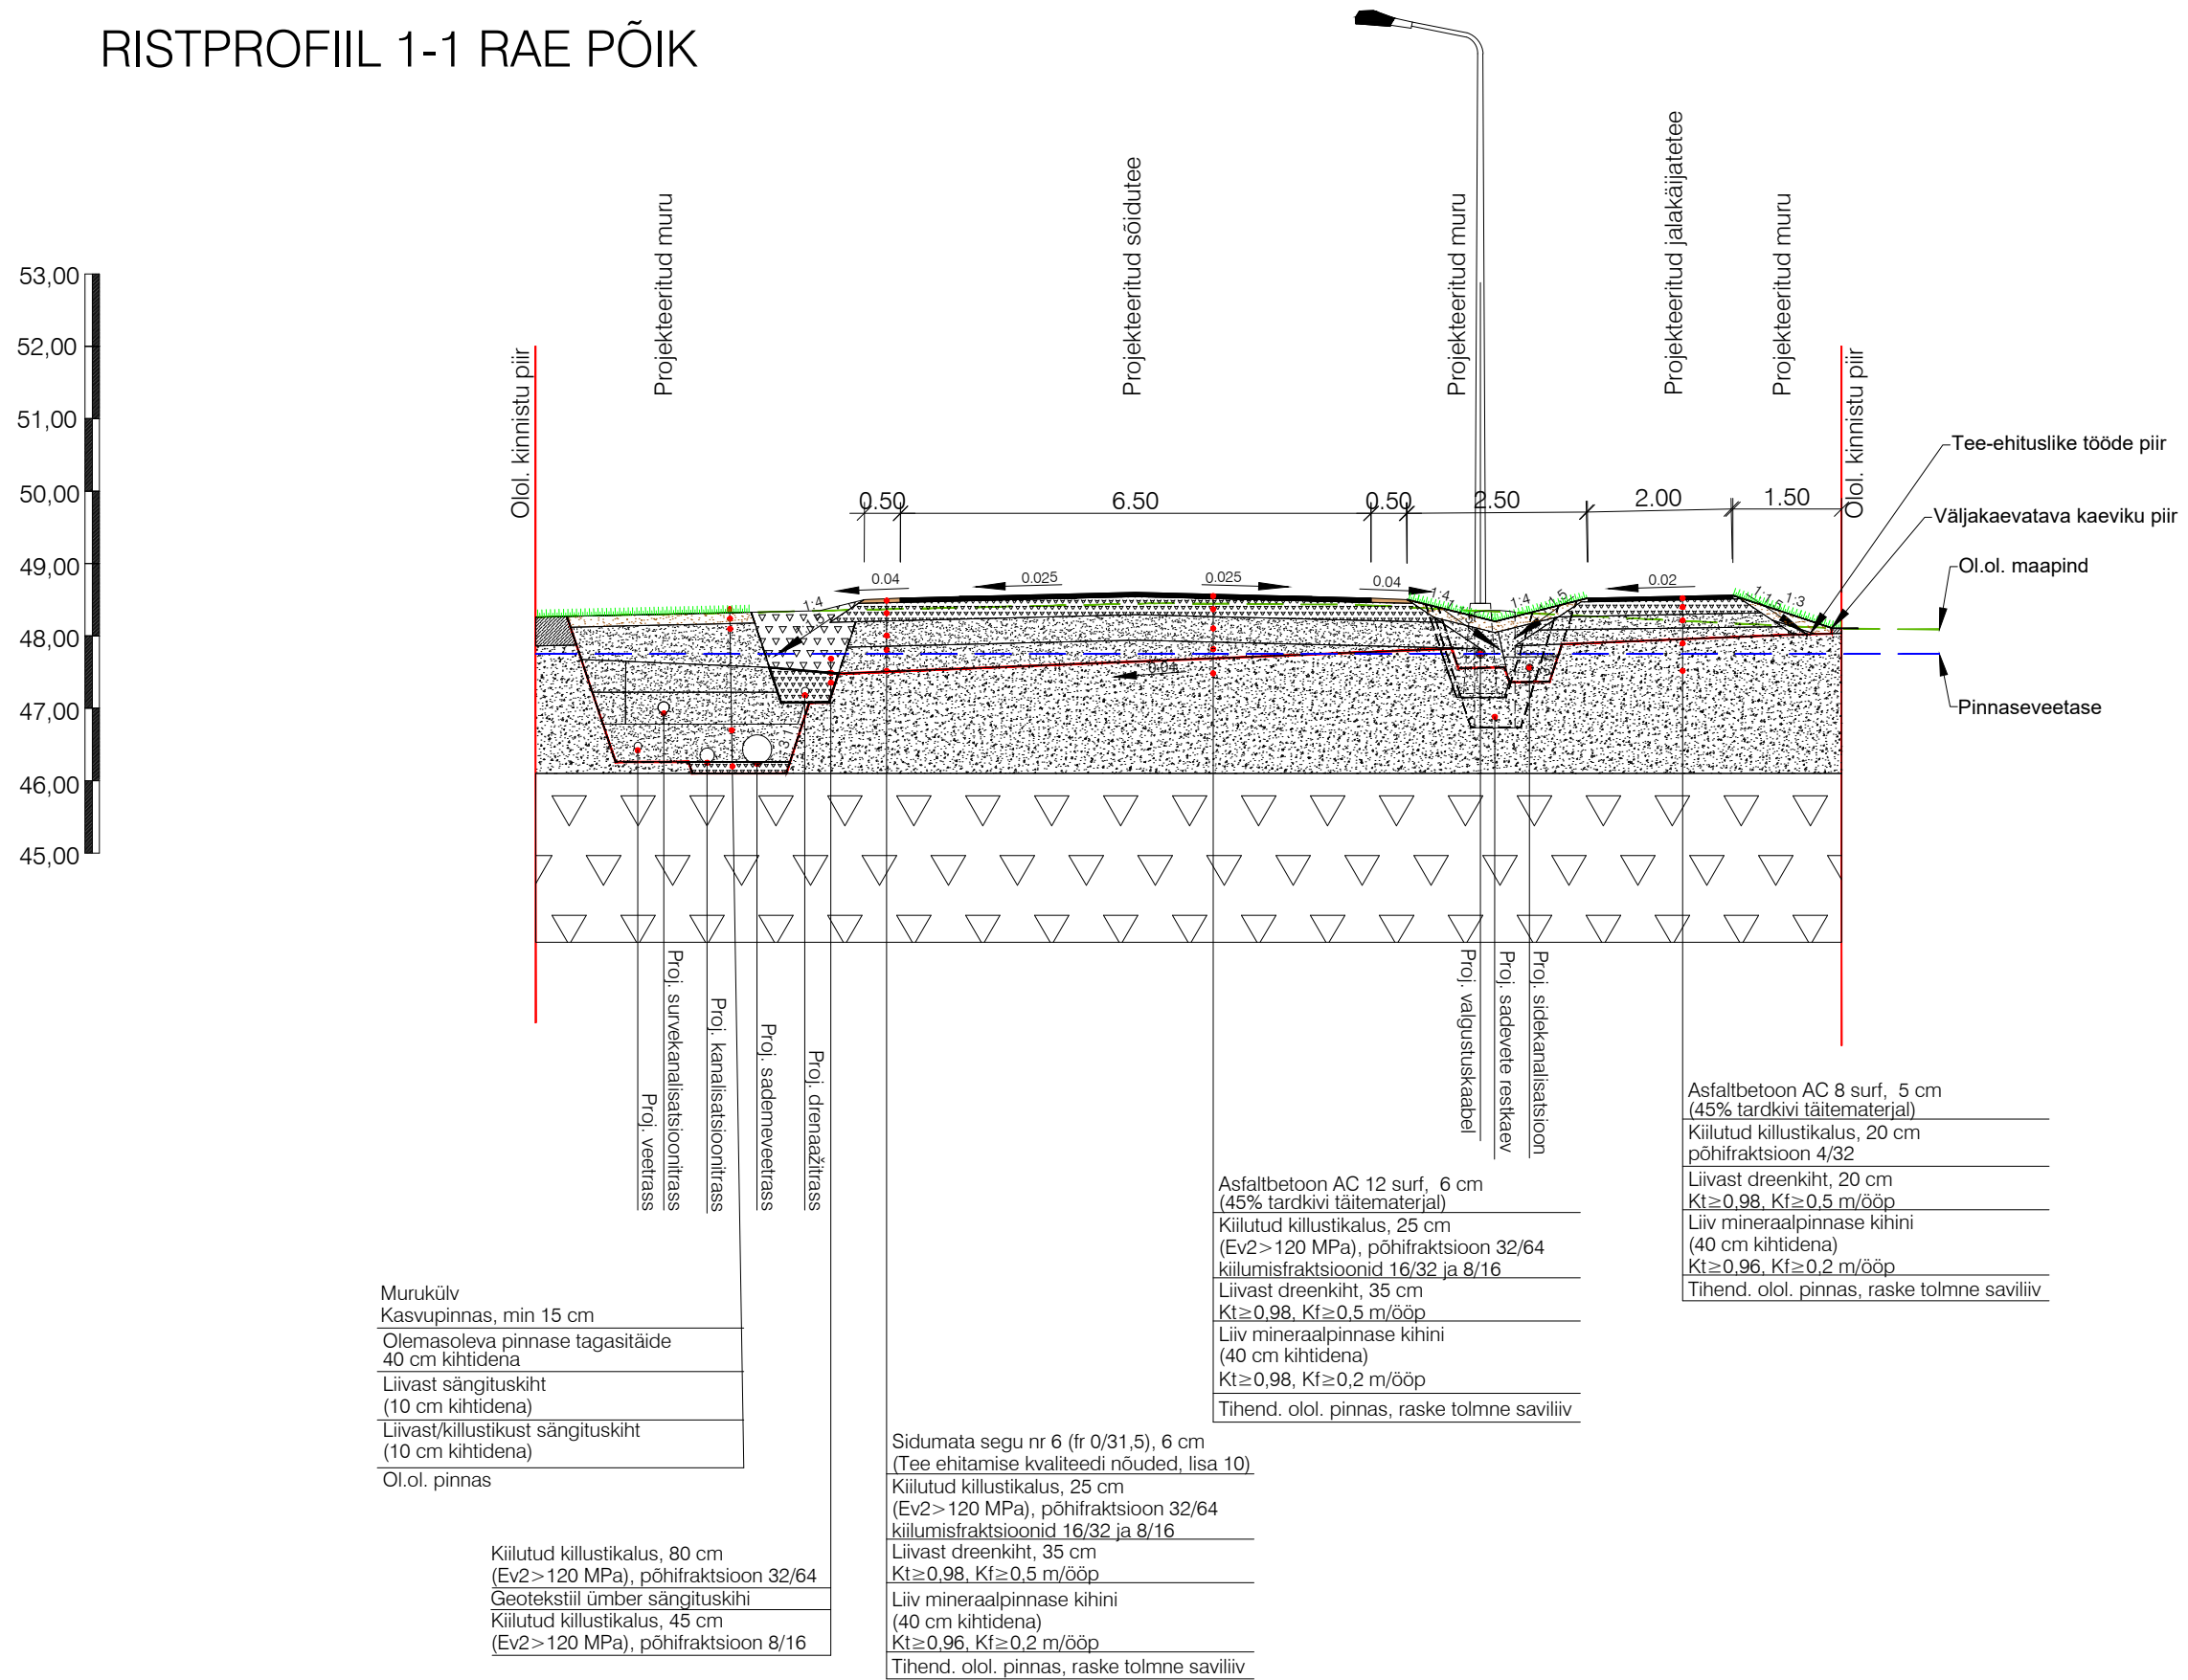

Murukülv
Kasvupinnas, min 15 cm
Olemasoleva pinnase tagasitõide
40 cm kihitena
Liivast sängituskiht
(10 cm kihitena)
Liivast/killustikust sängituskiht
(10 cm kihitena)
Ol.ol. pinnas

Kiilutud killustikalus, 80 cm
(Ev2 > 120 MPa), põhifraktsioon 32/64
Geotekstiil ümber sängituskihi
Kiilutud killustikalus, 45 cm
(Ev2 > 120 MPa), põhifraktsioon 8/16

Sidumata segu nr 6 (fr 0/31,5), 6 cm
(Tee ehitamise kvaliteedi nõuded, lisa 10)
Kiilutud killustikalus, 25 cm
(Ev2 > 120 MPa), põhifraktsioon 32/64
kiilumisfraktsioonid 16/32 ja 8/16
Liivast drenkiht, 35 cm
Kt ≥ 0,98, Kf ≥ 0,5 m/ööp
Liiv mineraalpinnase kihini
(40 cm kihitena)
Kt ≥ 0,96, Kf ≥ 0,2 m/ööp
Tihend. olol. pinnas, raske tolme saviliiv

Asfaltbetoon AC 12 surf, 6 cm
(45% tardkivi täitematerjal)
Kiilutud killustikalus, 25 cm
(Ev2 > 120 MPa), põhifraktsioon 32/64
kiilumisfraktsioonid 16/32 ja 8/16
Liivast drenkiht, 35 cm
Kt ≥ 0,98, Kf ≥ 0,5 m/ööp
Liiv mineraalpinnase kihini
(40 cm kihitena)
Kt ≥ 0,98, Kf ≥ 0,2 m/ööp
Tihend. olol. pinnas, raske tolme saviliiv

Asfaltbetoon AC 8 surf, 5 cm
(45% tardkivi täitematerjal)
Kiilutud killustikalus, 20 cm
põhifraktsioon 4/32
Liivast drenkiht, 20 cm
Kt ≥ 0,98, Kf ≥ 0,5 m/ööp
Liiv mineraalpinnase kihini
(40 cm kihitena)
Kt ≥ 0,96, Kf ≥ 0,2 m/ööp
Tihend. olol. pinnas, raske tolme saviliiv



KLM Projekt OÜ
Sepise 1, Tallinn
tel. 514 4725
info@klmprojekt.ee
reg. kood: 11074214
MTR nr: EEP003312

Tellija: Insalko Baltic OÜ

Objekt: Harju maakond, Rae vald, Rae küla, Rae põik, Raki tee, Assaku-Jüri kergliiklustee muudatusprojekt

Joonis: RISTPROFIIL 1-1

Projekt nr.:
271117

	Nimi	Allkiri	Kuupäev
Kinnitas:	K. Laurits		16.02.2024
Kontrollis:	A. Lipkin		16.02.2024
Koostas:	M. Mölder		16.02.2024

Joonise nr.:	Mõõtkava:	Leht:	Paber:	Stadium:
3.1	1:100		A3	PP