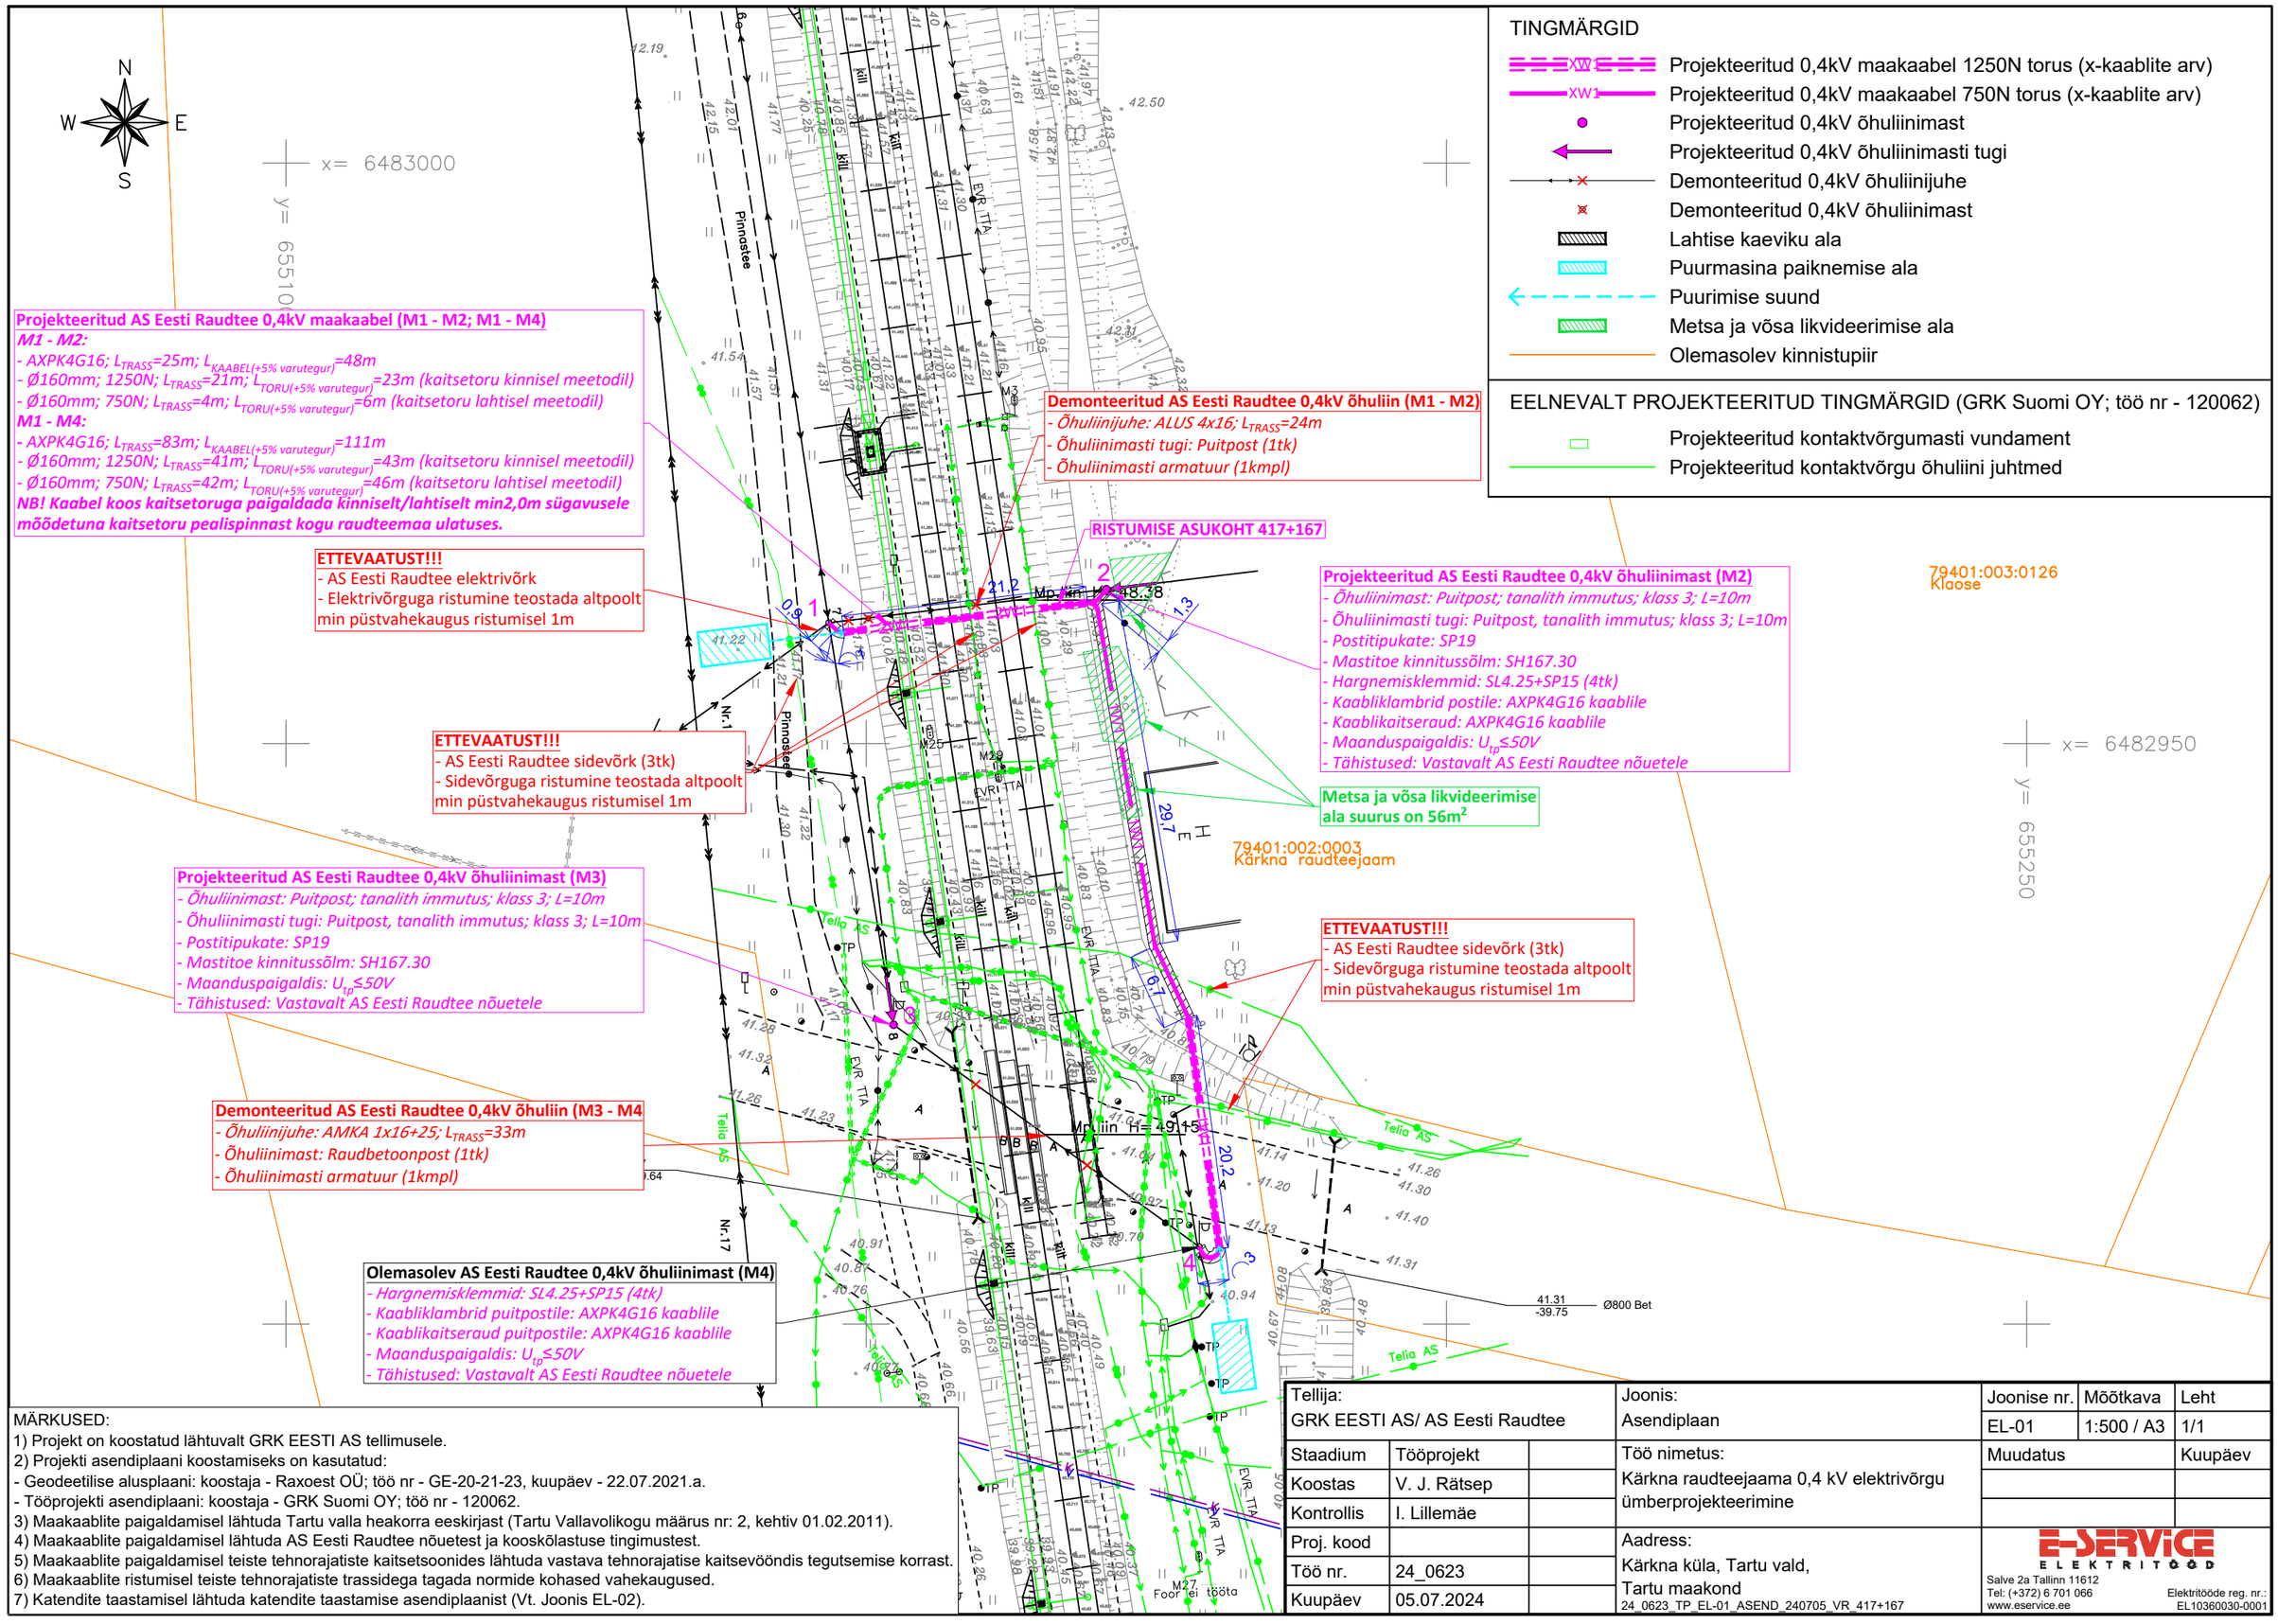

TINGMÄRGID

- Projekteeritud 0,4kV maakaabel 1250N torus (x-kaablite arv)
- Projekteeritud 0,4kV maakaabel 750N torus (x-kaablite arv)
- Projekteeritud 0,4kV õhuliinimast
- Projekteeritud 0,4kV õhuliinimasti tugi
- Demonteeritud 0,4kV õhuliinijuhe
- Demonteeritud 0,4kV õhuliinimast
- Lahtise kaeviku ala
- Puurmasina paiknemise ala
- Puurimise suund
- Metsa ja võsa likvideerimise ala
- Olemasolev kinnistupiir

EELNEVALT PROJEKTEERITUD TINGMÄRGID (GRK Suomi OY; töö nr - 120062)

- Projekteeritud kontaktvõrgumasti vundament
- Projekteeritud kontaktvõrgu õhuliini juhtmed

MÄRKUSED:
1) Projekt on koostatud lähtuvalt GRK EESTI AS tellimusele.
2) Projekti asendiplaani koostamiseks on kasutatud:
- Geodeetilise alusplaani: koostaja - Raxoest OÜ; töö nr - GE-20-21-23, kuupäev - 22.07.2021.a.
- Tööprojekti asendiplaani: koostaja - GRK Suomi OY; töö nr - 120062.
3) Maakaablite paigaldamisel lähtuda Tartu valla heakorra eeskirjast (Tartu Vallavolikogu määrus nr: 2, kehtiv 01.02.2011).
4) Maakaablite paigaldamisel lähtuda AS Eesti Raudtee nõuetest ja kooskõlastuse tingimustest.
5) Maakaablite paigaldamisel teiste tehnorajatiste kaitsetsoonides lähtuda vastava tehnorajatise kaitsevööndis tegutsemise korrast.
6) Maakaablite ristumisel teiste tehnorajatiste trassidega tagada normide kohased vahekaugused.
7) Katendite taastamisel lähtuda katendite taastamise asendiplaanist (Vt. Joonis EL-02).

Tellija: GRK EESTI AS/ AS Eesti Raudtee			Joonis: Asendiplaan	Joonise nr.	Mõõtkava / Leht
				EL-01	1:500 / A3 — 1/1
Staadium	Tööprojekt		Töö nimetus: Kärkna raudteejaama 0,4 kV elektrivõrgu ümberprojekteerimine	Muudatus	Kuupäev
Koostas	V. J. Rätsep				
Kontrollis	I. Lillemäe				
Proj. kood			Aadress: Kärkna küla, Tartu vald, Tartu maakond	E-SERVICE ELEKTRITÖÖD	
Töö nr.	24_0623			Salve 2a Tallinn 11612	
Kuupäev	05.07.2024		24_0623_TP_EL-01_ASEND_240705_VR_417+167	Tel: (+372) 6 701 066 www.eservice.ee	Elektritööde reg. nr.: EL10360030-0001