


0,4kV maakaabelliini ristumine Tabivere-Kärkna raudtee 417+167 km-l

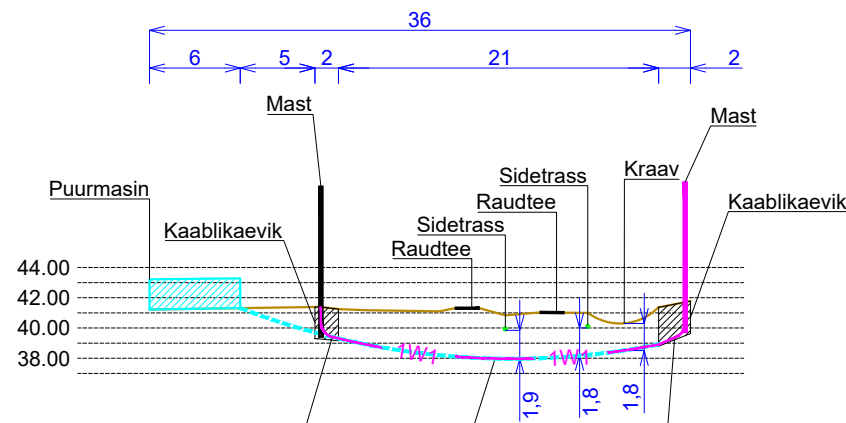


Projekteeritud AS Eesti Raudtee 0,4kV maakaabel 750N torus lahtisel meetodil

Projekteeritud AS Eesti Raudtee 0,4kV maakaabel 1250N torus kinnisel ja lahtisel meetodil


Projekteeritud AS Eesti Raudtee 0,4kV maakaabel 750N torus lahtisel meetodil

MÄRKUSED:
1) Ristuvate trasside sügavused on eeldatavad.
2) Enne kaevetööde ja puurimistööde alustamist kutsuda kohale ristuva tehnovõrgu omaniku esindaja.
3) Enne kaevetöödega ja puurimistöödega alustamist kontrollida trasside sügavusi, vajadusel teostada projektis muudatus.

Tellija: GRK EESTI AS/ AS Eesti Raudtee			Joonis: Ristmevälja joonis		Joonise nr. EL-04	Mõõtkava 1:500 / A3	Leht 1/2
Stadium	Tööprojekt		Töö nimetus: Kärkna raudteejaama 0,4 kV elektrivõrgu ümberprojekteerimine		Muudatus		Kuupäev
Koostas	V. J. Rätsep						
Kontrollis	I. Lillemäe						
Proj. kood			Aadress: Kärkna küla, Tartu vald, Tartu maakond 24 0623 TP EL-04 RISTMEVÄLI 240705 VR 417+167		 Salve 2a Tallinn 11612 Tel: (+372) 6 701 066 www.eservice.ee Elektritööde reg. nr.: EL10360030-0001		
Töö nr.	24_0623						
Kuupäev	05.07.2024						

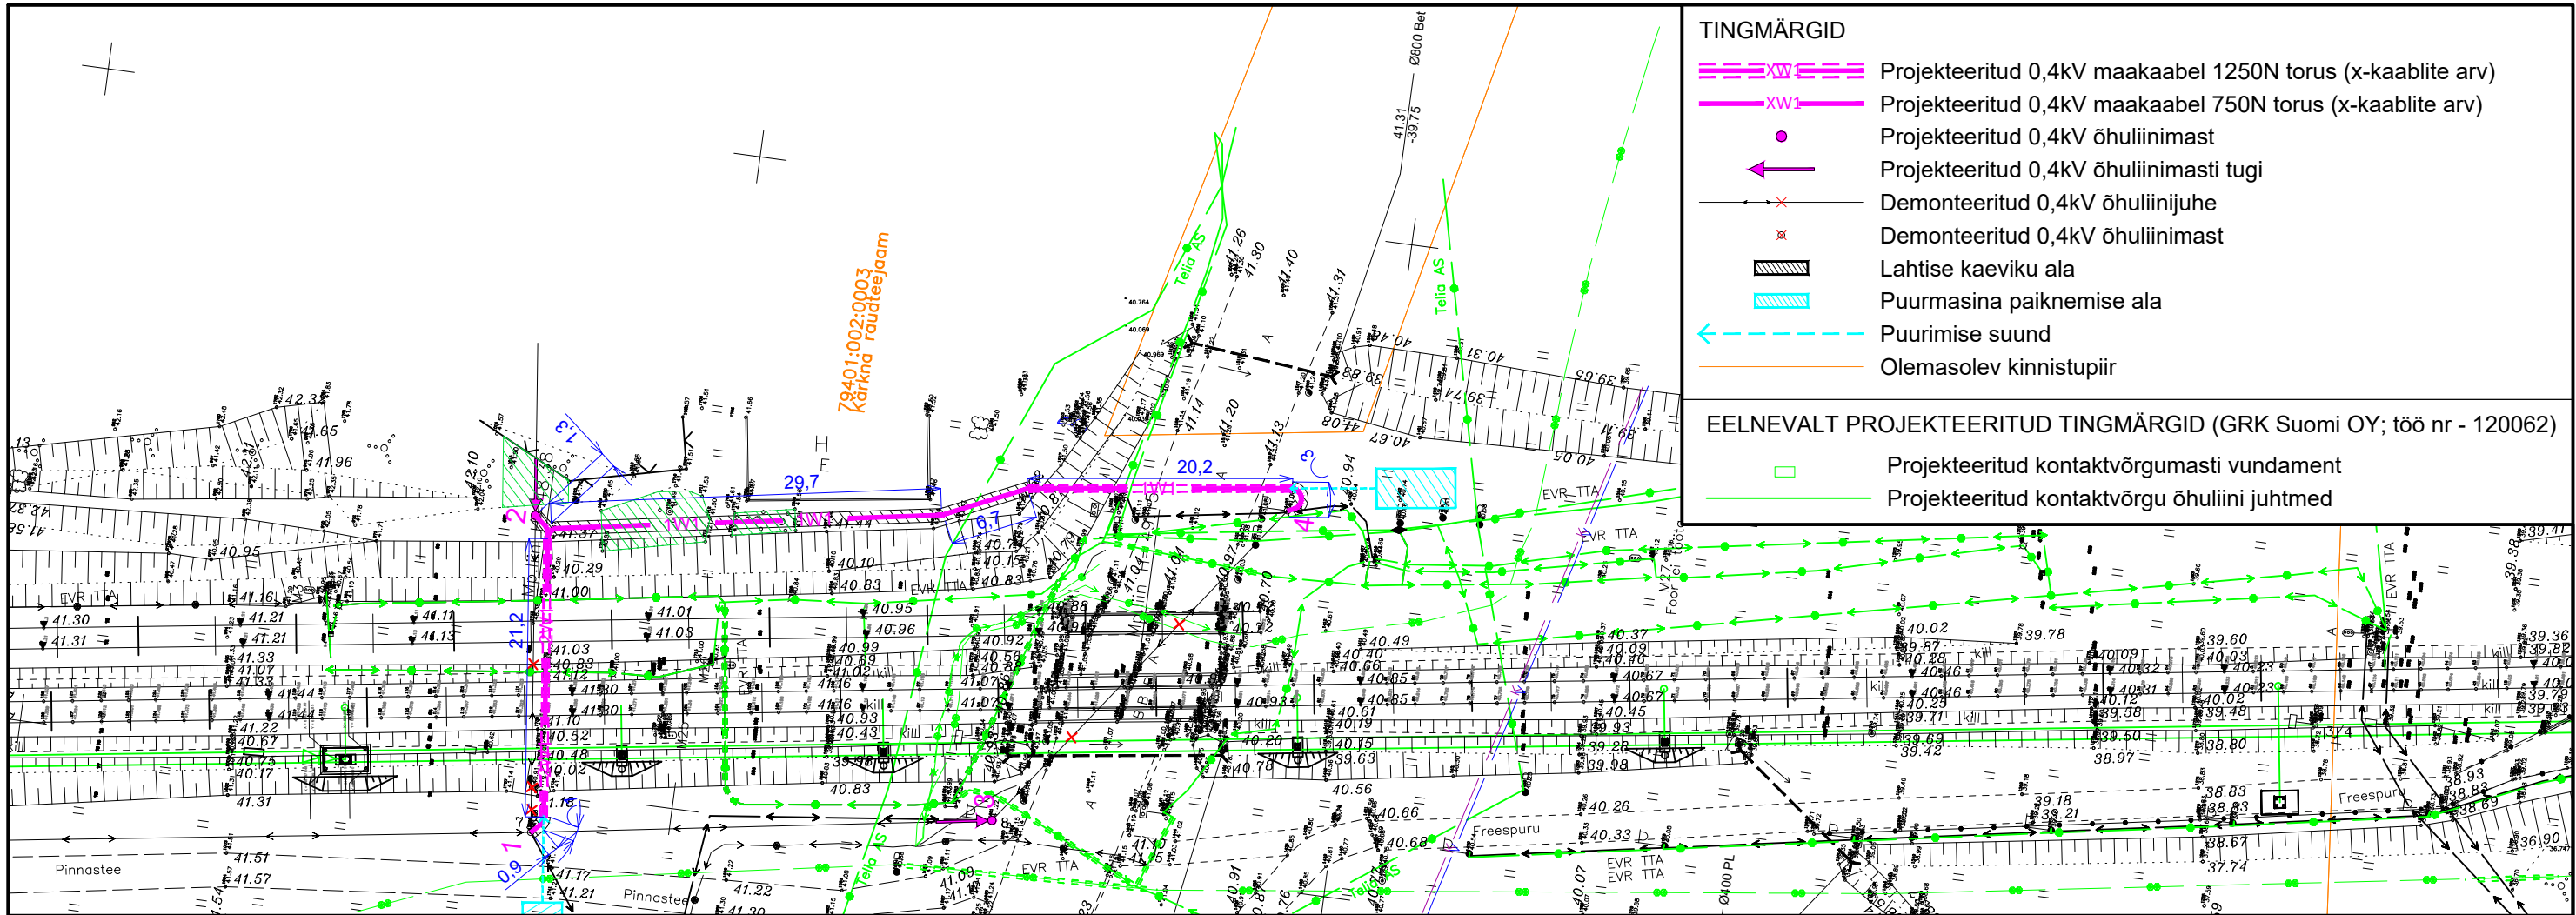

0,4kV maakaabelliini ristumine Tabivere-Kärkna raudtee 417+167 km-l

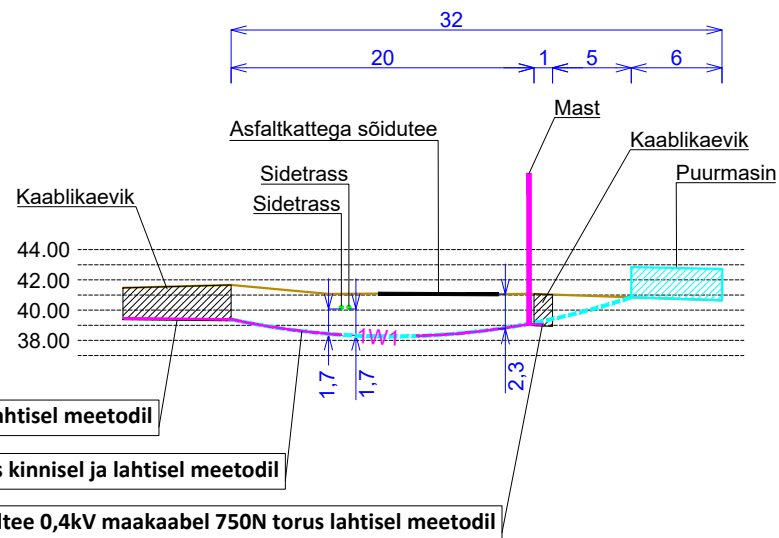


Projekteeritud AS Eesti Raudtee 0,4kV maakaabel 750N torus lahtisel meetodil

Projekteeritud AS Eesti Raudtee 0,4kV maakaabel 1250N torus kinnisel ja lahtisel meetodil

Projekteeritud AS Eesti Raudtee 0,4kV maakaabel 750N torus lahtisel meetodil

MÄRKUSED:
1) Ristuvate trasside sügavused on eeldatavad.
2) Enne kaevetööde ja puurimistööde alustamist kutsuda kohale ristuva tehnovõrgu omaniku esindaja.
3) Enne kaevetöödega ja puurimistöödega alustamist kontrollida trasside sügavusi, vajadusel teostada projektis muudatus.

Tellija: GRK EESTI AS/ AS Eesti Raudtee			Joonis: Ristmävälja joonis	Joonise nr. EL-04	Mõõtkava 1:500 / A3	Leht 2/2
Staadium	Tööprojekt		Töö nimetus: Kärkna raudteejaama 0,4 kV elektrivõrgu ümberprojekteerimine	Muudatus	Kuupäev	
Koostas	V. J. Rätsep					
Kontrollis	I. Lillemäe					
Proj. kood			Aadress: Kärkna küla, Tartu vald, Tartu maakond	<div> Salve 2a Tallinn 11612 Tel: (+372) 6 701 066 www.eservice.ee</div> <div>Elektritööde reg. nr.: EL10360030-0001</div>		
Töö nr.	24_0623		24_0623 TP EL-04 RISTMEVÄLI 240705 VR 417+167			
Kuupäev	05.07.2024					