
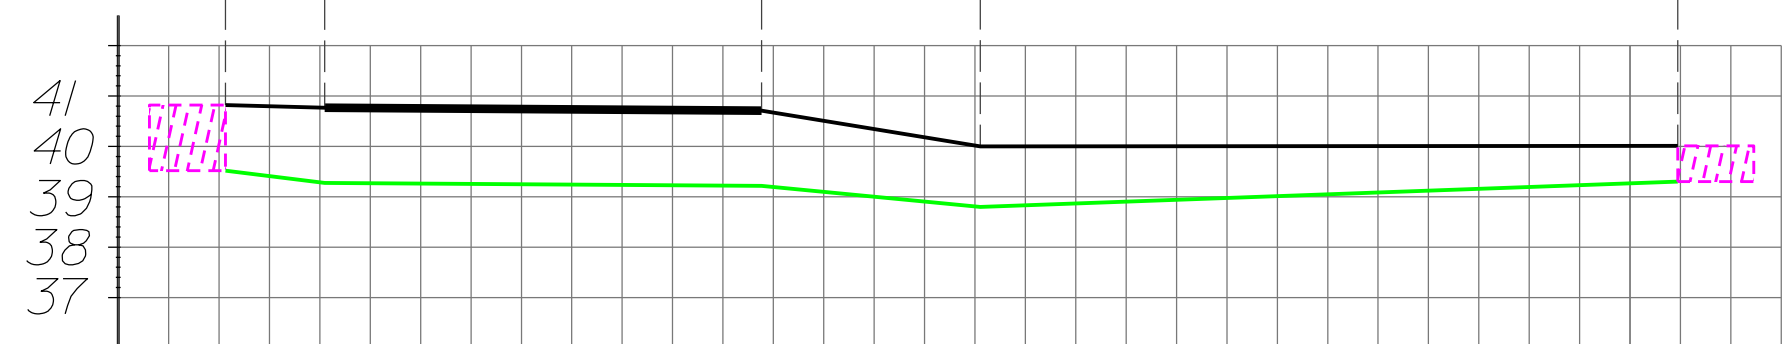


Ristumine riigiteega 11260 Jõelähtme-Kemba tee km'l 13,48.

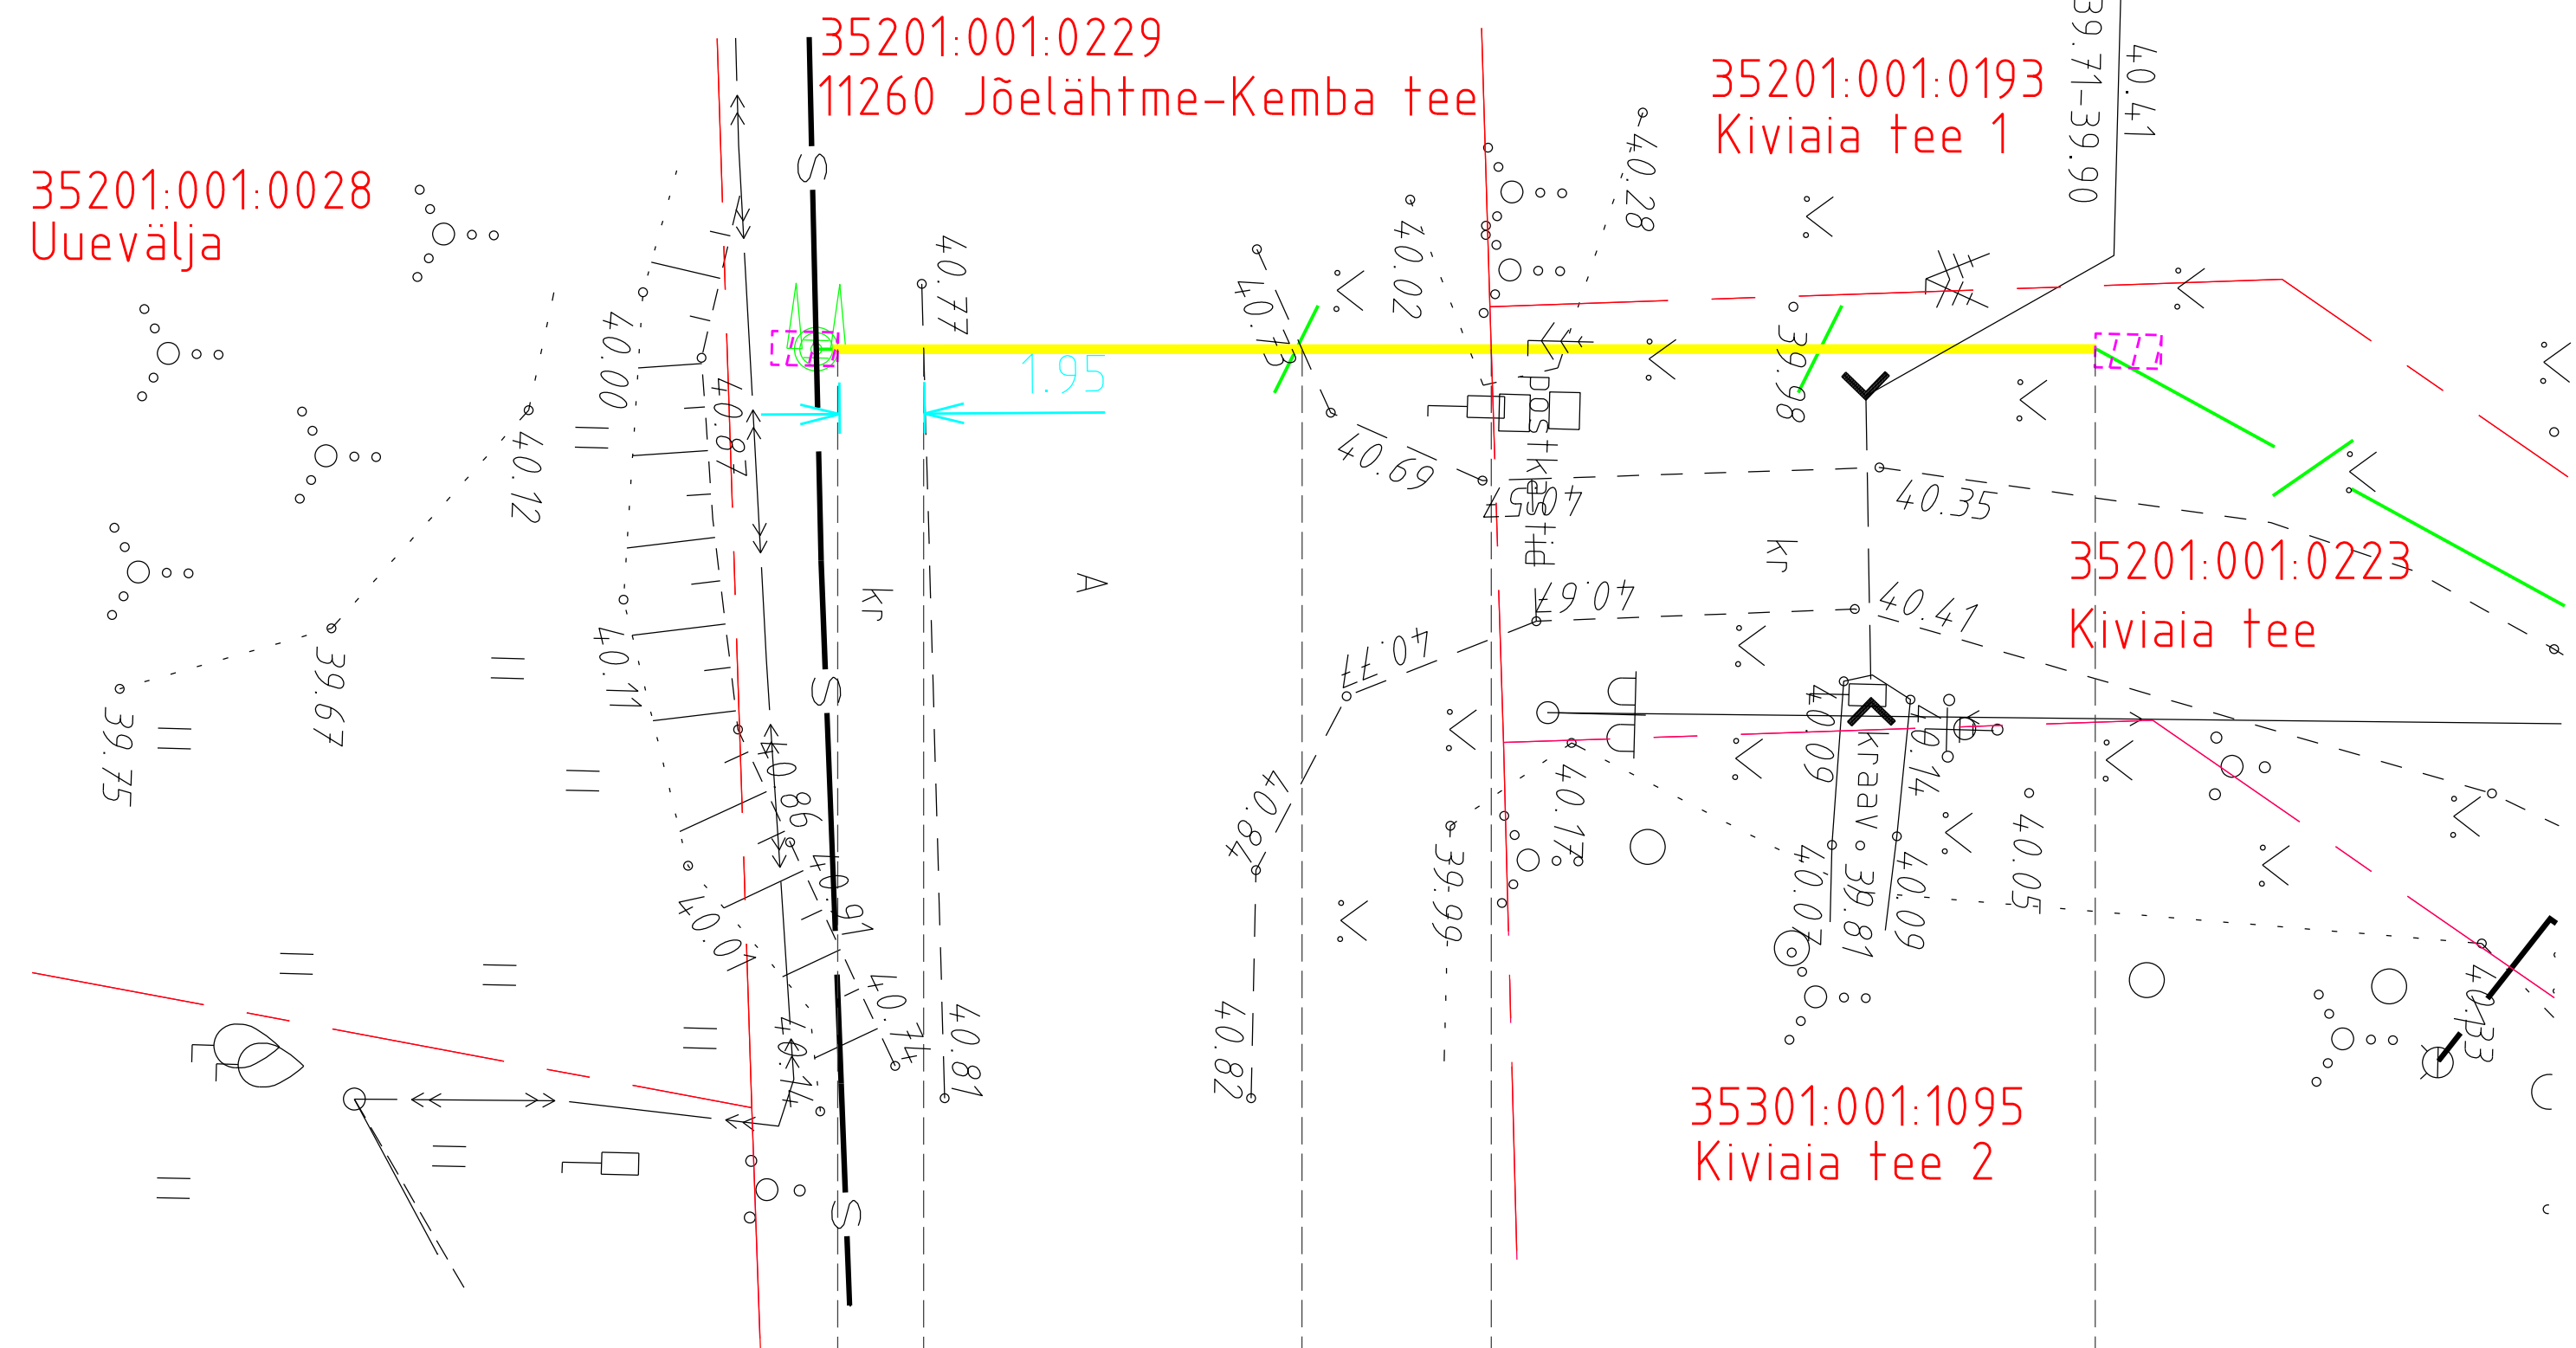

Ol.oleva maapinna km	40.82	40.77	40.71	40.00	40.02
Kaabli põhja km	39.62	39.27	39.21	38.80	39.32
Kaabli rajamissügavus	1.20	1.50	1.50	1.20	0.70
Vahekaugus	29m				

TINGMÄRGID

- projekteeritud maakaabel
- katastriüksuse piir
- projekteeritud kaitsetoru 1250N
- sundpuurimise algus- ja lõpukaevik