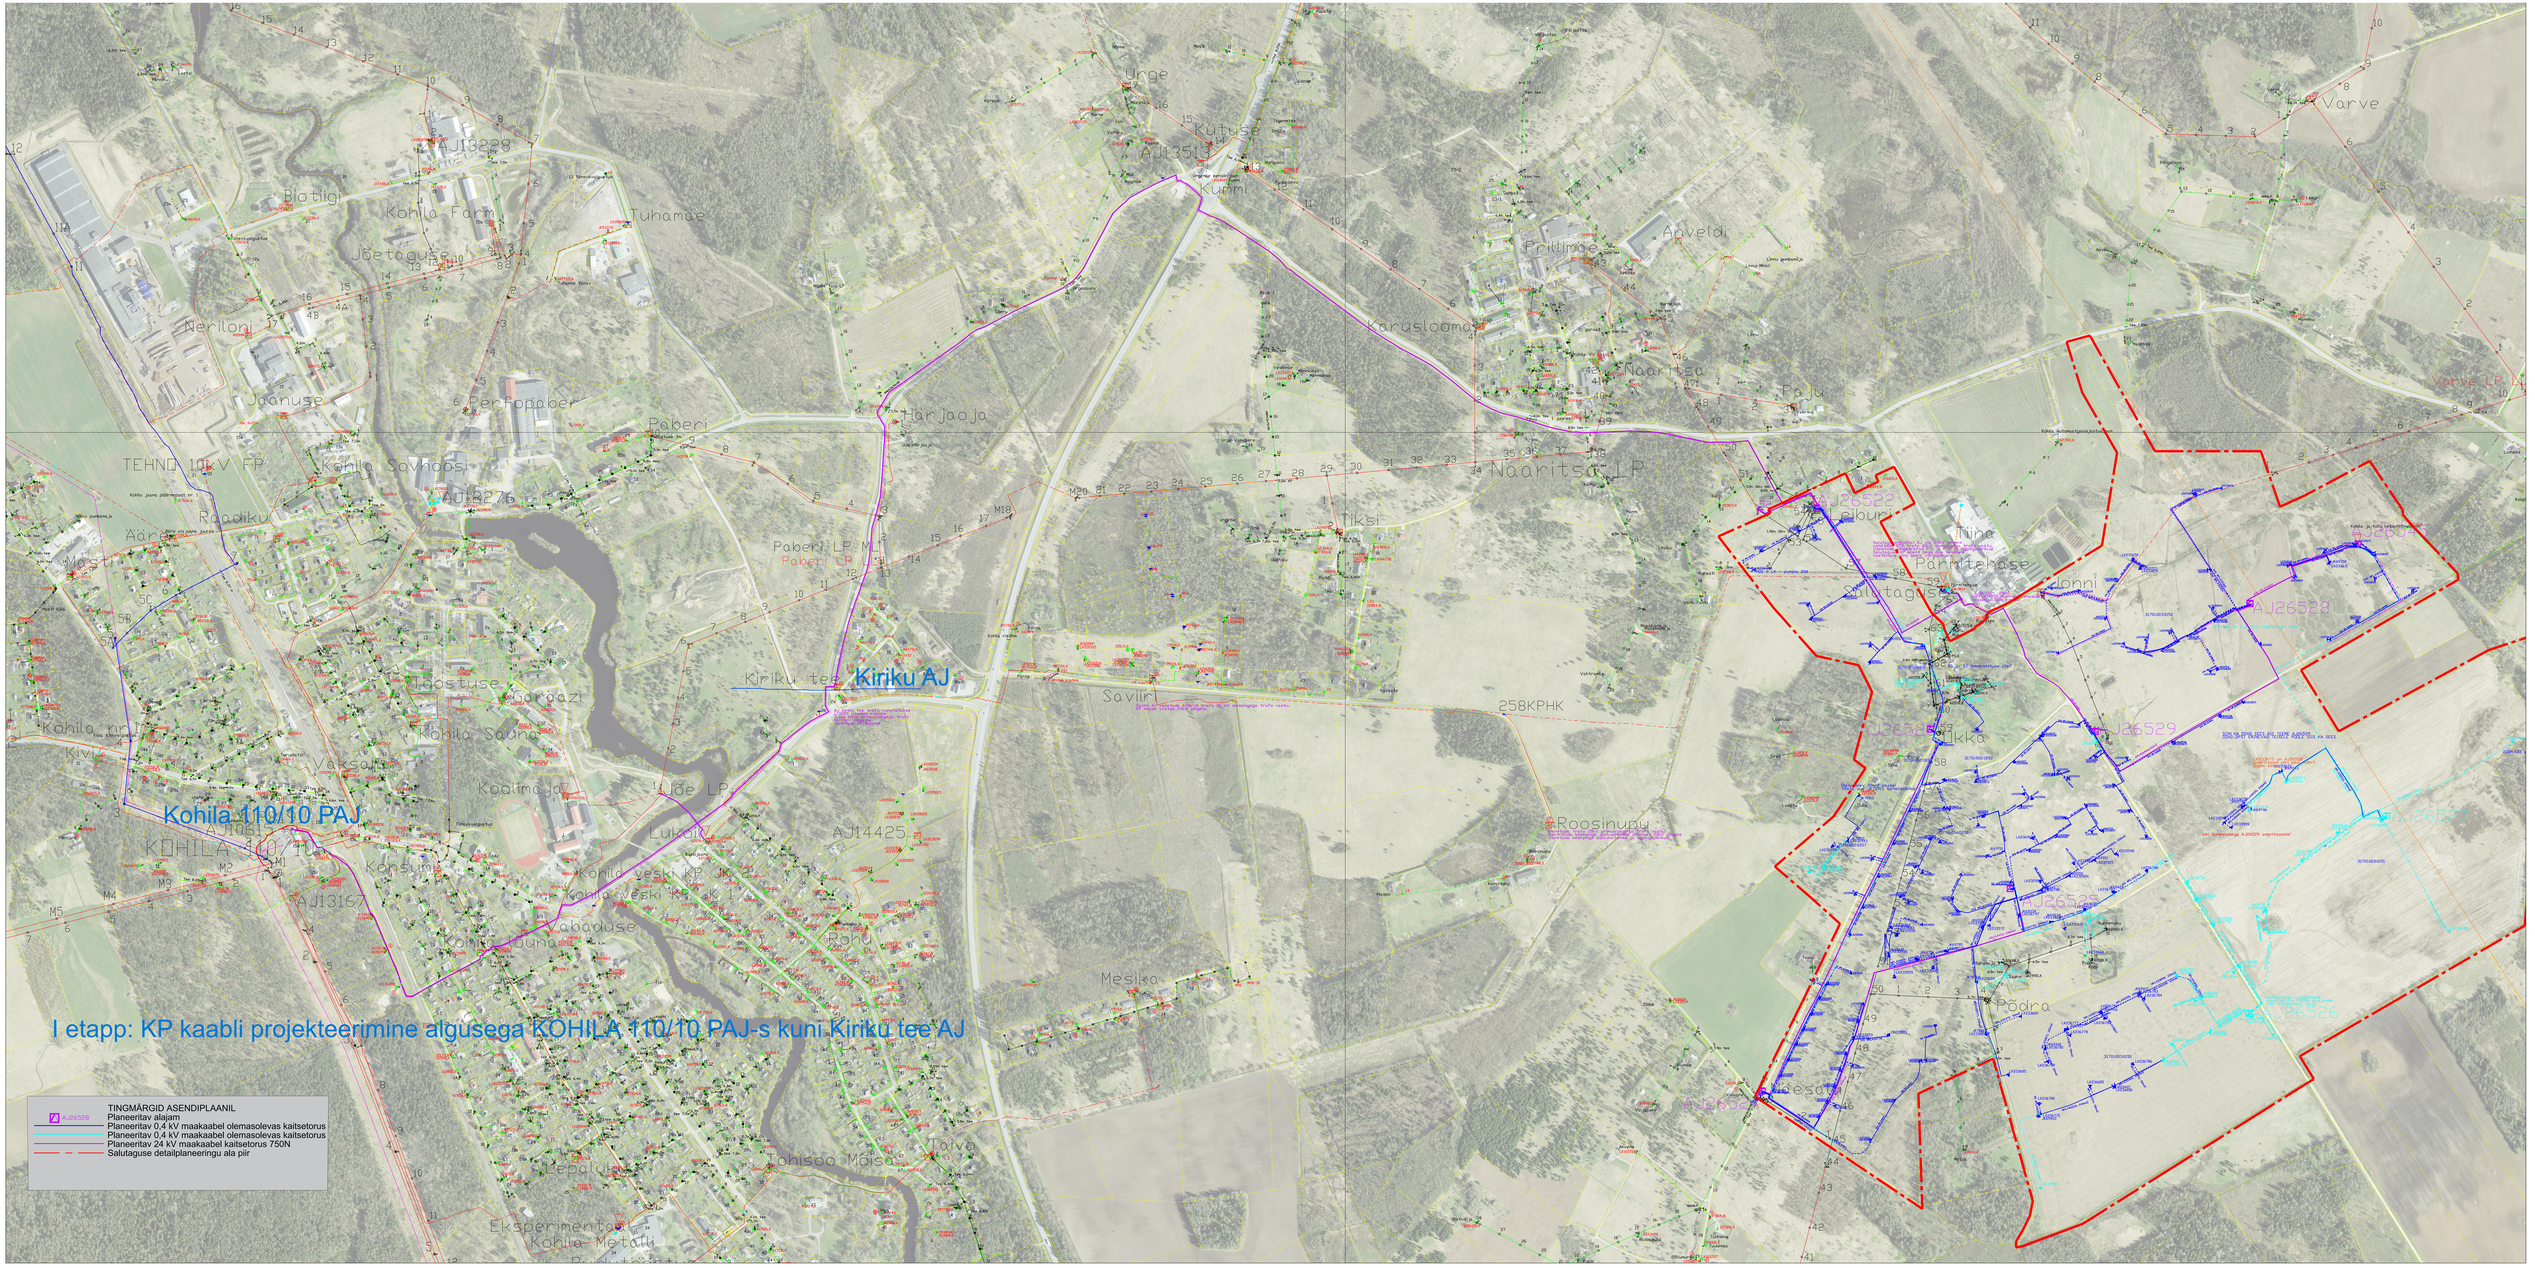
Kohila 110/10 PAJ
Kiriku AJ
I etapp: KP kaabli projekteerimine algusega KOHILA 110/10 PAJ-s kuni Kiriku tee AJ
TINGMÄRGID ASENDIPLAANIL
AJ26528
Planeeritav alajam
Planeeritav 0,4 kV maakaabel olemasolevas kaitsetorus
Planeeritav 0,4 kV maakaabel olemasolevas kaitsetorus
Planeeritav 24 kV maakaabel kaitsetorus 750N
Salutaguse detailplaneeringu ala piir