


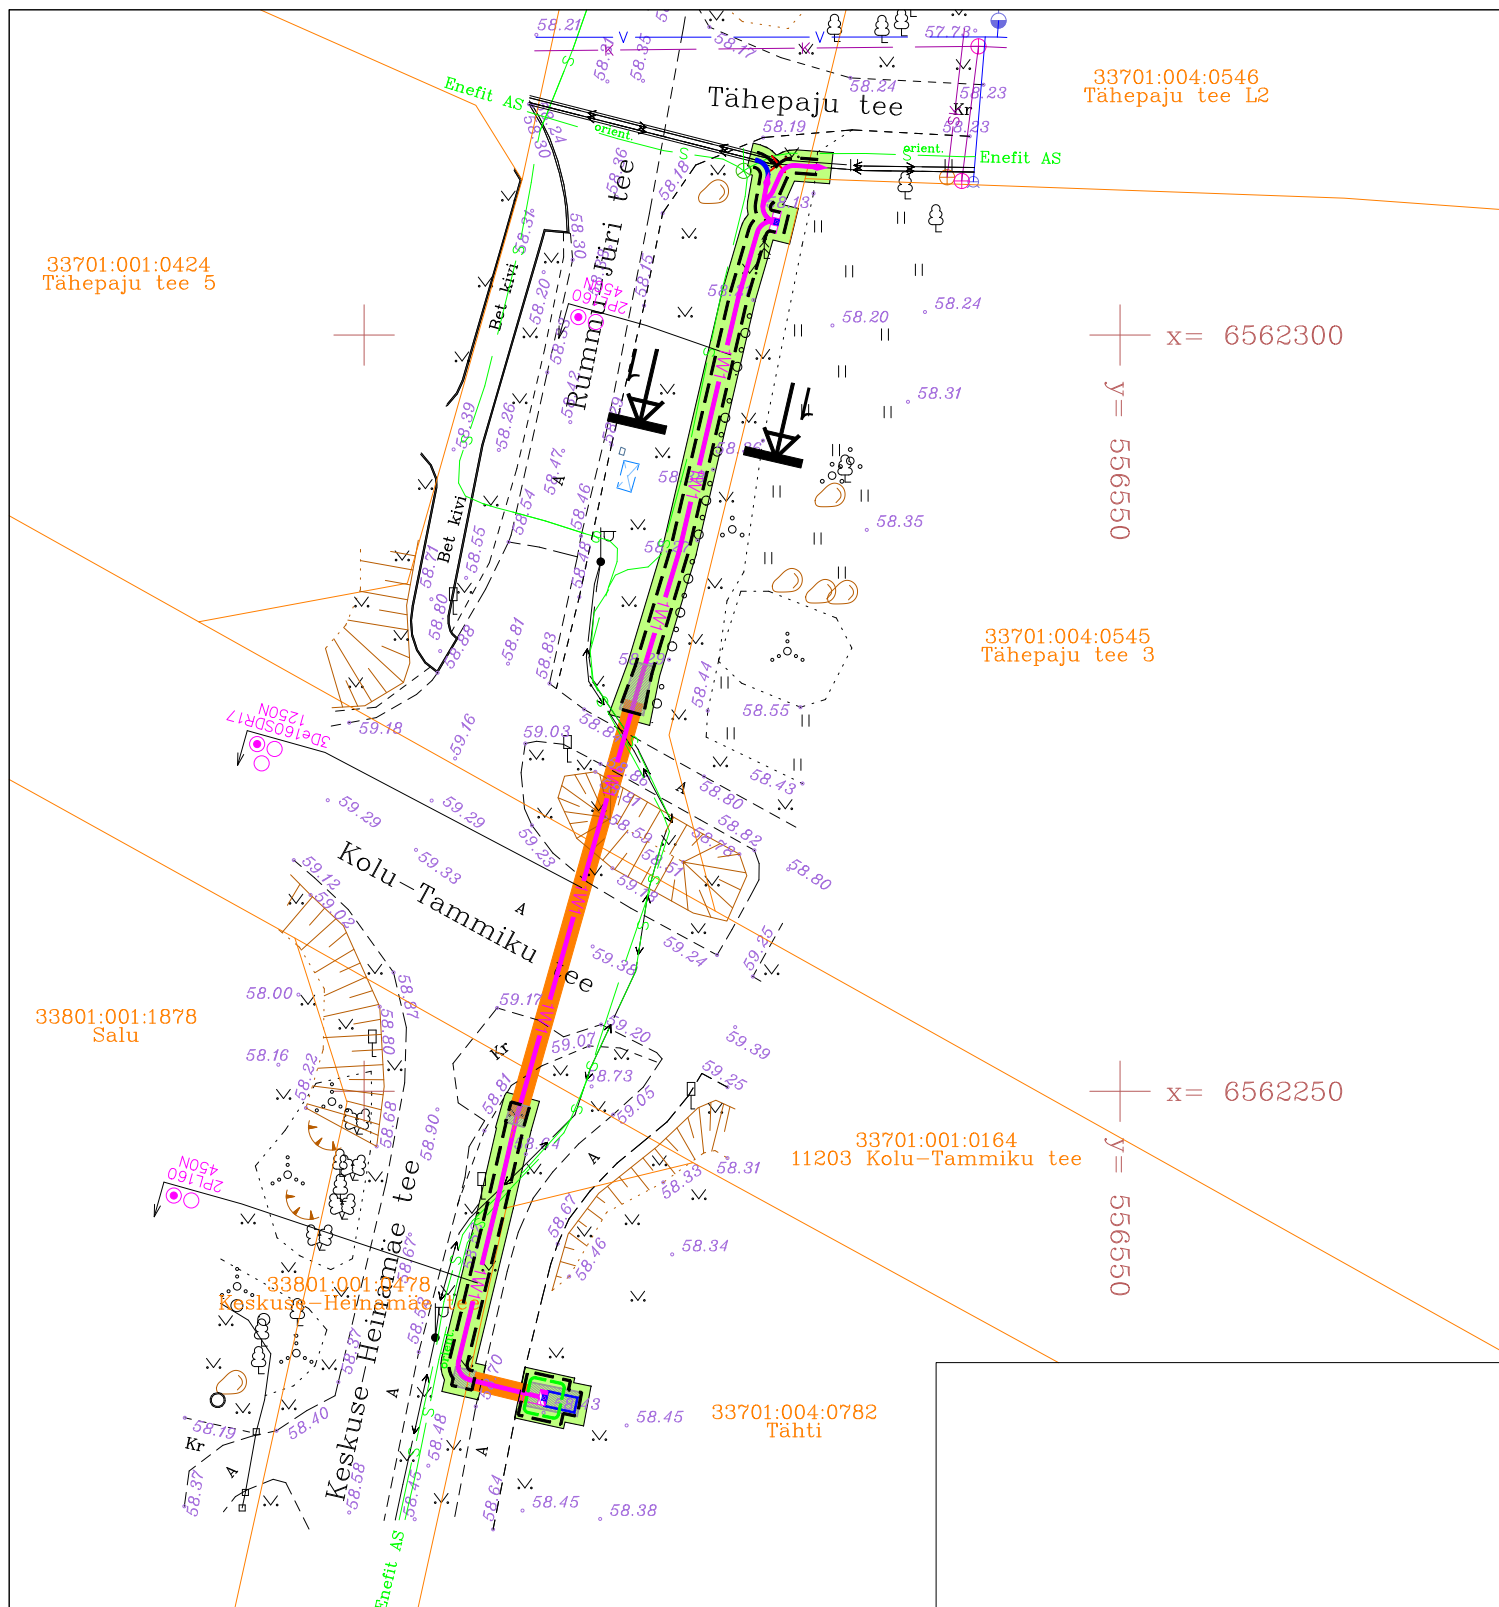

Töö nimetus: Tähti liitumine madalpingel				Objekti aadress: Tähti, Oru küla, Kose vald, Harju maakond			
Tellija Elektrilevi OÜ			Joonise nimetus: KATETE TAASTAMISE PLAAN, RISTLÕIKED			 OÜ PLUVO EESTI Varvi tn 4, 10621 Tallinn, Eesti e-mail : info@pluvo.ee www.pluvo.ee	
Kontrollis	J. Vargo	07.10.25					
Koostas	N. Demeštšenko	07.10.25					
Töö nr: PL24-20-84		Staadium: TP	Versioon: v01	Joon. nr: TL-5	Mõõtkaava: 1:500	Faili nimi: PL242084_TP_EL-4-02_TL-5-katted-loiked.dwg	Leht: 1/1