

Isikliku kasutusõiguse seadmise plaan


Kaitsme nimivoolu suurendamine Merinvesti-II
Töö nr LR9601

78 Kuressaare-Kihelkonna-Veere tee

Katastritunnus 71401:001:2446

Registriosa nr 18630150

M 1:1000 (1 cm = 10 m), A3

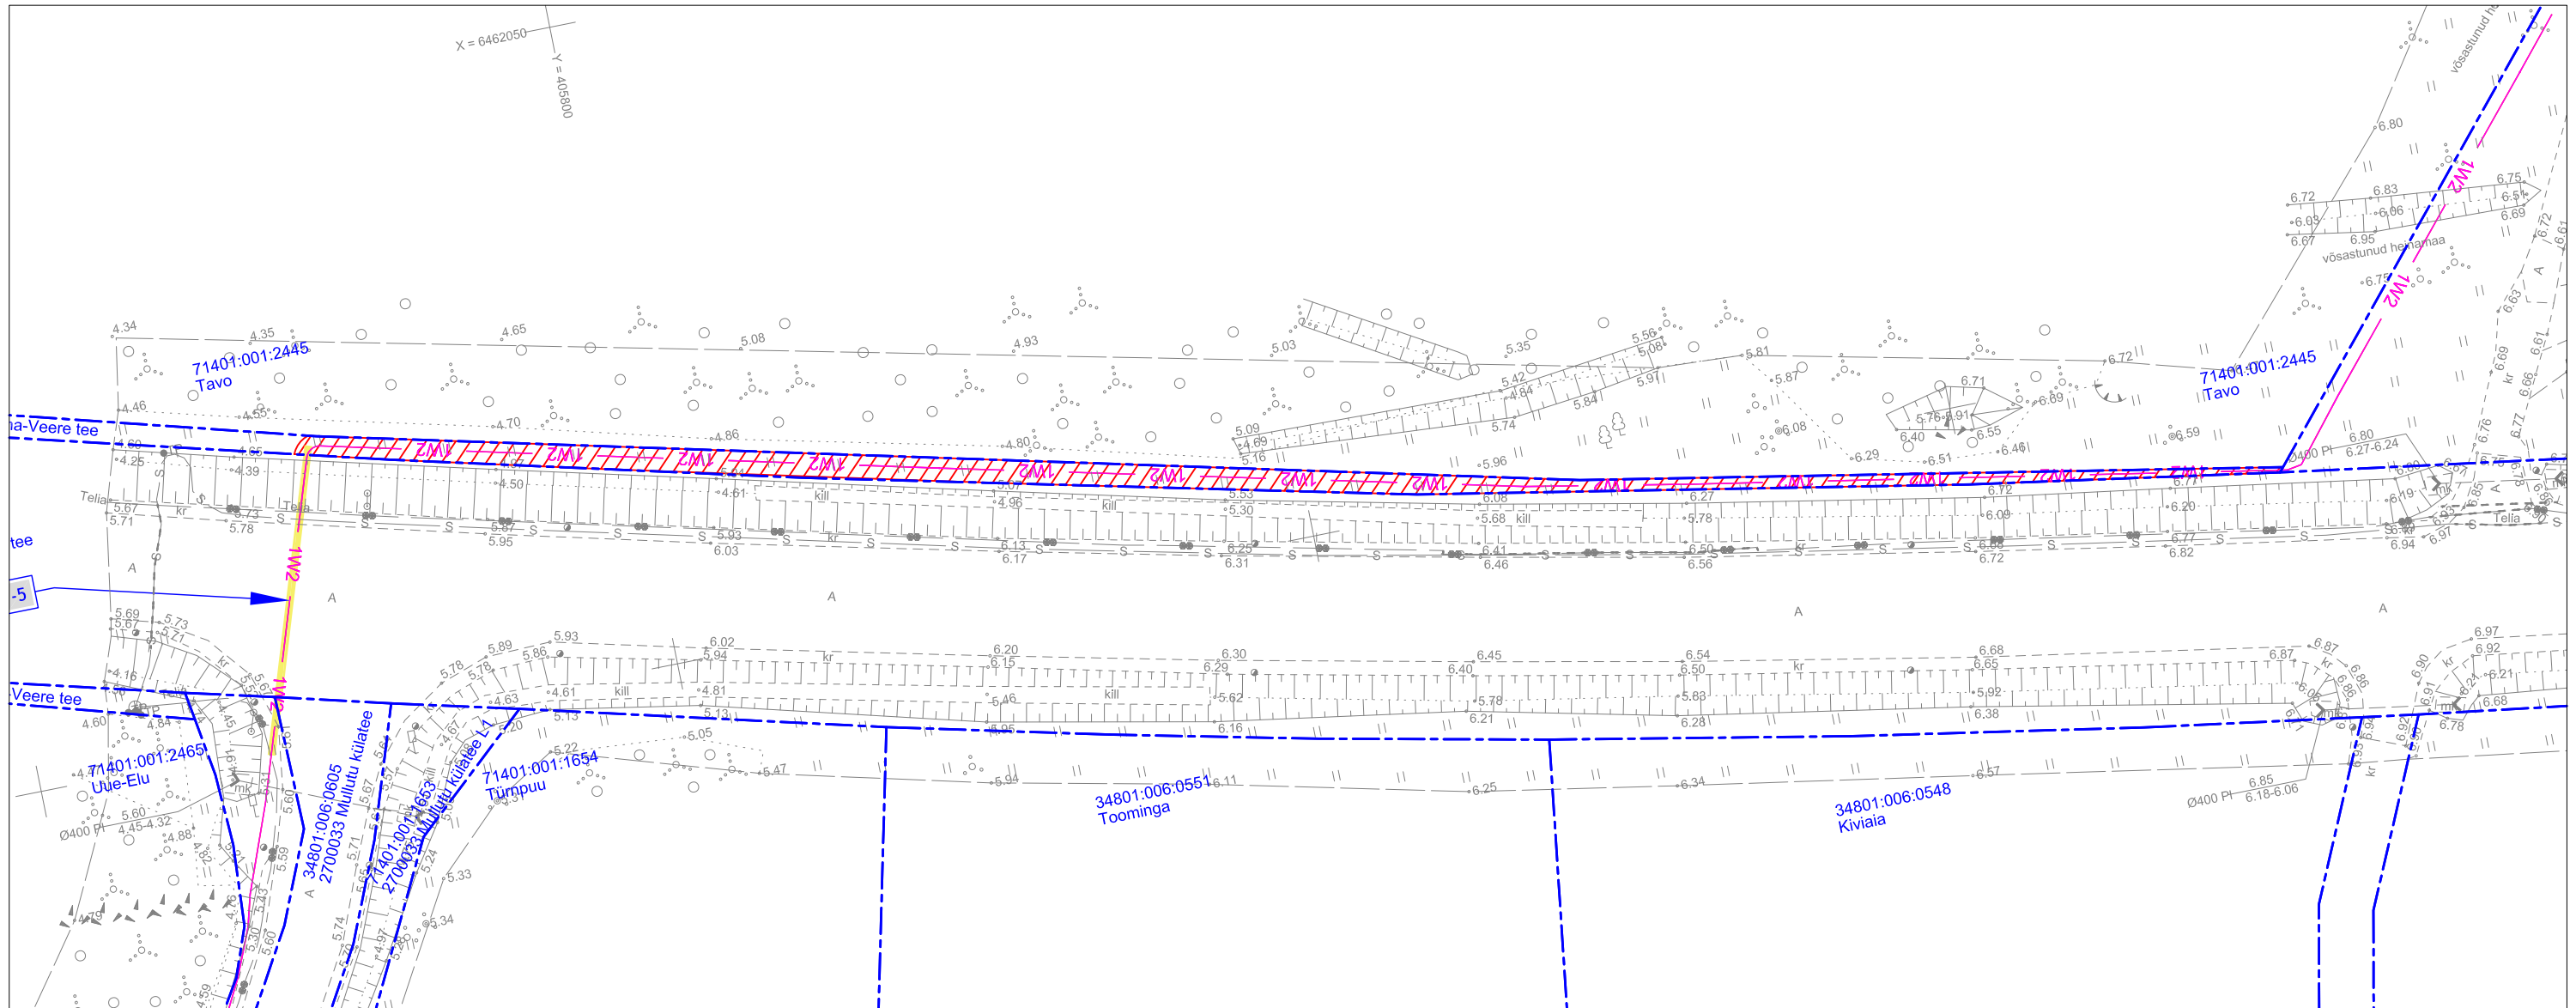

TINGMÄRGID:

- Katastriüksuse piir
- 1W2— Projekteeritud 10kV maakaabelliin
- Kasutusõiguse ala 204 m²
- Projekteeritud puurimistoru 1250N

Jrk nr	IKÕ ala Pos nr (plaanil)	Kinnistu registriosa number	Katastriüksuse tunnus, nimi ja sihtotstarve	Asukoht riigitee (nr ja nimi) suhtes (lõigu algus ja lõpp km)	Ala pindala m ²
1	Pos 1	18630150	78 Kuressaare-Kihelkonna-Veere tee Katastritunnus 71401:001:2446 Transpordimaa	78 Kuressaare-Kihelkonna-Veere tee km-l 7,13-7,28	204m ²

Koostaja:
Keskkonnaprojekt OÜ