

77 Kuressaare-Sõre tee
34801:008:0168

X= 6455400
Y= 409900

X= 6455400


X= 6455300

X= 6455300
Y= 409900

X= 6455300

X= 6455200
Y= 409800

X= 6455200
Y= 409800

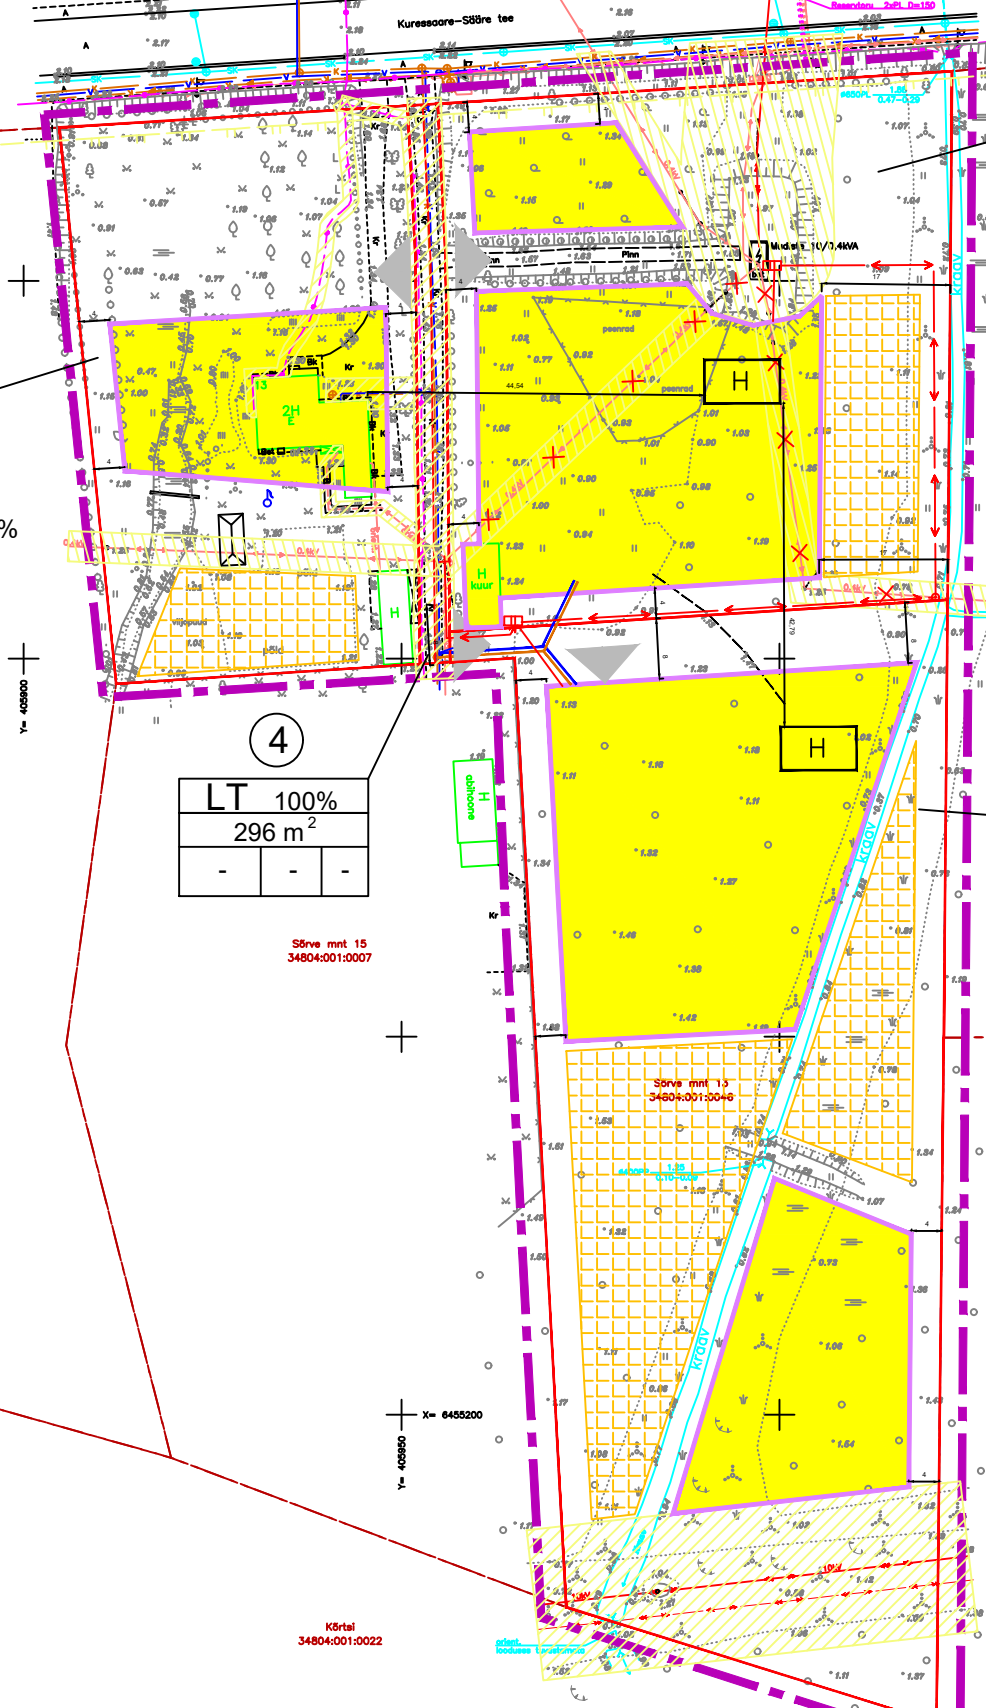

1

EP 100%
3214 m ²
8/6 2/1 350 1+2

katusekalle 30-45%

2

EP 100%
4659 m ²
8/6 2/1 350 1+2

katusekalle 30-45%

4

LT 100%
296 m ²
- - -

3

EP 100%
7424 m ²
8/6 2/1 350 1+2

katusekalle 30-45%

1

SIHTOTSTARVE	E 100%
KRUNDI PIND	3214
HOONE MAX KÕRGUS MAAPINNAST	8/6
ELAMU/ABIHOONE	2/1 350 1+2
HOONE MAX KÕRRUSSELISUS	
ELAMU/ABIHOONE	

EP ÜKSIKELAMU MAA
LT TEE- JA TÄNAVAMAA

- Tingmärgid
- Olemasolev
 - Katastriüksuse piir
 - Hoonestus
 - Juurdepäasutee
 - Kraav
 - Sidekaabel
 - Keskpingekaabel
 - Keskpinge õhuliin
 - Alajaam
 - Madalpingekaabel
 - 0,4 kV õhuliin
 - Veetrass
 - Isevolne kanalisatsioon
 - Survekanalisatsioon
 - Sademevee trass
 - Tehnovõrkude kaitsevöönd
 - Riigimaantee kaitsevöönd
 - Planeeritav
 - Planeeringuala piir (lähtudes joonise loetavusest kinnistu piirist eemal)
 - Krundipiir
 - Hoonestusala
 - Elamu tinglik asukoht
 - Liitumiskilp
 - Madalpingekaabel
 - 0,4 kV õhuliin (likvideeritav)
 - Veetrass
 - Isevolne kanalisatsioon
 - Maakütteväljak
 - Juurdepäas

Märkused: planeeringu alusmaterjal – DP Projektbüroo OÜ poolt koostatud geodeetilise alusplaan, töö nr 115–21–G; koordinaadid on L.EST'97 süsteemis; kõrgused on EH2000 süsteemis; eskiislahenduse seletuskiri kuulub lahutamatu osana joonise juurde; joonisel kujutatud ruumilahendus on tinglik ja täpsustatakse detailplaneeringu põhilahendusega;

<p>DP Projektbüroo OÜ Reg.kood 11217547 EEP000710, 26.04.2006 Rohu 5, Kuressaare Tel +372 4545491</p>	Detailplaneeringu koostamise huvitatud isikud				
	Paul Põld, Odette Põld				
Töö nimetus ja aadress					
Sõrve mnt 13 detailplaneering Nasva alevik, Saaremaa vald, Saare maakond					
Joonise nimetus					
Eskiislahendus					
Koostajad:	Alar Oll	Mõõt	Töö nr	Stadium	Joonis
	Janika Jürgenson	1:1000	24-21-DP	eskiis	1
Kuupäev:	21.01.2022	Jooniseid			
					1