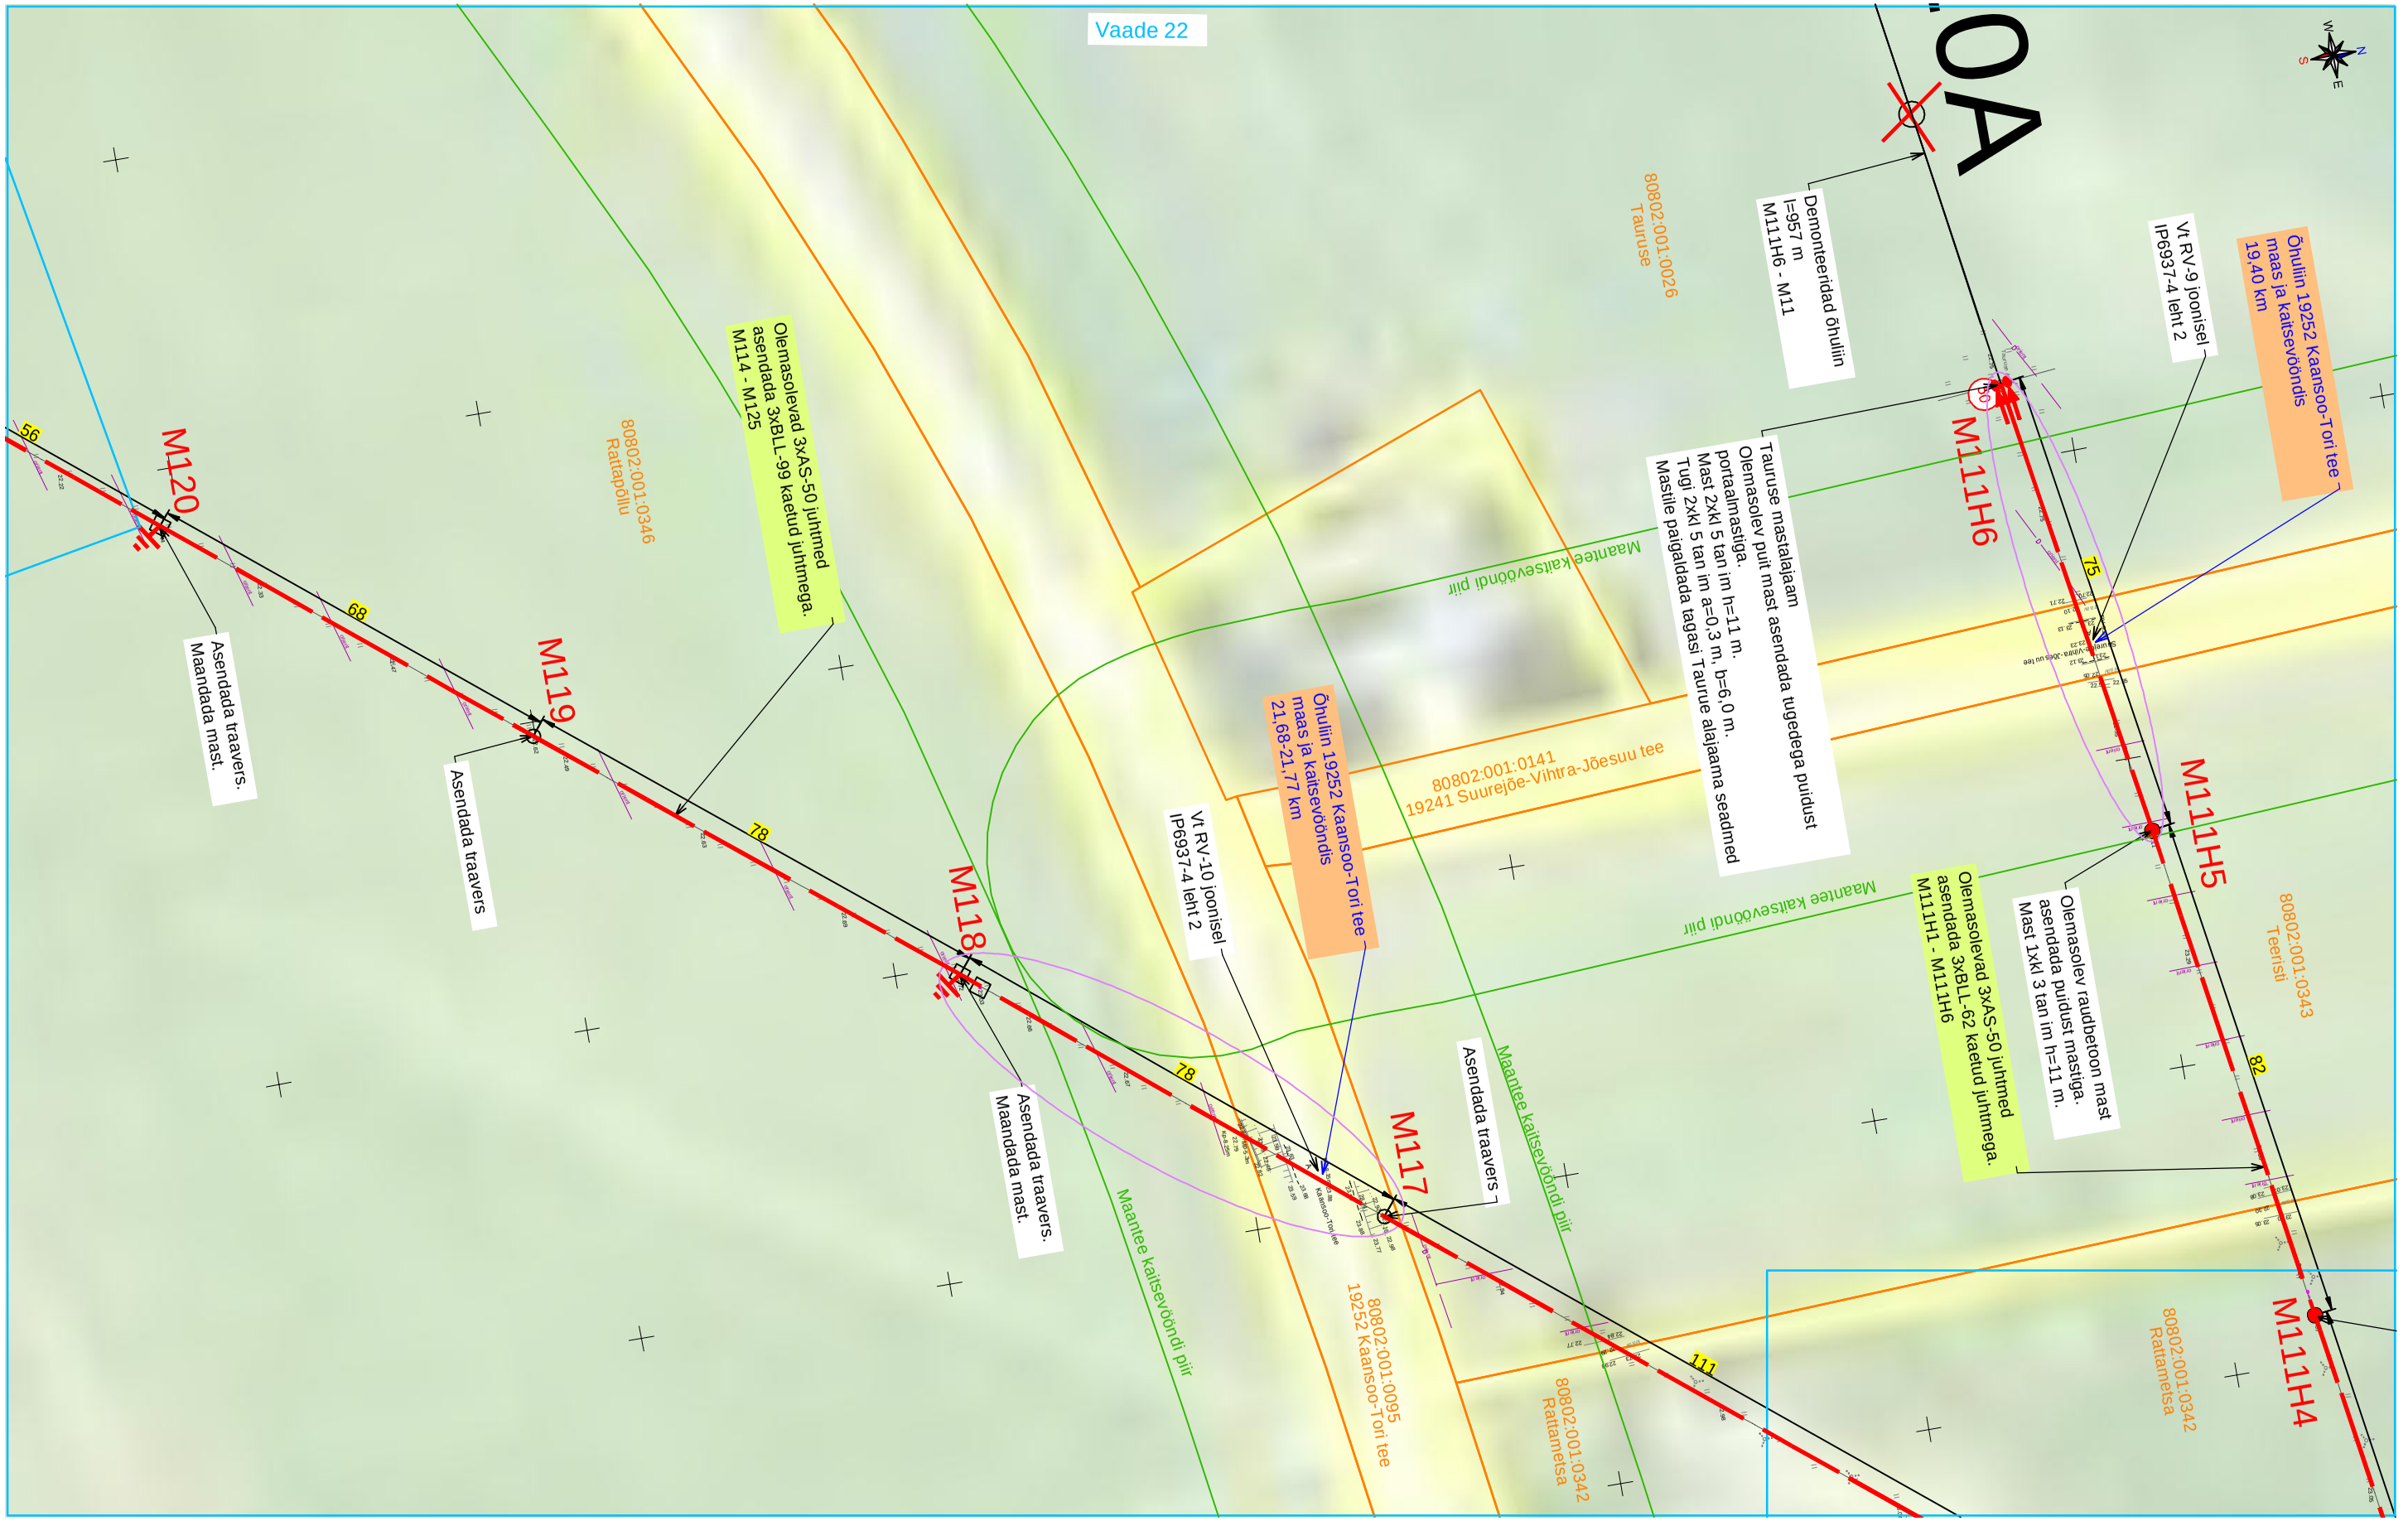

Tingmärke

- Projekteeritud mast
- Projekteeritud masti tugi
- **Rekonstrueeritav KP õhuliin** raudbetoon postidel
- Projekteeritud masti maandus
- Olemasolev õhuliin
- Kinnistu piir

Projekt	**Muti-Katsejaama 10 kV fiidri rekonstrueerimine Tori vald Pärnu maakond**				Tellija	**Elektrilevi OÜ**
LEONHARD WEISS	Joonis	**Asendiplaani vaated 16 ja 17**			Joonise nr	**IP6937-1**
	Projekteeris	**Kaupo Maaten**		08.2024	5127053	Mõõtkava	M 1:1000
	Kontrollis	**Aap Erik**			5309 0199	Staadium	Tööprojekt
	Projektijuht					Keel	Leht	Lehti
						EST	15	19

E-post estonia@leonhard-weiss.com
Telefon +372 601 2285
Registrikood 12083348
EL10665798-0001