Mhor 1:500
Mvert 1:50

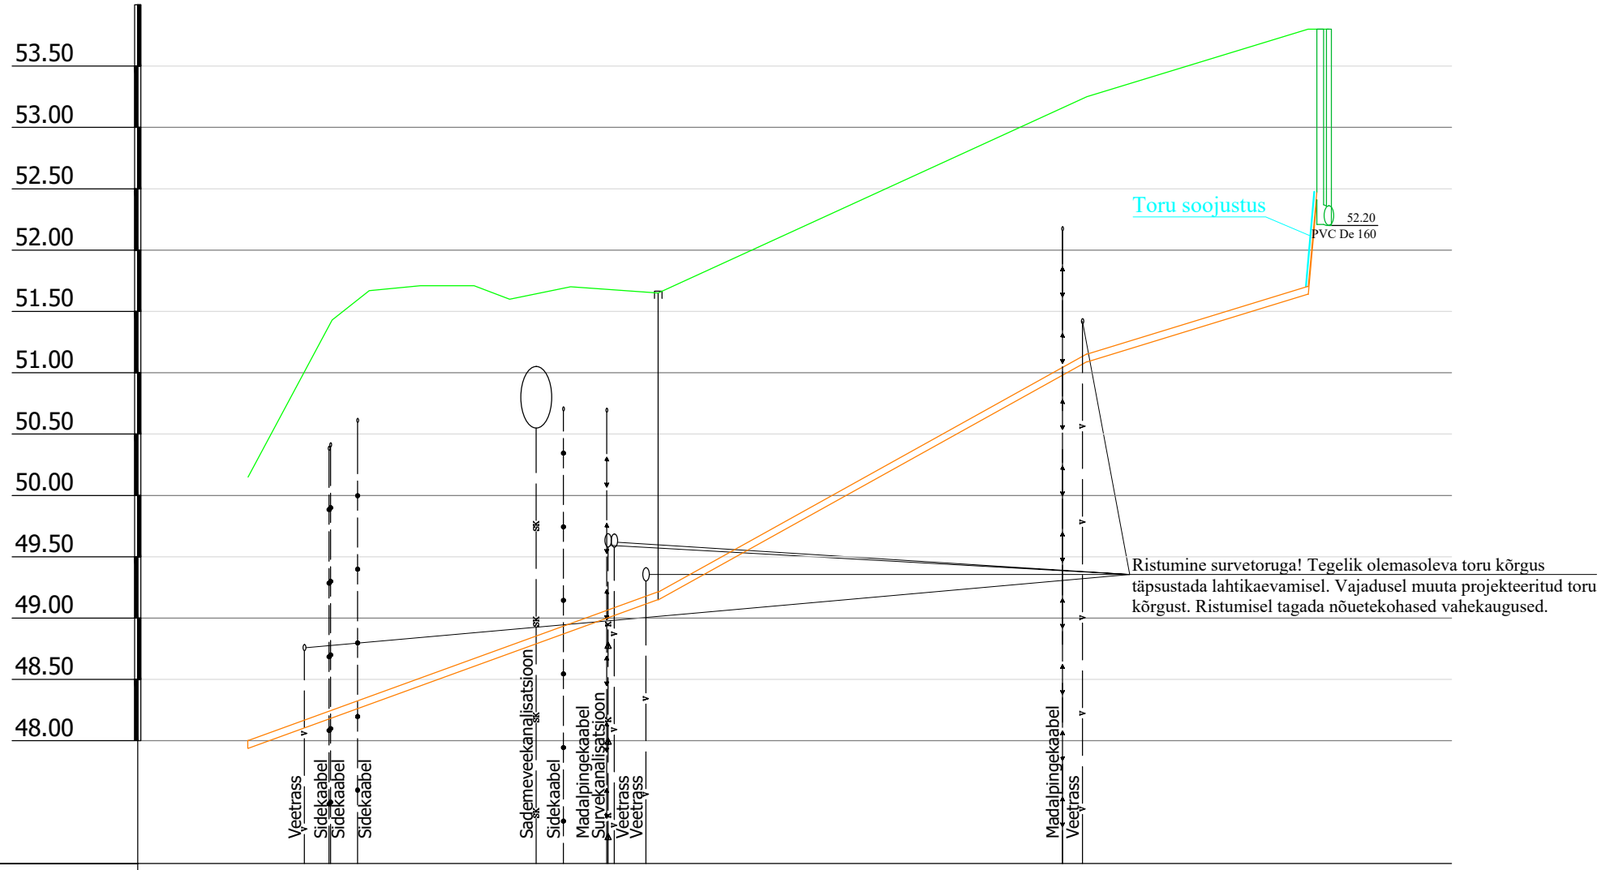

KAEVU TÄHIS	Otsakork	Maakraan	KS-2	KK-1 RK-1
OLEMASOLEVA MAAPINNA KÕRGUS (m ABS)	50.10	51.65	53.25	53.80 53.80 53.80
PROJEKTEERITUD MAAPINNA KÕRGUS (m ABS)	50.10	51.65	53.25	53.80 53.80 53.80
TORU RENNI KÕRGUS (m ABS)	47.94	49.15	51.09	52.41 51.64 52.20 52.21
TORU RAJAMISSÜGAVUS	2.16	2.50	2.16	1.39 2.16 1.60 1.59
LANG ‰ / PIKKUS (m)	36 / 33.4	55 / 35.0	31	18.0 / 0.7 14 / 70 1.0
TORU LÄBIMÕÕT	PE RC De 63 - 85.4m			PVC De 160 - 0.7m PE De 63 - 1.0m
VAHEKAUGUSED (m)	33.4	35.0	18.0	0.7 1.0
SIRGESTATUD TRASSI PLAAN	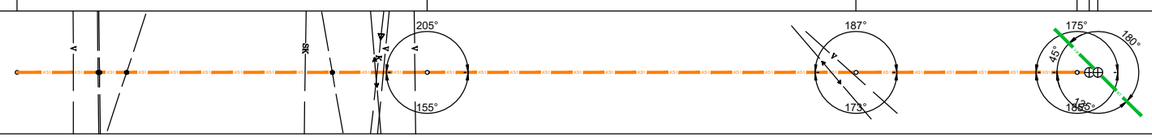			

MÄRKUSED:
1. Joonis on projekti seletuskirja ja lisade lahutamatu osa.
2. Ühikuta mõõdud on meetrites.
3. Kõrgused on EH 2000 süsteemis.

KESKKOND & PARTNERID OÜ Reg. nr. 11006388 Vasara 50, Tartu 50113 Tel. 733 0350; info@mahutid.ee	Tellija AS Emajõe Veevärk		Töö nr: 064/2025
Vastutav spetsialist Lauri Aim	Projekt Oja tn 8 kinnistu liitumistorustik		Oja tn 8 Roiu alevik Kastre vald Tartumaa
Projektijuht Lauri Aim	Joonis Pikiprofiil		Staadium Tööprojekt
Projekteerija Kaspar Kala	Fail 0642025_TP	Kuupäev 03.10.2025	Mõõt 1:50 1:500	Joonis VK-6-01