


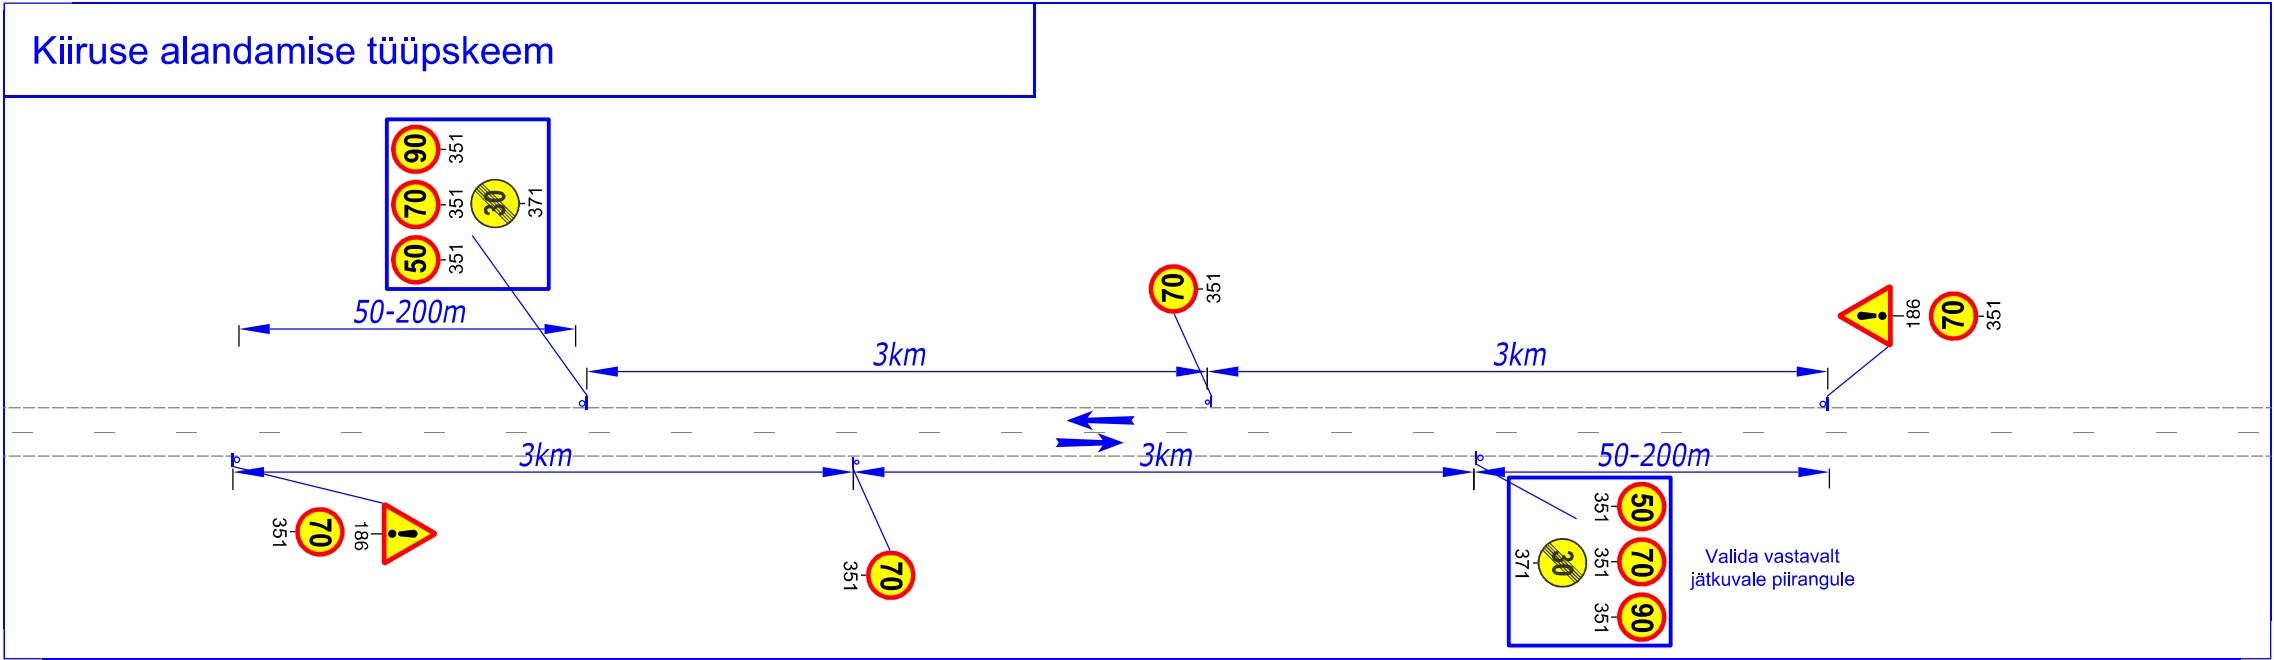

TINGMÄRGID:

-  Ol.olev liiklusmärk
-  Proj. liiklusmärk
-  Proj. liiklusmärgl post

 Warren Safety Ranna tee 17, Tabasalu 76901 tel: 603 2401 E-mail: info@warrensafety.com			Skeemi nr: 2602-6.2		Kuupäev 10.02.2026	
			Projekt: Setomaa Rattafest		Leht 1	Lehti 1
Kontrollis:	S.Vahter		Asukoht: Võrumaa		Mõõtkava	
Koostas:	K.Rütman				1:1000	
Tellija: Meeskond Security OÜ Estonia pst 1, 10143 Tallinn Mihkel Vanamb, tel: 5837 9709			Joonis: Liiklusskeem			