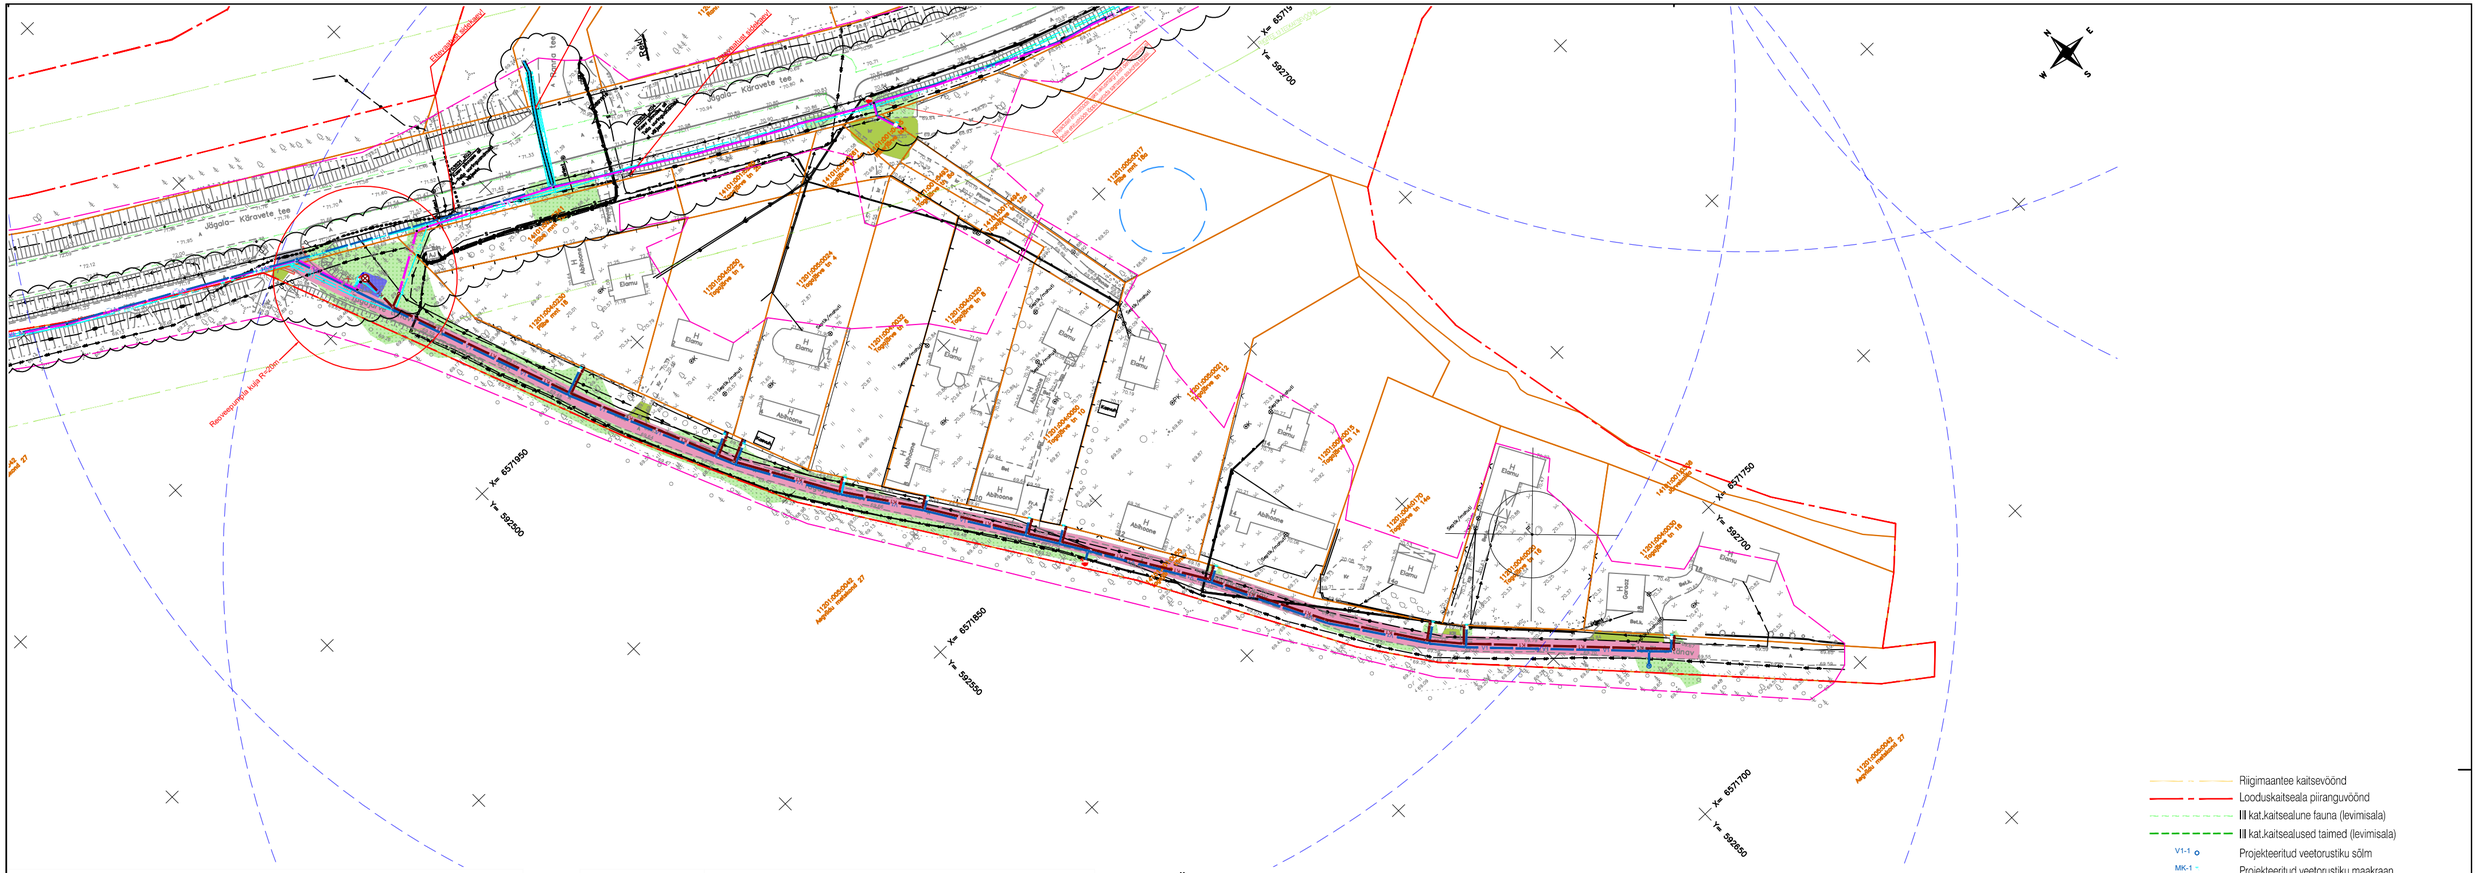

TINGMÄRGID

- Katastriüksuse piir
- Projekteeritud tee servajooned
- Projekteeritud pumpla teenindusplats (freespuruasfalt katend)
- Projekteeritud haljasalade murukate
- Projekteeritud nõlv
- Projekteeritud sõidutee äärekivi taastamine 150x290
- Projekteeritud tugipeenar
- Projekteeritud freespurukatendi taastamine
- Projekteeritud sõidutee ab-katendi taastamine
- Projekteeritud trepi taastamine
- Projekteeritud kõnnitee ab-katendi taastamine
- Projekteeritud kruusatee taastamine
- Projekteeritud kruusatee pindamine
- Projekteeritud haljasalade murukatte taastamine
- 7.00 Projekteeritud horisontaal (lõikevahe 10 cm)
- 6.78 Projekteeritud kõrgusarv

TINGMÄRGID (Skepast&Puhkim, töö nr 24000141)

- Katastriüksuse piir
- V1 Projekteeritud veetorustik
- V1_1 Projekteeritud kinnisel meetodil rajatav veetorustik
- K1 Projekteeritud isevoolne reovee kanalisatsioonitorustik
- K1_1 K1_1 Projekteeritud kinnisel metodil rajatav isevoolne reovee kanalisatsioonitorustik
- V11 V11 V11 Projekteeritud kinnistu veetorustik
- KS1 Projekteeritud reovee survekanalisatsioonitorustik
- KS1_1 Projekteeritud kinnisel meetodil rajatav reovee survekanalisatsioonitorustik
- KS4 Projekteeritud reovee survekanalisatsioonitorustik (mitteabikõlblik)
- KS4_1 Projekteeritud kinnisel meetodil rajatav reovee survekanalisatsioonitorustik (mitteabikõlblik)
- V4 Projekteeritud veetorustik (mitteabikõlblik)
- K5 Projekteeritud isevoolne reovee kanalisatsioonitorustik (mitteabikõlblik)
- V4_1 Projekteeritud kinnisel meetodil rajatav veetorustik (mitteabikõlblik)
- Projekteeritud hülsstoru
- Projekteeritud soojustusplaat
- Ligikaudne kaeviku piirjoon
- Toestatud kaeviku piirjoon
- Eeldatav kinnisel meetodil rajatava torustiku stardi- / lõppkaevik

- V1_1 KS1_1 K1_1 Varem projekteeritud objektid, esialgne projektlahendus (ehitusloa nr 2512271_09802)
- Muudatus M1

- Riigimaantee kaitsevöönd
- Looduskaitseala piiranguvöönd
- III kat.kaitsealune fauna (levimisala)
- III kat.kaitsealused taimed (levimisala)
- V1-1 Projekteeritud veetorustiku sõlm
- MK-1 Projekteeritud veetorustiku maakraan
- H1-1 Projekteeritud maapealne tuletõrjehüdrant
- H1-2 Projekteeritud maa-alune tuletõrjehüdrant

M1	18.12.2025	Muudatused vastavalt ehituse töövõtja sisendile.	
Muudatus	Kuupäev	Muudatuse sisu	
Geoalus	Autor: Kagu Geodeesia OÜ	Töö number: 24T104	Mõõdistatud: 12.2024
Geodeetiline alusplaan on koostatud L-EST 97 koordinaatsüsteemis ja EH2000 kõrgussüsteemis			

ROAD EXPERT

Road-Expert OÜ
Reg kood 14449962
Tel +372 5665 0034
info@roadexpert.ee
www.roadexpert.ee

Tellija: Skepast&Puhkim OÜ
Reg.kood: 11255795
E-mail: info@skpk.ee
Tel.nr: +372 664 5808

Projekti nimetus: Nikerjärve reoveekogumisala ÜVK projekteerimis-ehitustööd

Objekti asukoht: Aegviidu alev, Anija vald, Harju maakond

Joonise nimetus: Katete taastamise plaan

Projektijuht	Meelis Kreevan	/allkirjastatud digitaalselt/
Projekteerija	Kert Jõeäär	/allkirjastatud digitaalselt/

Projekti number	Projekti staadium	Joonise number	Joonise mõõtkava	Kuupäev
24068	Tööprojekt	TL-4-03	1:1000	06.02.2026

Trükitud: 06.02.2026