
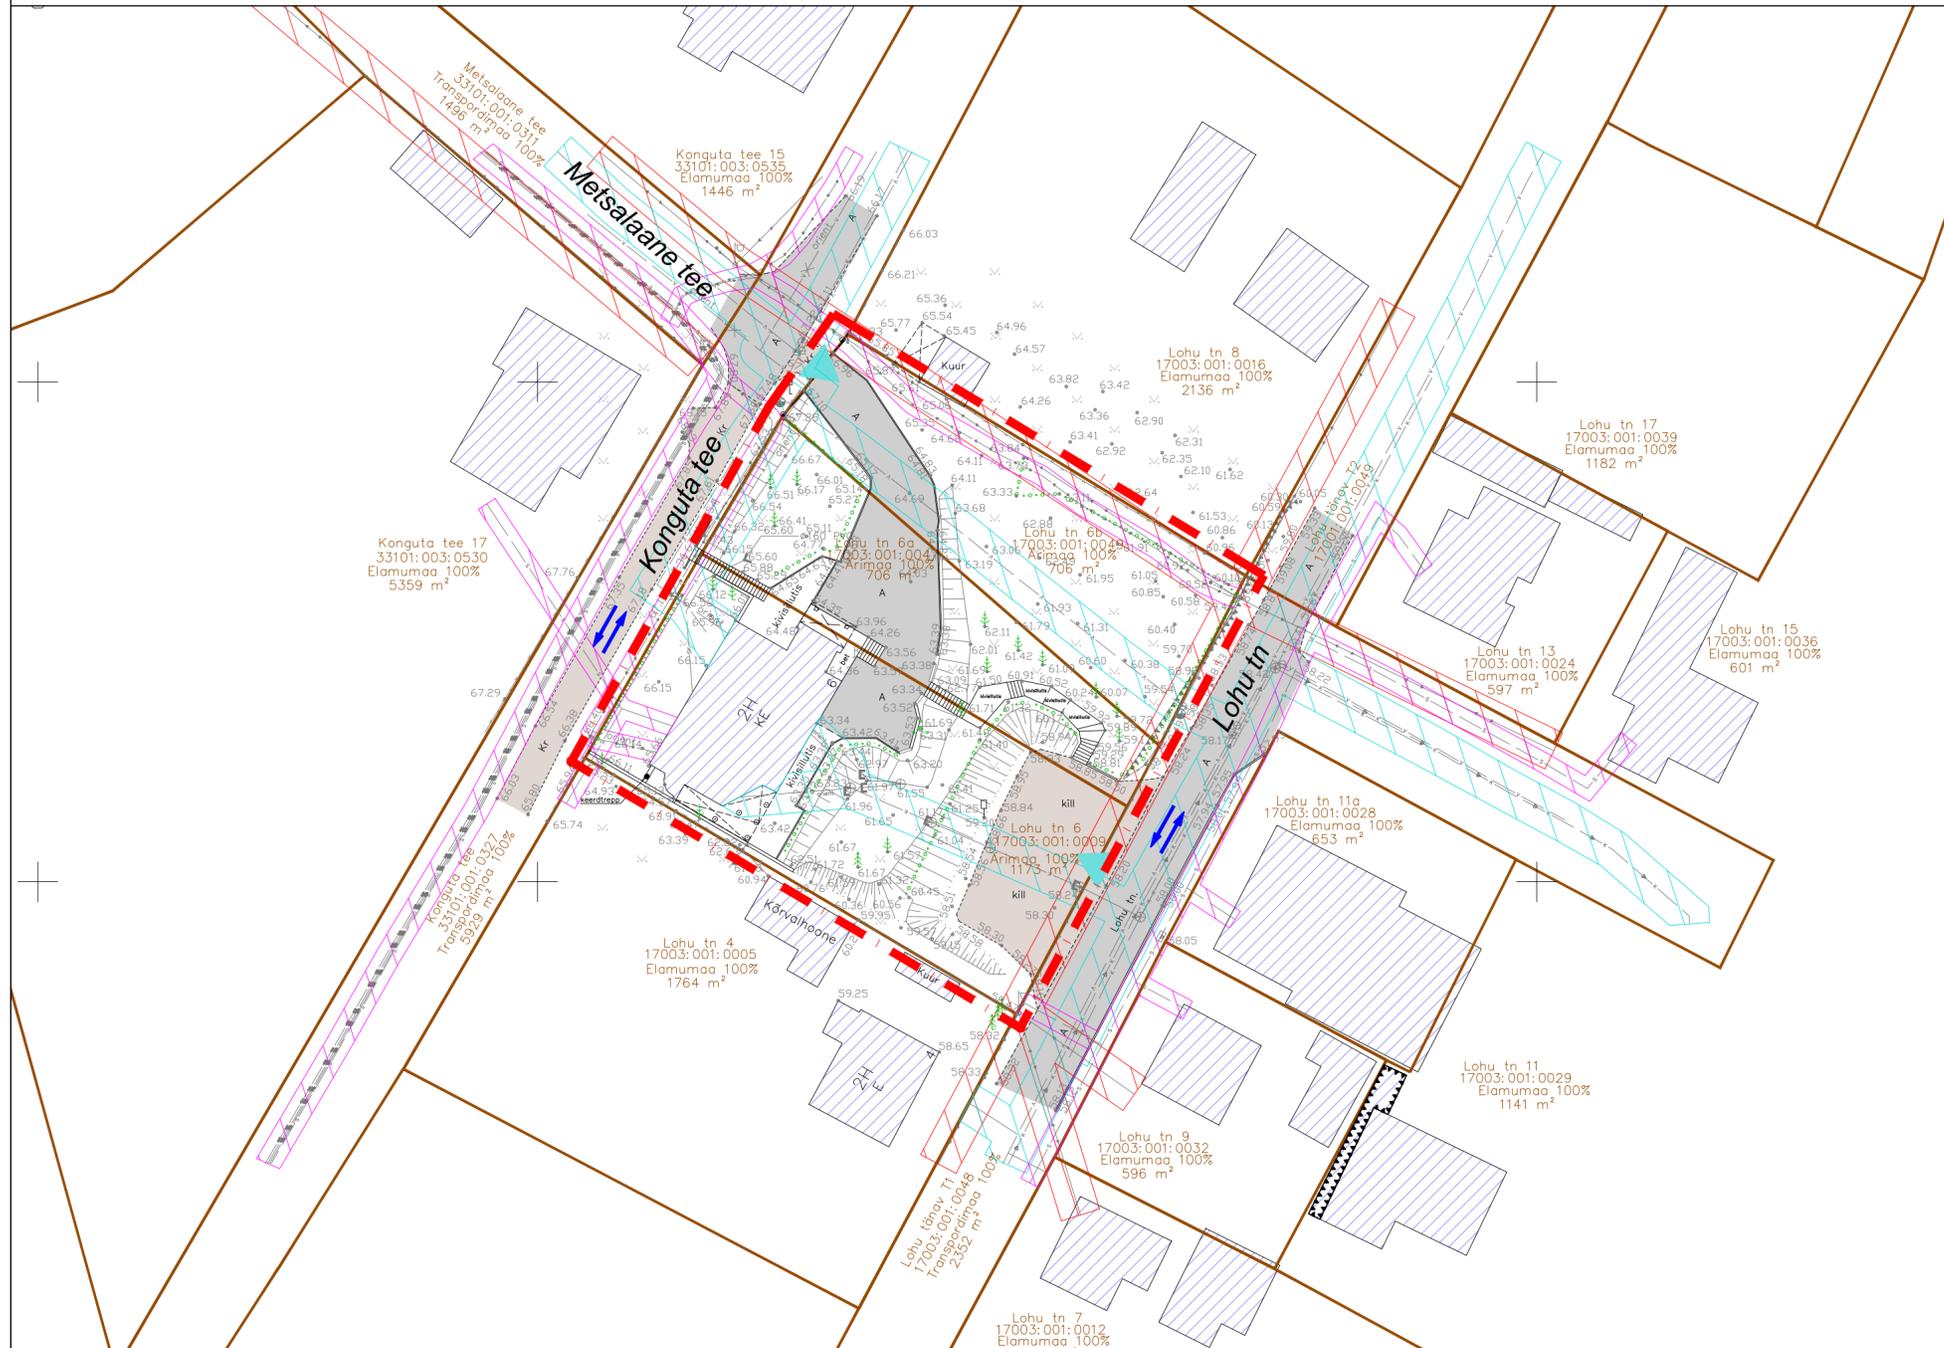


Elva linnas

Lohu tn 6, 6a ja 6b kinnistute detailplaneering

OLEMASOLEV OLUKORD

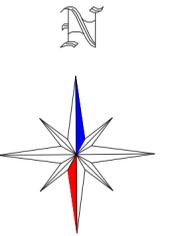

TINGMÄRGID

	DETAILPLANEERINGUALA PIIR
	OLEMASOLEVA KATASTRÜKSUSE PIIR
	OLEMASOLEV HOONE
	PLANEERITUD HOONESTUSALA
	HOONE ILLUSTRATIIVNE VÕIMALIK ASUKOHT
	OLEMASOLEV ASFALKATTEGA TEE JA ALA
	OLEMASOLEV KRUSA- JA KILLUSTIKKATTEGA TEE JA ALA
	OLEMASOLEV KIVISILLUTISEGA ALA
	PLANEERITUD MURUALA
	OLEMASOLEVA VEE- JA KANALISATSIOONITORUSTIKU KAITSEVÕÖND 2 m
	OLEMASOLEVA MADALPINGE ELEKTRIOHULIINI KAITSEVÕÖND 2 m
	OLEMASOLEVA MADAL- JA KESKPINGE ELEKTRIKAABLI NING SIDEKAABLI KAITSEVÕÖND 1 m
	OLEMASOLEV KÕRGHALJASTUS/ HEKK
	OLEMASOLEV KÕRGHALJASTUS/ PUU
	OLEMASOLEVAD SÕIDUSUUNAD
	OLEMASOLEV JUURDEPÄÄS KRUNDILE
	OLEMASOLEV HÜDRANT

MÄRKUSED:

- Geodeetiline alusplaan on koostatud KG-Büroo OÜ (EEG000197) poolt 29.09.2024.a., töö number 1295-24GEO. Koordinaadid L-Est 97 süsteemis. Kõrgused EH2000 süsteemis.
- Krundi planeeritud kasutamise sihtotstarve on esitatud 2013 a. koostatud "Ruumilise planeerimise leppemärgid" juhendmaterjali alusel (<http://www.fin.ee/ruumiline-planeerimine>).
- Planeeringu jooniste juurde kuulub lahutamatu osana detailplaneeringu seletuskiri.

TERAV KERA OÜ Reg. nr. 11319822 Sarapuu 2, 50705 Tartu e-post: teravkera@gmail.com www.teravkera.ee	Planeeringu koostamisest huvitatud isik				
	OÜ Olgo				
Projekti juht, maastikuarhitekt Jane Asper	Töö nimetus				
	Elva linnas Lohu tn 6, 6a ja 6b kinnistute detailplaneering				
Maastikuarhitekt-planeerija Merit Naruskberg	Joonise nimetus				
	OLEMASOLEV OLUKORD				
Maastikuarhitekt-planeerija	Kuupäev	Joonis	Jooniseid	Mõõt	Töö nr
Merit Naruskberg	jaan. 2026	2	5	1:500	DP-02-25