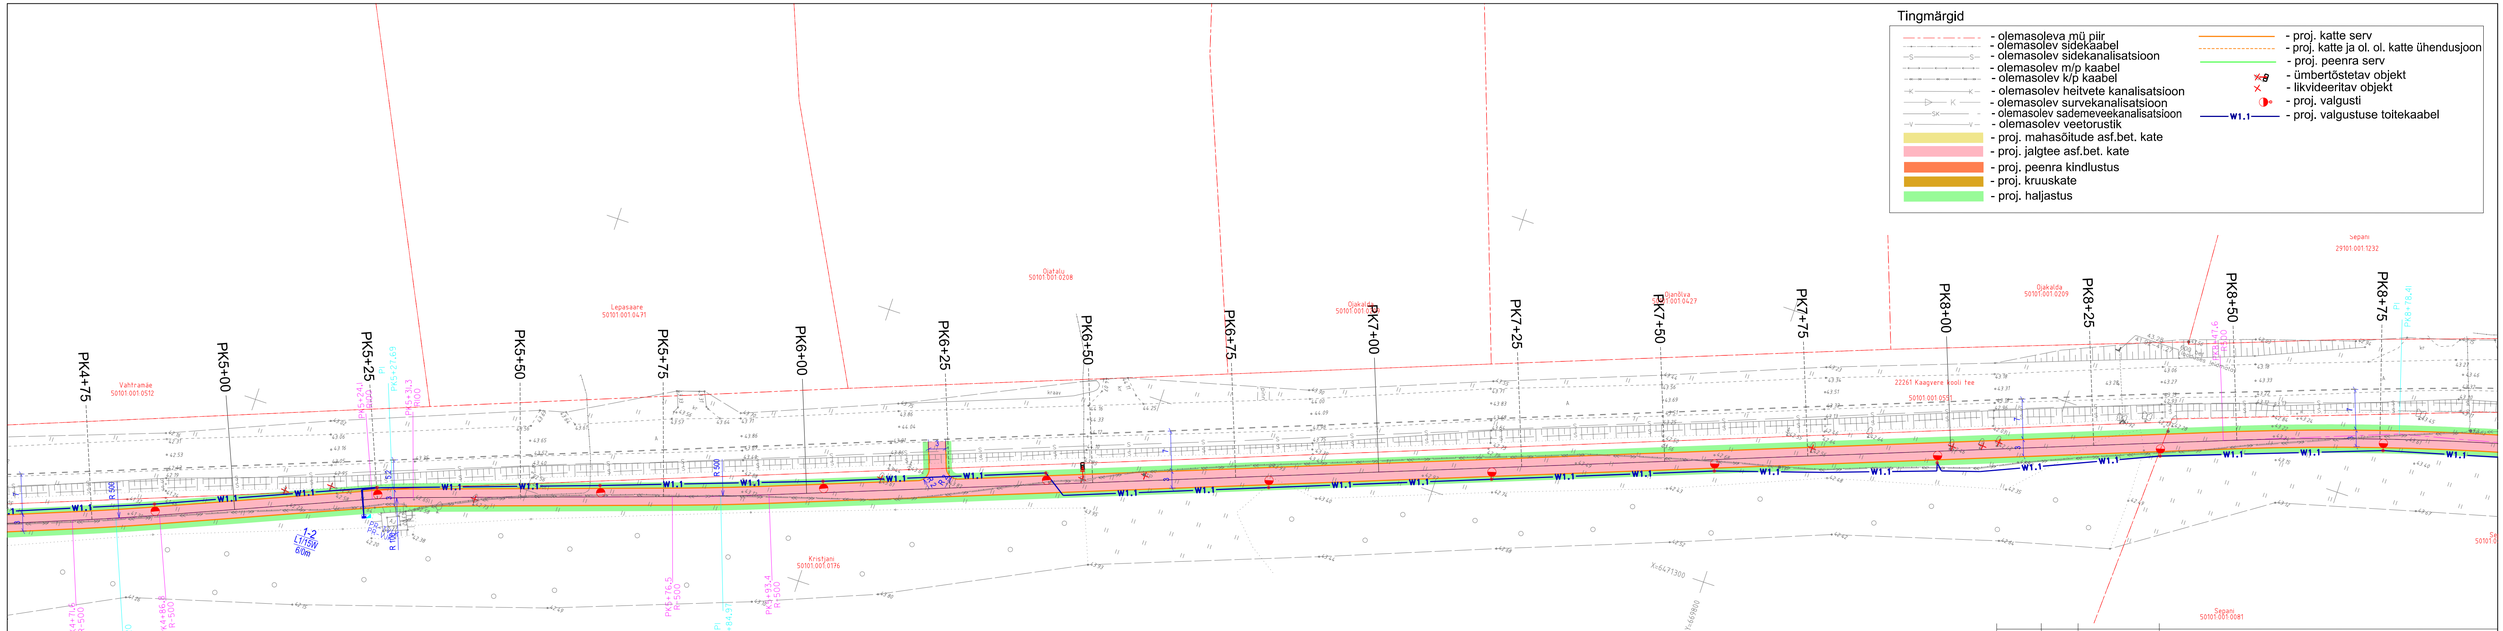

1			
Muudatuse nr:	Kuupäev:	Projekteerija:	Selgitus:

Projekteerijad: Palmpro TEEDE KAVAND OÜ Võtu 2-22 Tallinn 10415; reg.kood 14433688 MTR reg.nr: EEP004040; EPE001351; ELK00152 tel:5228003;e-kiri: teedekavand@gmail.com	OÜ PALMPRO, Võllille tee 11a, Haage, Tartu linn, 61402 Tartumaa tel: 735 2929; 509 7516; e-mail: info@palmpro.ee MTR reg.nr: EEP000168	Töö nimetus: Tartumaa, Kastre vald, Kaagvere - Vana-Kastre jalgratta- ja jalgtee ehitusprojekt Teedeehitus ja liikluskorraldus	Tellija: KASTRE VALLAVALITSUS Vallamaja, Kunnapallu Tartumaa 62113 Reg 77000370 Tel. 744 6524 E-post: vald@kastre.ee
		Joonise nimetus: Asendiplaan, liikluskorraldus, vertikaalplaneerimine	Töö number: 328
Vastutav spetsialist: Tiit Korn	Allkiri: /allkirjastatud digitaalselt/	Ehitise asukoht: Kastre vald, Kaagvere ja Vana-Kastre küla	
Projekteerija: Tiit Korn	Allkiri: /allkirjastatud digitaalselt/	Projekti staadium: PP / Kuupäev: 07.02.2023 / Joonise number: TL-4-02 / Skaala: 1:500	

328_PP_TL-4-01_Kaagvere_07-02-2023.dgn 07-Feb-23 15:46:18