


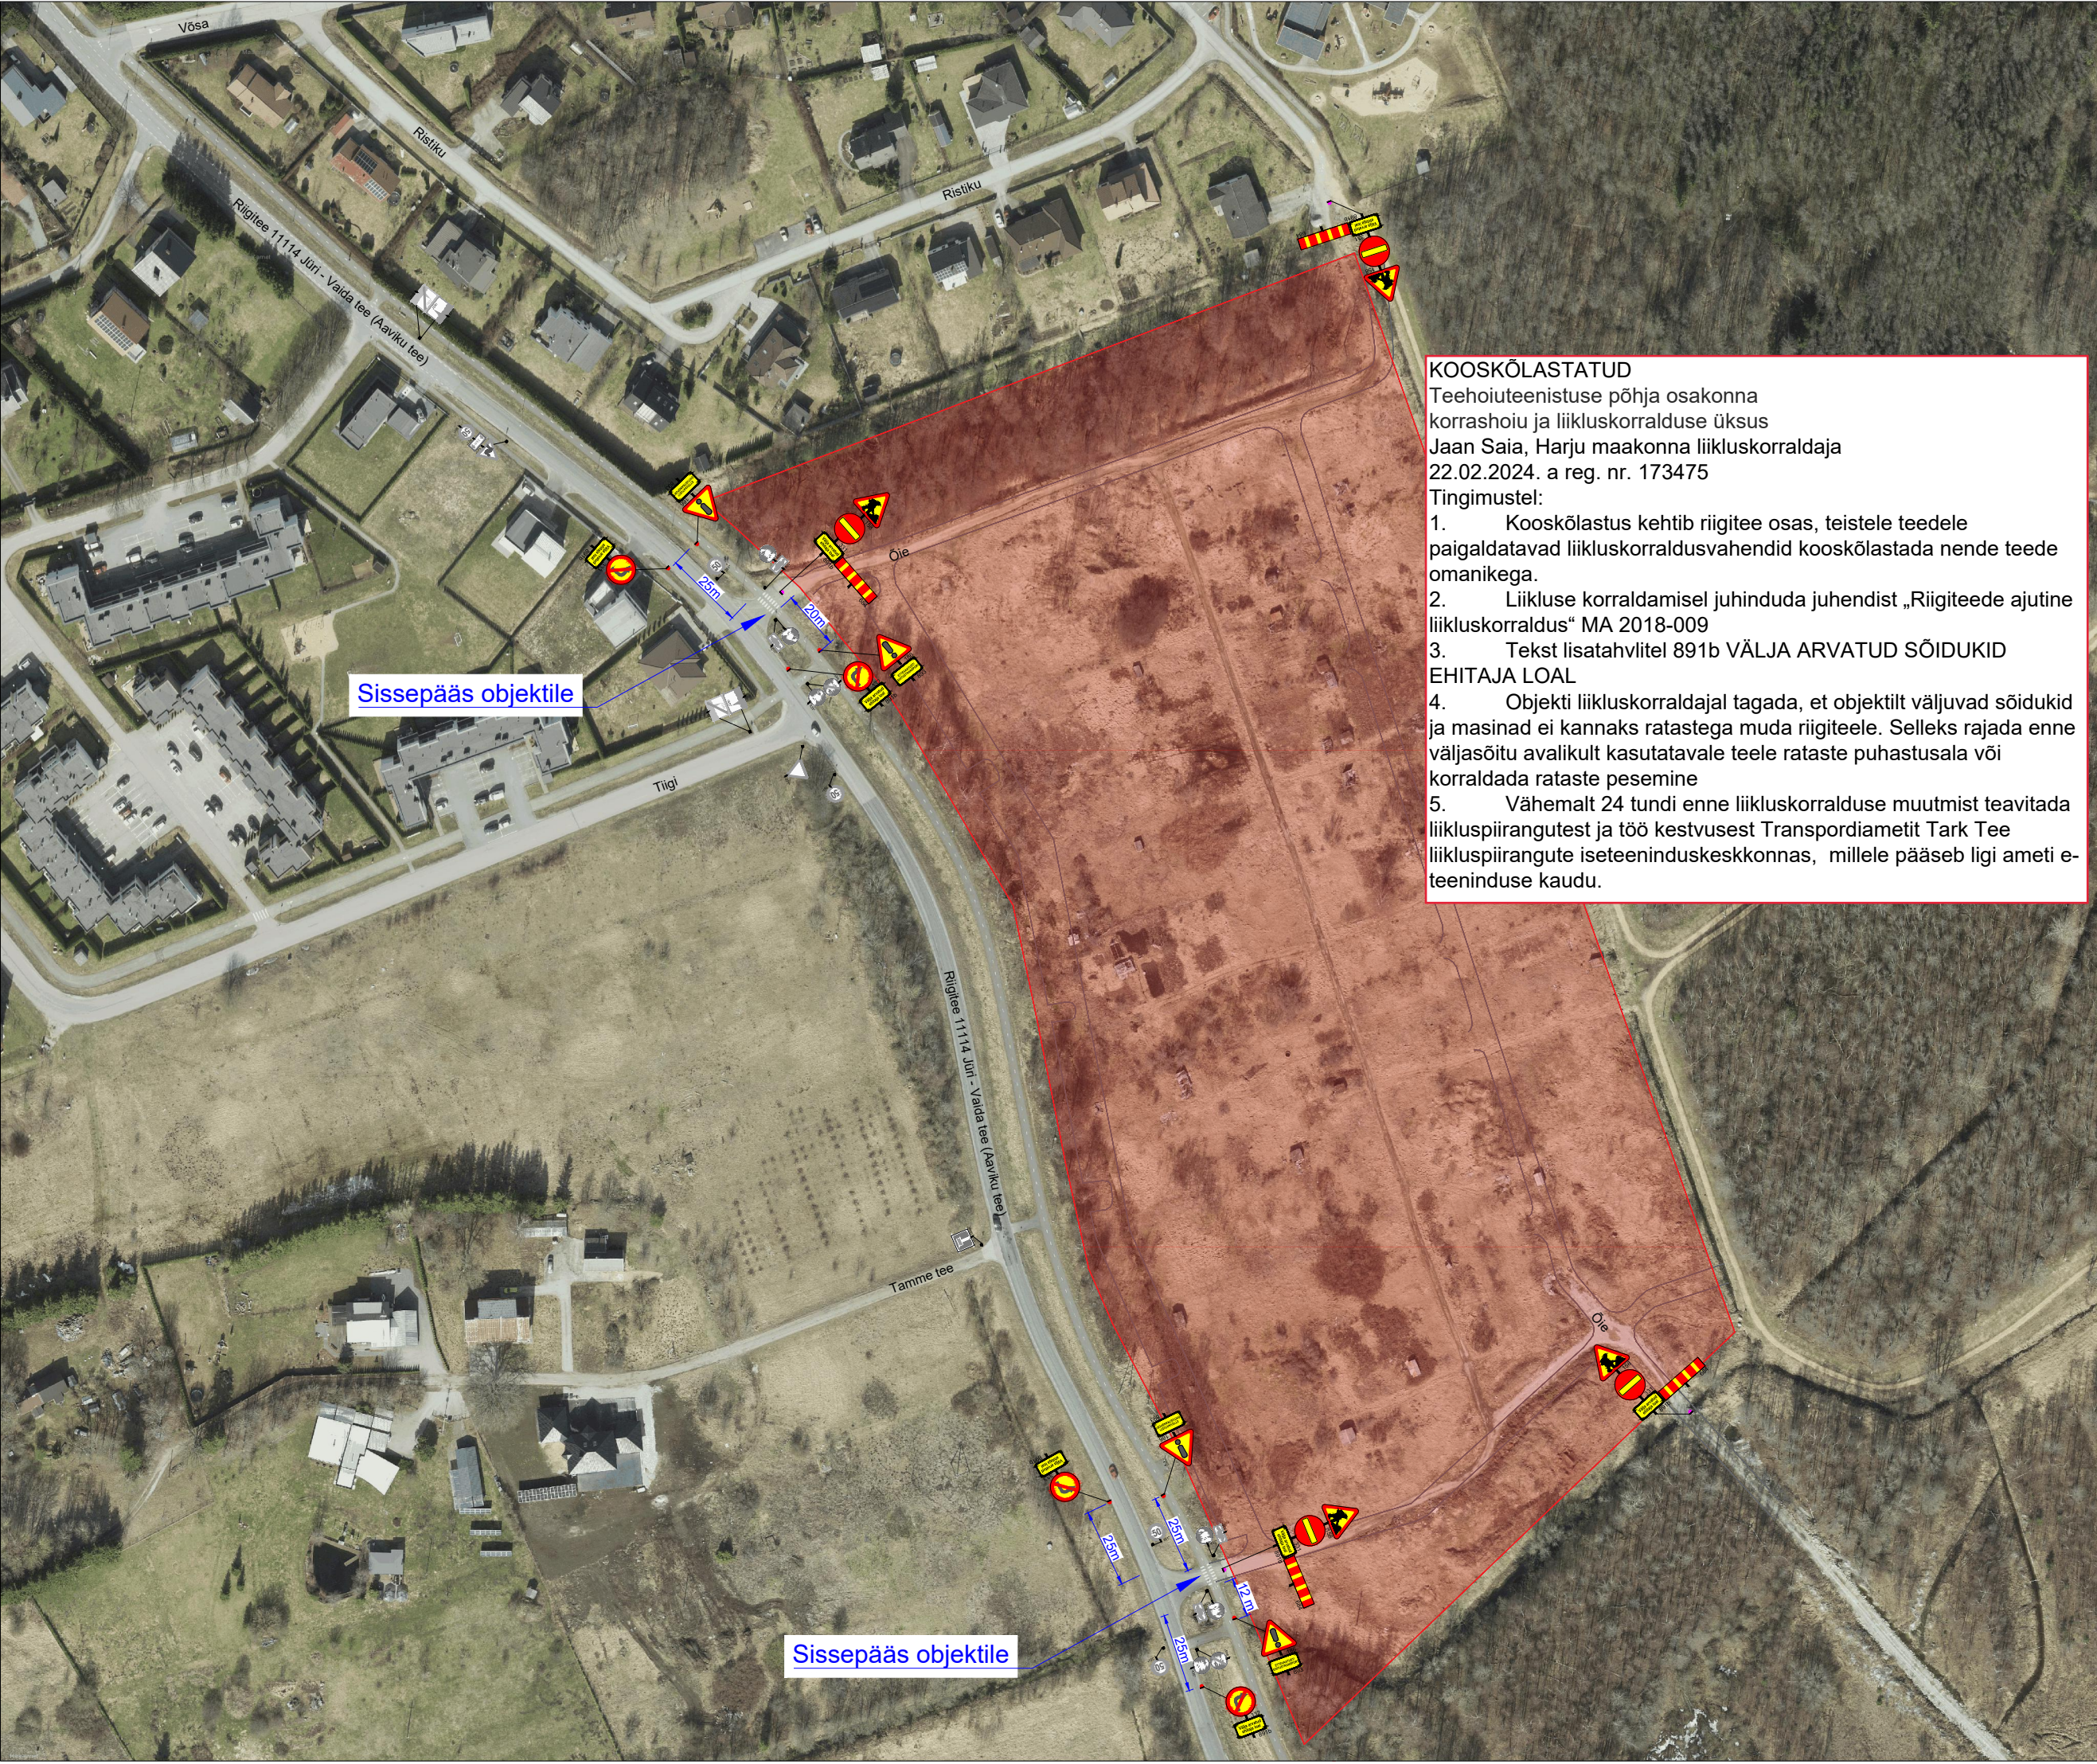

KOOSKÖLASTATUD
Teehoiuteenistuse põhja osakonna
korrashoiu ja liikluskorralduse üksus
Jaan Saia, Harju maakonna liikluskorraldaja
22.02.2024. a reg. nr. 173475
Tingimustel:
1. Kooskõlastus kehtib riigitee osas, teistele teedele
paigaldatavad liikluskorraldusvahendid kooskõlastada nende teede
omanikega.
2. Liikluse korraldamisel juhendada juhendist „Riigiteede ajutine
liikluskorraldus“ MA 2018-009
3. Tekst lisatahvilitel 891b VÄLJA ARVATUD SÕIDUKID
EHITAJA LOAL
4. Objekti liikluskorraldajal tagada, et objektilt väljuvad sõidukid
ja masinad ei kannaks ratastega muda riigiteele. Selleks rajada enne
väljasõitu avalikult kasutatavale teele rataste puhastusala või
korraldada rataste pesemine
5. Vähemalt 24 tundi enne liikluskorralduse muutmist teavitada
liikluspiirangutest ja töö kestvusest Transpordiametit Tark Tee
liikluspiirangute iseteeninduskeskkonnas, millele pääseb ligi ameti e-
teeninduse kaudu.

**Ramudden**

Ramudden OÜ, Reg. kood 12969700
Artelli 16/18, Tallinn.
Telefon: +372 622 9530 E-post:info@ramudden.ee

Projekti nimetus:
Aaviku tee, Jüri alevik

Joonise nimetus:
Ajutine liikluskorraldus

Objekti asukoht:
Riigitee nr 11114 Jüri - Vaida tee
(km 1,06 ja km 1,4), Jüri alevik,
Rae vald, Harju maakond

Märkused:

- Riigitee nr 11114 - AKÖL: 581 autot
ööpäevas.
- Statsionaarselt kehtestatud piirkiirus
antud lõigul on 50 km/h.
- Avatud kaevik piirata piirdeaiaaga.

Kuupäev 22.02.2024	Töö nr. MV240216-1	Joonise nr. 1
Tellija	AS Merko Ehitus Eesti, Sergei Kutsenko, 55 530 496, sergei.kutsenko@merko.ee	
Cad proj.	M. Velt, Tel: +372 5870 0100	
Kutsetunnistuse nr. 193489 T.Rämmel Tegevusluba nr ELK000084		

TINGMÄRGID:

Töötsoon



Ajutine liiklusmärk



Ajutine liiklusmärgi post



Ol.olev liiklusmärk



Ol.oleva liiklusmärgi post