


Isikliku kasutusõiguse ala plaan
 Hiiu maakond, Hiiumaa vald, Kärkla linn,
 80 Heltermaa-Kärkla-Luidja tee
 M 1:500; A4

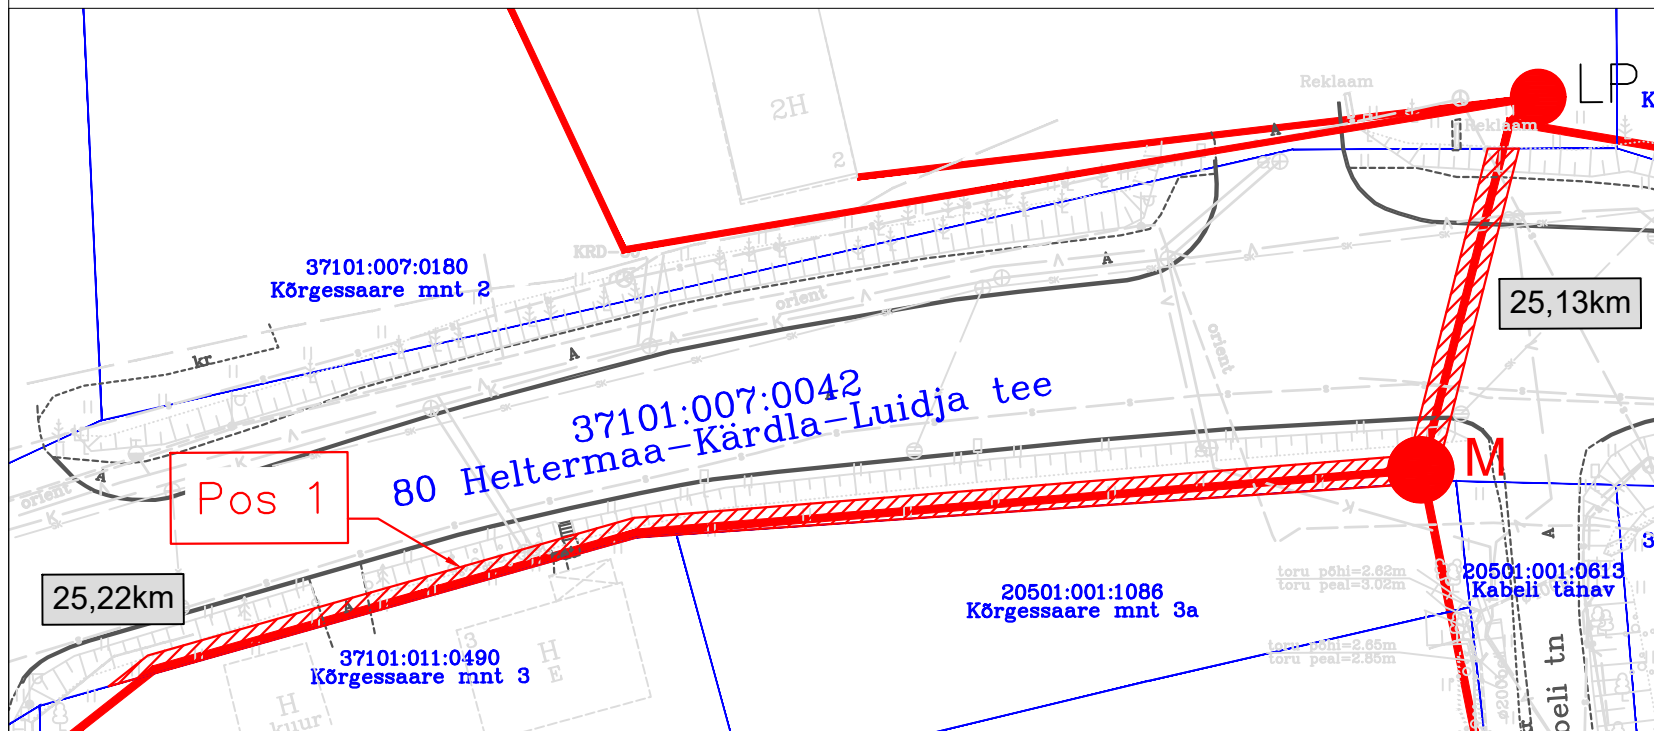

TINGMÄRGID

- Katastripiir
- Projekteeritud side-maakaabel
- LP Side lõpp-punkt sokliil
- M Sidekaev
- Kasutusõiguse ala

Töö tellija: Enefit Connect OÜ
 Sidevõrgu projekteerimine ja ehitus
 Kärkla linn (P2023-14)
 Eelprojekt: VT961
 Töö nr. 22-521
 Koostas: Aneta Andersson
 Hepta Group Energy OÜ

Jrk nr	Koormatav ala; Pos nr (plaanil)	Kinnistu registriosa number	Katastriüksuse tunnus, nimi ja sihtotstarve	Asukoht riigitee (nr ja nimi) suhtes (lõigu algus ja lõpp km)	Ala pindala ruutmeetrit es m ²
1	Pos 1	10540450	37101:007:0042 80 Heltermaa-Kärkla-Luidja tee; Tugimaantee; Transpordimaa 100%	80 Heltermaa-Kärkla-Luidja tee 25,13-25,22km	175