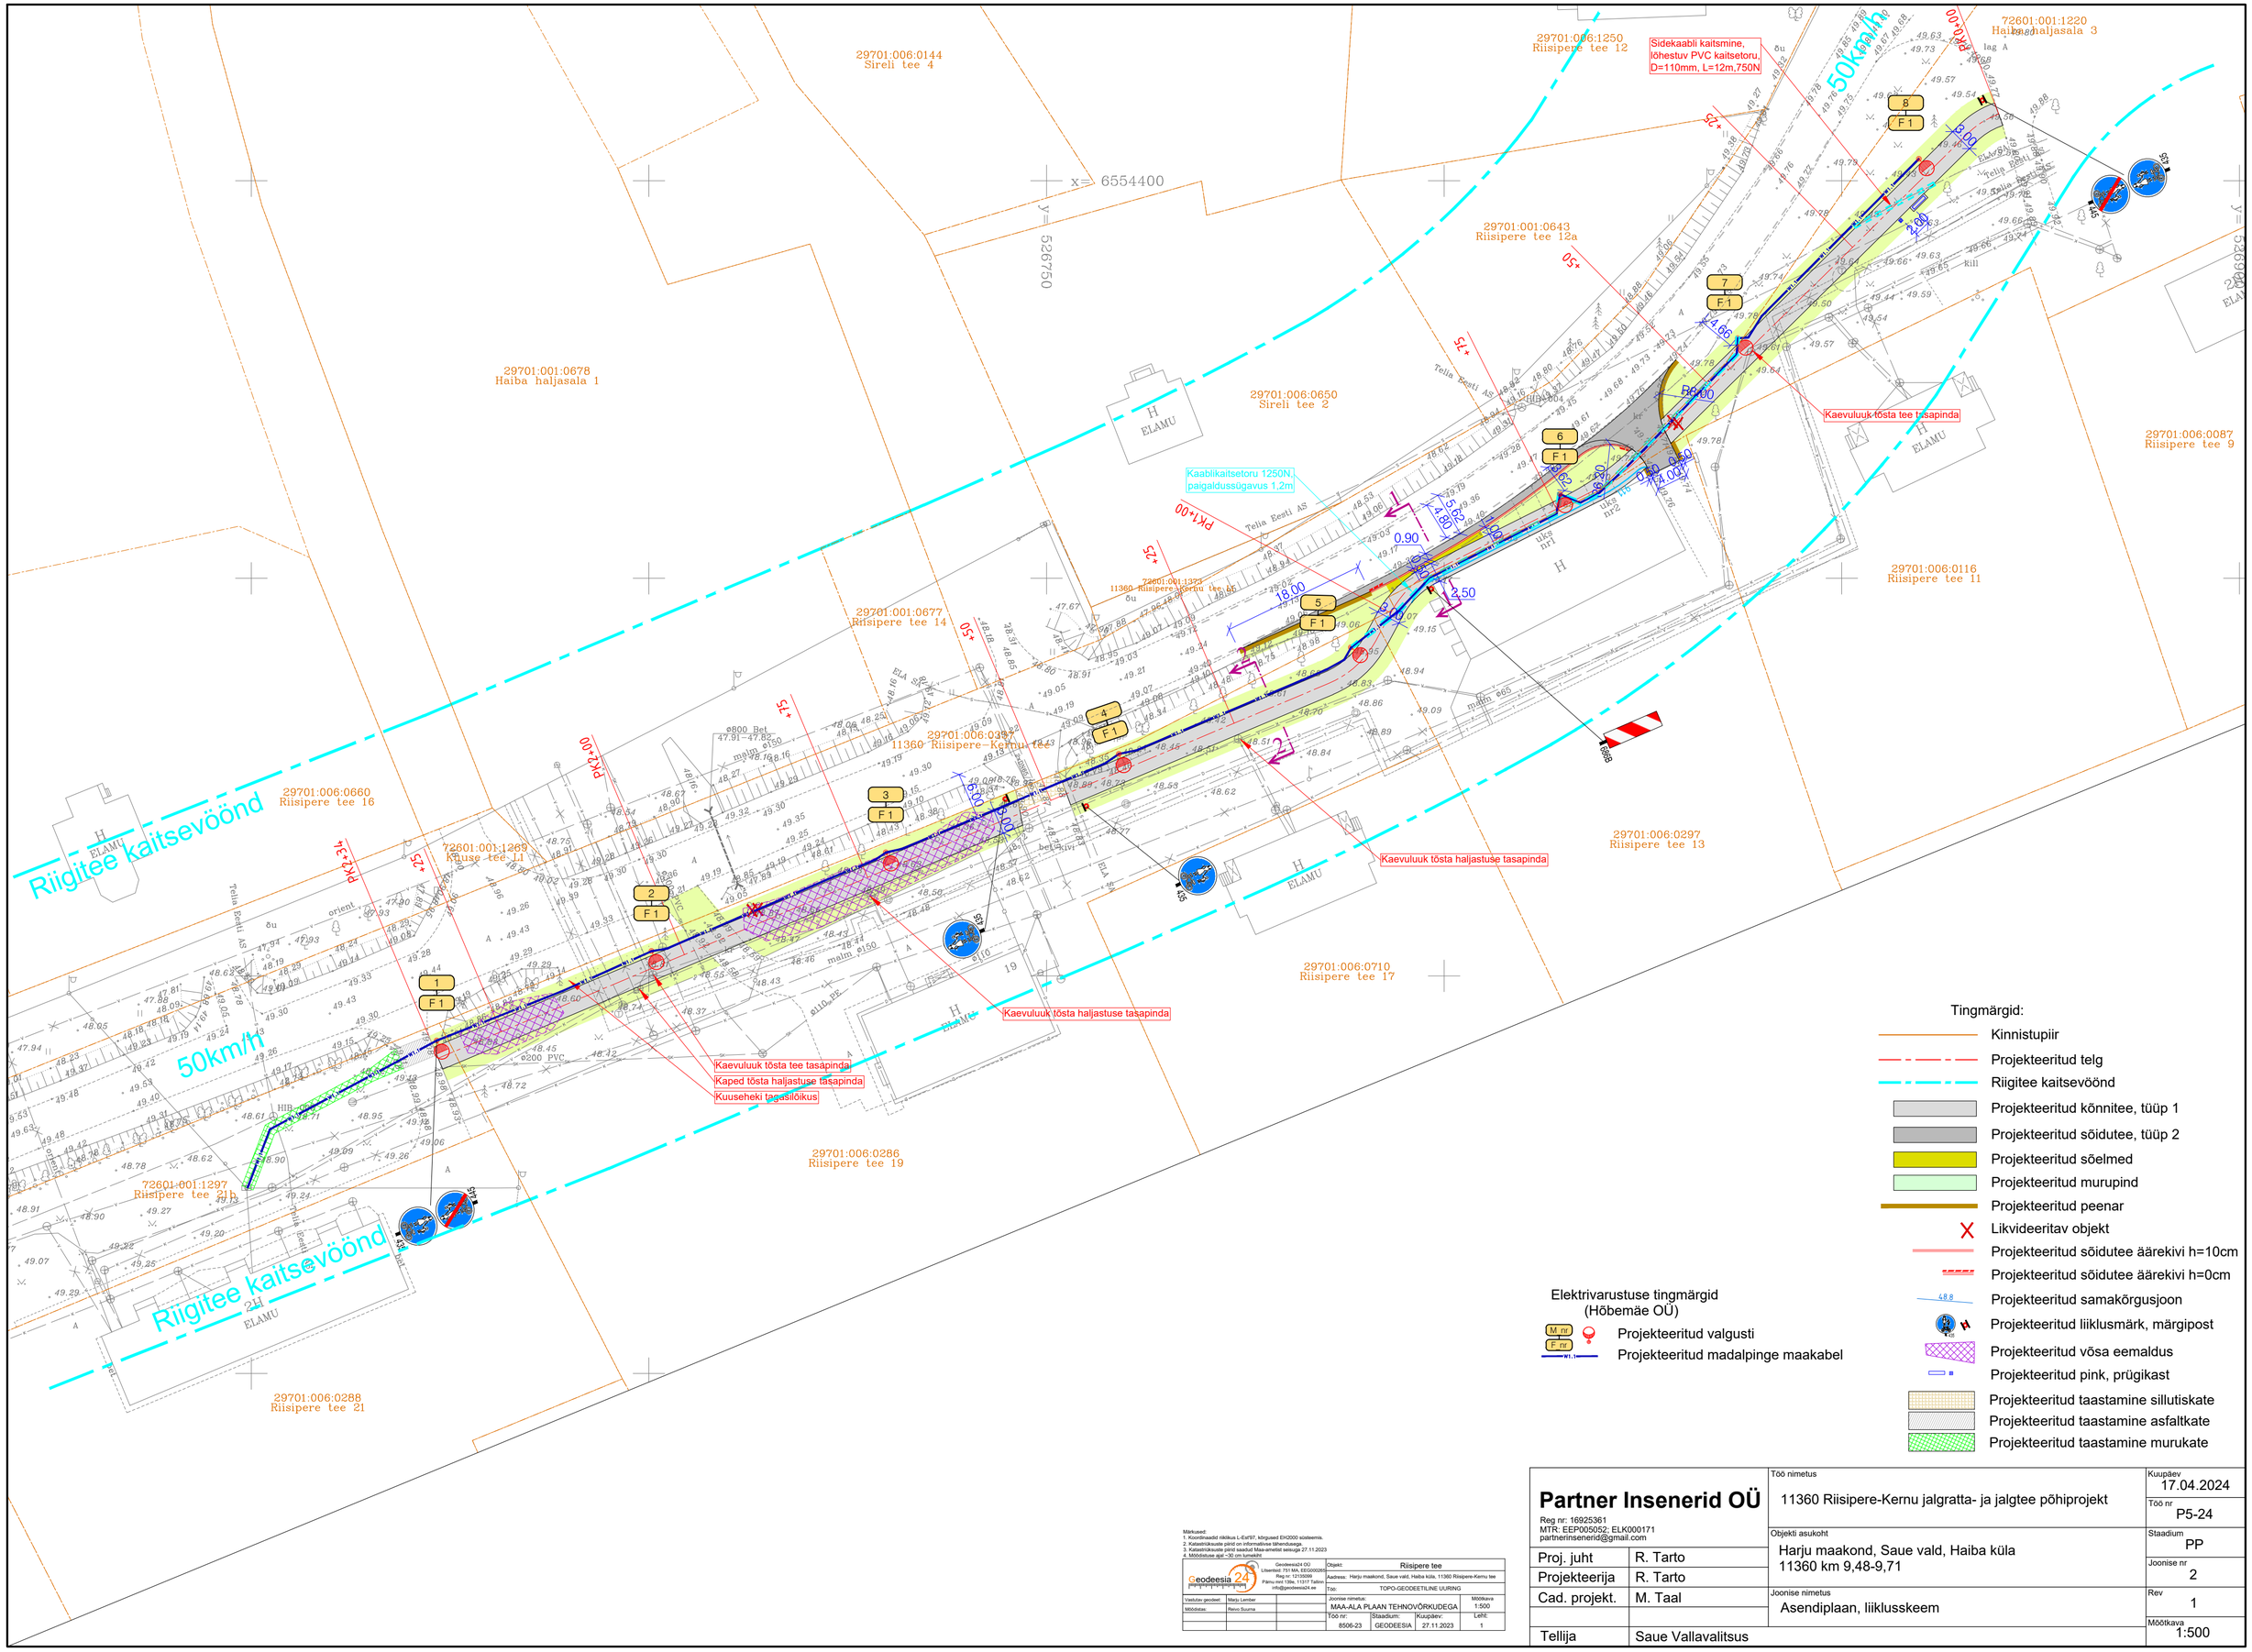

Tingmärgid:

- Kinnistupiir
- Projekteeritud telg
- Riigitee kaitsevöönd
- Projekteeritud kõnnitee, tüüp 1
- Projekteeritud sõidutee, tüüp 2
- Projekteeritud sõelmed
- Projekteeritud murupind
- Projekteeritud peenar
- Likvideeritav objekt
- Projekteeritud sõidutee äärekivi h=10cm
- Projekteeritud sõidutee äärekivi h=0cm
- Projekteeritud samakõrgusjoon
- Projekteeritud liiklusmärk, märgipost
- Projekteeritud võsa eemaldus
- Projekteeritud pink, prügikast
- Projekteeritud taastamine sillutiskate
- Projekteeritud taastamine asfaltkate
- Projekteeritud taastamine murukate

Elektrivarustuse tingmärgid
(Hõbemäe OÜ)

- M nr / F nr — Projekteeritud valgusti
- W1.1 — Projekteeritud madalpinge maakabel

Märkused:
1. Koordinaadid nõukius L-Est97, kõrgused EH2000 süsteemis.
2. Katastriüksuste piirid on informatiivse tähendusega.
3. Katastriüksuste piirid saadud Maa-ameti seisuga 27.11.2023
4. Mõõdistuse ajal ~30 cm lumekiht

Geodeesia24 OÜ Ülemiste 751 MA, EE100026 Reg.nr: 12139099 Pärnu mnt 139a, 11317 Tallinn info@geodeesia24.ee			Objekt:	Riisipere tee		
			Aadress:	Harju maakond, Saue vald, Haiba küla, 11360 Riisipere-Kernu tee		
			Töö:	TOPO-GEODEETILINE UURING		
Vastutav geodeet:	Marju Lember		Joonise nimetus:	MAA-ALA PLAAN TEHNOVÕRKUDEGA		Mõõtkava 1:500
Mõõdistas:	Reivo Suurna		Töö nr: 8506-23	Staadium: GEODEESIA	Kuupäev: 27.11.2023	Leht: 1

Partner Insenerid OÜ
Reg nr: 16925361
MTR: EEP005052; ELK000171
partnerinsenerid@gmail.com

Töö nimetus: 11360 Riisipere-Kernu jalgratta- ja jalgtee põhiprojekt		Kuupäev	17.04.2024
		Töö nr	P5-24
Objekti asukoht: Harju maakond, Saue vald, Haiba küla 11360 km 9,48-9,71		Staadium	PP
Proj. juht	R. Tarto	Joonise nr	2
Projekteerija	R. Tarto	Rev	1
Cad. projekt.	M. Taal	Mõõtkava	1:500
Joonise nimetus: Asendiplaan, liiklusskeem			
Tellija	Saue Vallavalitsus		