

Isikliku kasutusõiguse seadmise plaan

sidekanalisatsioon ja valgustus

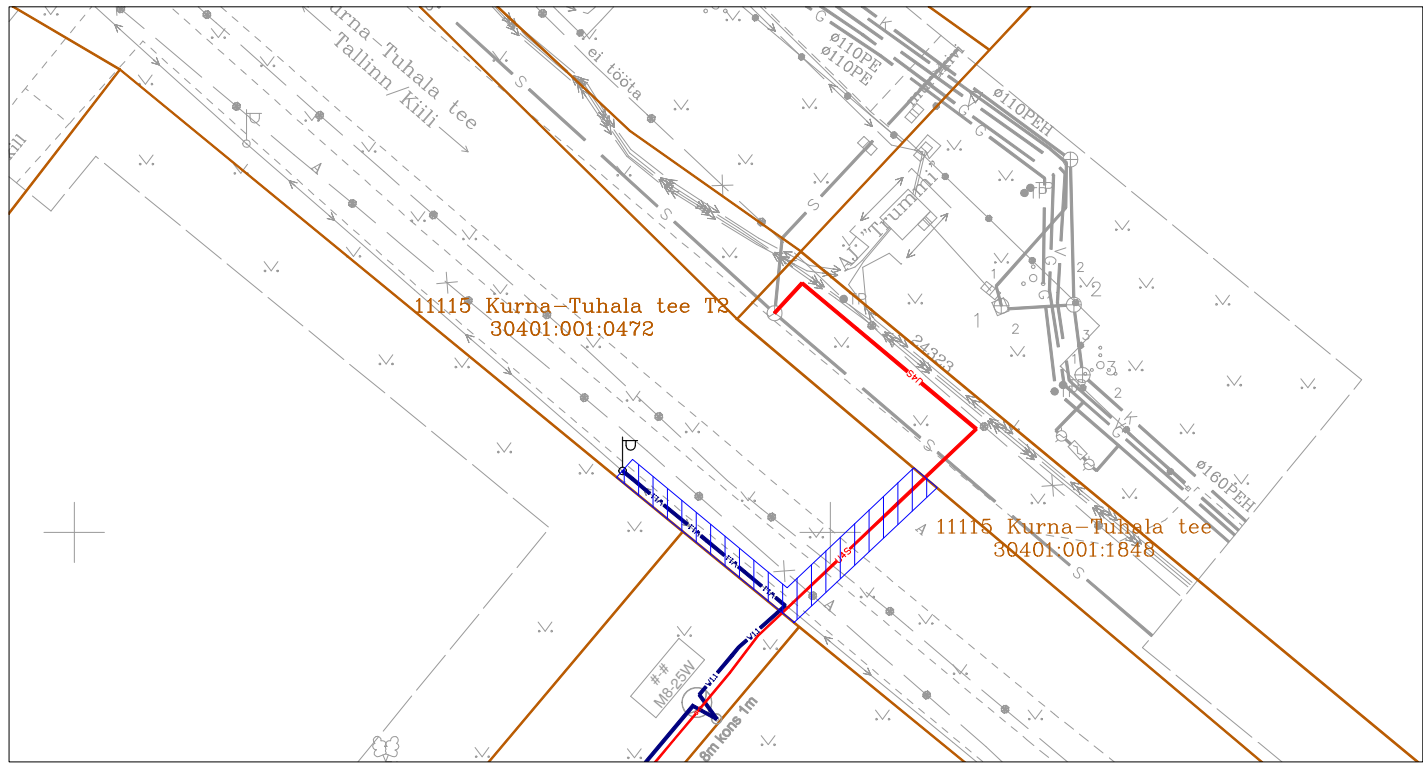
Töö nr: 24HA15

11115 Kurna-Tuhala tee T2

Katastritunnus 30401:001:0472




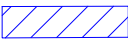
Registriosa nr 9414250

M 1:500 (1 cm = 5,0 m), A4



Jrk nr	IKÕ ala Pos nr (plaanil)	Kinnistu registrios number	Katastriüksuse tunnus, nimi ja sihtotstarve	Asukoht riigitee (nr ja nimi) suhtes (lõigu algus ja lõpp km)	Ala pindala m2
1	Pos 1	9414250	11505 Kurna-Tuhala tee T2 Katastritunnus 30401:001:0472 Transpordimaa	11505 Kurna-Tuhala tee T2 ristumine km-l 1,18	46m2

TINGMÄRGID:

-  Katastriüksuse piir
-  Projekteeritud sidekanalisatsiooni toru
-  Projekteeritud tänavavalgustuse kaabelliin
-  Kasutusõiguse ala 46m2

Koostaja:
Elekman OÜ
Taotleja:
Elekman OÜ