
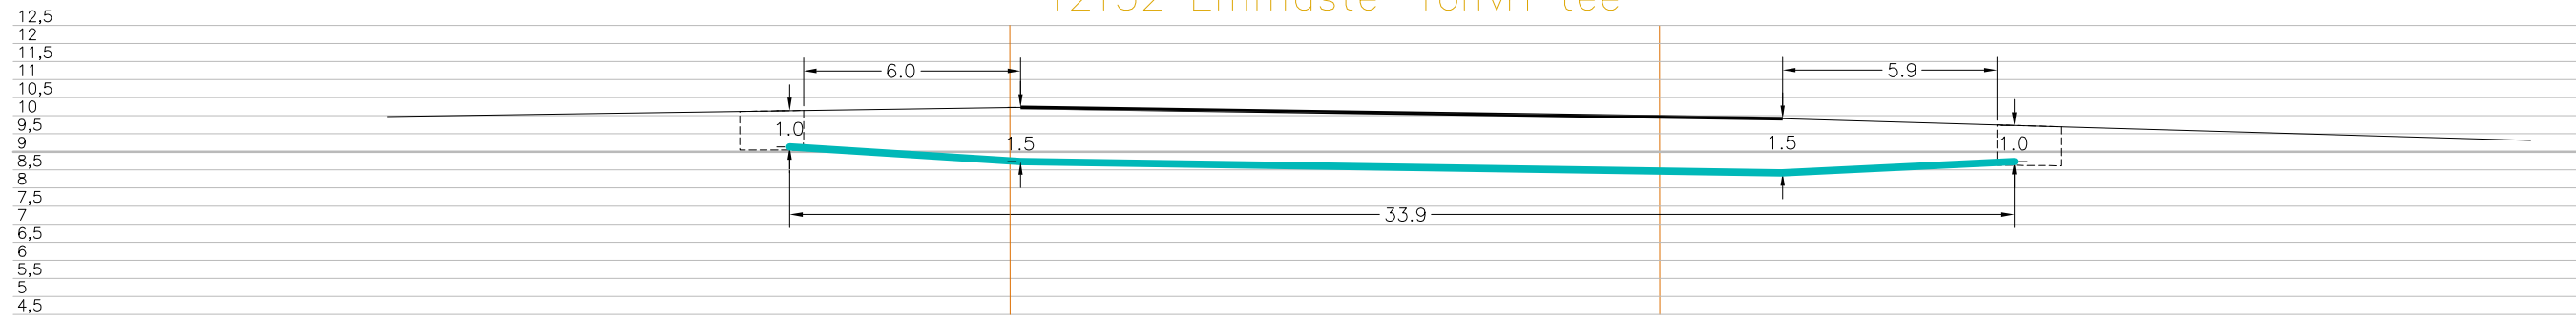


Ristumine maanteega " 12132 Emmaste-Tohvri tee", km 0,01
(joonis "Emmaste_Asendiplaan")

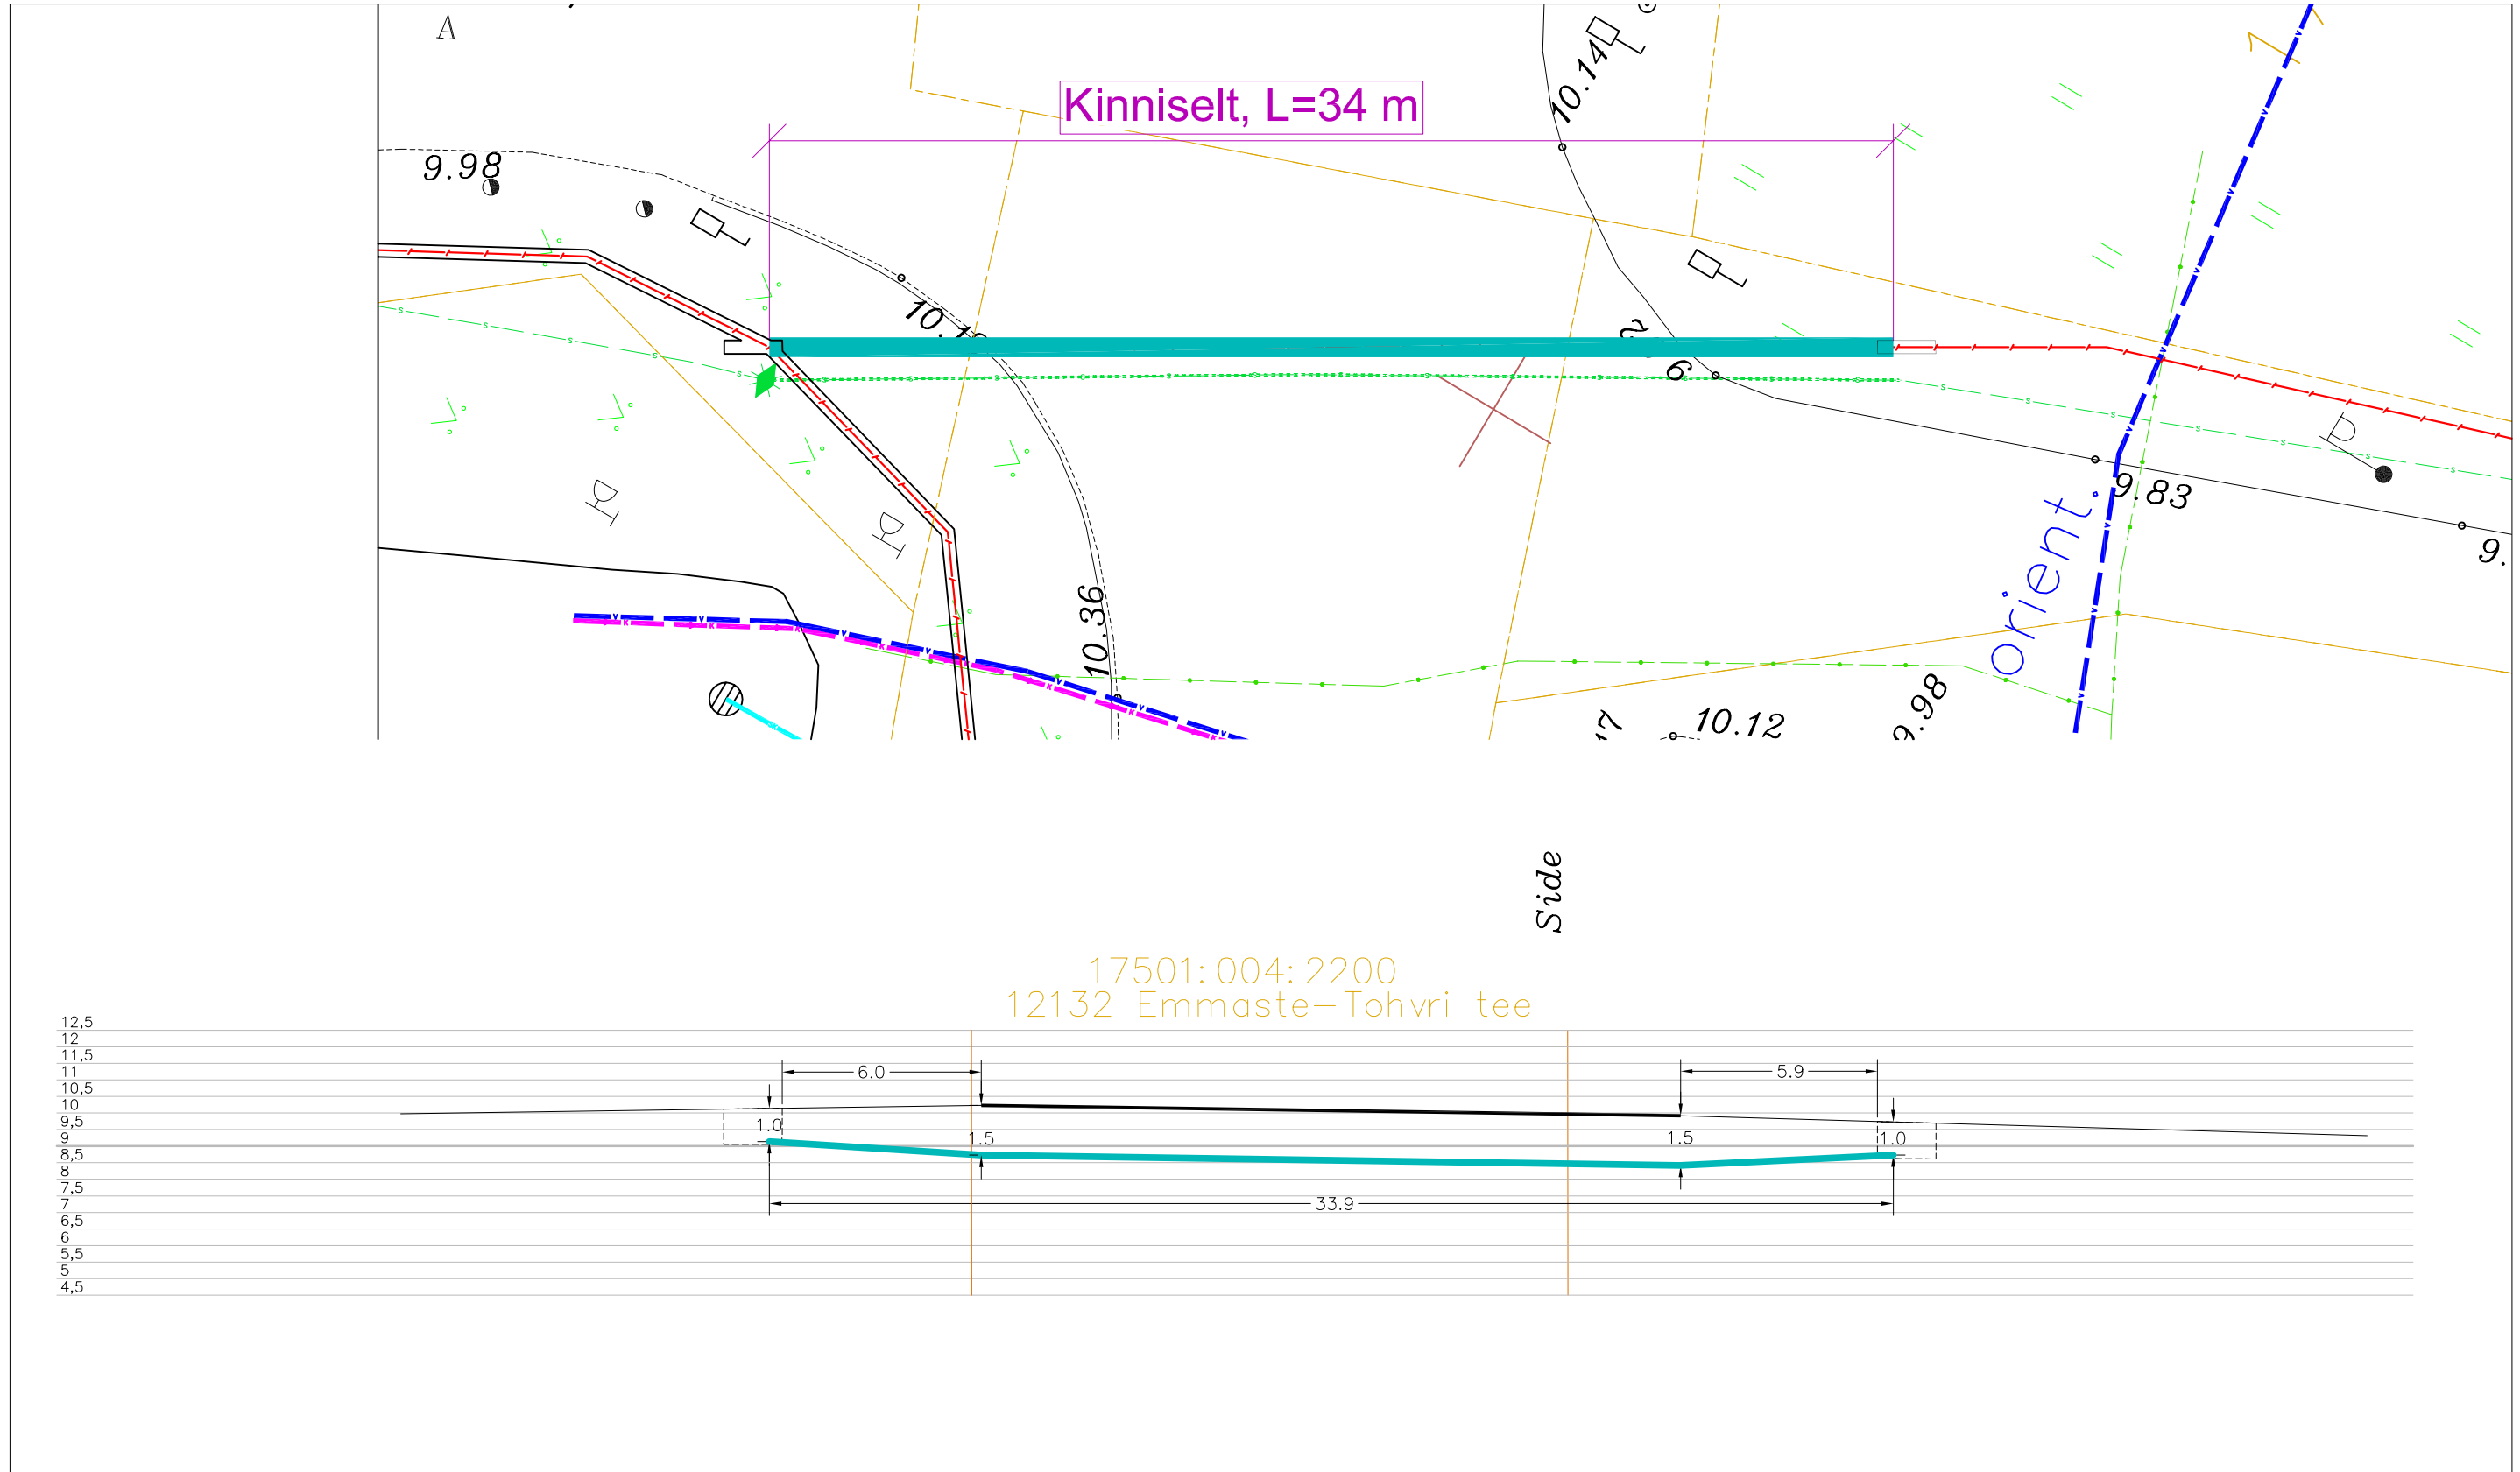


Tingmärgid alusplaani

	Projekteeritud maakaabel kaitsetorus kinnisel meetodil
	Olemasolev maapind
	Kinnistupiirid
	Kinnise läbiminek stardikaevik


ENNE TÖÖDE ALGUST SELGITADA VÄLJA KÕIKIDE TRASSIDE KÕRGUSED!!!

	OÜ Corle	Töö nr.	MKM3_HIIUMAA	Leht	Lehti
	Uustalu 2, Kose 75101			1	4
	www.corle.ee	Projekt	Emmaste passiivse elektroonilise side juurdepääsuvõrgu rajamine		Mõõtkava 1:
Telefon 6069300	Faks 6069308	Asukoht	Hiiu maakond, Hiiumaa vald Emmaste küla		19.01.2024
Teostas	Anti Salura/allkirjastatud digitaalselt/				
Kontrollis	Kaupo Kallak/allkirjastatud digitaalselt/				
Tellijä	Corle OÜ	Joonis	Eelprojekt Ristlõige		

Ristumine maanteega "12132 Emmaste-Tohvri tee", km 0,38
(joonis "Emmaste_Asendiplaan")

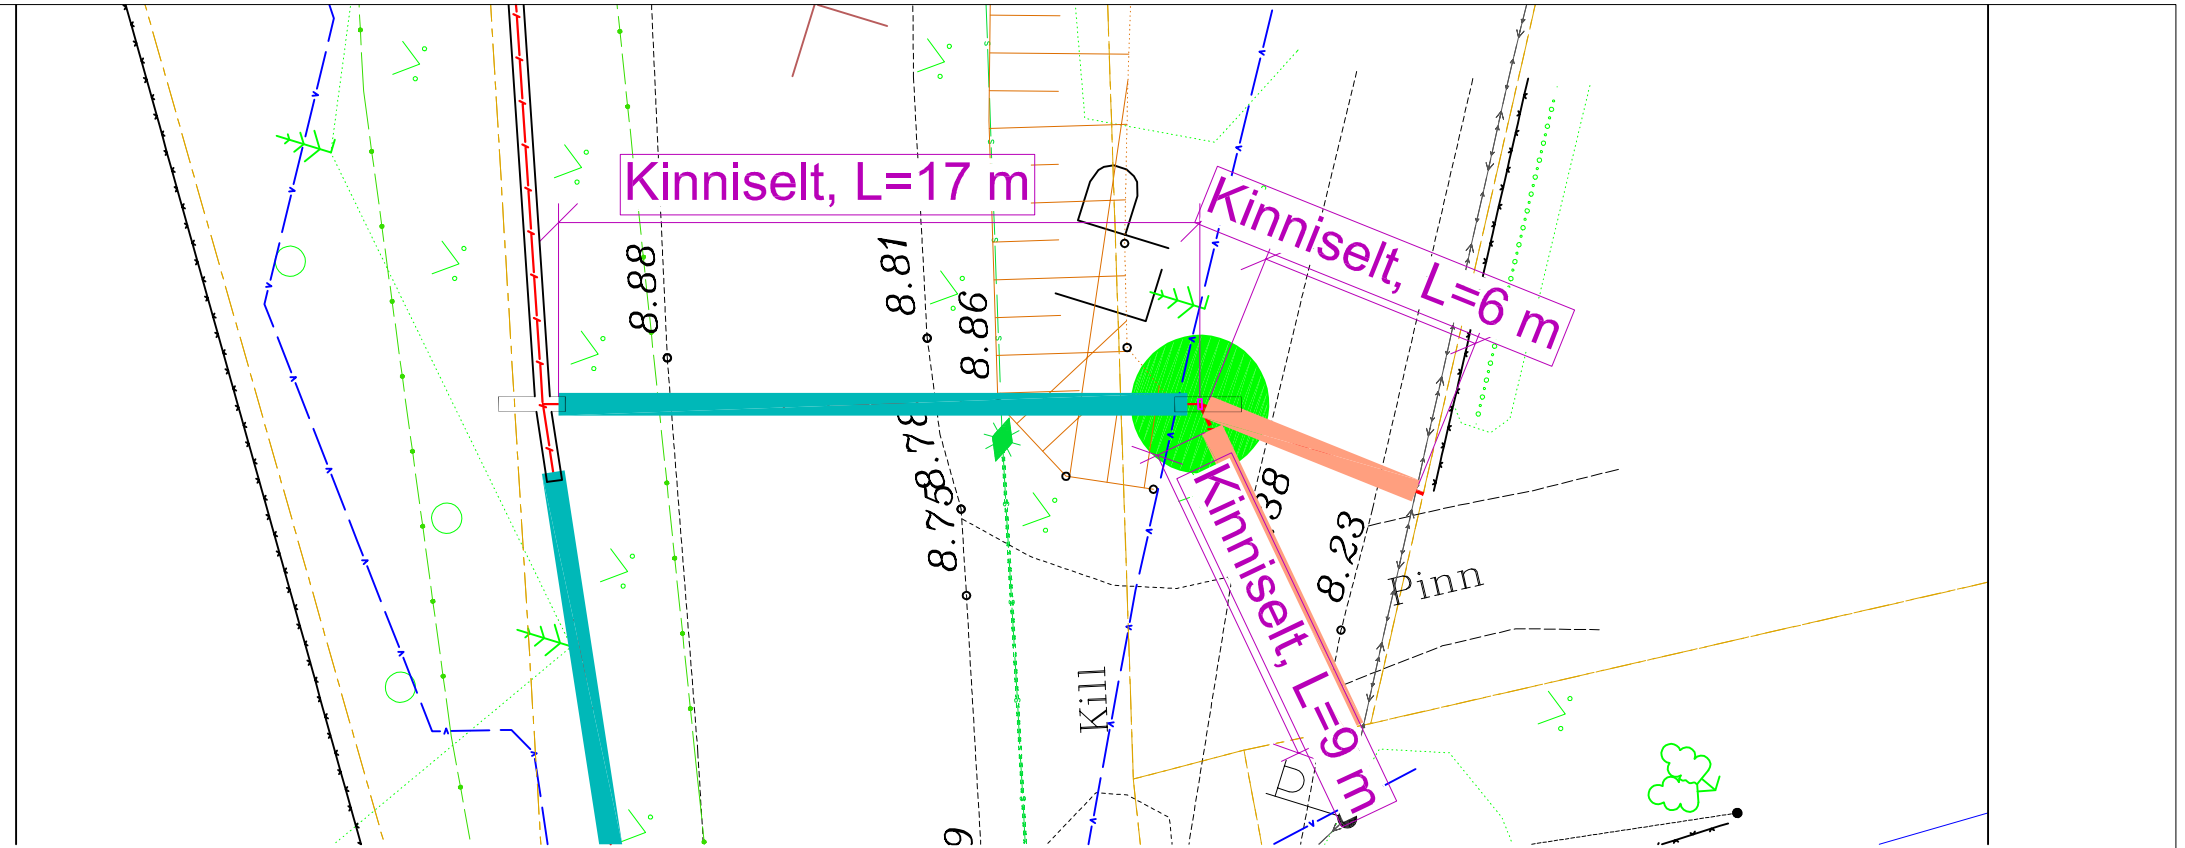

Side Side Vesi
17501:004:2200
12132 Emmaste-Tohvri tee

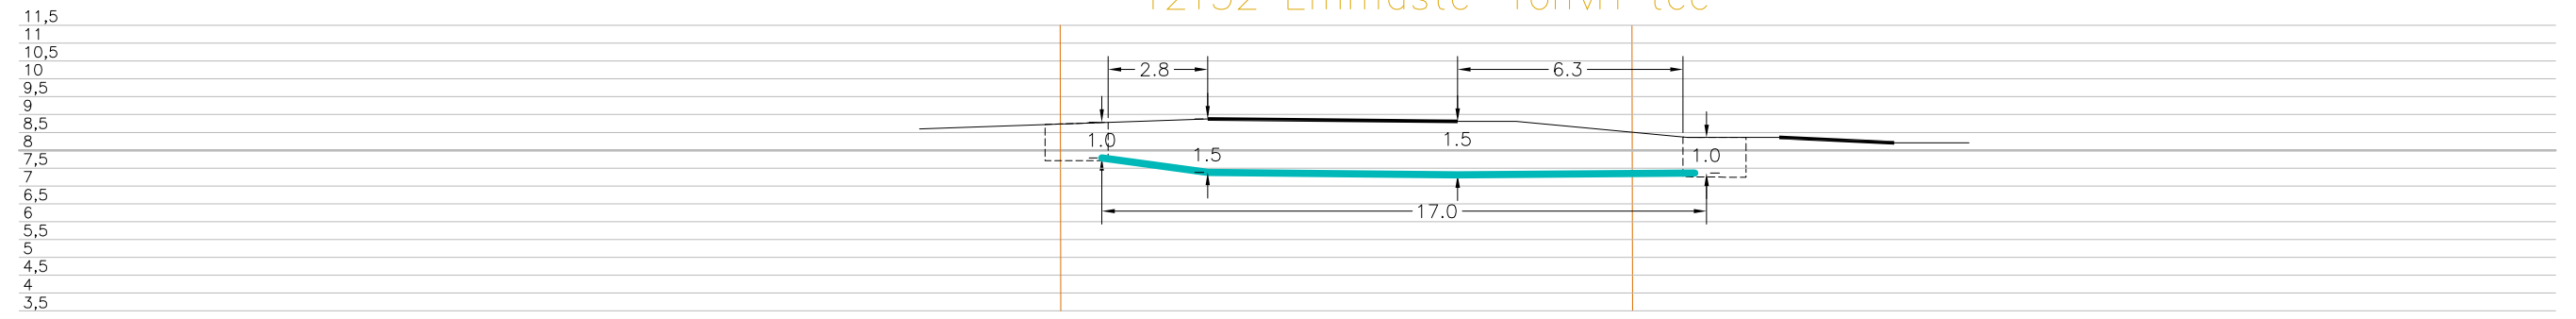


Tingmärgid alusplaani

	Projekteeritud maakaabel kaitsetorus kinnisel meetodil
	Olemasolev maapind
	Kinnistupiirid
	Kinnise läbiminek standardkaevik

ENNE TÖÖDE ALGUST SELGITADA VÄLJA KÕIKIDE TRASSIDE
KÕRGUSED!!!

	OÜ Corle	Töö nr.	MKM3_HIIUMAA	Leht	Lehti
	Uustalu 2, Kose 75101			2	4
	www.corle.ee	Projekt	Emmaste passiivse elektroonilise side juurdepääsuvõrgu rajamine		Mõõtkava 1:
Telefon 6069300	Faks 6069308				
Teostas	Anti Salura/allkirjastatud digitaalselt/	Asukoht	Hiiu maakond, Hiiumaa vald		19.01.2024
Kontrollis	Kaupo Kallak/allkirjastatud digitaalselt/		Emmaste küla		
Tellijaga	Corle OÜ	Joonis	Eelprojekt Ristlõige		

Ristumine maanteega " 12132 Emmaste-Tohvri tee", km 0,54
(joonis "Emmaste_Asendiplaan")

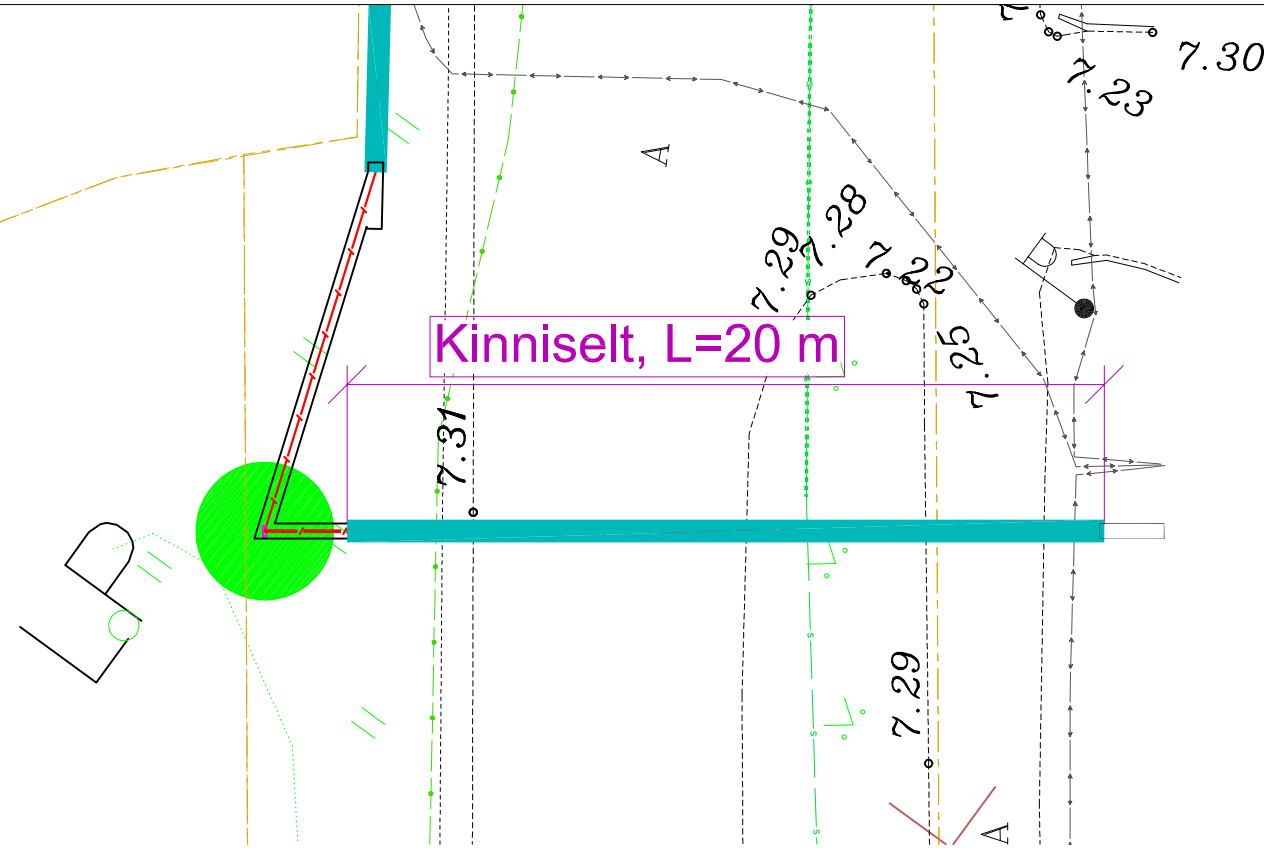


Side

Side

Elekter

17501:004:2200
12132 Emmaste-Tohvri tee

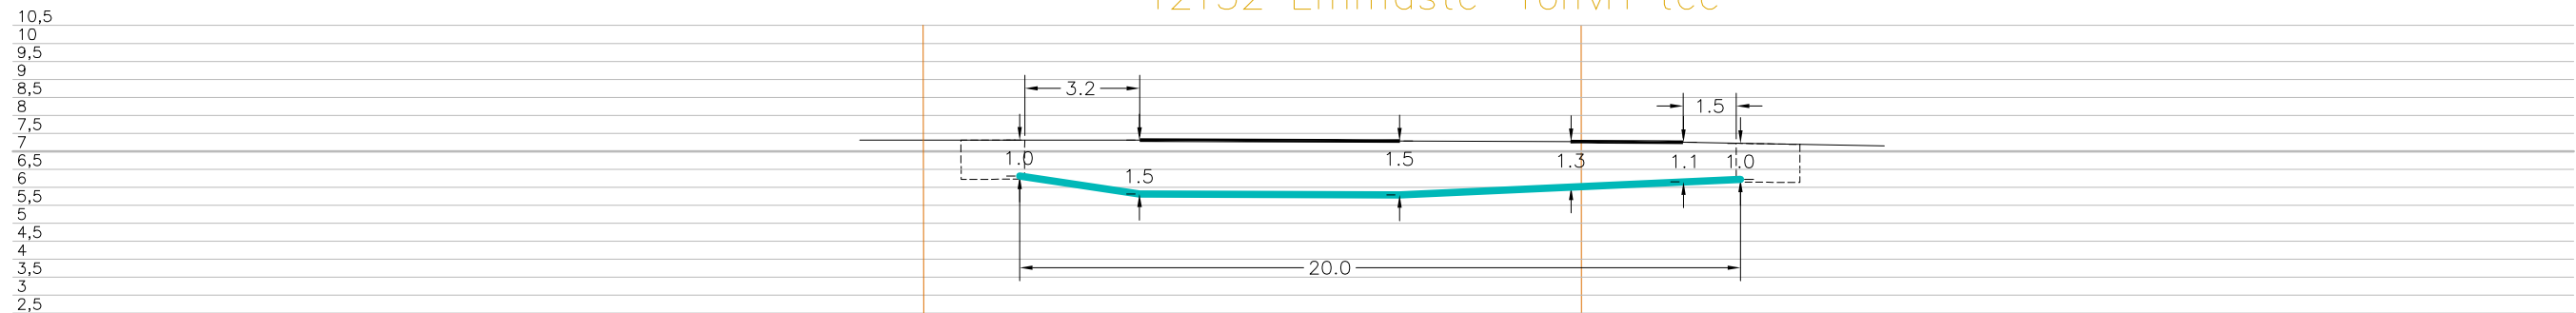


Tingmärgid alusplaani

	Projekteeritud maakaabel kaitsetorus kinnisel meetodil
	Olemasolev maapind
	Kinnistupiirid
	Kinnise läbiminek stardikaevik

ENNE TÖÖDE ALGUST SELGITADA VÄLJA KÕIKIDE TRASSIDE
KÕRGUSED!!!

	OÜ Corle	Töö nr.	MKM3_HIIUMAA	Leht	Lehti
	Uustalu 2, Kose 75101			3	4
	www.corle.ee	Projekt	Emmaste passiivse elektroonilise side juurdepääsuvõrgu rajamine		Mõõtkava 1:
Telefon 6069300	Faks 6069308				
Teostas	Anti Salura/allkirjastatud digitaalselt/	Asukoht	Hiiu maakond, Hiiumaa vald		19.01.2024
Kontrollis	Kaupo Kallak/allkirjastatud digitaalselt/		Emmaste küla		
Tellijä	Corle OÜ	Joonis	Eelprojekt Ristlõige		

Ristumine maanteega "84 Emmaste-Luidja tee", km 0,26
(joonis "Emmaste_Asendiplaan")

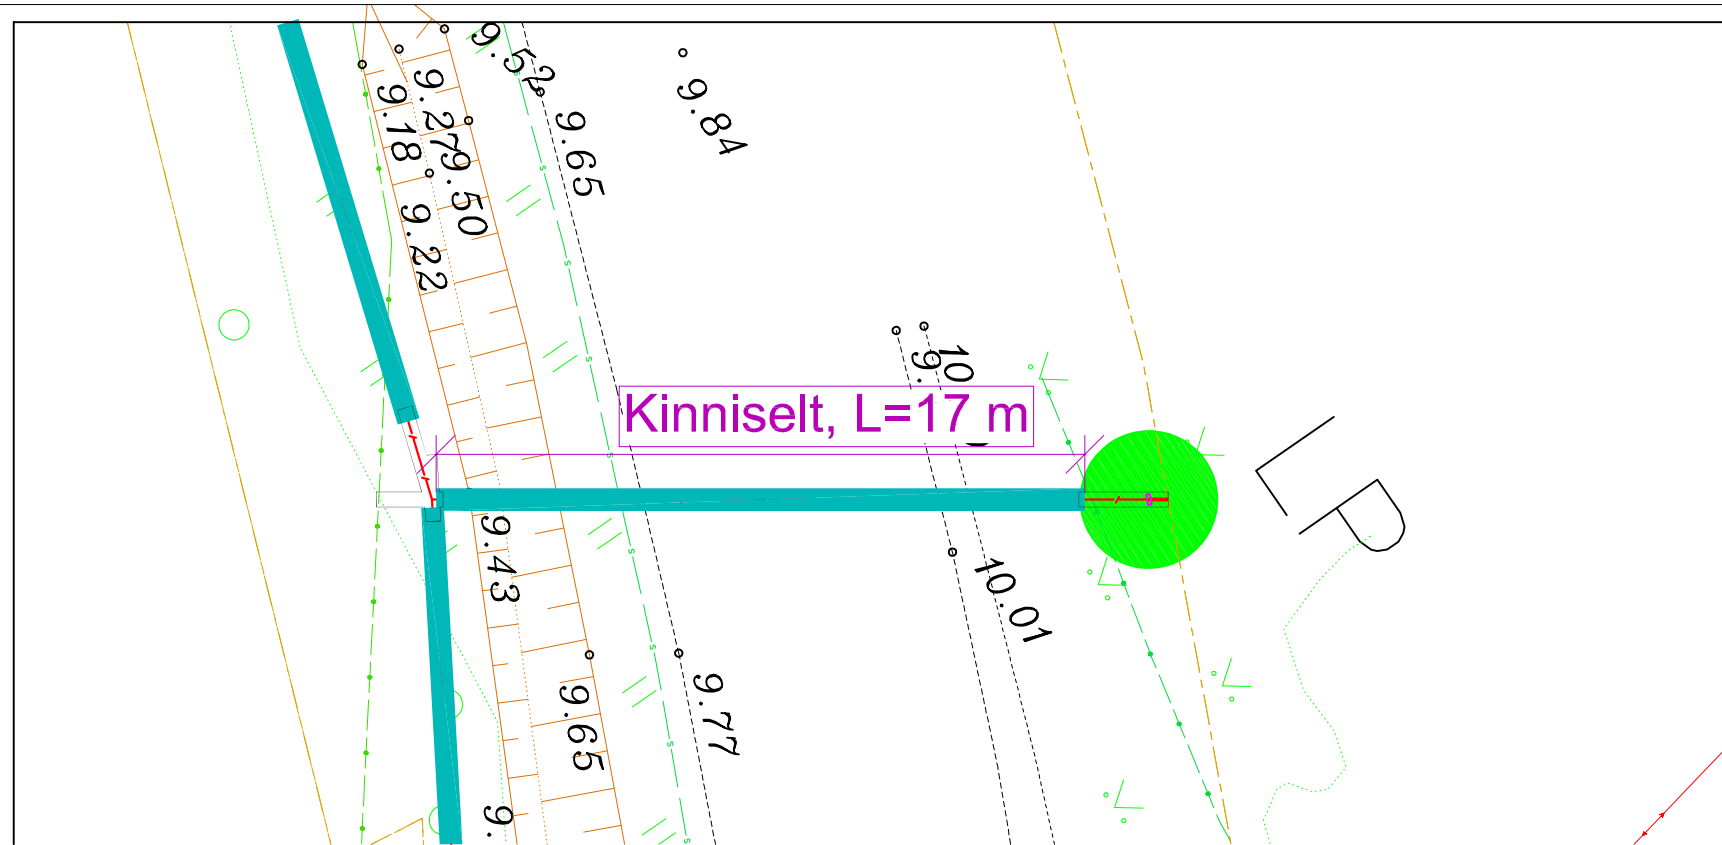


Side

Side

Side

17501:004:2240
84 Emmaste-Luidja tee

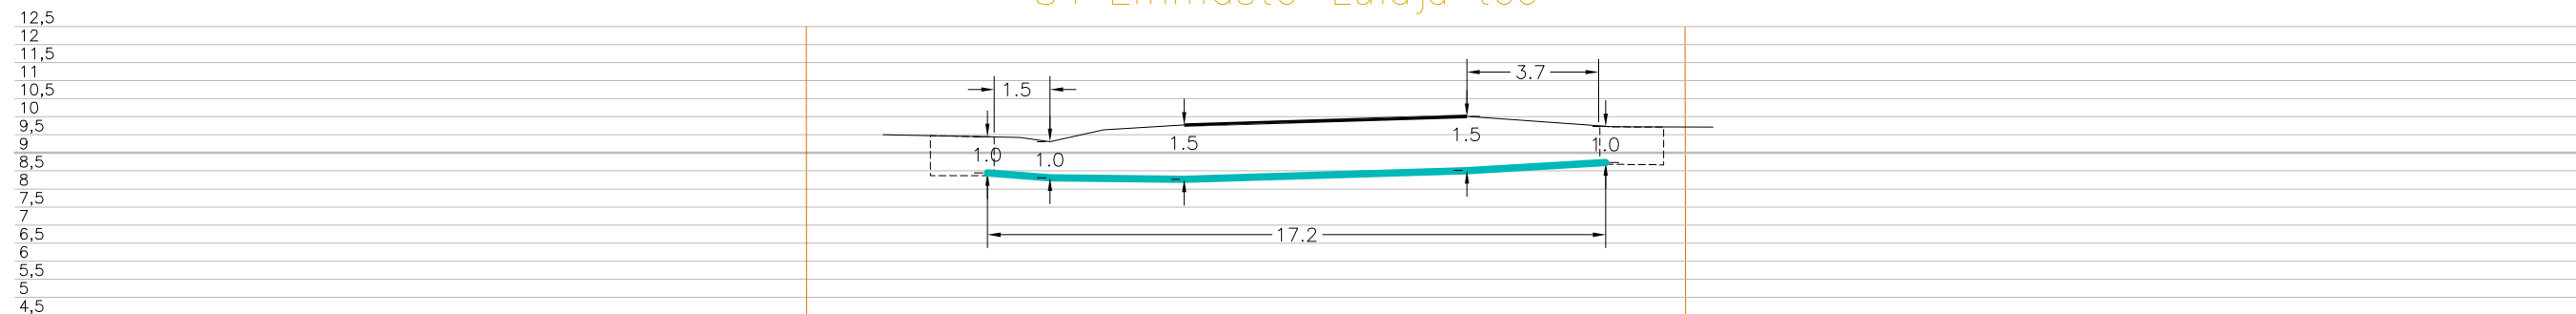

Tingmärgid alusplaani

-  Projekteeritud maakaabel kaitsetorus kinnisel meetodil
-  Olemasolev maapind
-  Kinnistupiirid
-  Kinnise läbiminekustardikaevik

ENNE TÖÖDE ALGUST SELGITADA VÄLJA KÕIKIDE TRASSIDE KÕRGUSED!!!



OÜ Corle		Töö nr.	MKM3_HIIUMAA	Leht	Lehti
Uustalu 2, Kose 75101				4	4
www.corle.ee		Projekt	Emmaste passiivse elektroonilise side juurdepääsuvõrgu rajamine	Mõõtkava 1:	
Telefon 6069300	Faks 6069308	Asukoht	Hiiu maakond, Hiiumaa vald Emmaste küla	19.01.2024	
Teostas	Anti Salura/allkirjastatud digitaalselt/				
Kontrollis	Kaupo Kallak/allkirjastatud digitaalselt/				
Tellijaga	Corle OÜ	Joonis	Eelprojekt Ristlõige		