



Isikliku kasutusseaduse ala plaan  
 Valga mk, Olüpa vald, Arula küla, Soometsa kinnistu, reg. nr 2735050  
 M 1:500

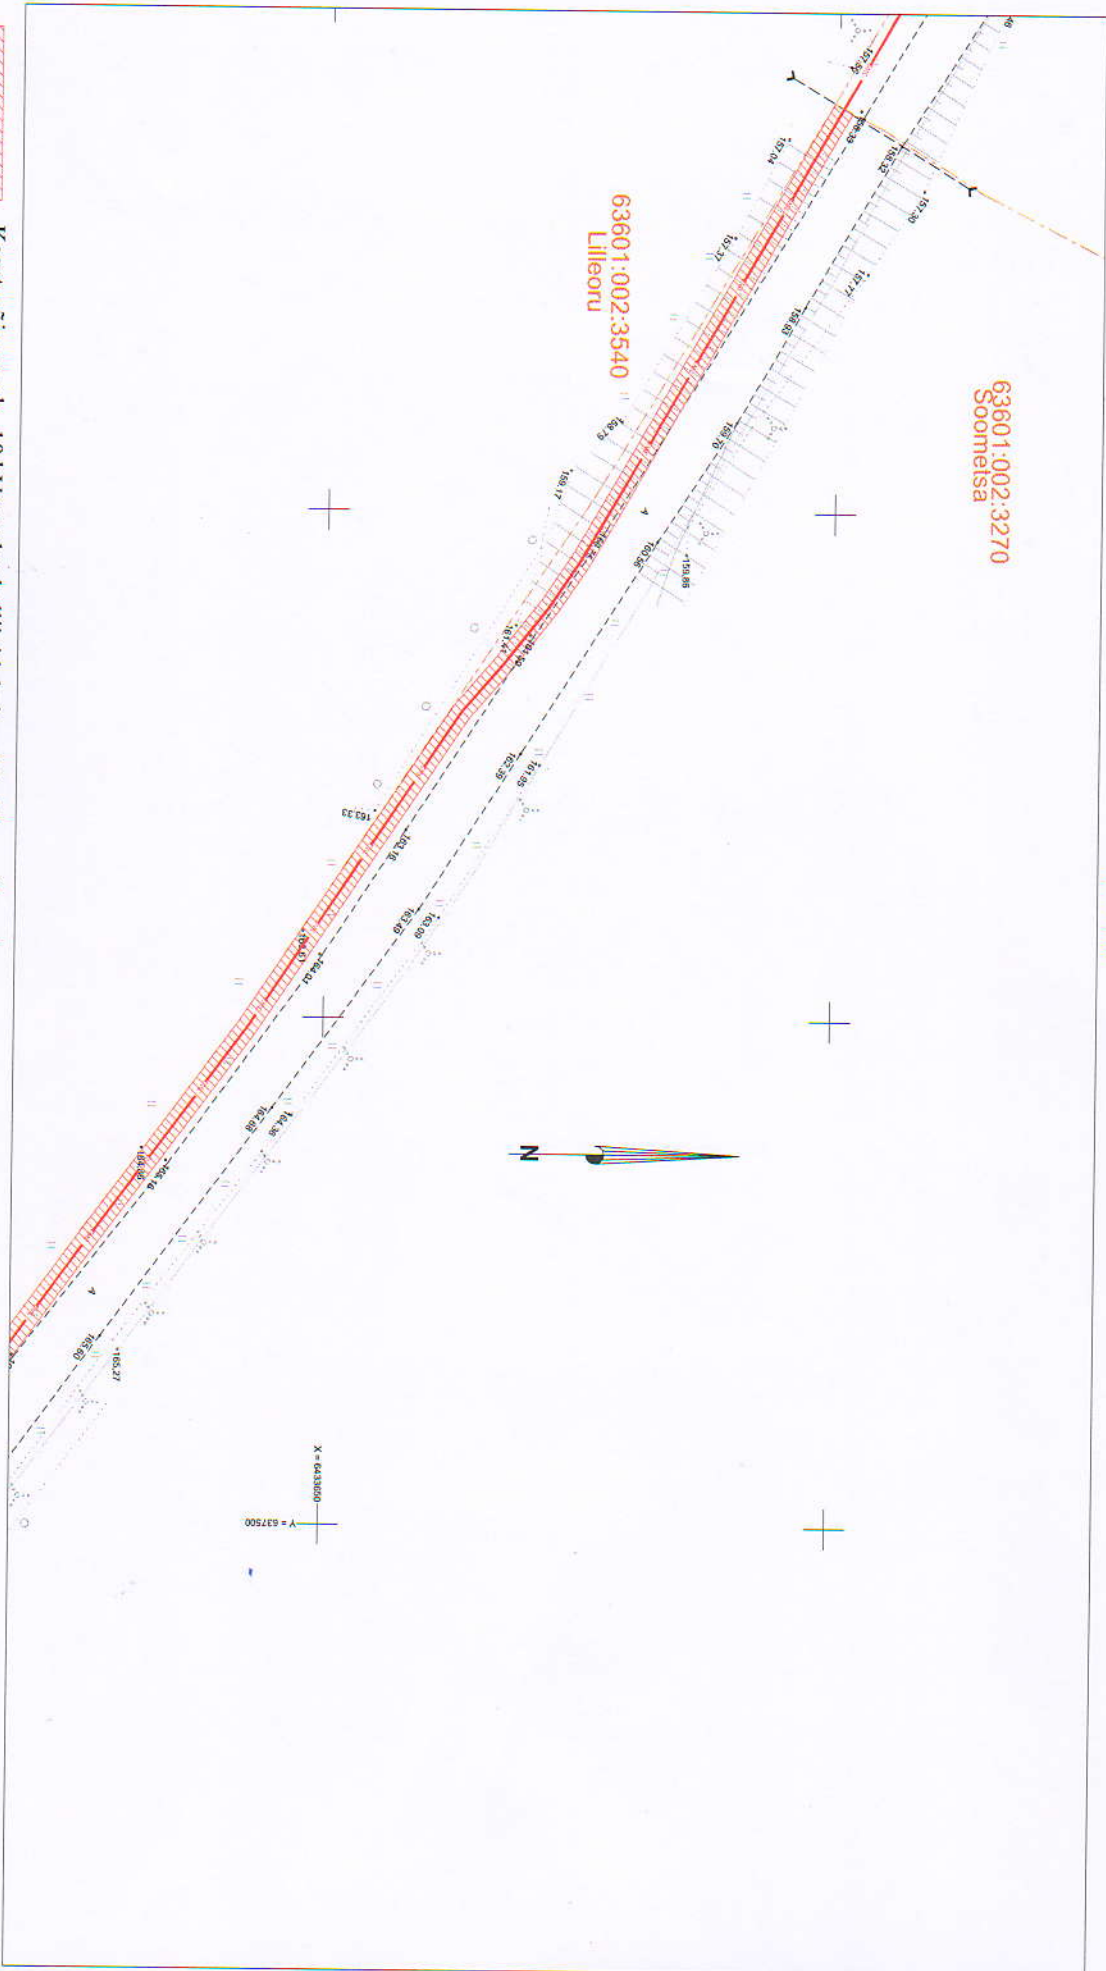

Kasutusseaduse ala. 10 kV maakabelliinid, kaitsevöönd 1 m mõlemale poole kaablist; mast ja tugi, kaitsevöönd 1 m tehnorajatisest.  
 Kinnistu piir  
 Projekteeritavad 10 kV maakabelliinid  
 Projekteeritav tugi  
 Projekteeritav mast

Kasutusseaduse ala 647 m<sup>2</sup>  
 projekteeritava tehnorõngu pikkus 319 m  
 kaitsevöönd 1 m mõlemale poole telje.  
 Koostaja: Kaito Alloja  
 Lohi: 1/3

Isikliku kasutusõiguse ala plaan  
Valga mk, Otepää vald, Arula küla, Soometsa kinnistu, reg. nr 2735050  
M 1:500

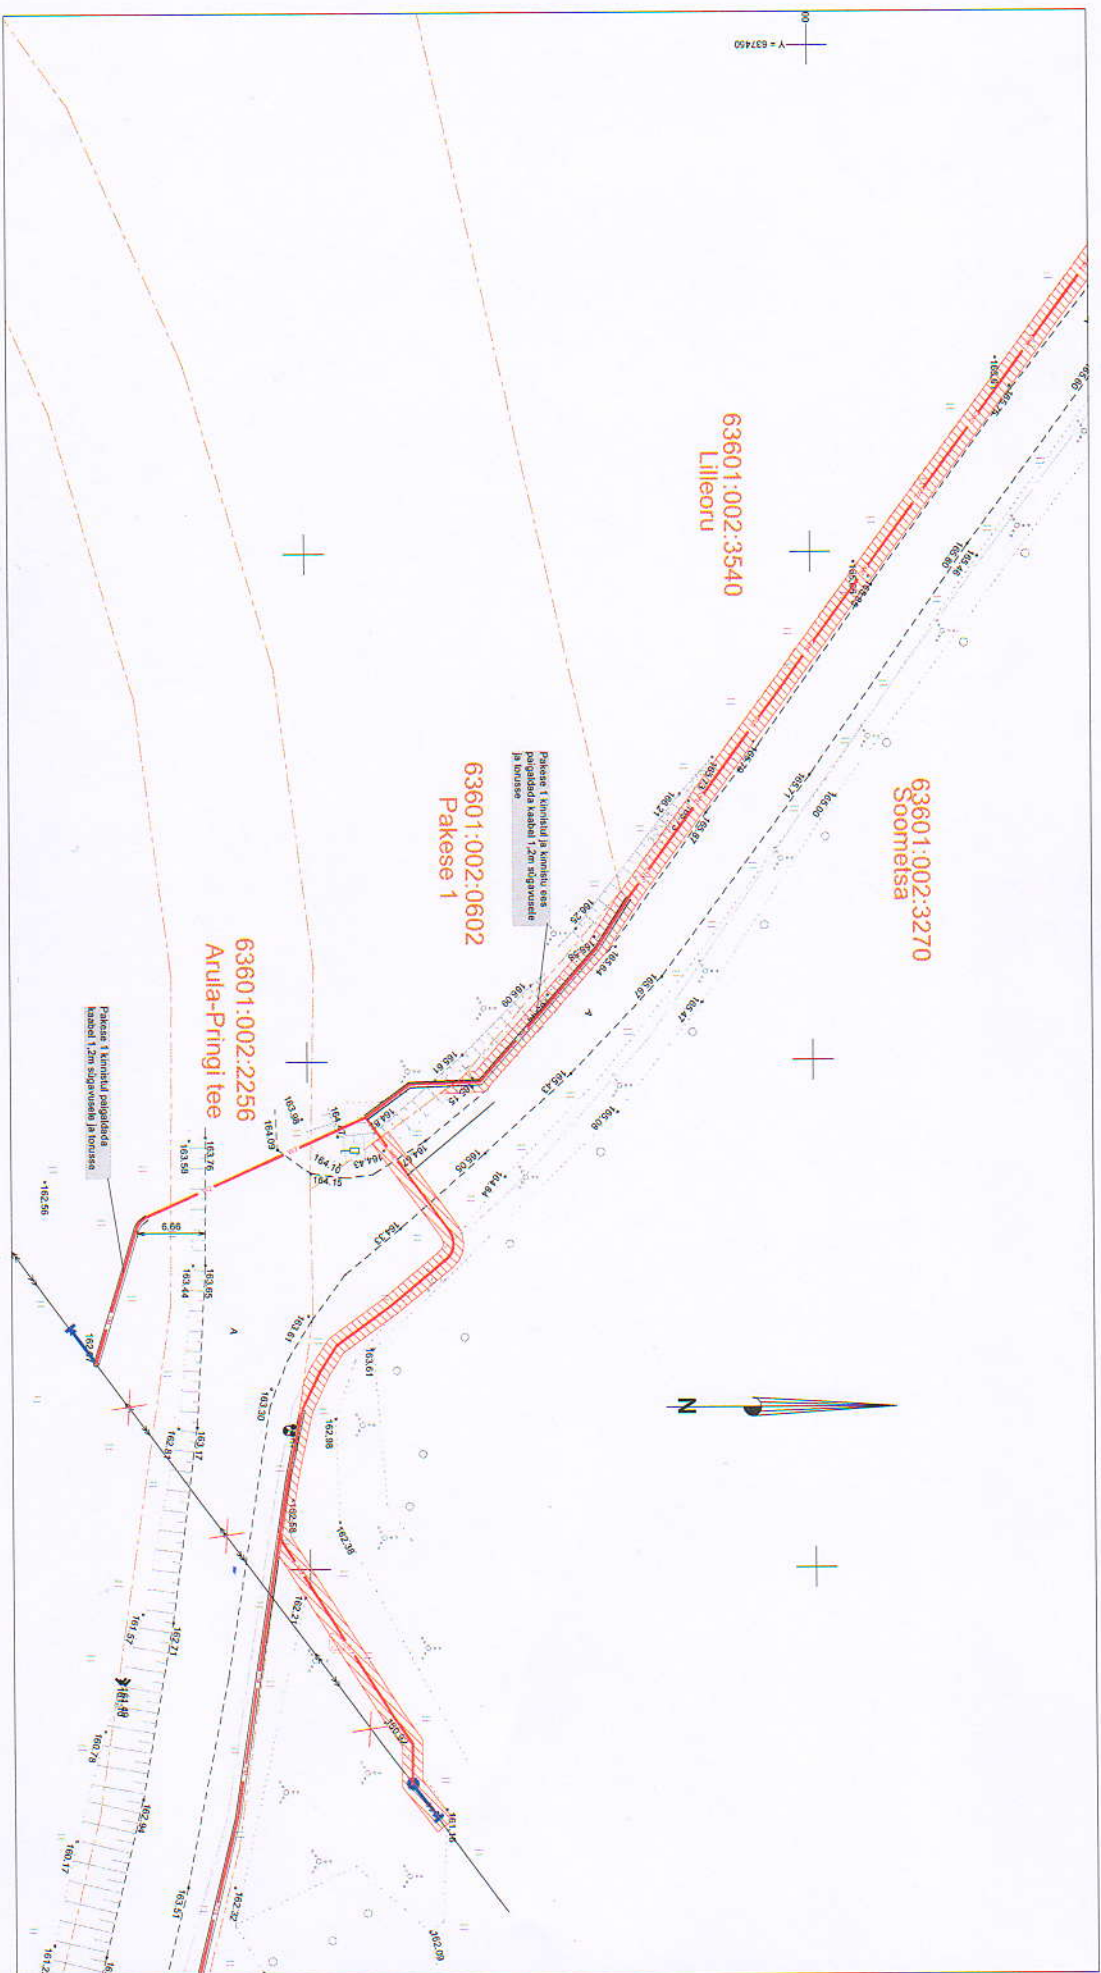

Kasutusõiguse ala. 10 kV maakabelliinid, kaitsevöönd 1m mõlemale  
poole kaablist, mast ja tugi, kaitsevöönd 1m tehnorajatisest.  
Kinnistu piir  
Projekteeritavad 10 kV maakabelliinid  
Projekteeritav tugi  
Projekteeritav mast

Kasutusõiguse ala 647 m²  
projekteeritava tehnorõõgu pikkus 319 m  
kaitsevöönd 1 m mõlemale poole telge.  
Koostas: Kaito Altoja  
Leht: 2/3

63601:002:2256  
Arula-Pringi tee

63601:002:3270  
Soometsa

63601:002:2990  
Sõgelmäe

63601:002:0601  
Pakese 1

63601:002:2682  
Selene

- Kasutusõiguse ala 647 m<sup>2</sup>  
projekteeritava tehnovõrgu pikkus 319 m  
kaitsevöönd 1 m mõlemale poole telge.  
Koostas: Keio Altoja  
Leht: 3/3