



NB! Pärast töid taastada kraavi nõlv



Tingmärke

Projekteeritud KP maakaabellinn

- Projektteeritud reservtoru

===== Olemasolev reservtoru

—↔— Olemasolev KP maakabellin

Kinnistu pinn

Projekt

Küünipõllu kinnistul PEJ liitumine elektrivõrguga Kiini küla Viljandi vald Viljandi maakond

Tellija	Elelevi OÜ
---------	------------

LEONHARD WEISS



E-post estonia@leonhard-weiss.com

Telefon +372 601 2285

EL10665798-0001

Joonis

Asendiplaani vaade 1

Projek

Aan Erik

1	2
---	---

--	--

3



EST 2

ava	M.I.:
-----	-------

um	Tööp
----	------

	Leht
--	------

2

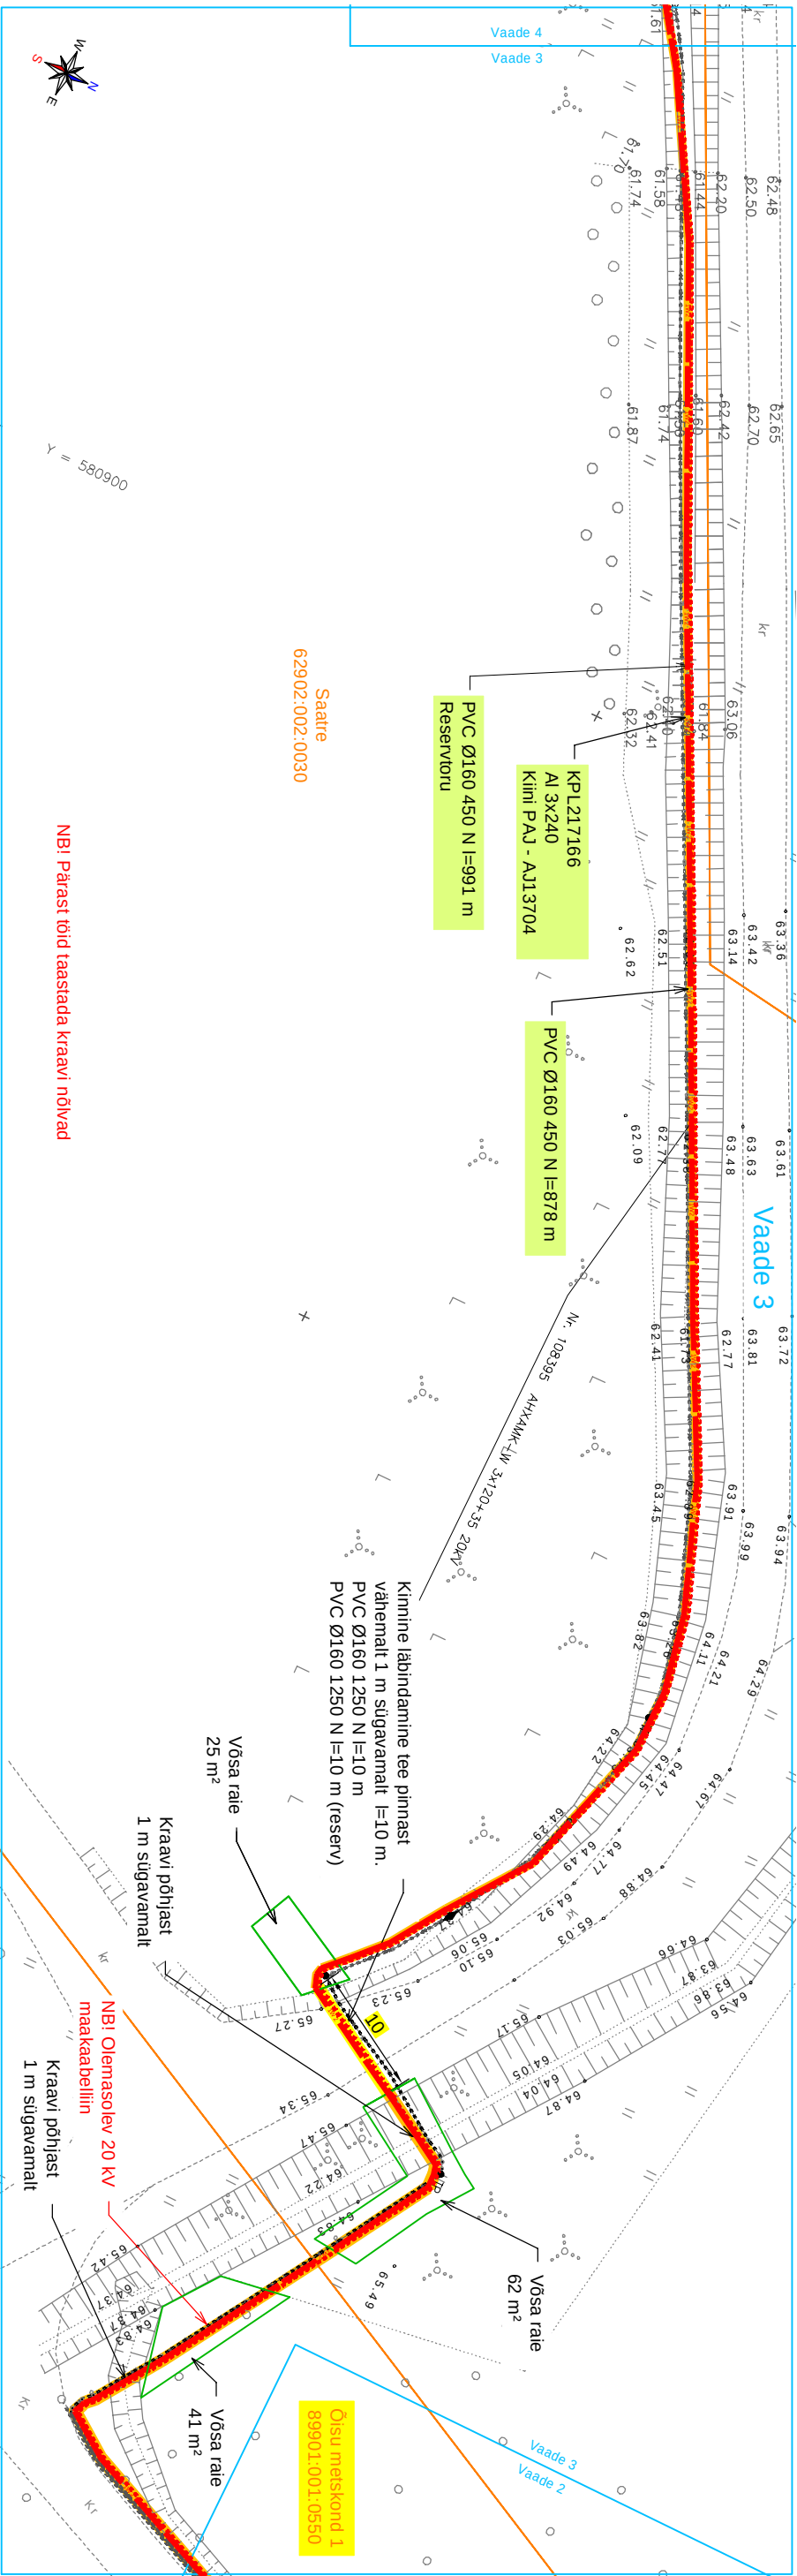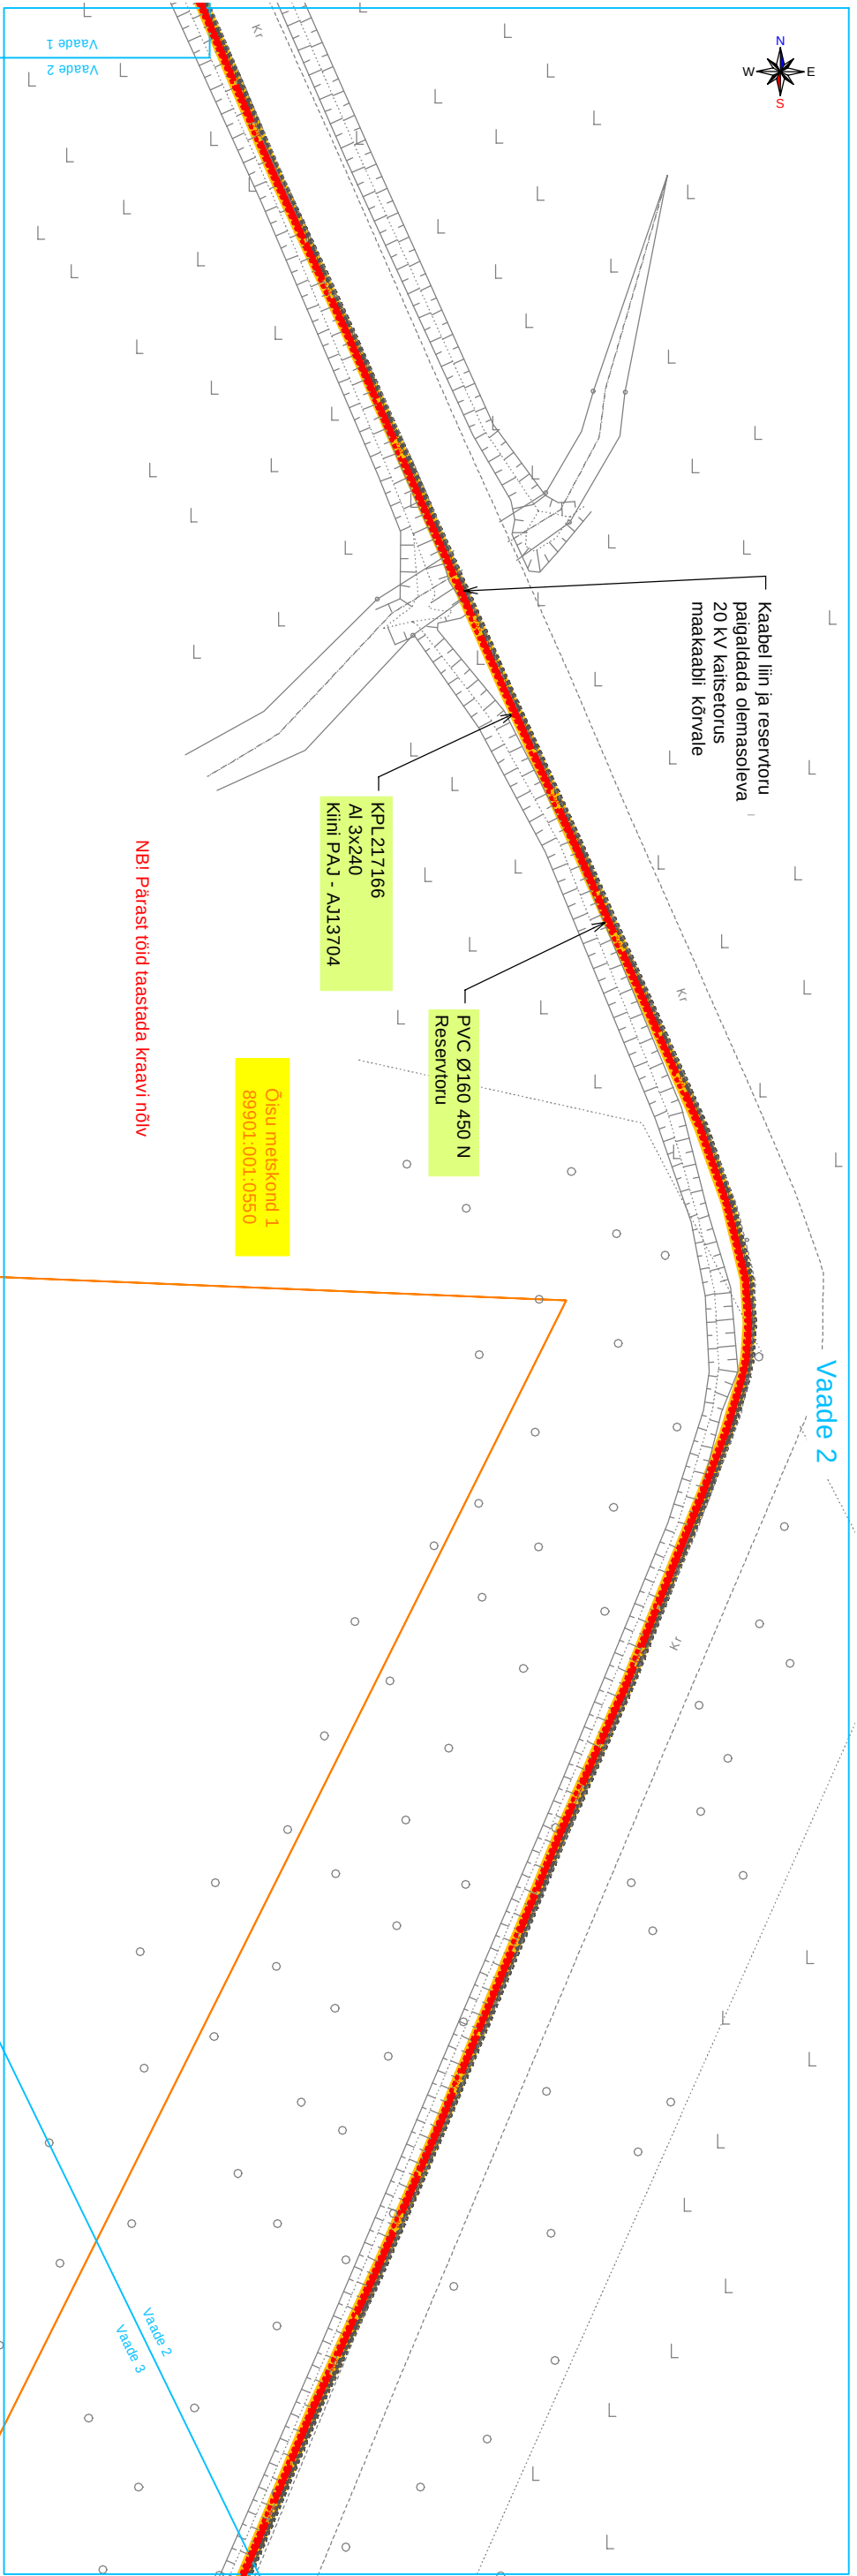

Tingimärke

- Projekteeritud KP maakaabelliin
- Projekteeritud reserviitri
- Projekteeritud kiini lüügendamine
- Projekteeritud 450 N kaitseturu
- Olemasolev KP maakaabelliin
- Kiini suu pilt

Projekt	Küünpõllu kiinnistul PEJ liitumine elektrivõrguga Kiini küla Viljandi vald Viljandi maakond										Tellijä	Eleevi OÜ		
LEONHARD WEISS E-post: estonia@leonhard-weiss.com Telefon: +372 601 2285 Registrikood: 12083348 E11065798-0001	Joonis		Asendiplaani vaated 2 ja 3								Joonise nr	LR8022-1		
	Projekteeris	Kaupo Maaten			03.2023		5127053		5309 0199		Mõõtkava	M 1:500	Tööprojekt	
	Kontrollis	Aap Erik									Staudium		Leht	Lehti 6
	Projekti juht										Keel		3	
											Est			