


Isikliku kasutusõiguse seadmise plaan

IKÕ ala Pos nr (plaanil)	Kinnistu registriosa nr.	Katastriüksuse tunnus, nimi ja sihtotstarve;	IKÕ Ala pindala, m ²
POS 1	4656904	43201:001:1158 45 Tartu-Räpina-Värskas tee T22 transpordimaa	314

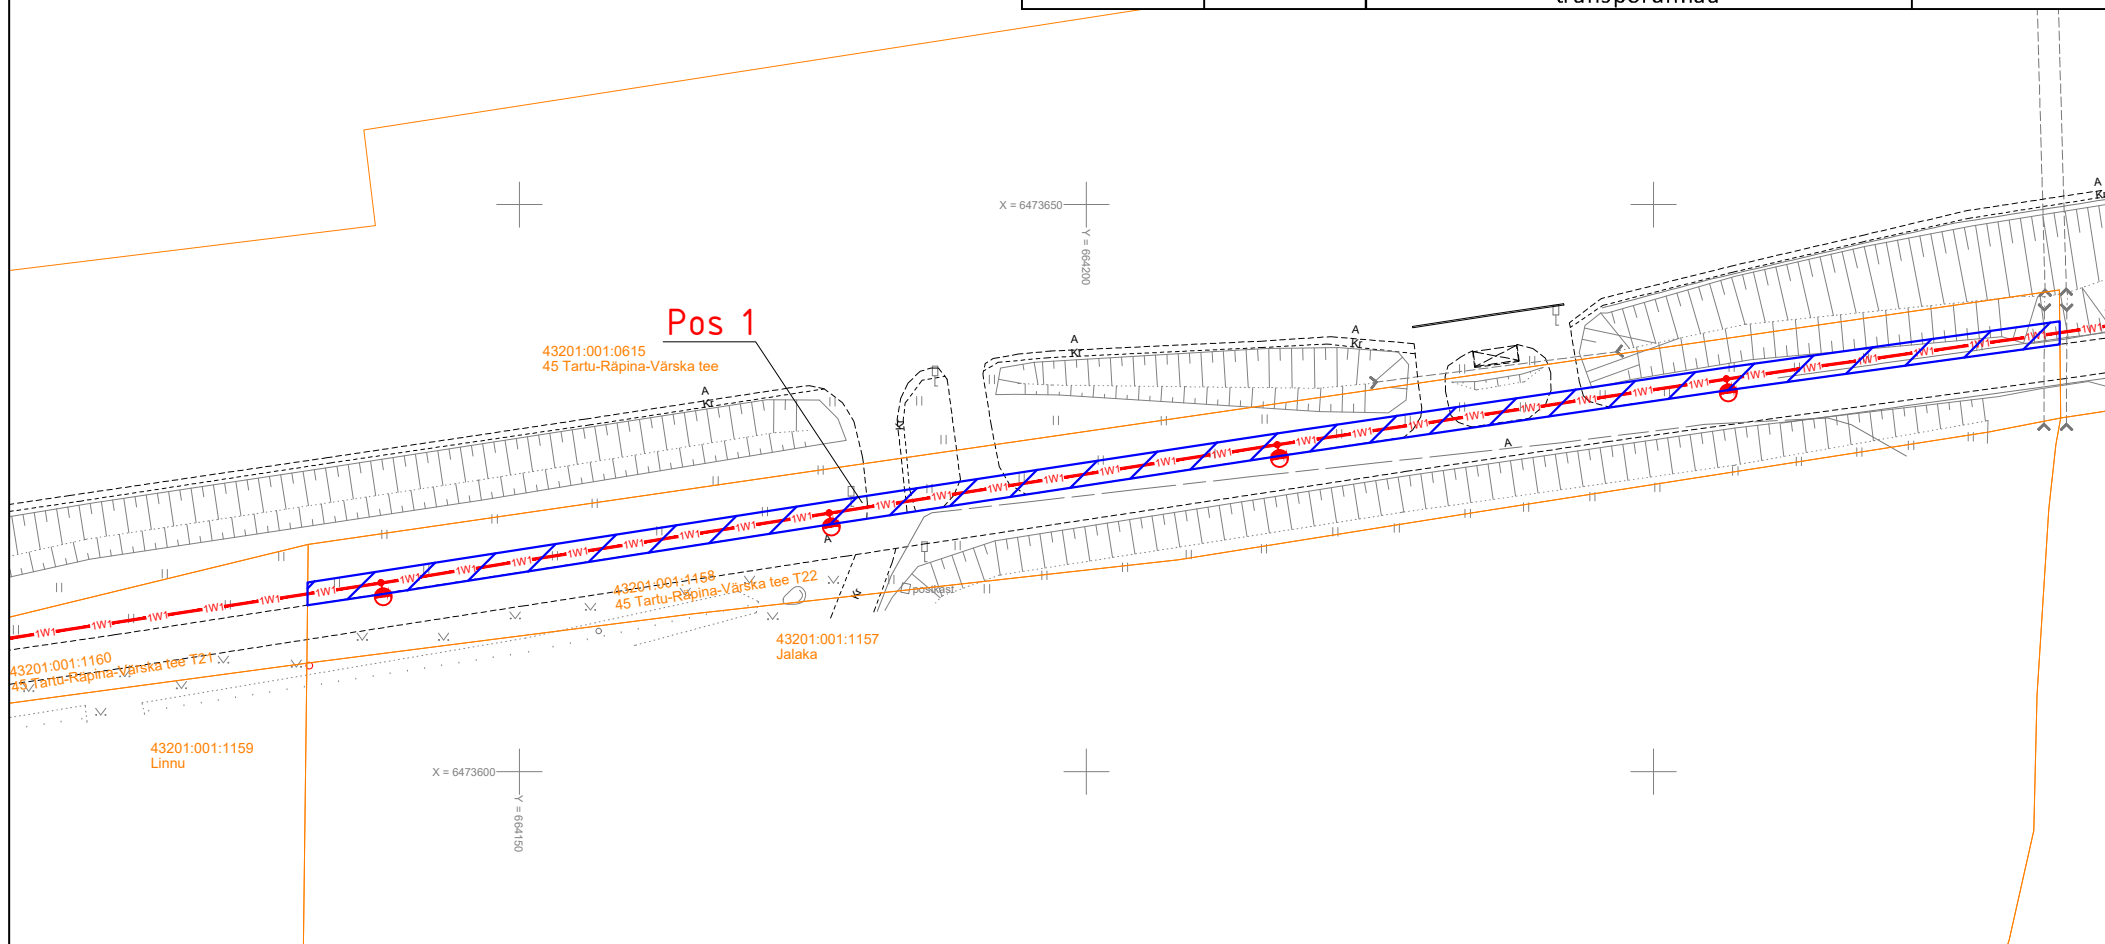

- Isikliku kasutusõiguse seadmise ala
- Katastriüksuste piirid
- 1W1 Projekteeritud KOV valgustuse m/p kaabel
Projekteeritud maakaabli pikkus 155m
- Projekteeritud valgustid torumastil H=6m

Projekti nimi / aadress		Lohkva-Luunja olemasoleva jalgratta ja -jalgtee valgustuse projekt. Lohkva küla, Kakumetsa küla, Luunja alevik, Luunja vald, Tartumaa		Töö nr 96130
Koostaja	Heigo Lomp AS Stik-Elekter / Projektseija Tel: 53440061 / E-post: heigo@stik-elekter.ee	Möötkava M 1:750	Leht / formaat Leht 1 / A4	Kuupäev 26.08.2024