


Fail: S:\Joonised\projektid\Ajutine liikluskorraldus\DWG skeemid\2026\16502_TP_TL-1_T11185_Hüüru_-_Alliku_-_Saue_km2,7-4,541_v2.dwg

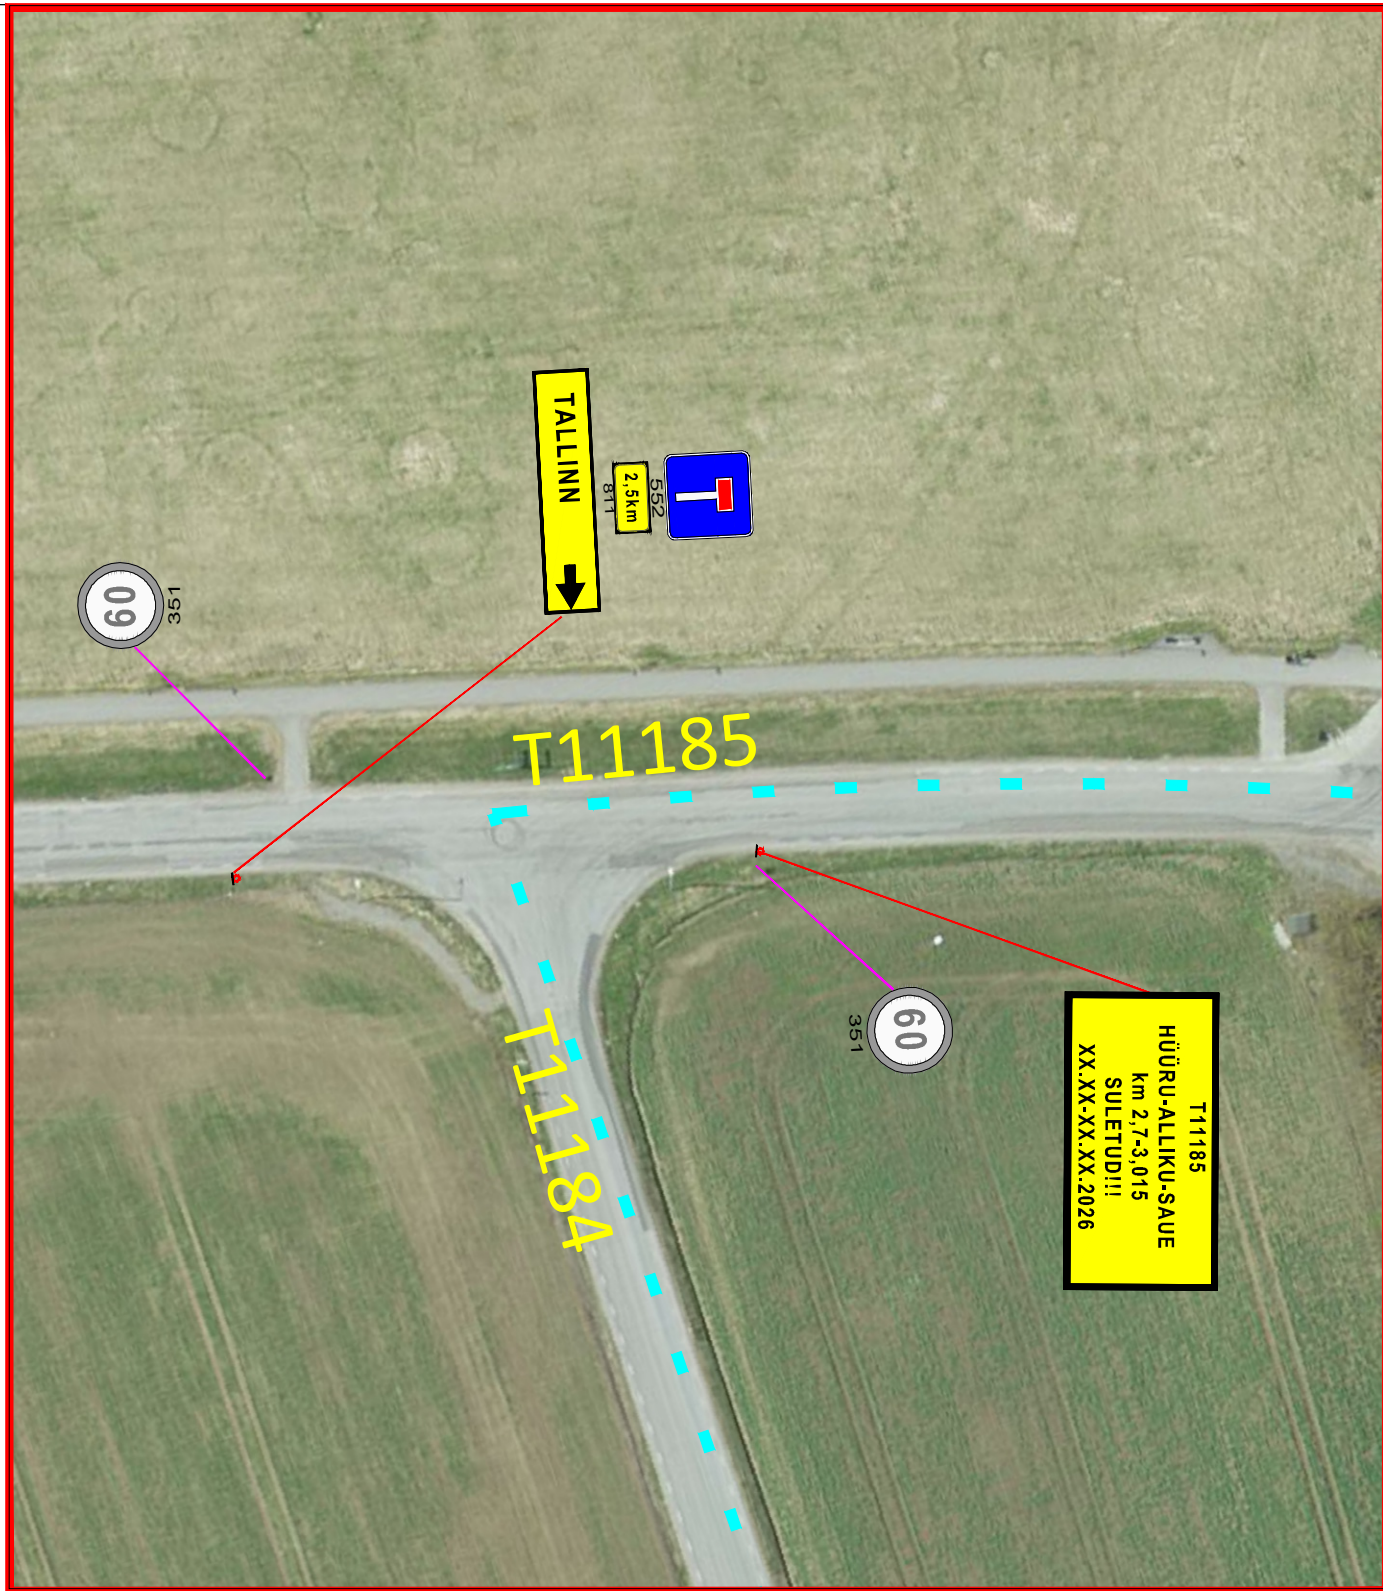

SIGNAAL	
AS Signaal TM; Liimi 3, Tallinn 10621 Tel 656 3532; signaal@signaal.ee	
Joonis: Ajutise liikluskorralduse joonis	
Projekt: T11185 Hüüru-Alliku-Saue km 0,0-0,914 ja 2,7-4,541 rekonstrueerimine	
Asukoht: T11185 Hüüru-Alliku-Saue km 2,7-4,541	
Tellija: Viaston Infra OÜ	
Insener: K.Skljarova (Tel. 5326 8672)	Projekteerija: K.Skljarova
Kuupäev: 31.07.2026	Töö nr: 16502
Joonise nr: TL-1-5(5)	

1200x2400mm H=100 Riigitee nr 11185 Hüüru-Alliku-Saue km 0,0-0,914 ja km 2,7-4,541 rekonstrueerimise pilootprojekt  Pikkus: 3 km Valmib: oktoober 2026 Taristot AS	700x700mm H=25 Objekt: Riigitee nr 11185 Hüüru-Alliku-Saue km 0,0-0,914 ja km 2,7-4,541 rekonstrueerimise pilootprojekt Talaja: Transpordisamet, Valga K, Tallinn 11413, tel: 651 1200 Töö tegija: Taristot AS, Suurpõuete 15, Tallinn 10143, tel: 650 1000 Töö tegija projektant: Mikkil Mikk, tel: 4128 6001 Liikluskorralduse meetodi kirjeldus: Maaila Maaila, tel: 513 8923 Osavastutajate kontaktid: OÜ Eas, Harju PM, tel: 9001 4306 Töödeldud pikkus: 2,0 km 595b
--	--

TINGMÄRGID:

-  Projekteeritud ajutine liikluskorraldus
-  Töötsoon - tee sulgemine km 2,7-3,015
-  Töötsoon - ainult tüüplahendused
-  Punane hoiatuslamp
-  Ümbersõidumarsruut

T11185 HÜÜRU-ALLIKU-SAU km 2,7-3,015 SULETUD!!! XX.XX.XX.XX.2026

T11185 Hüüru-Alliku-Saue: h=100mm, 2tk
T8 Tallinn-Paldiski: h=200mm, 2tk

ALLIKU SAUE 

T8 Tallinn-Paldiski: h=200mm, 1tk



Ajutiselt tühistatav statsionaarne liikluskorraldus

←PALDISKI mnt

T11185 Hüüru-Alliku-Saue: h=100mm, 1tk

TALLINN 

T11185 Hüüru-Alliku-Saue: h=100mm, 1tk

↑ ALLIKU SAUE

T8 Tallinn-Paldiski: h=200mm, 2tk

MÄRKUSED:

- Töötsooni tähistamisel lähtuda Majandus- ja taristuministri määrusest nr 43 "Nõuded ajutisele liikluskorraldusele".
- Märkide tegelik asukoht võib kohapeal varieeruda vastavalt olukorrale ja teeoludele. Töötsooni tähistamiseks paigaldatavate märkide asukoht võib erineda projektis näidatust kuni **±5 meetrit**.
- Enne joonisel toodud liikluskorraldusvahendite paigaldamist kooskõlastada joonis Transpordisametis, kohalikus omavalitsuses ja MTÜ Põhja-Eesti Ühistranspordikeskusega.
- Tagada jalakäijate ohutu läbipääs. Vajadusel lisada täiendavad märgid jalakäijate suunamiseks.
- Ehitajal tagada elanike ohutu ligipääs elamutele.
- Vajadusel kasutada ülekäigusi elanike ligipääsu tagamiseks.